


03 Planta de Situação e Localização

ESCALA: 1/250

RUA GERALDINO FERRAZ

01 Planta Baixa

ESCALA: 1/100

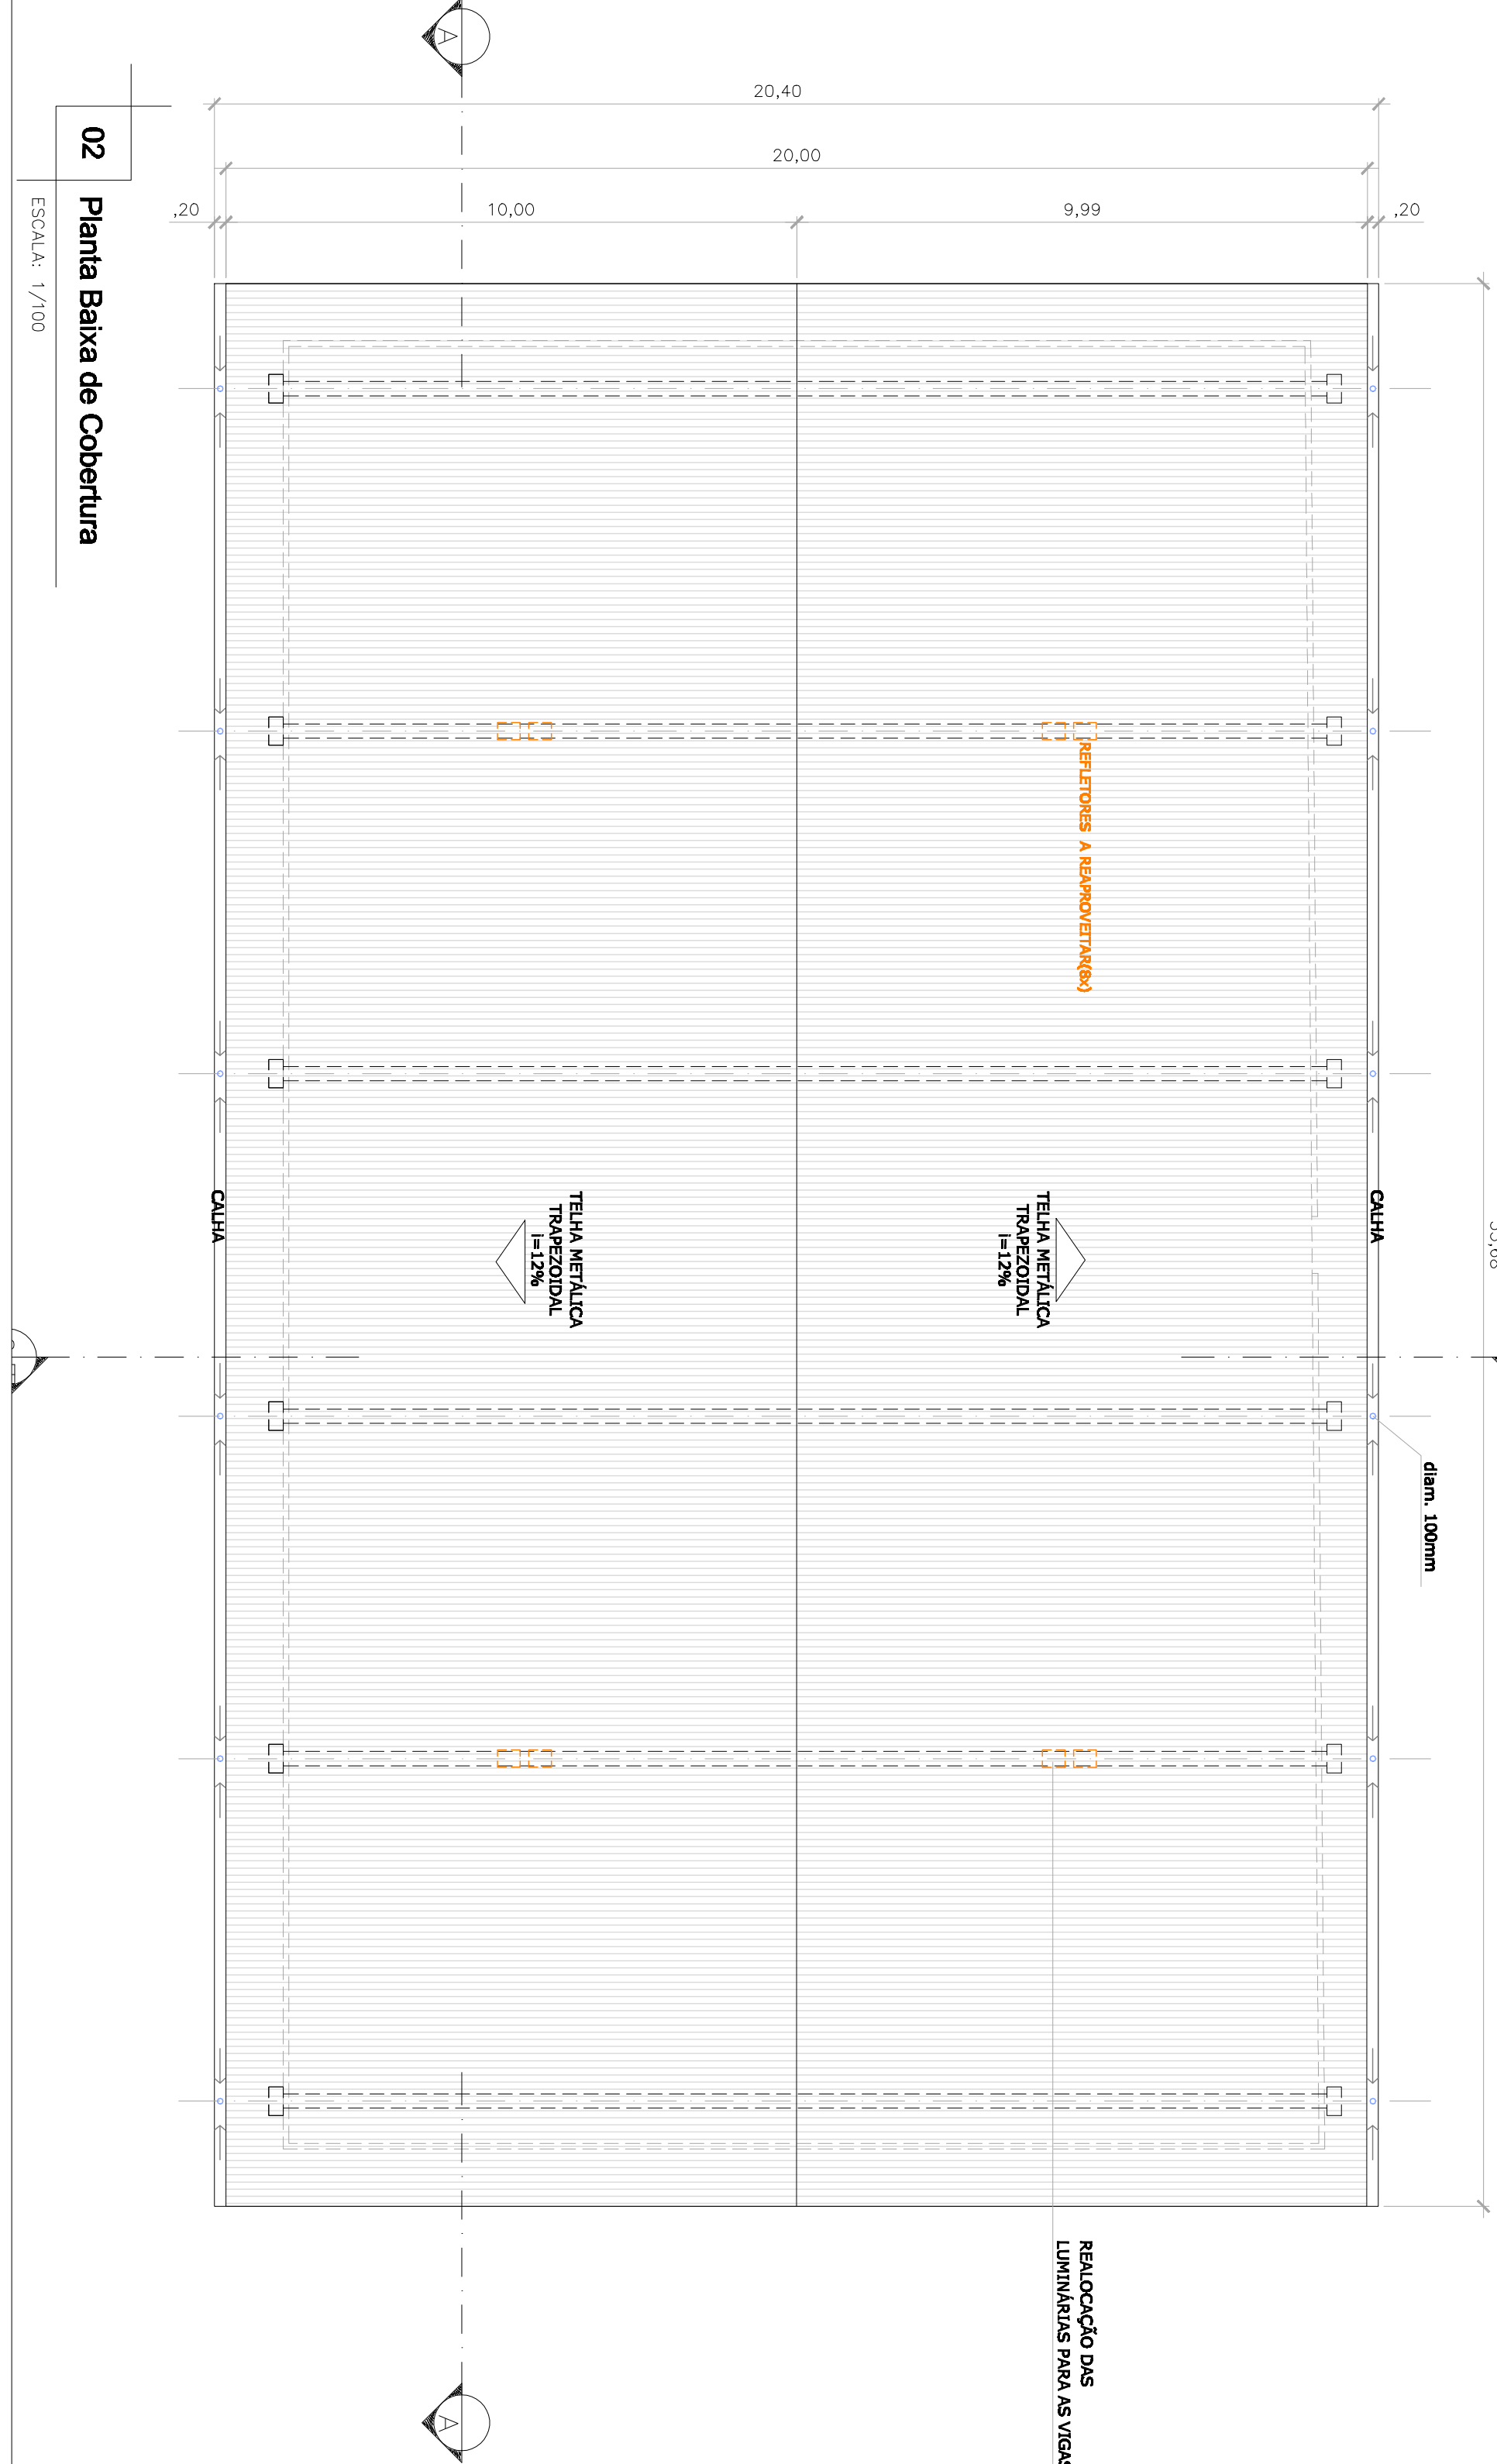

02 Planta Baixa de Cobertura

ESCALA: 1/100

NOTAS

- 1 - DIMENSÕES E ELEVAÇÕES EM METROS, EXCETO ONDE INDICADO.
- 2 - DIMENSÕES DE ACORDO COM O LEVANTAMENTO TOPOGRÁFICO DISPONIBILIZADO PELA PREFEITURA.
- 3 - OS POSTES EM CONCRETO SERÃO DEIXADOS E SEUS RELETORES SERÃO REALOCADOS PARA AS VIGAS METÁLICAS.
- 4 - PARA EXECUÇÃO, CONFIRMAR MEDIDAS IN LOCO.

LEGENDA


- A CONSTRUIR
- A DEMOIR
- DRENAGEM PLUVIAL

PREFEITURA MUNICIPAL DE CATAGUASES

SECRETARIA DE OBRAS

PROJETO ARQUITETÔNICO

QUADRA PRAÇA PARABO

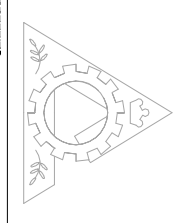

RUA GERALDINO FERRAZ, BAIRRO PARABO, CATAGUASES - MG

PROJETO

DATA

AGOSTO/2022

RODA


A1 01 / 02

João Henrique

Claudia Rose Pontins-Engenharia MA, 1200


SECRETARIA DE OBRAS

João Maria Magalhães Sávio

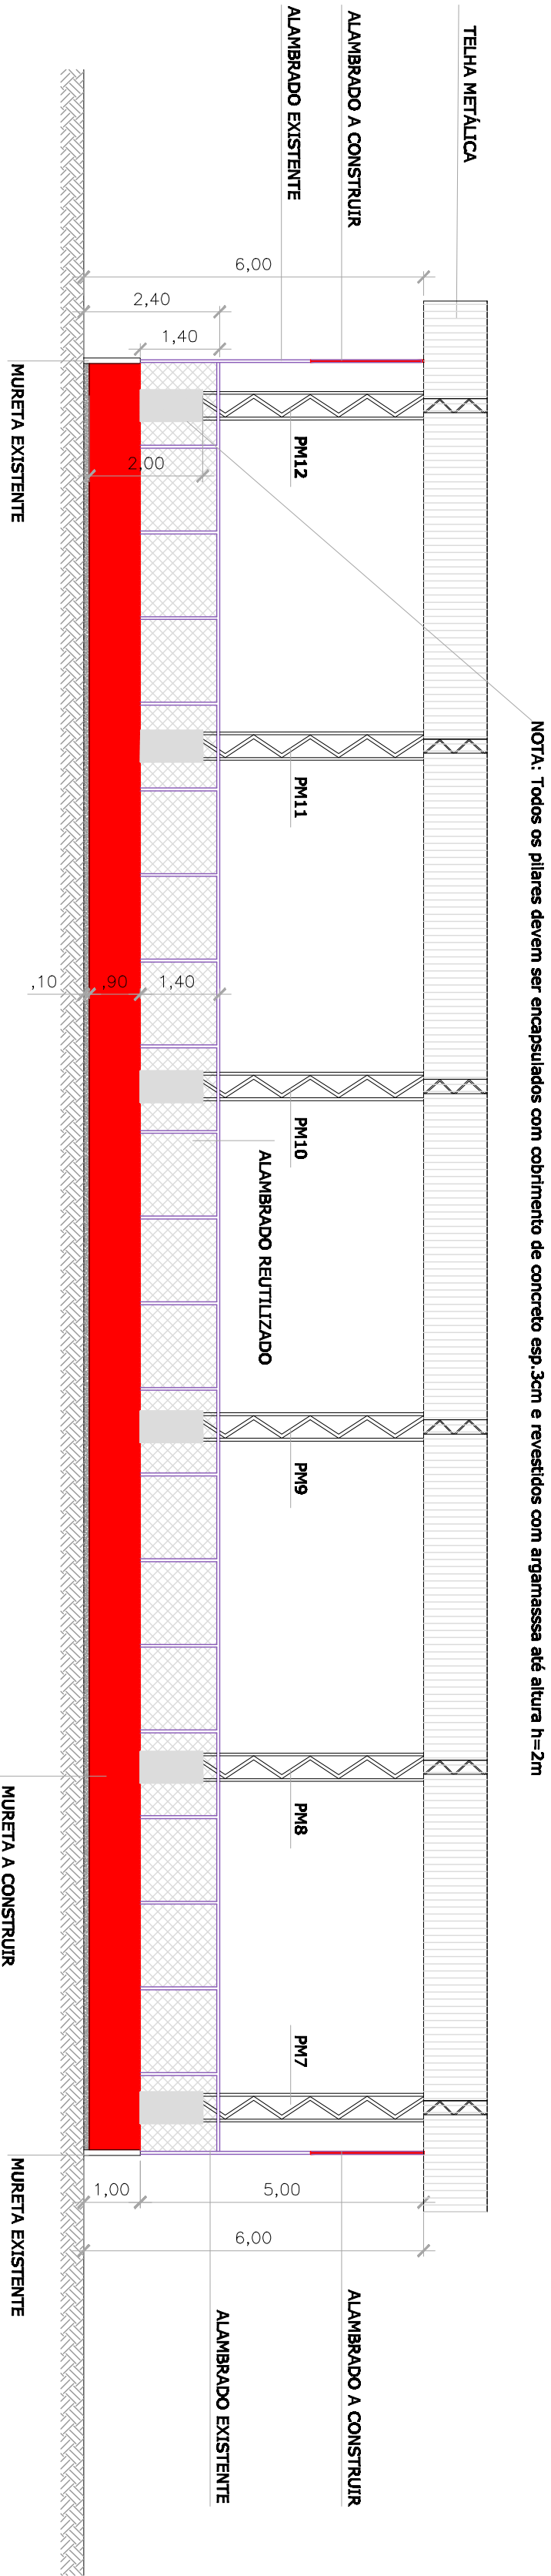


01 Corte A-A'

ESCALA: 1/100

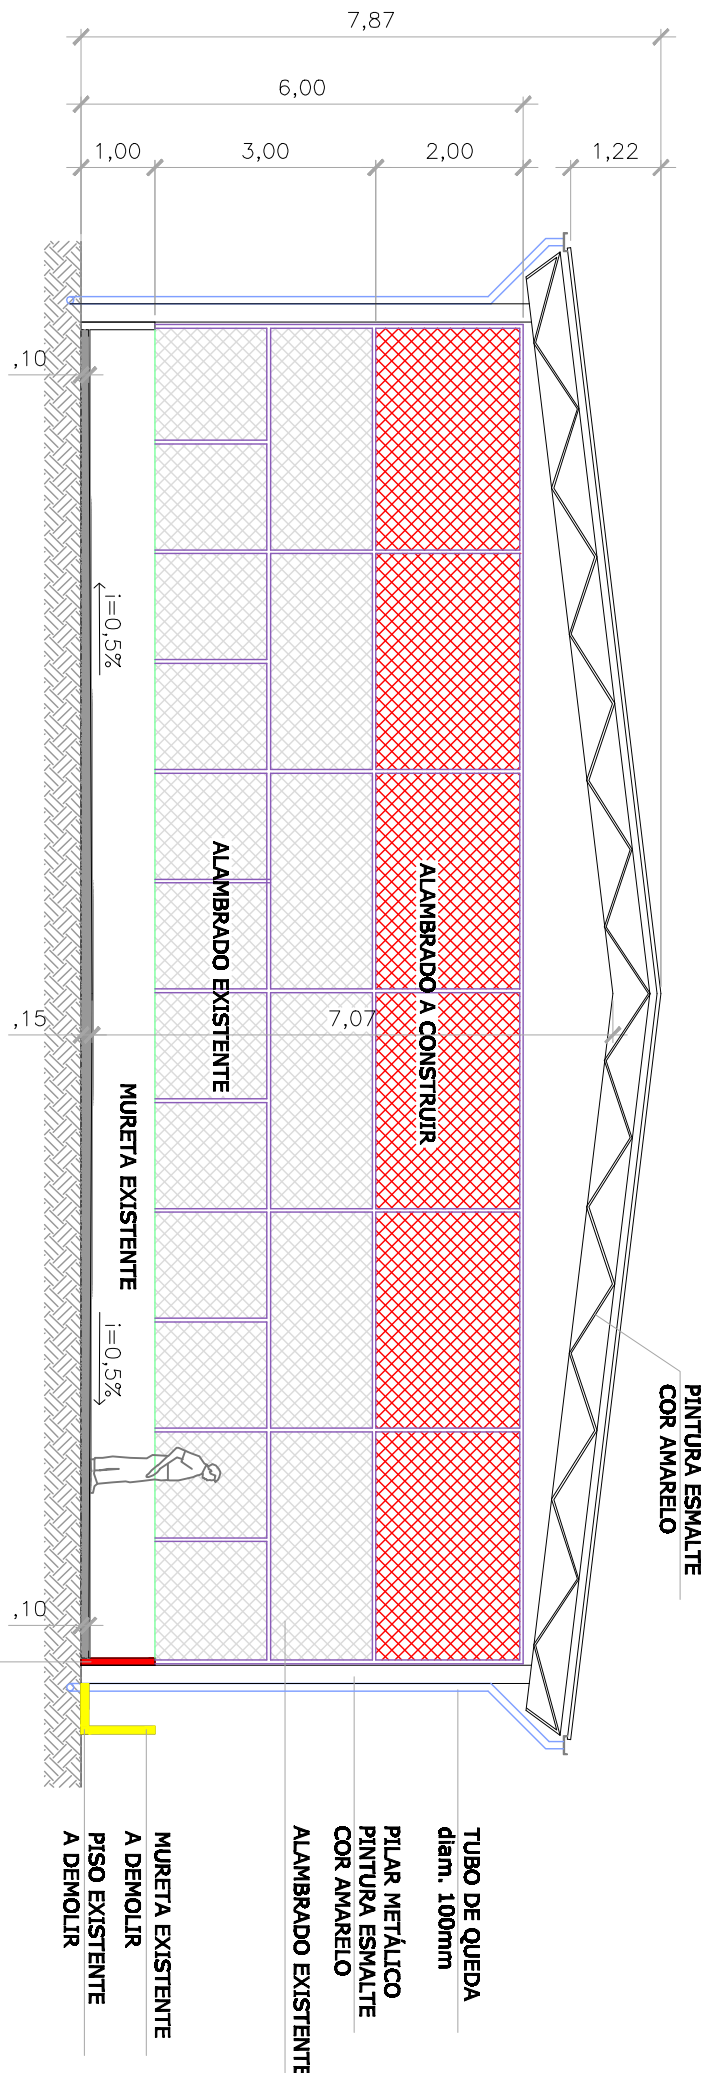

02 Corte B-B'

ESCALA: 1/100

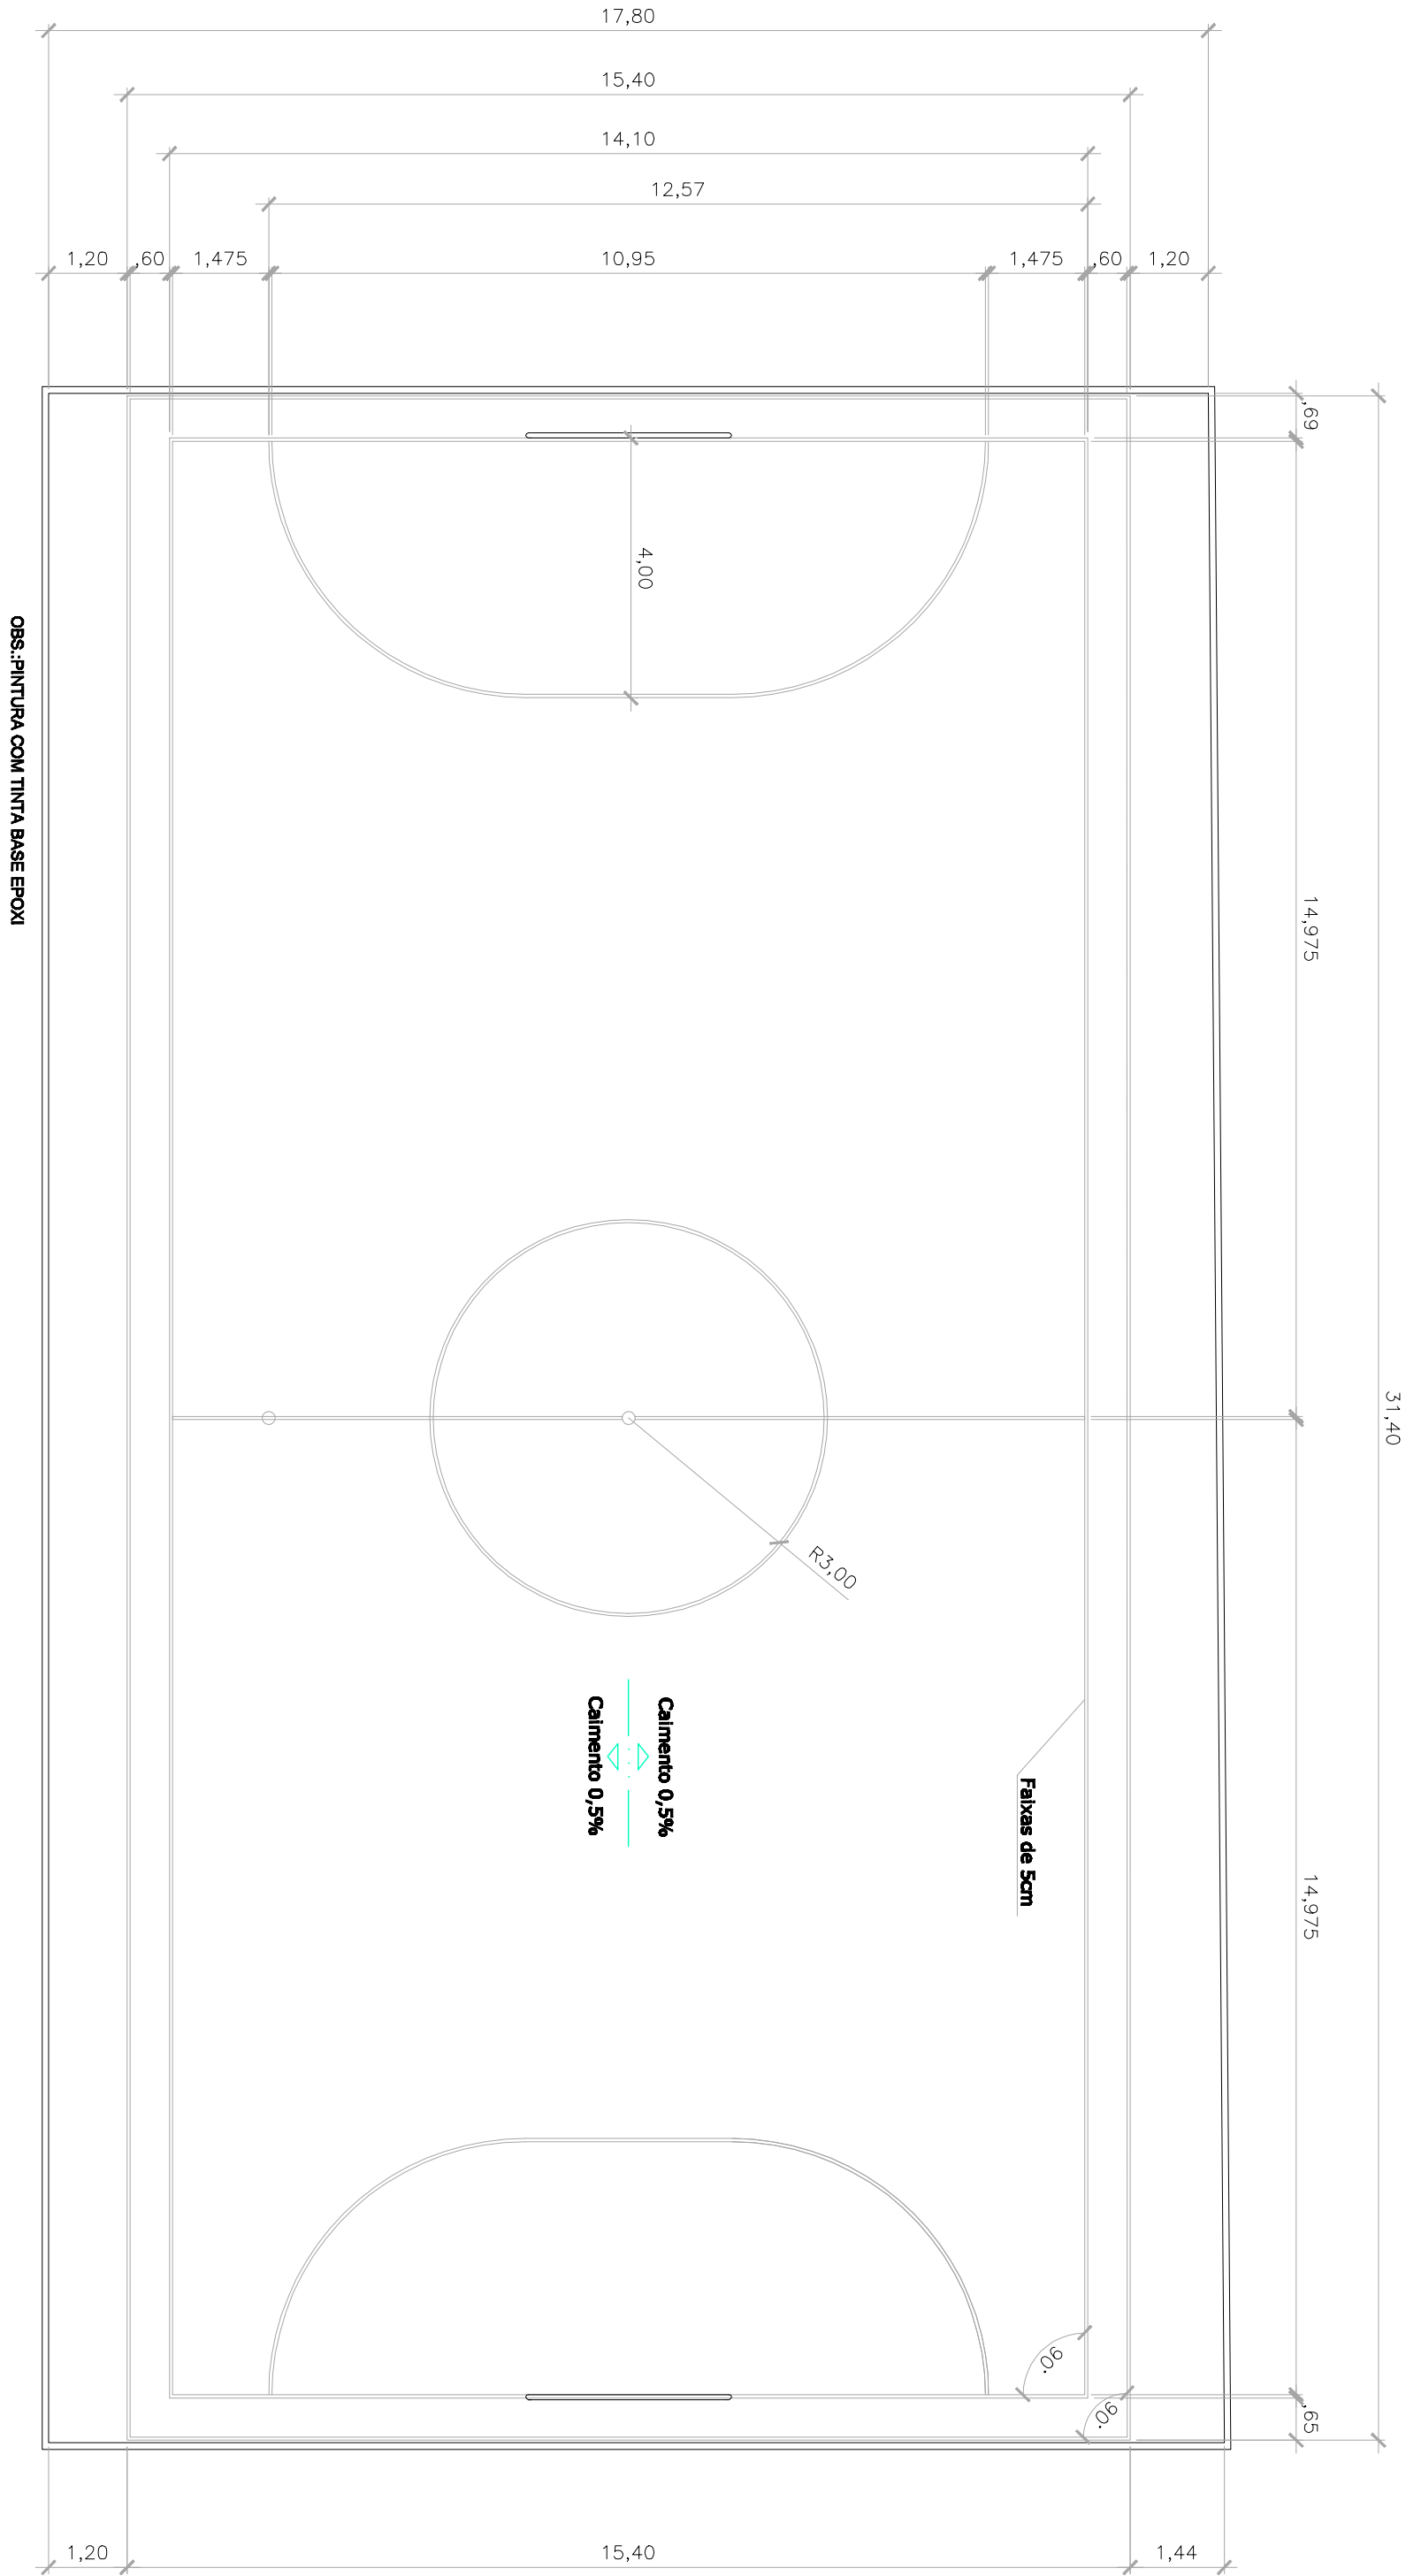

03 Piso da Quadra - Demarcação

ESCALA: 1/100

NOTAS

- 1 - DIMENSÕES E ELEVAÇÕES EM METROS, EXCETO ONDE INDICADO.
- 2 - DIMENSÕES DE ACOBORDO COM O LEVANTAMENTO TOPOGRÁFICO DISPONIBILIZADO PELA PREFEITURA.
- 3 - OS POSTES EM CONCRETO SERÃO DEBOLHIDOS E SEUS REFLETORES SERÃO REALOCADOS PARA AS VIGAS METÁLICAS.
- 4 - PARA EXECUÇÃO, CONFIRMAR MEDIDAS IN LOCO.

LEGENDA

- A CONSTRUIR
- A DEMOLIR
- DRENAGEM PLUVIAL


PREFEITURA MUNICIPAL DE CATAGUASES

SECRETARIA DE OBRAS

PROJETO ARQUITETÔNICO

QUADRA PRAÇA PARAÍSO

RUA GERALDINO FERREIRA, BAIRRO PARAÍSO, CATAGUASES - MG

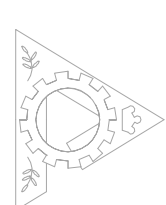

PROJETO

APPROVADO
887,07m²
SUA
AGOSTO/2022
TOM







João Henrique

Cláudia Rêis Pontes-Engenheira M. 1200

PROJETO ARQUITETÔNICO

SECRETARIA DE OBRAS

João Maria Magalhães Sáez

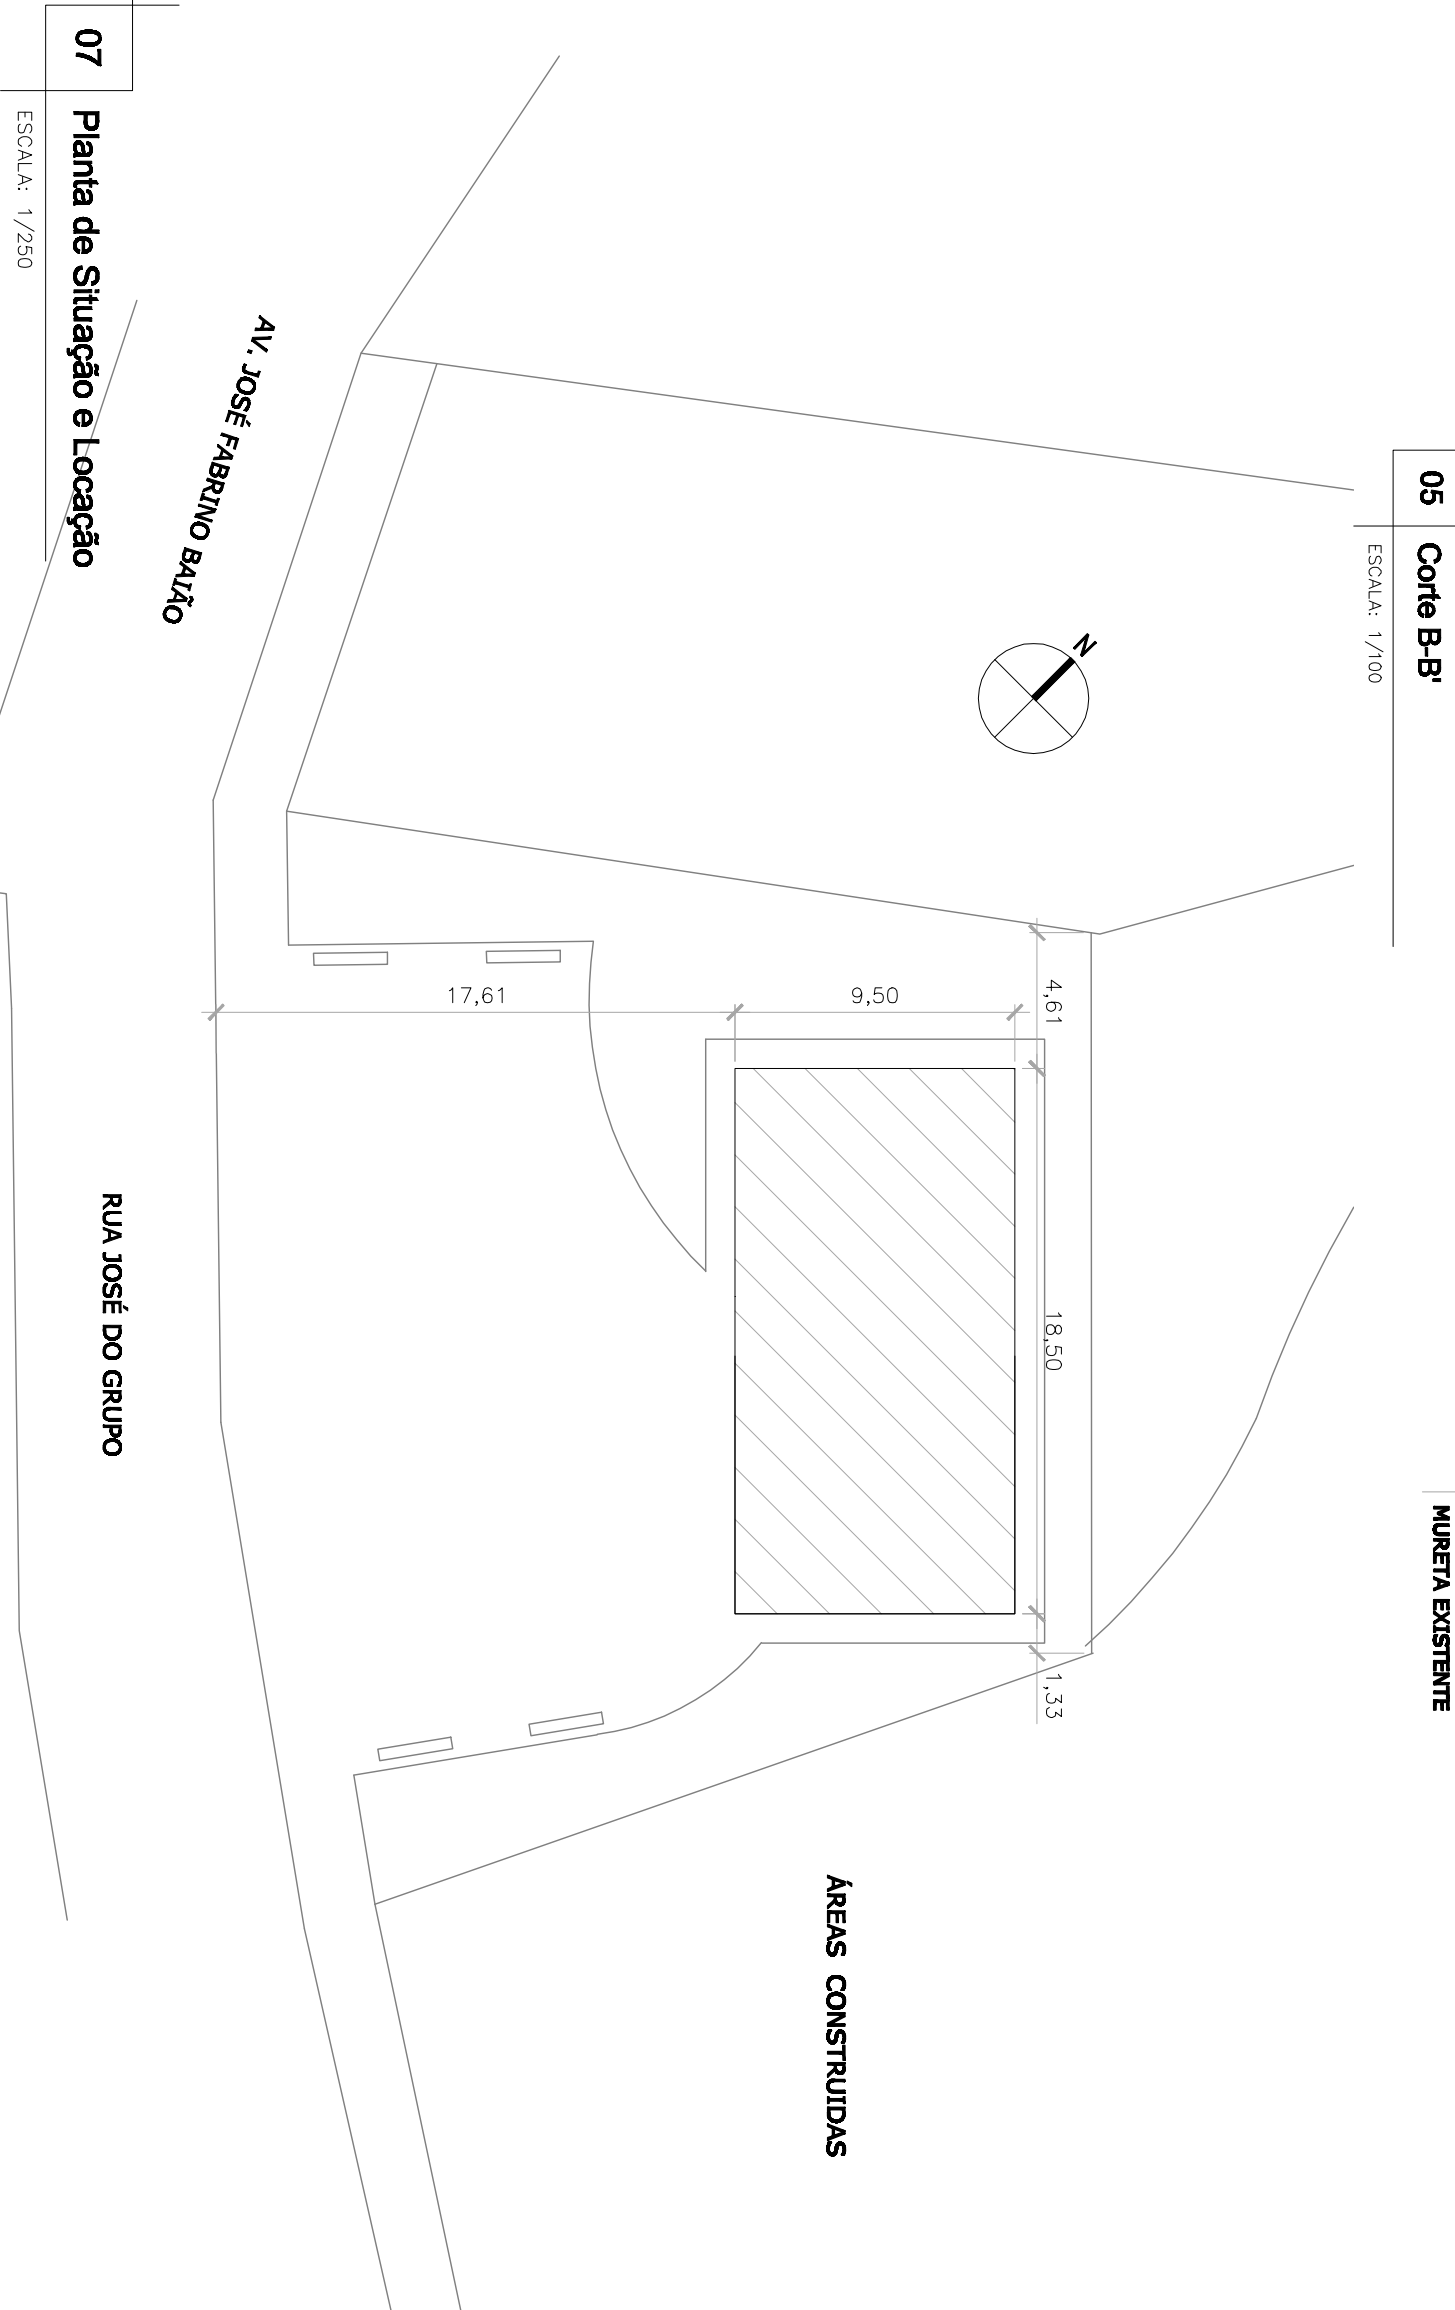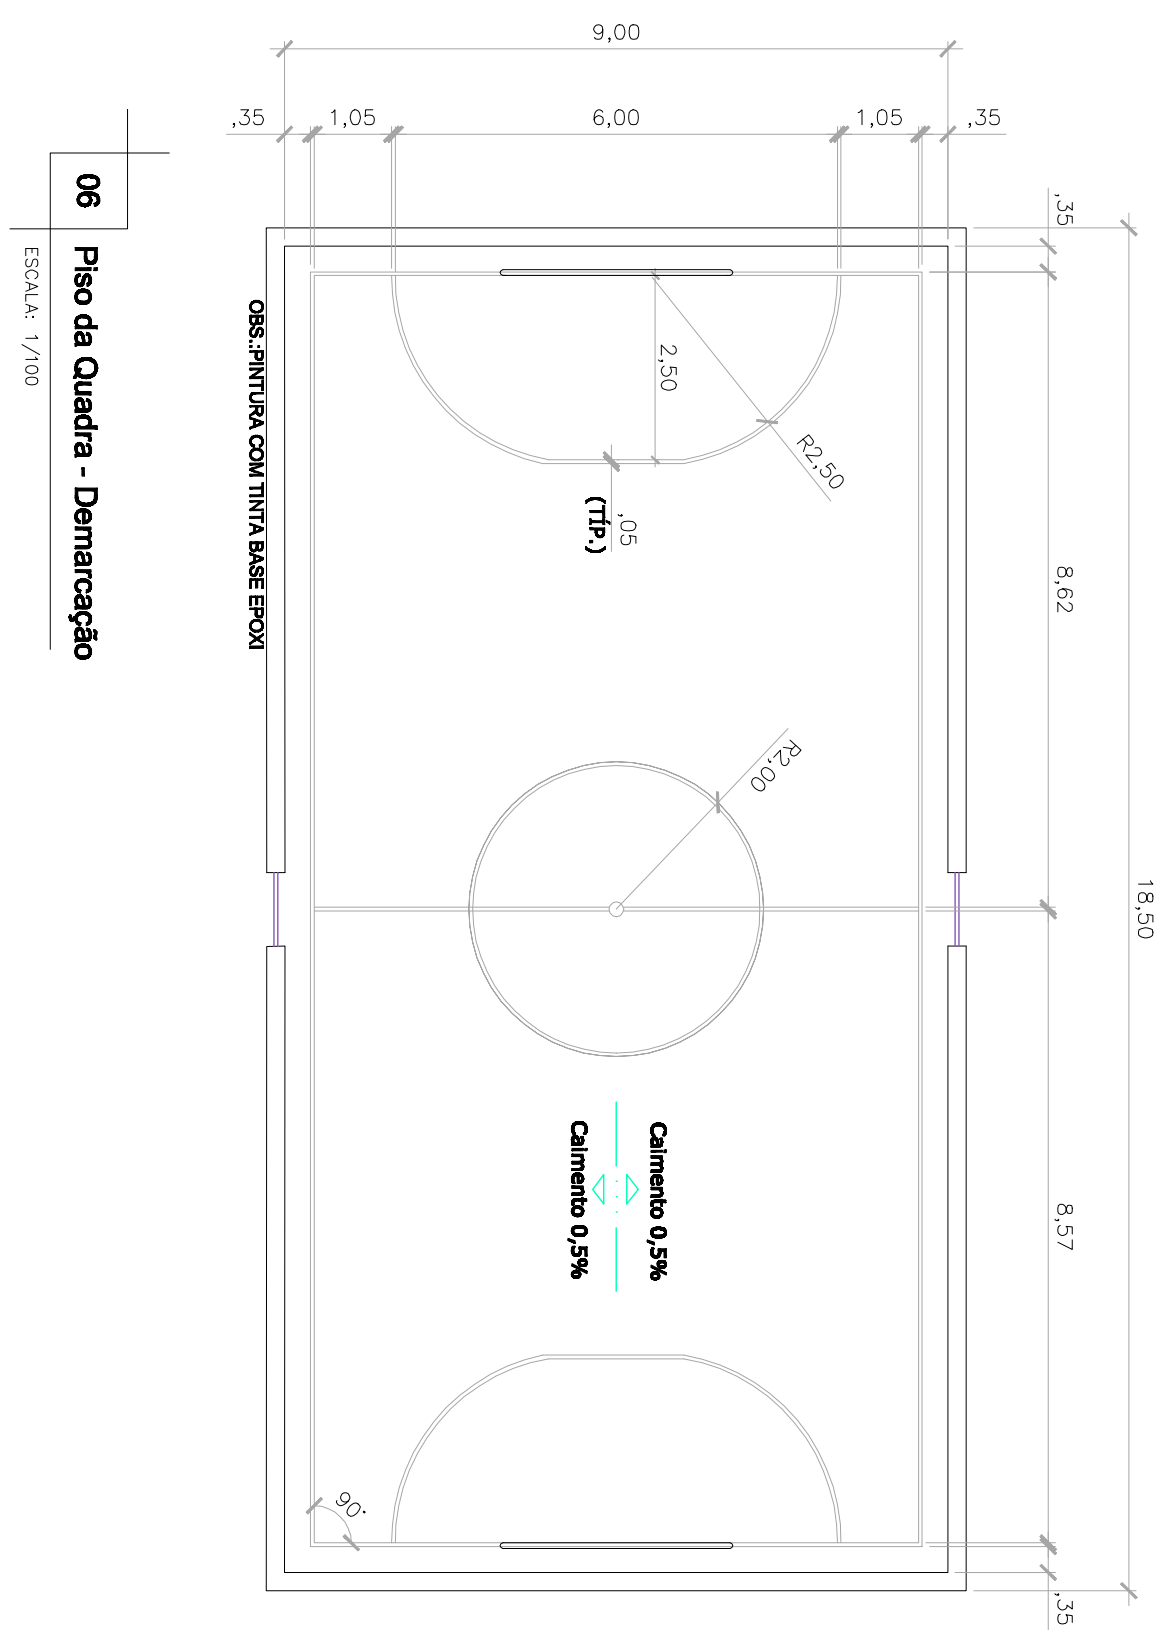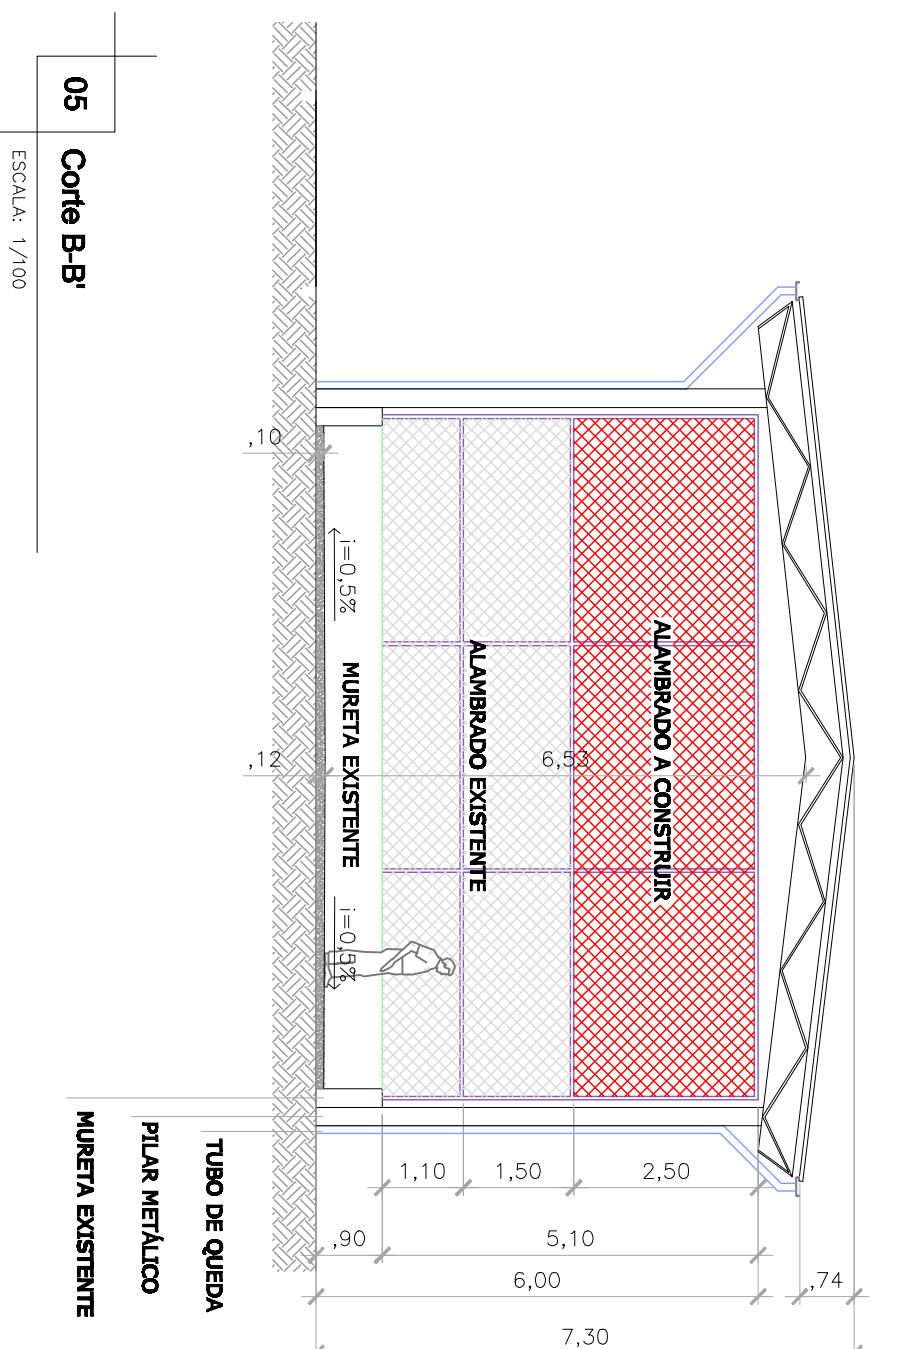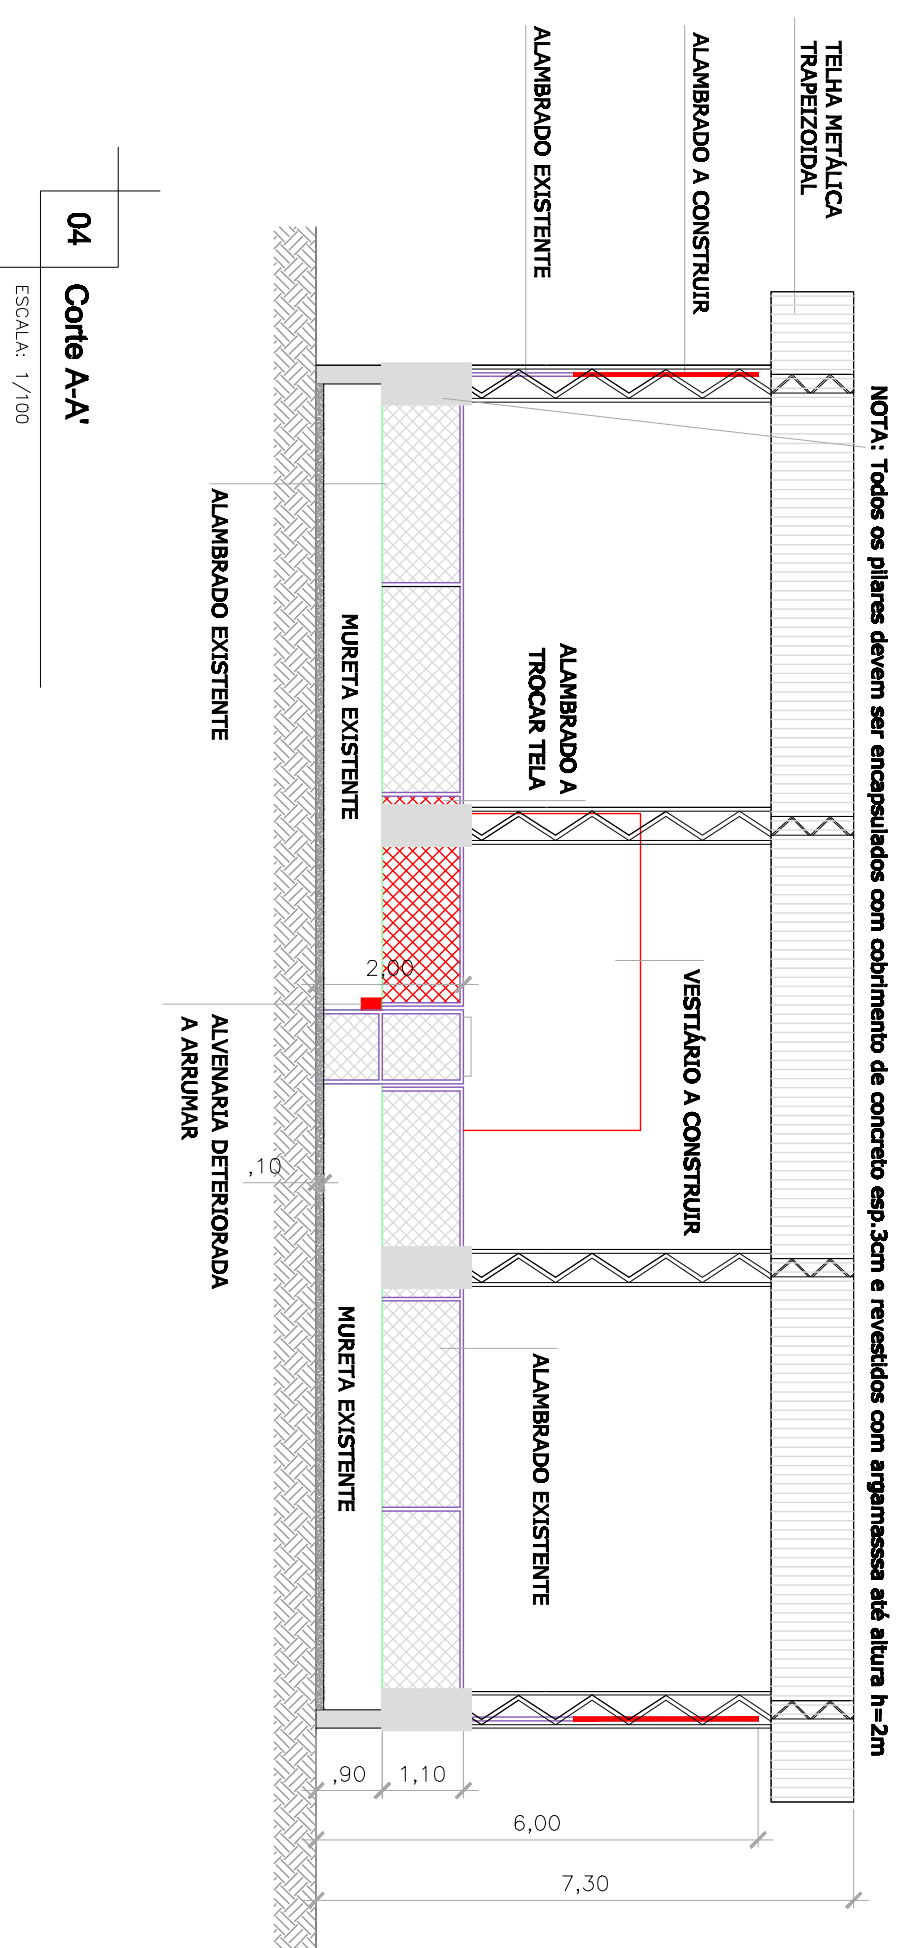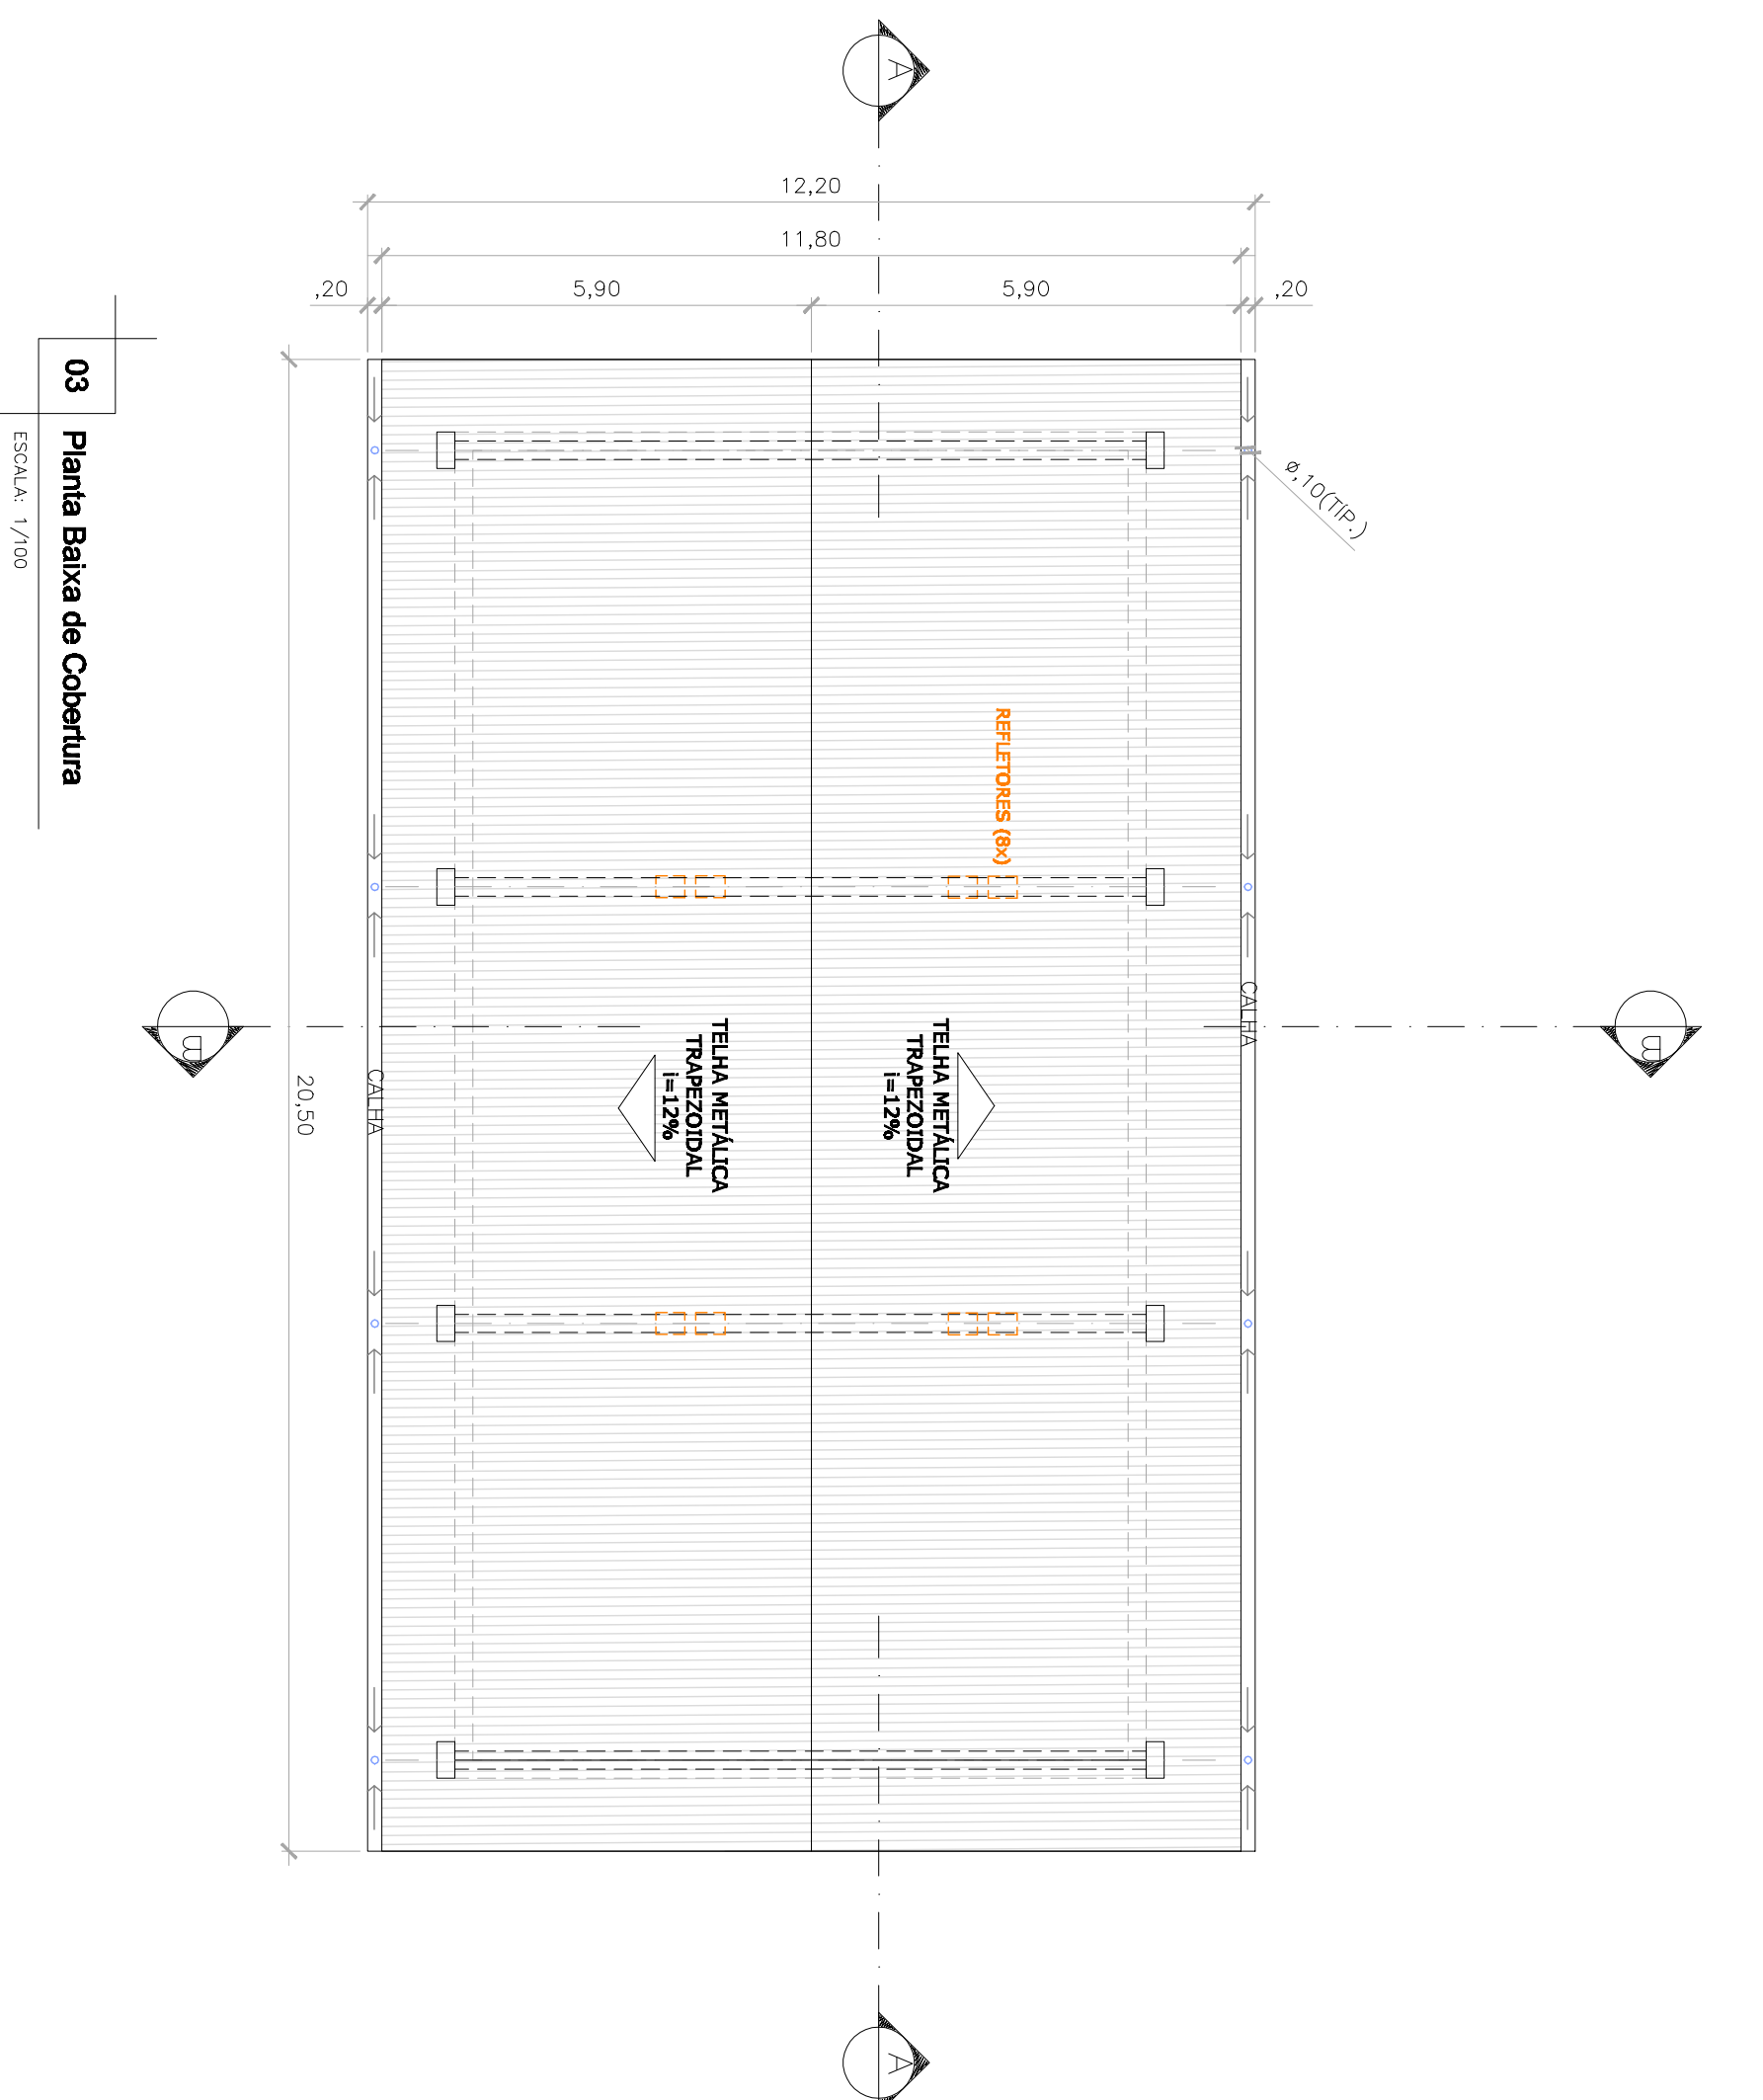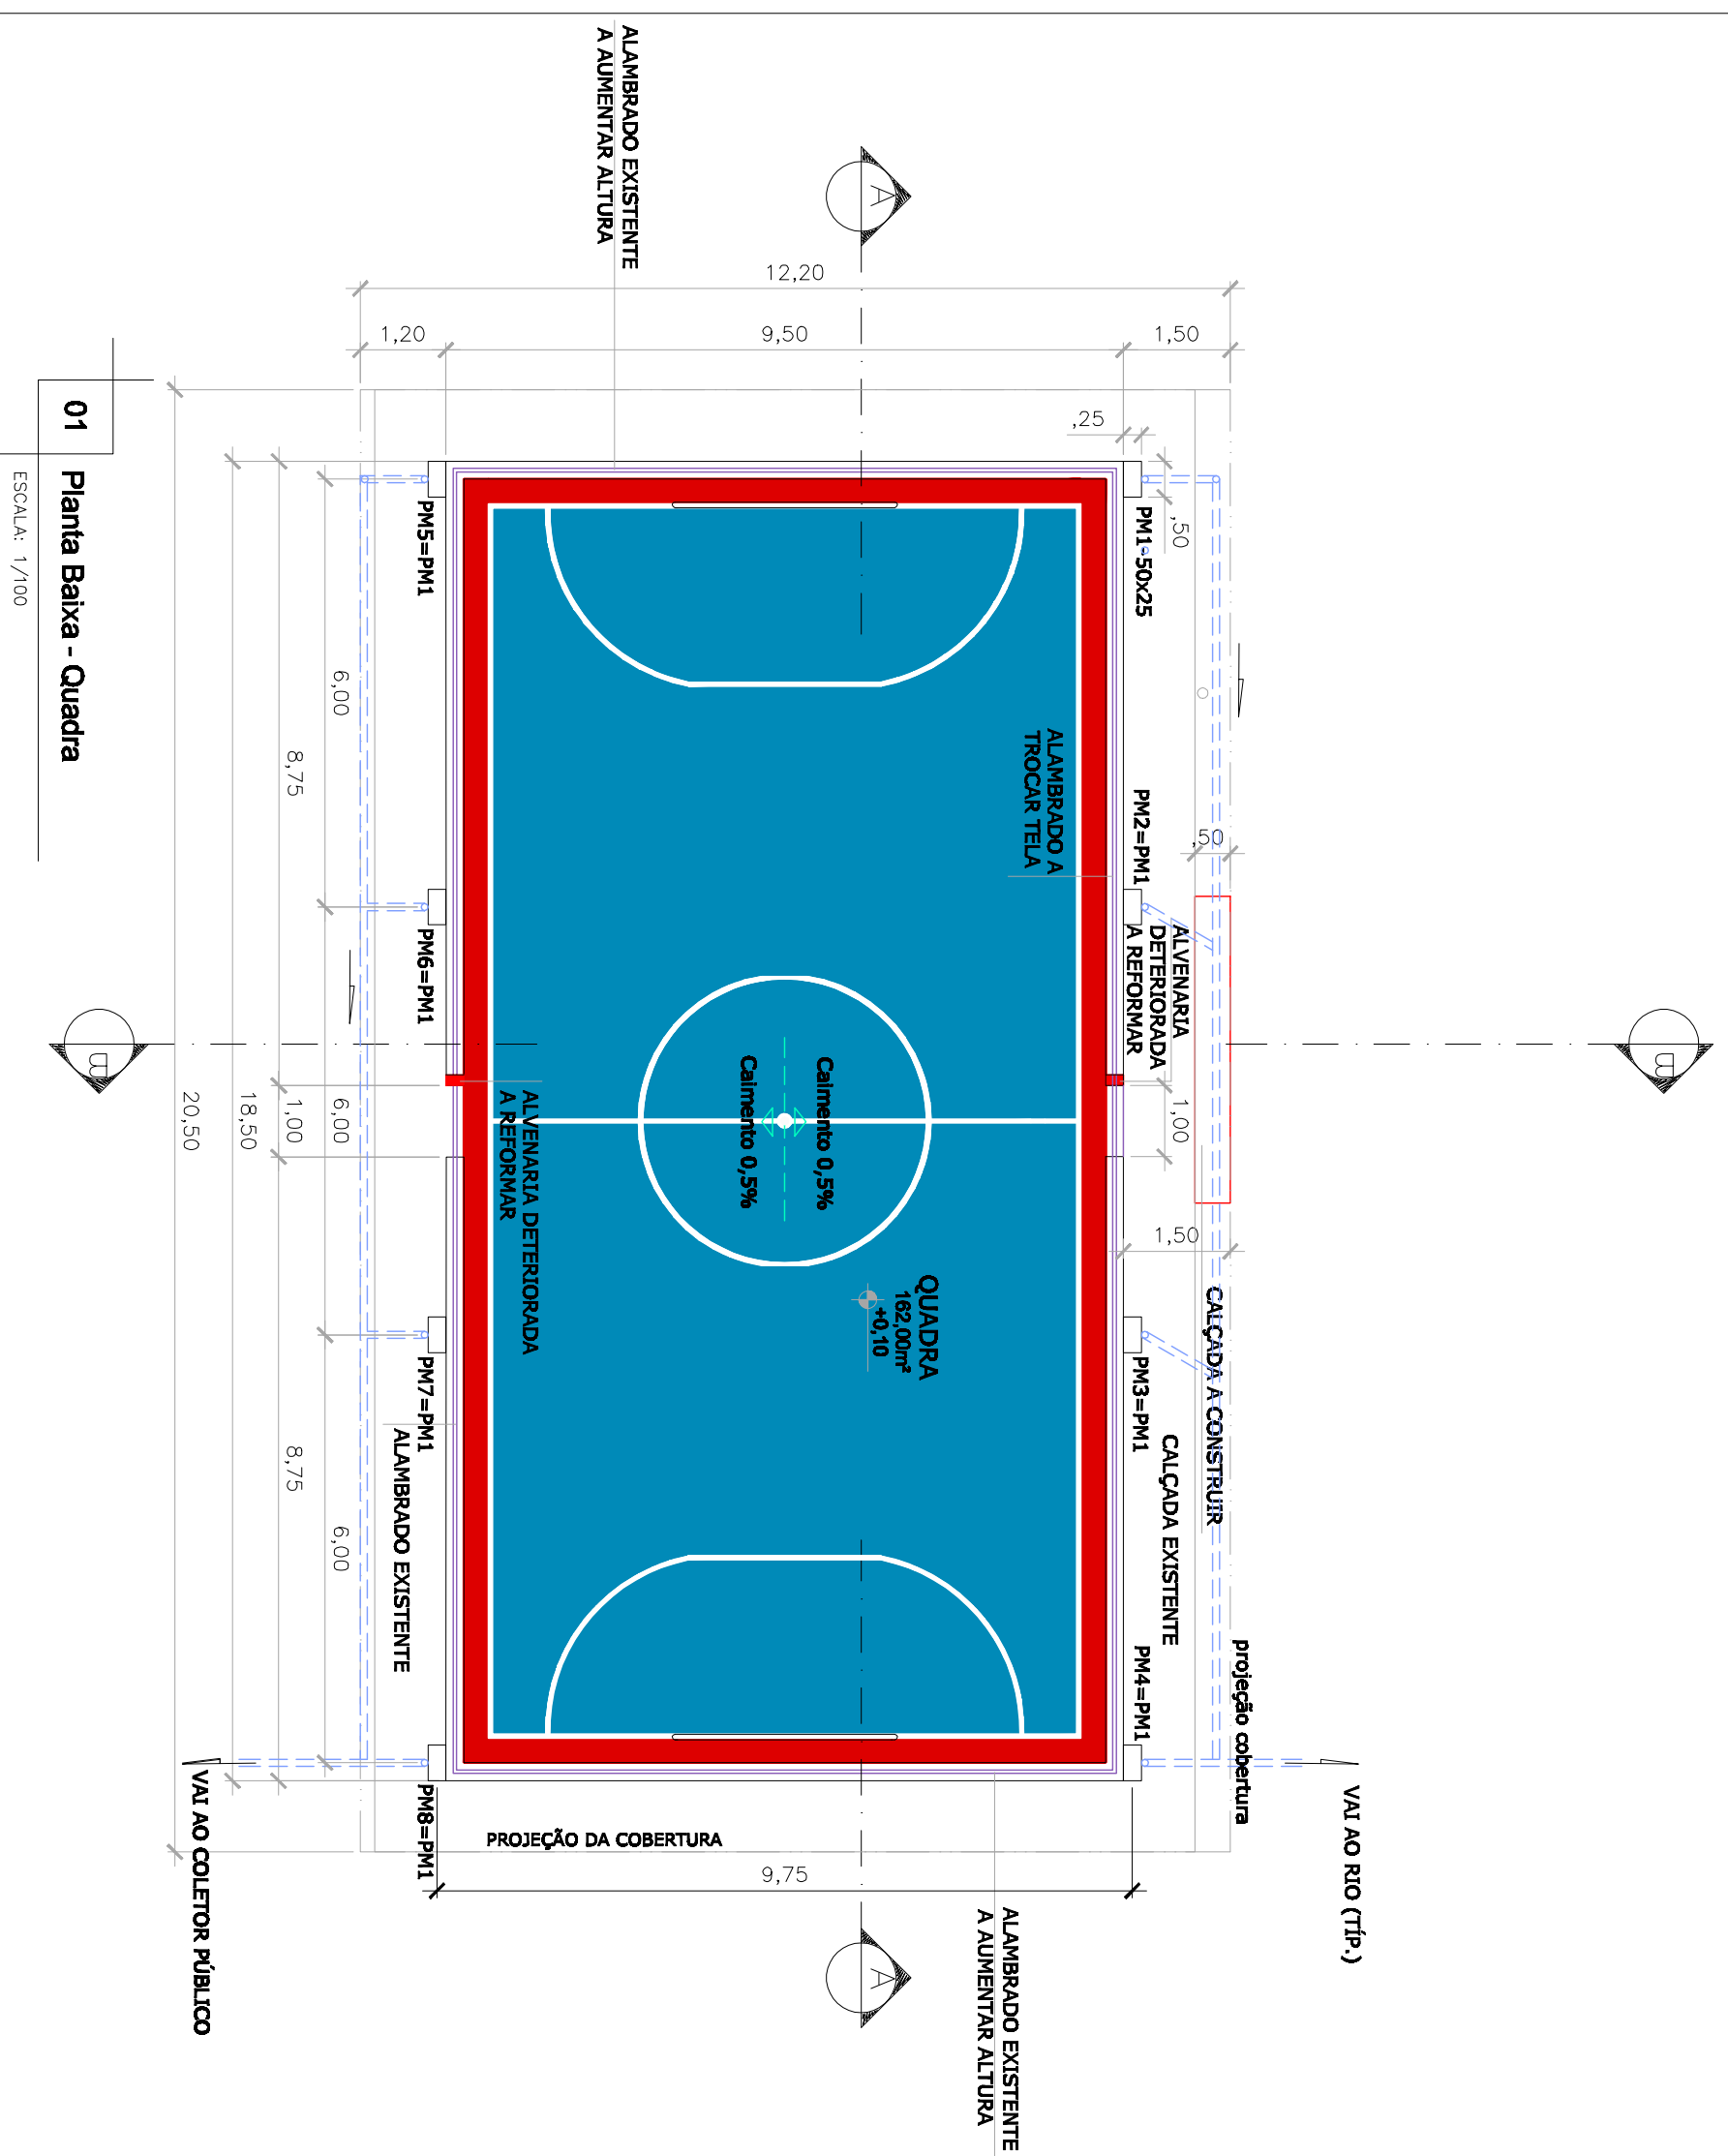

LEGENDA ACABAMENTOS

○ PISO

1 - ARGAMASSA DE ALTA RESISTENCIA

2 - BORRACHA

3 - CARPETE

4 - CERÂMICA

5 - CIMENTO

6 - CIMENTO DESPRENHEADO

7 - CIMENTO LISO

8 - CIMENTO NERVADO

9 - GESSO

10 - LAPIDEO HIBRIDADO

11 - LAPIDEO HIBRIDADO

12 - LAPIDEO HIBRIDADO

13 - LAJOTA DE CONCRETO

14 - LAMINADO PLÁSTICO

15 - MADEIRA - FRÓSS

16 - MADEIRA - PARQUÊ

17 - MADEIRA - TACÓ SIMPLÉS

18 - MARMÔRTE

19 - PASTILHA

20 - PEÇA PORTUGUESA

21 - PISO ELAVADO

22 - PISO MOLDOADO DE ALTA RESISTENCIA

23 - PISO MOLDOADO DE CONCRETO

24 - TÁMETE

25 - VINÍLICO

26 - MADEIRA MOLDOADA NO LOCAL

27 - ARGAMASSA

28 - ARGAMASSA

29 - CERÂMICA EXISTENTE

30 - PORCELÂNICO

□ TETO

1 - COLUNA DE MADEIRA

2 - COLUNA METÁLICA

3 - CONCRETO APARENTE

4 - FÓRRO

5 - LAMBRIS DE MADEIRA

6 - LAMBRIS ACRÍLICO SOBRE GESSO

7 - PINTURA EPOXI SOBRE GESSO

8 - PINTURA EPOXI SOBRE LAJE

9 - PINTURA PVA SOBRE LAJE

10 - REBEXO EM GESSO

11 - TELHA APARENTE

12 - REVESTIMENTO ACÓSTICO

13 - PINTURA ACRÍLICA SOBRE REBEXO

14 - PINTURA EPOXI SOBRE REBEXO

15 - PINTURA EPOXI SOBRE REBEXO

△ PAREDE

1 - AÇO INOX ESCOADO

2 - ALVENARIA APARENTE

3 - AZULEJO

4 - CHORISO

5 - CHORISO VIZADO

6 - ELEMENTO VIZADO

7 - ESPELHO

8 - GRANITO

9 - INTERFERIDOR

10 - LAPIDEO HIBRIDADO

11 - LAPIDEO HIBRIDADO

12 - LAMBRIS DE MADEIRA

13 - LAMINADO PLÁSTICO

14 - PAINEL DE TÊCIDO

15 - PAINEL, FOLHADO DE MADEIRA

16 - PASTILHA

17 - PASTILHA ACRÍLICA

18 - PINTURA EPOXI

19 - PINTURA PVA

20 - TÍULO DE VIDRO

21 - REVESTIMENTO ACÓSTICO

22 - PEÇA NATURAL

23 - CERÂMICA EXISTENTE

24 - CIMENTO DESPRENHEADO

25 - VÍDEO

26 - ACABAMENTO TÍULO APARENTE

27 - BRUCIATO

◇ RODAPÉ

1 - ARGAMASSA DE ALTA RESISTENCIA

2 - CERÂMICA

3 - CIMENTO

4 - GRANITO

5 - MADEIRA

6 - PARTE

7 - LAMINADO

8 - LAMINADO METÁLICO

9 - ARGAMASSA

10 - PASTILHA

NOTAS

1 – DIMENSÕES E ELEVAÇÕES EM METROS, EXCETO ONDE INDICADO.



2 – DIMENSÕES DE ACORDO COM O LEVANTAMENTO TOPOGRÁFICO DISPONIBILIZADO PELA PREFEITURA.


3 – OS POSTES EM CONCRETO SERÃO DEMOLIDOS E SEUS REFLETORES SERÃO REALOCADOS PARA AS VIGAS METÁLICAS.


4 – PARA EXECUÇÃO, CONFIRMAR MEDIDAS IN LOCO.

LEGENDA

LEGENDA

 	A CONSTRUIR
	A DEMOLIR
	
	
	DRENAGEM PLUVIAL

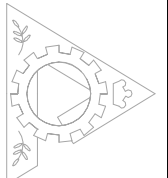	<p align="center"> PREFEITURA MUNICIPAL DE CATAGUASES SECRETARIA DE OBRAS PROJETO ARQUITETÔNICO PRAÇA SEBASTIÃO ADOLFO </p>	<p>Memoranda 2 x 1,30m² 3m Agosto/2022 Total A 1 01 / 01</p>
<p align="center"> PRESTADO MURILLO AGOSTINI ROMÃO </p>		<p align="center"> José Henrique Cataguás Rua Pontalim-Eng.ºs CREA SA 12010 José Maria Magalhães Sávio </p>

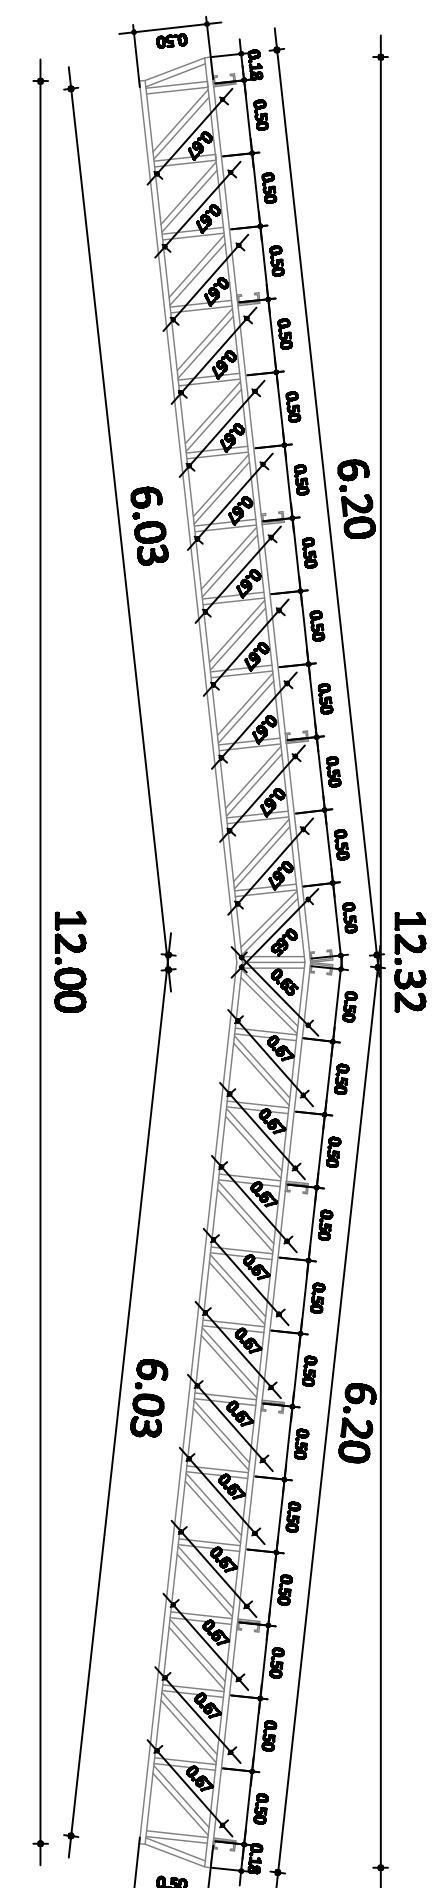


DETALHAMENTO DAS TRELIÇAS

ESCALA 1/50




DETALHAMENTO DAS TRELIÇAS

ESCALA 1/50

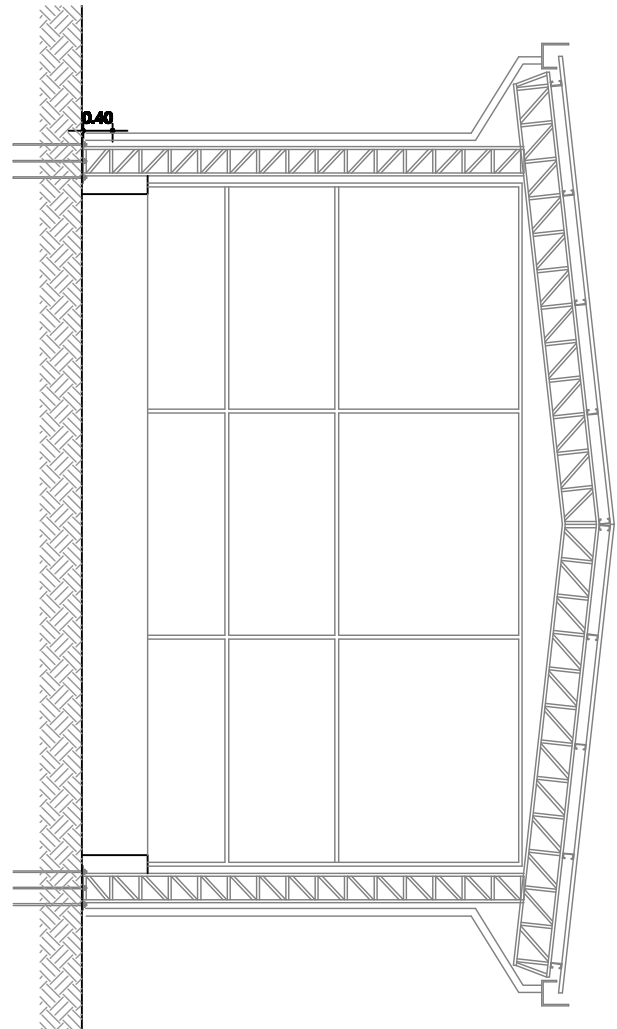


VISTA FRONTAL

ESCALA 1/100

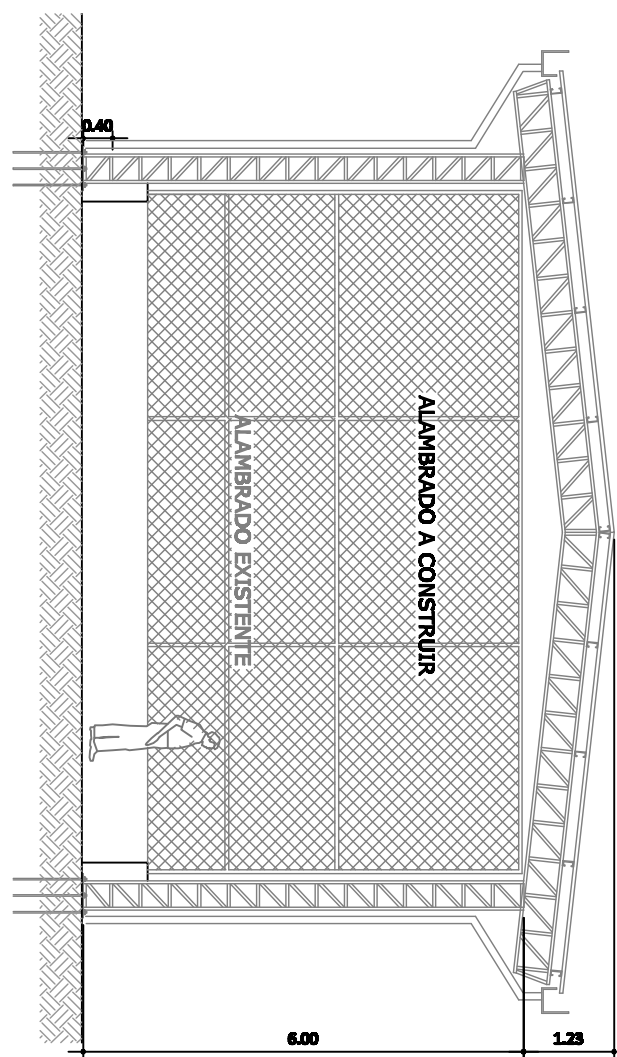


VISTA FRONTAL

ESCALA 1/100

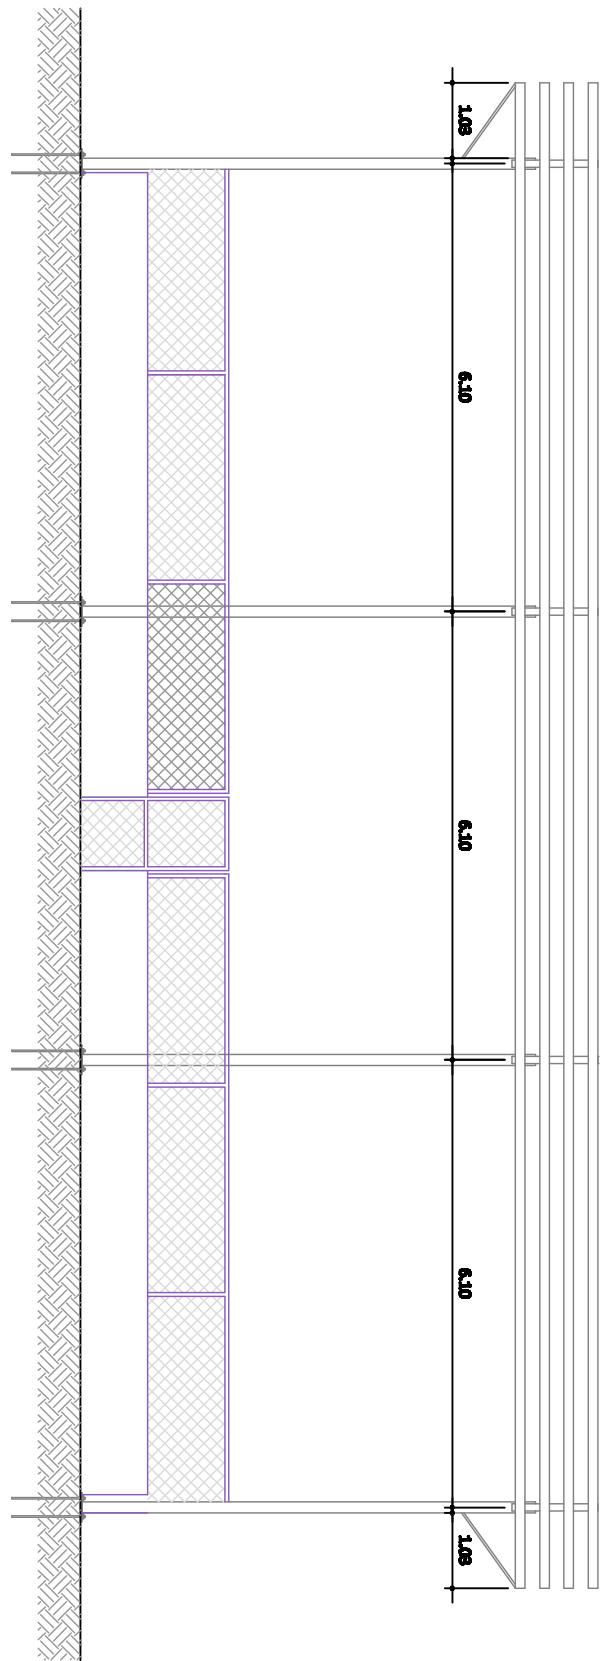


VISTA LATERAL

ESCALA 1/100

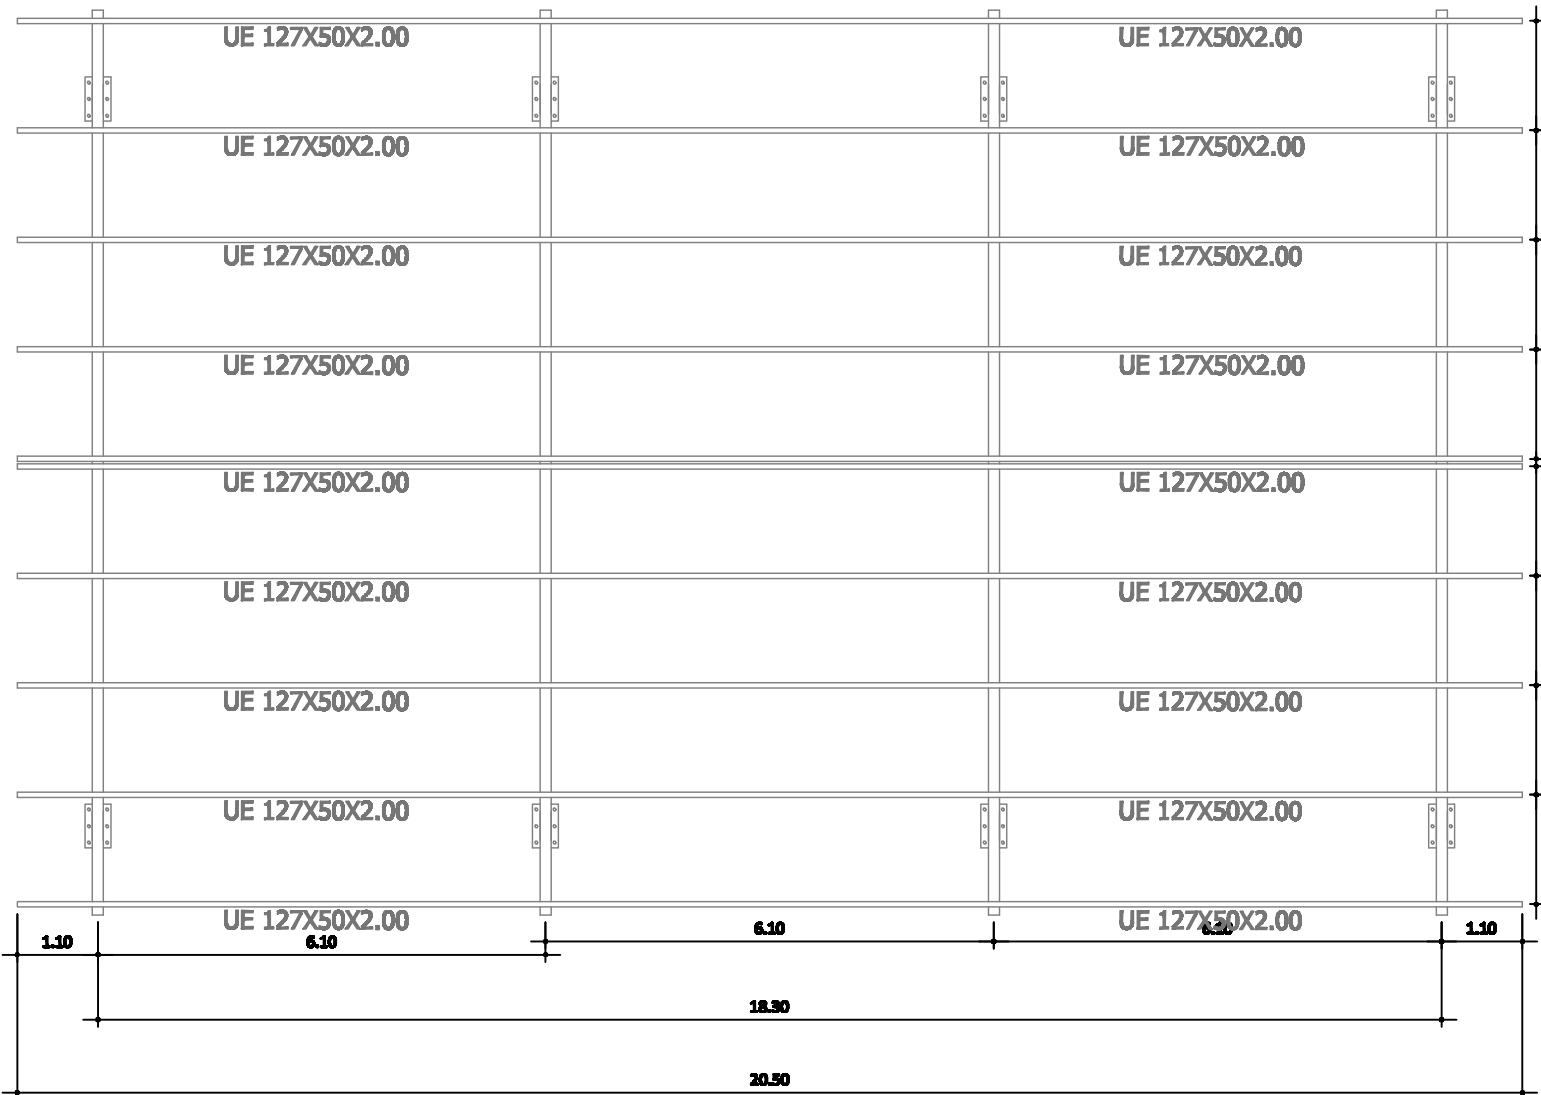


PLANTA BAIXA—TERÇAS

ESCALA 1/100

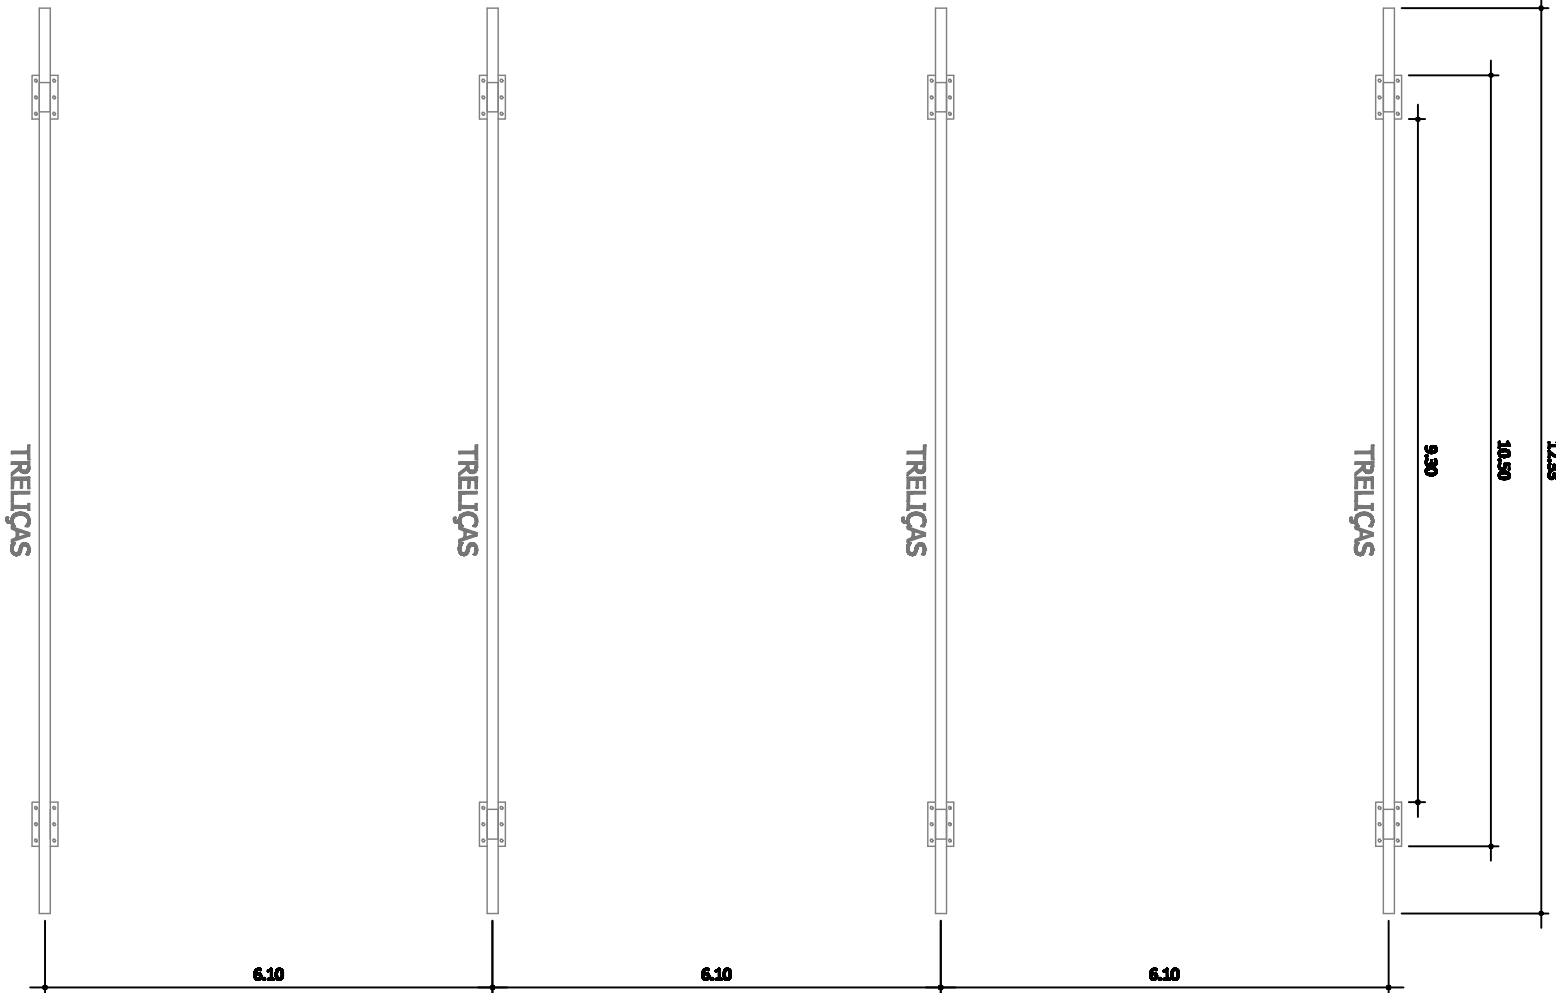

PLANTA BAIXA—PILARES E TRELIÇAS

ESCALA 1/100

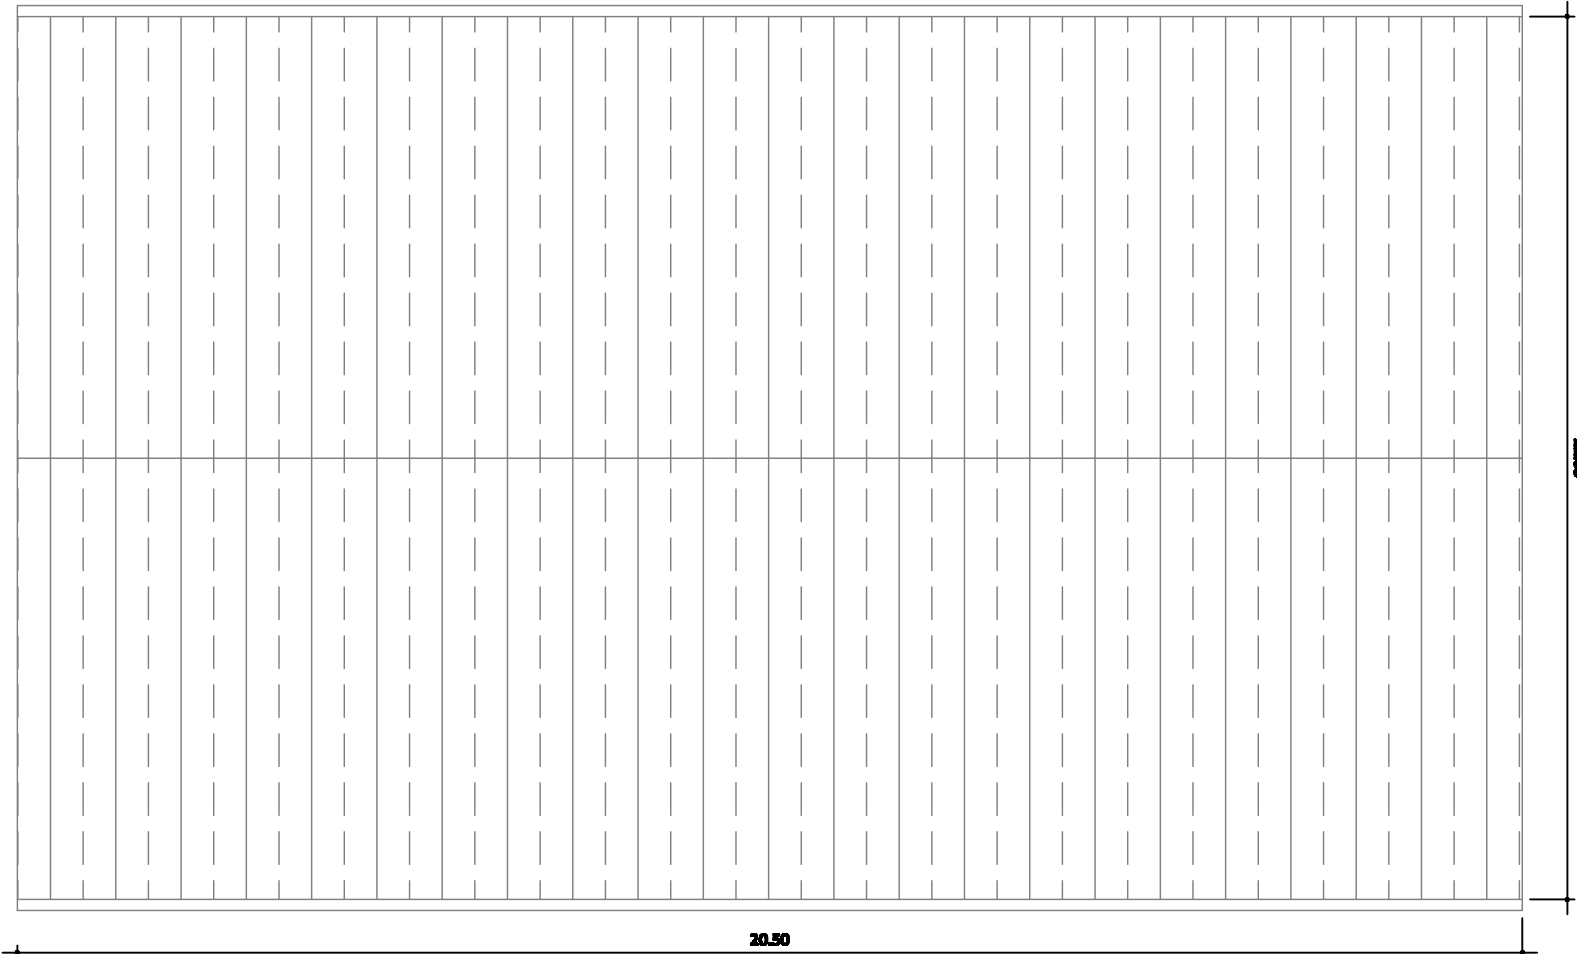


PLANTA BAIXA—COBERTURA E CALHAS

ESCALA 1/100


RESUMO DA ESTRUTURA METÁLICA	
PILARES :	979,44 KG
TESOURA :	459,96 KG
TRAMA :	241,90 KG

LISTA MATERIAL	
17	PERFIL US 100X50 2,00mm
35	PERFIL US 127X50X17 200mm
20	PERFIL US 92X40 200mm
16	PERFIL US 150X50 2,00mm
40	CANTONEIRA 1 1/2"x11/2"x3/16"
08	CHAPA 5/8 600X350mm
04	CANTONEIRA 2"x2"x3/16"
48	BARRA ROSCADA 1"

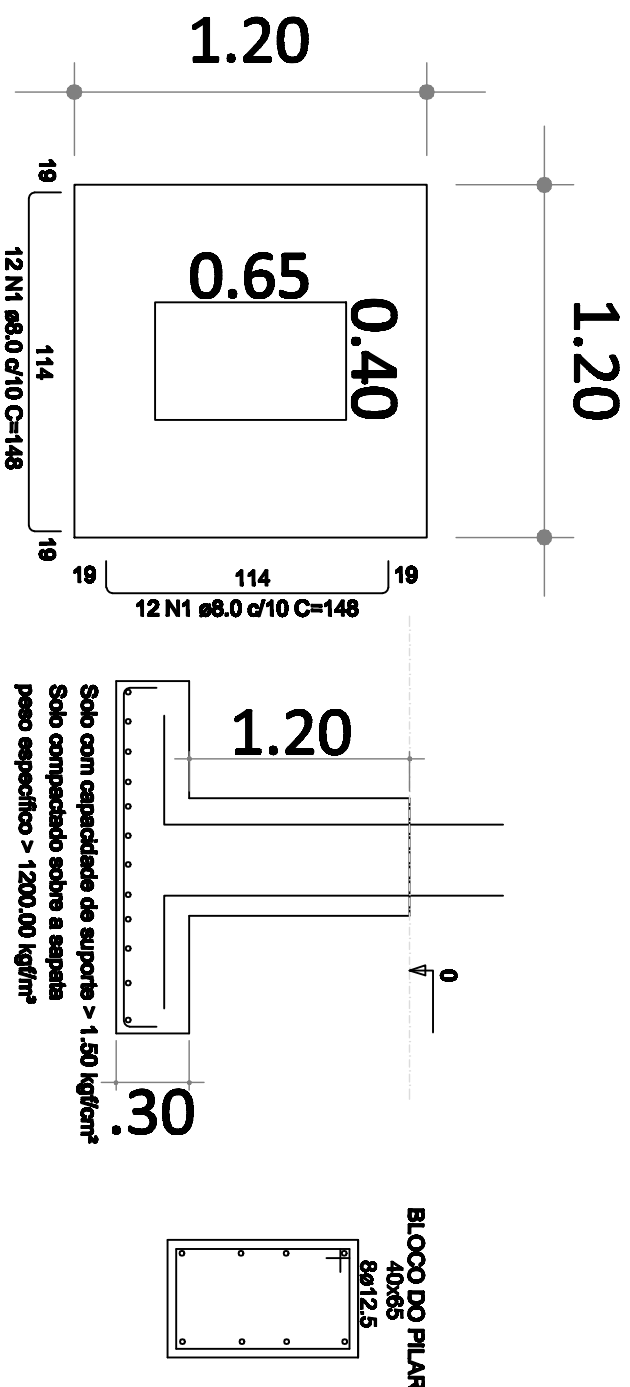


PLANTA BAIXA—SAPATAS E BLOCO PILAR

ESCALA 1/100

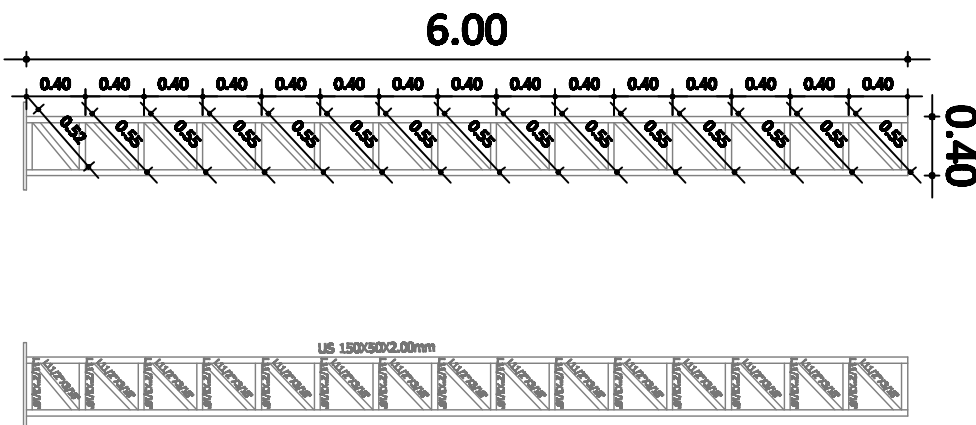

DETALHAMENTO PILARES


ESCALA 1/50

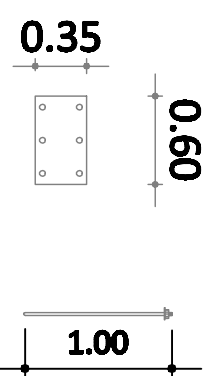

CHAPAS DE ANCORAGEM


ESCALA 1/50

PROJETO ESTRUTURA METÁLICA PRAÇA SEBASTÃO ADOLFO			
DETALHE: PLANTA BAIXA—CORTES E DETALHAMENTO			
CONTRATANTE PREFEITURA MUNICIPAL DE CATAGUASES SECRETARIA DE OBRAS		PROPRIETÁRIO: PREFEITURA MUNICIPAL DE CATAGUASES CNPJ:17.702.499/0001-81	
AUTOR DO PROJETO: RIANI DA COSTA GONÇALVES CREA/RJ 2012106001/D		OCCUPAÇÃO: ESPORTIVO	
ÁREAS: ÁREA DO TERRENO:.....241,90m²		PRANCHA: 01/01	
ENGENHEIRO PRAÇA SEBASTÃO ADOLFO.CATAGUASES-MG		ESCALA INDICADA	
		DATA: NOVEMBRO/2022	

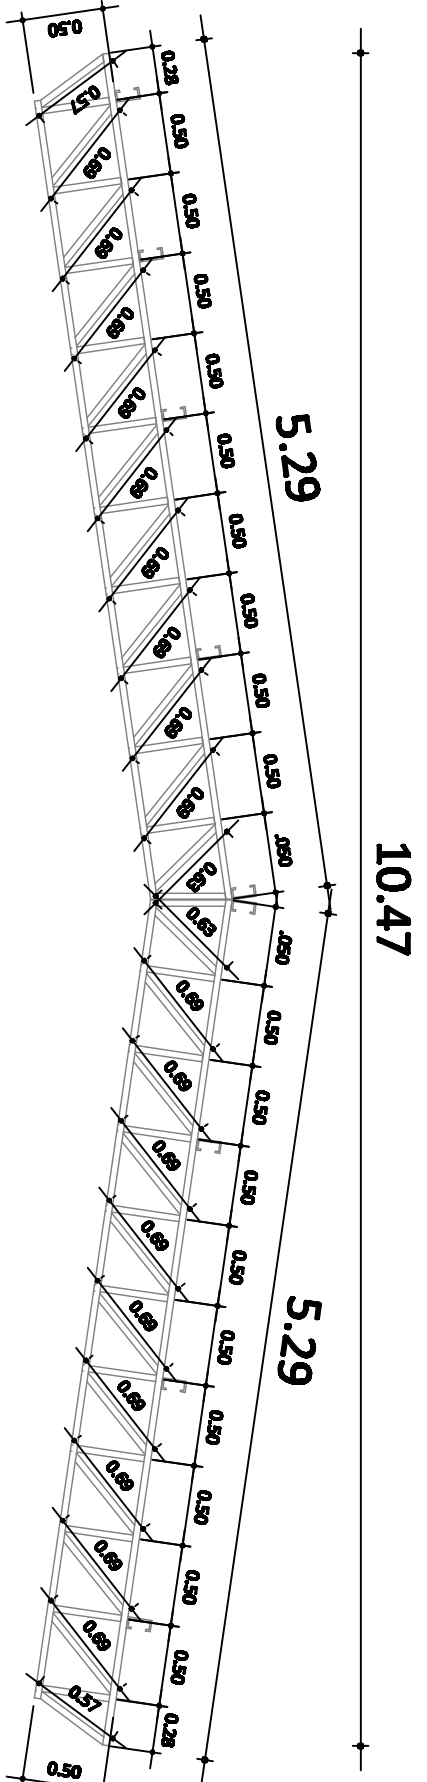

DETALHAMENTO DAS TRELIÇAS

ESCALA 1/50

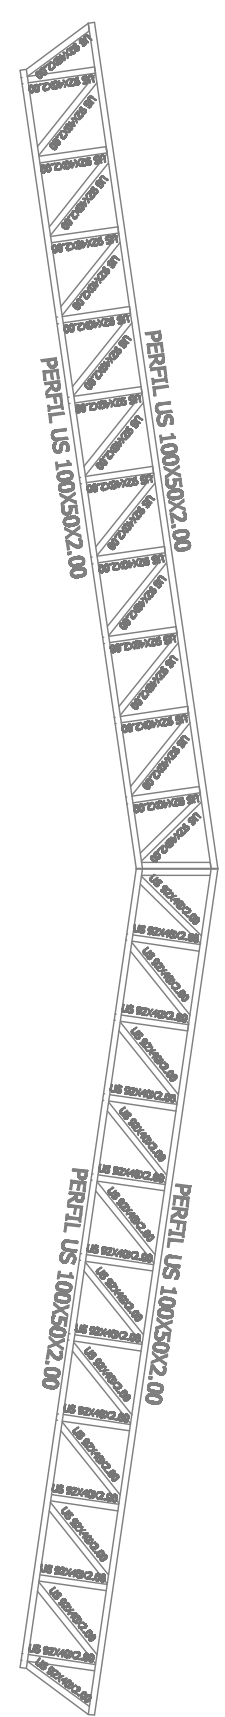


DETALHAMENTO DAS TRELIÇAS

ESCALA 1/50


RESUMO DA ESTRUTURA METÁLICA	
PILARES :	979,44 KG
TESOURA :	410,56 KG
TRAMA :	208,64 KG

LISTA MATERIAL	
16	PERFIL US 100X50 2.00mm
30	PERFIL UE 127X50X17 200mm
20	PERFIL US 92X40 200mm
16	PERFIL US 150X50 2.00mm
40	CANTONEIRA 1 1/2"x11/2"x3/16"
08	CHAPA 5/8 600X350mm
04	CANTONEIRA 2"x2"x3/16"
48	BARRA ROSCADA 1"

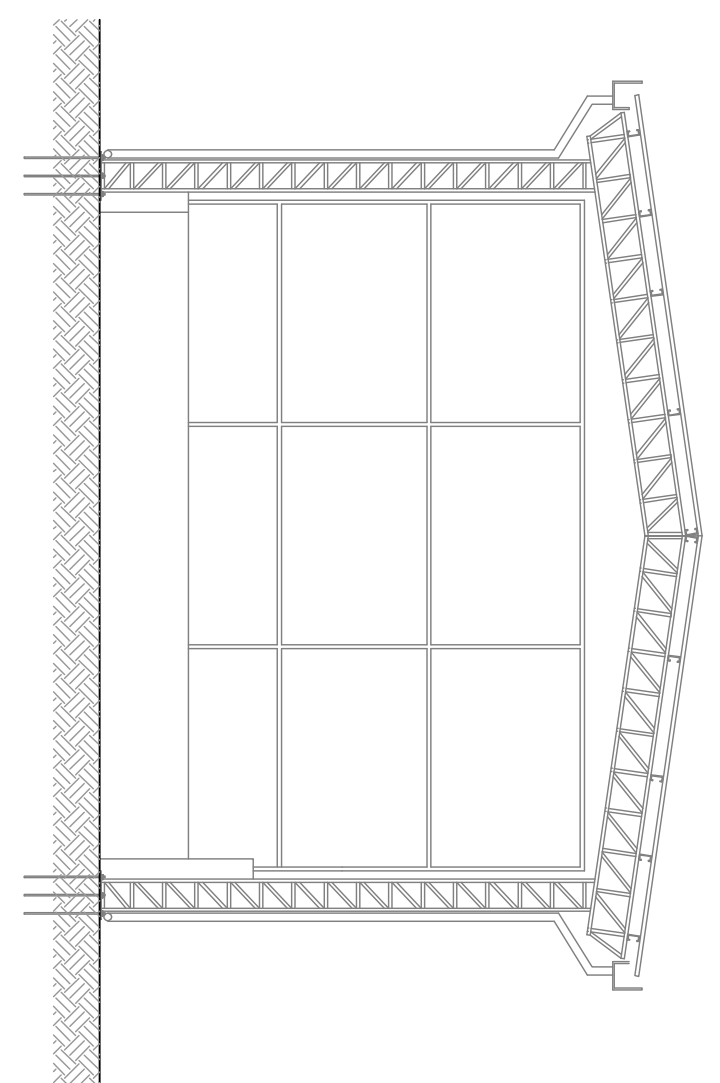


VISTA FRONTAL

ESCALA 1/100

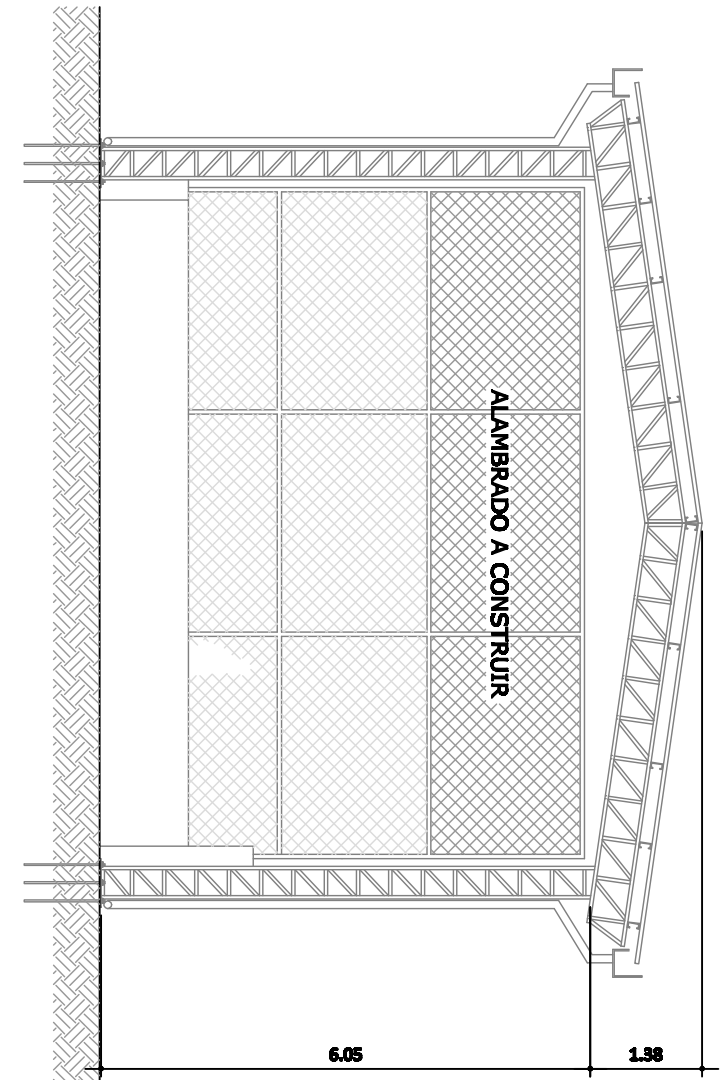


VISTA FRONTAL

ESCALA 1/100

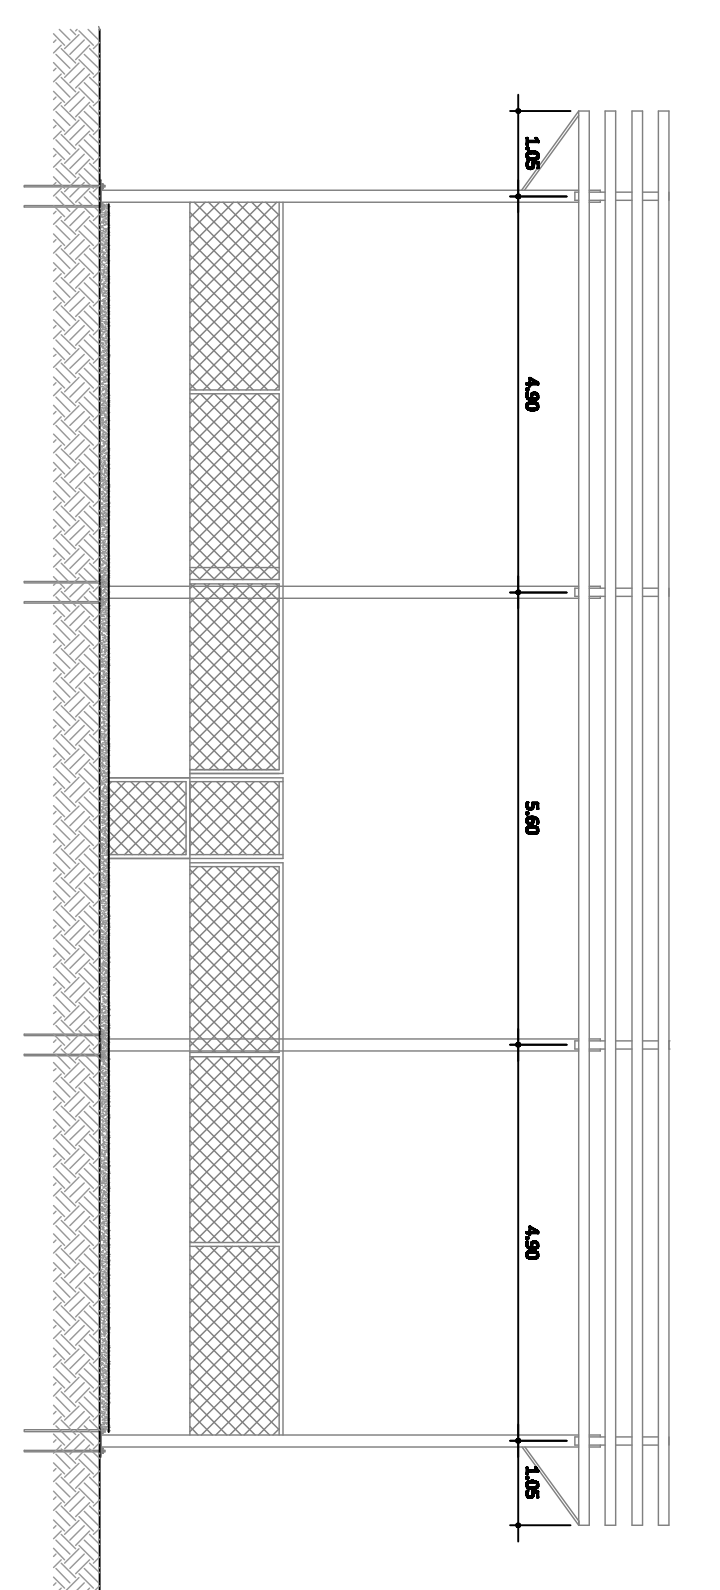


VISTA LATERAL

ESCALA 1/100

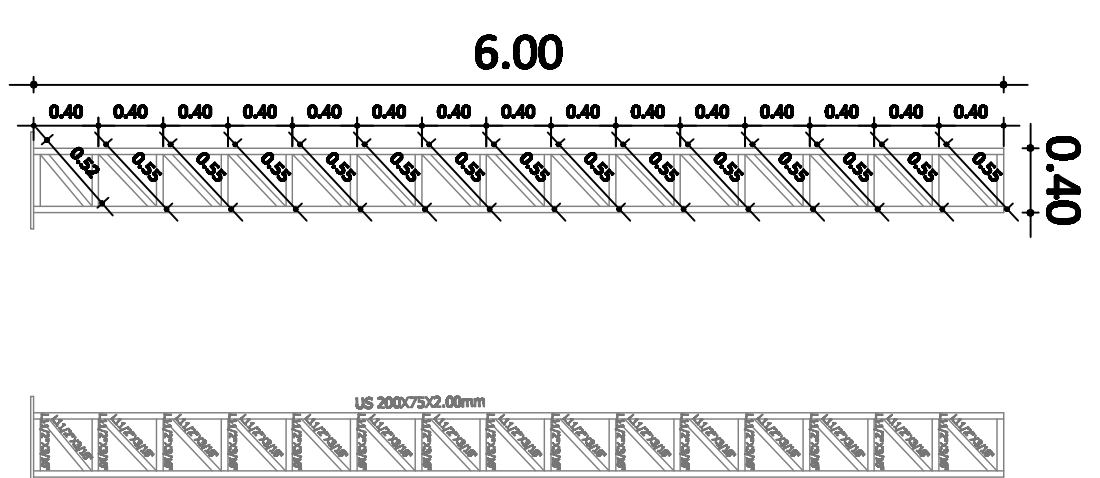


DETALHAMENTO PILARES

ESCALA 1/50

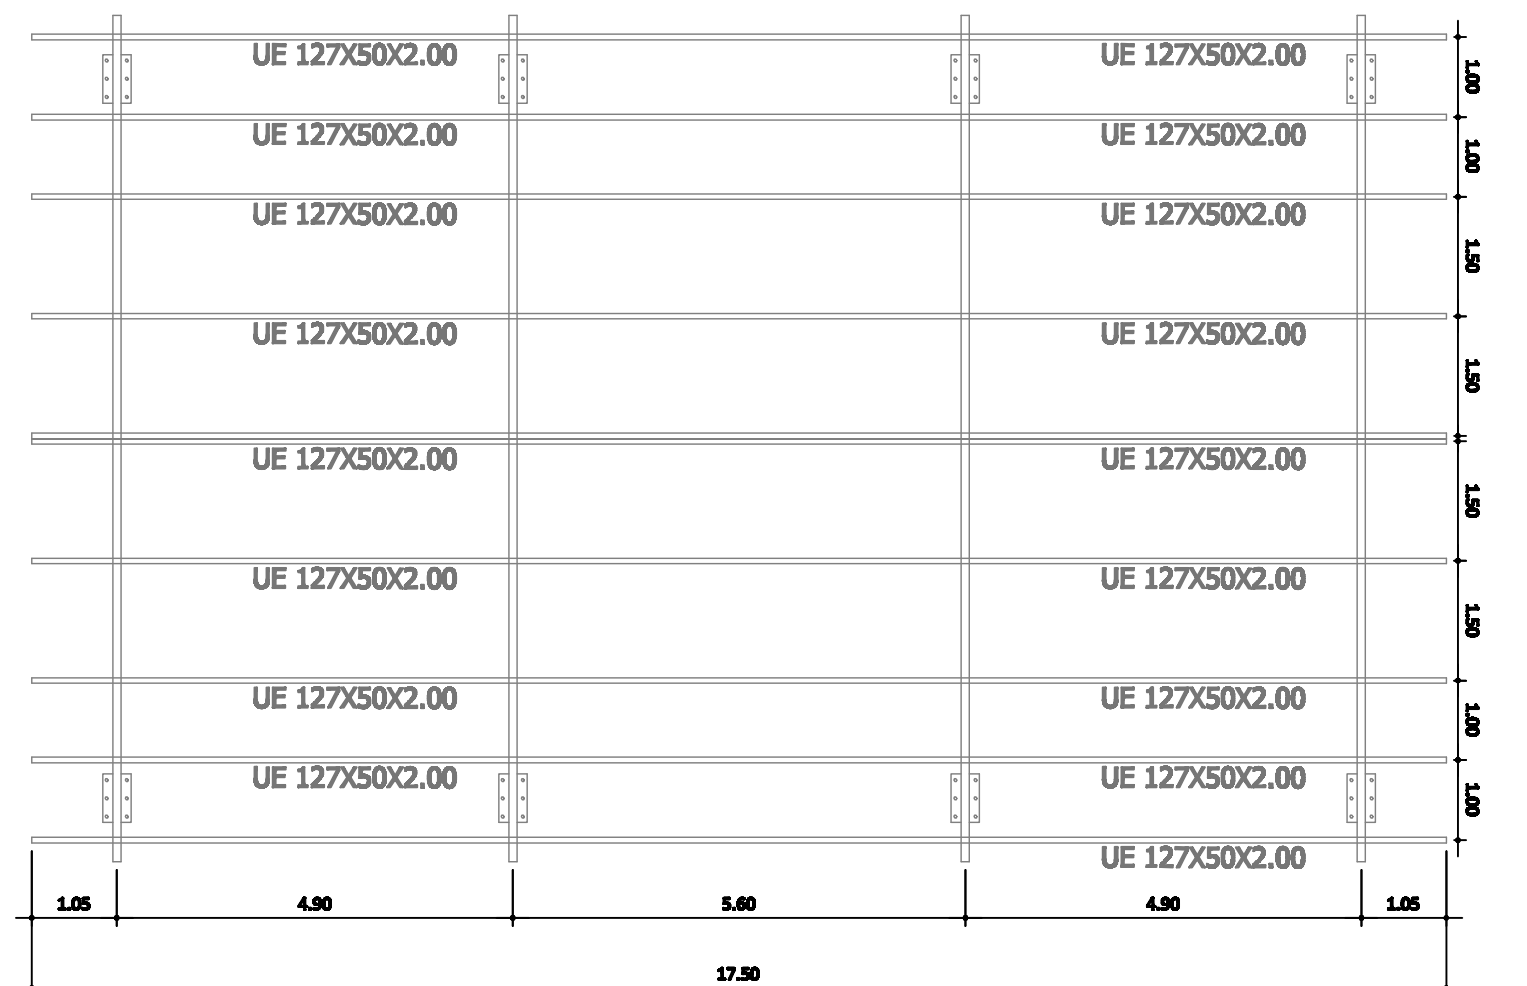


PLANTA BAIXA—TERÇAS

ESCALA 1/100

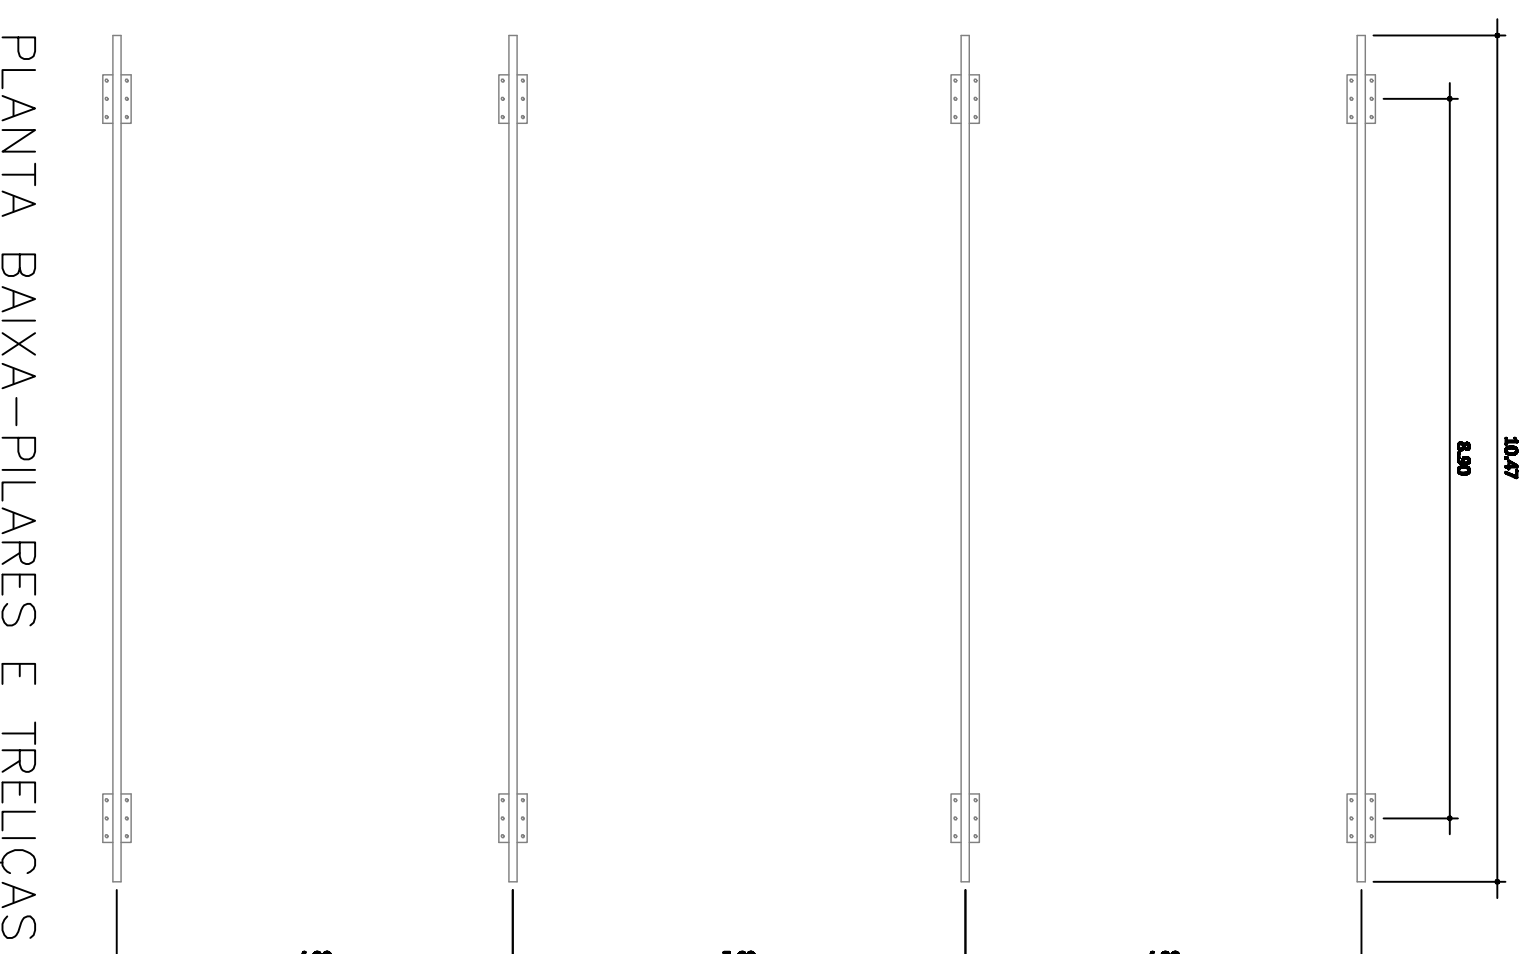


PLANTA BAIXA—PILARES E TRELIÇAS

ESCALA 1/100

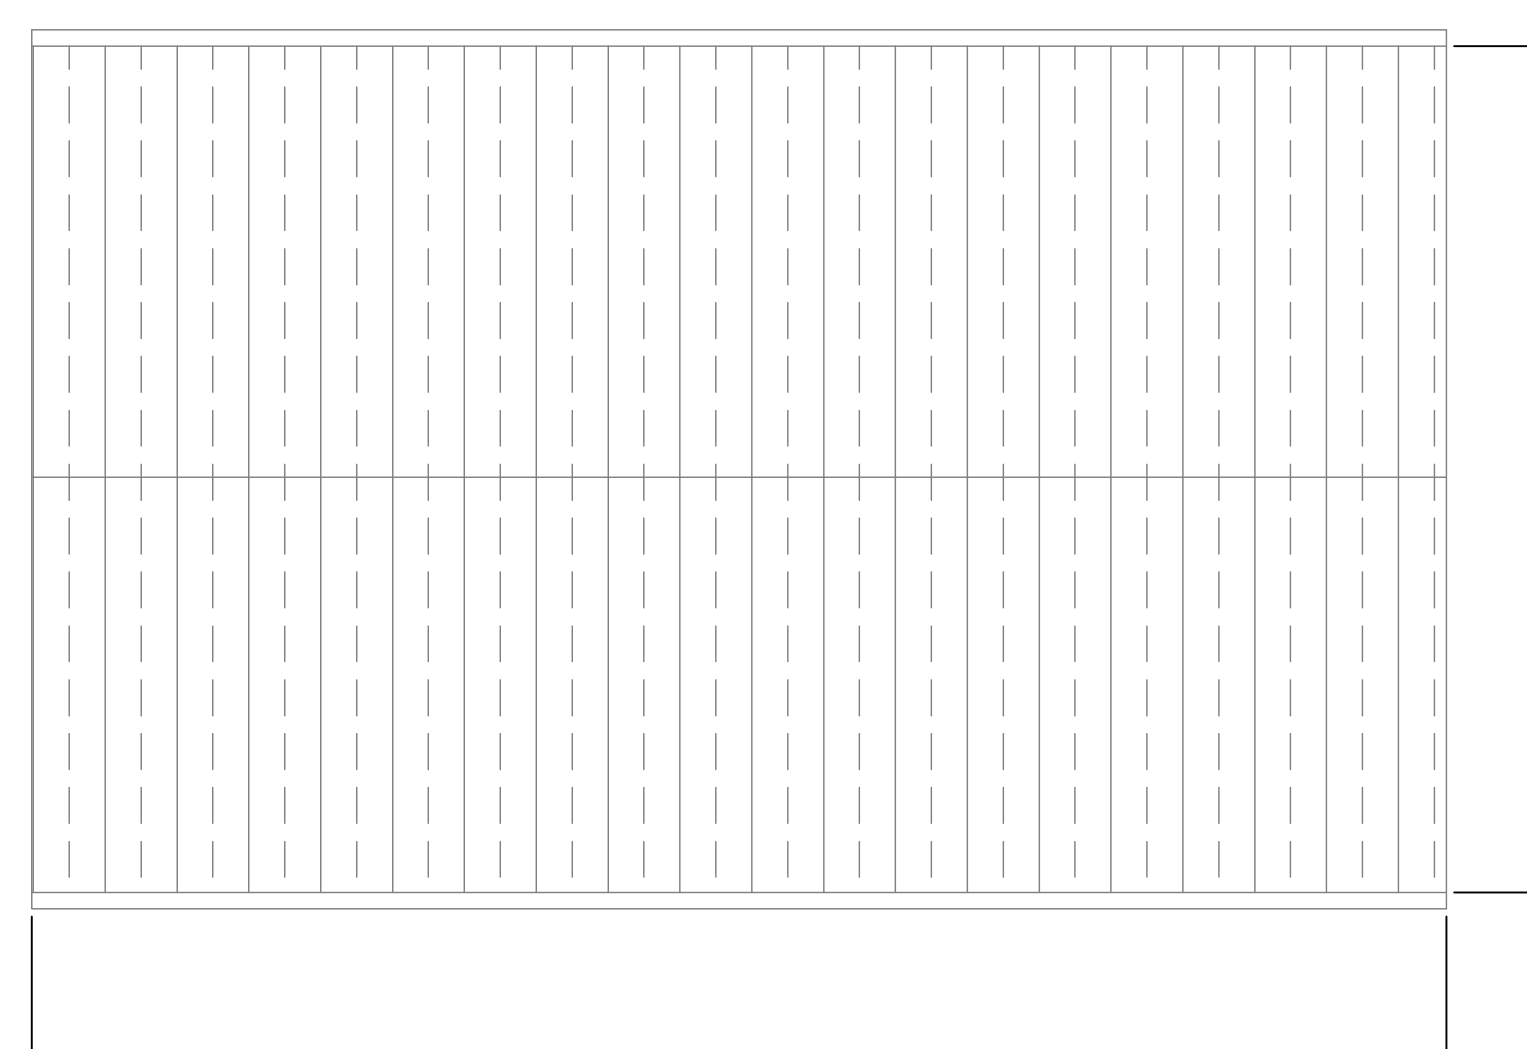


PLANTA BAIXA—COBERTURA E CALHAS

ESCALA 1/100

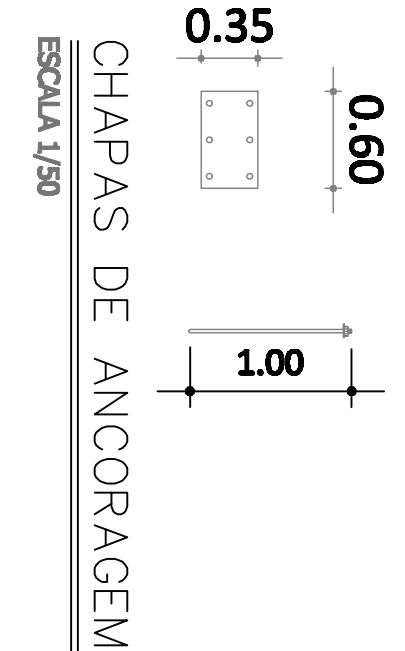

CHAPAS DE ANCORAGEM

ESCALA 1/50

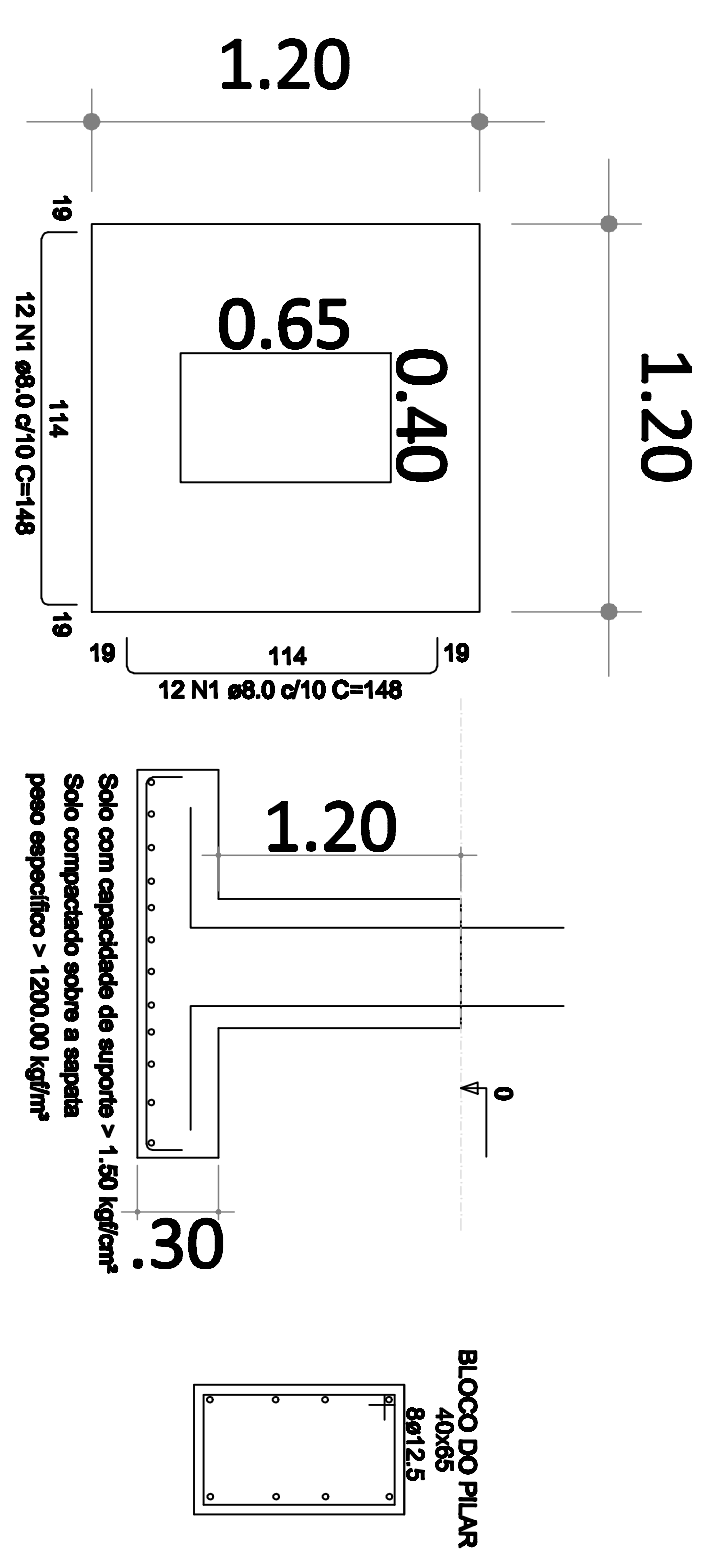

PLANTA BAIXA—SAPATAS E BLOCO PILAR

ESCALA 1/100

PROJETO ESTRUTURA METÁLICA

PRAÇA SOL NASCENTE

PLANTA BAIXA—CORTES E DETALHAMENTO

CONTRATANTE: PREFEITURA MUNICIPAL DE CATAGUASES
SECRETARIA DE OBRAS

AUTOR DO PROJETO: PROPRIETÁRIO: IRILAN DA COSTA GONÇALVES
CREA/RJ 2012106001/D

ÁREAS: OCUPAÇÃO: ESPORTIVO
ÁREA DO TERRENO:.....208,25m²
PRANCHA: 01/01
ESCALA: INDICADA
DATA: NOVENEMBRO/2022

ENDEREÇO: PRAÇA SOL NASCENTE,CATAGUASES—MG