
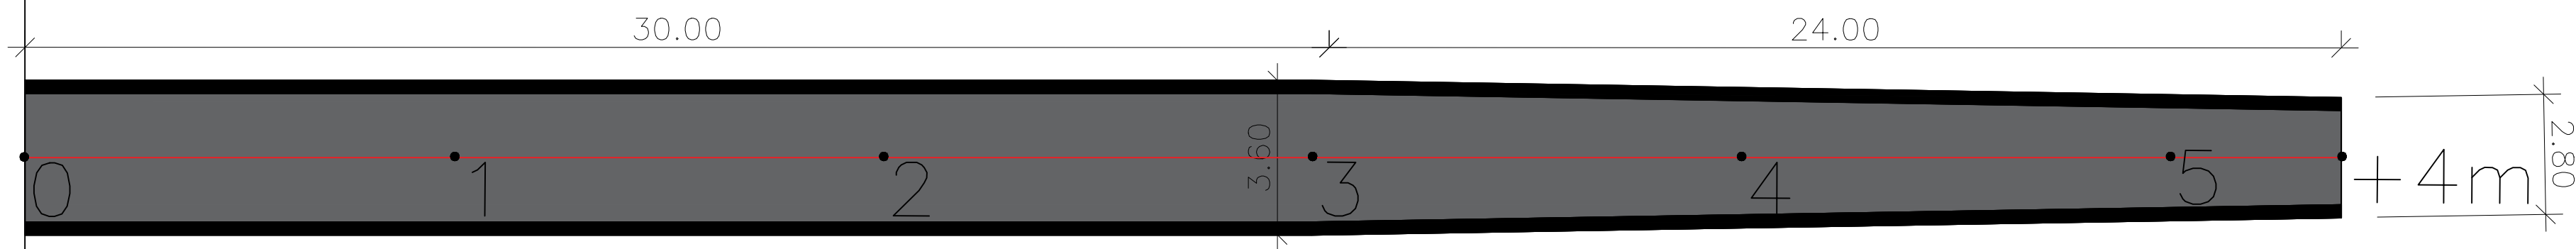


RUA GERALDO MANOEL RIGUETE

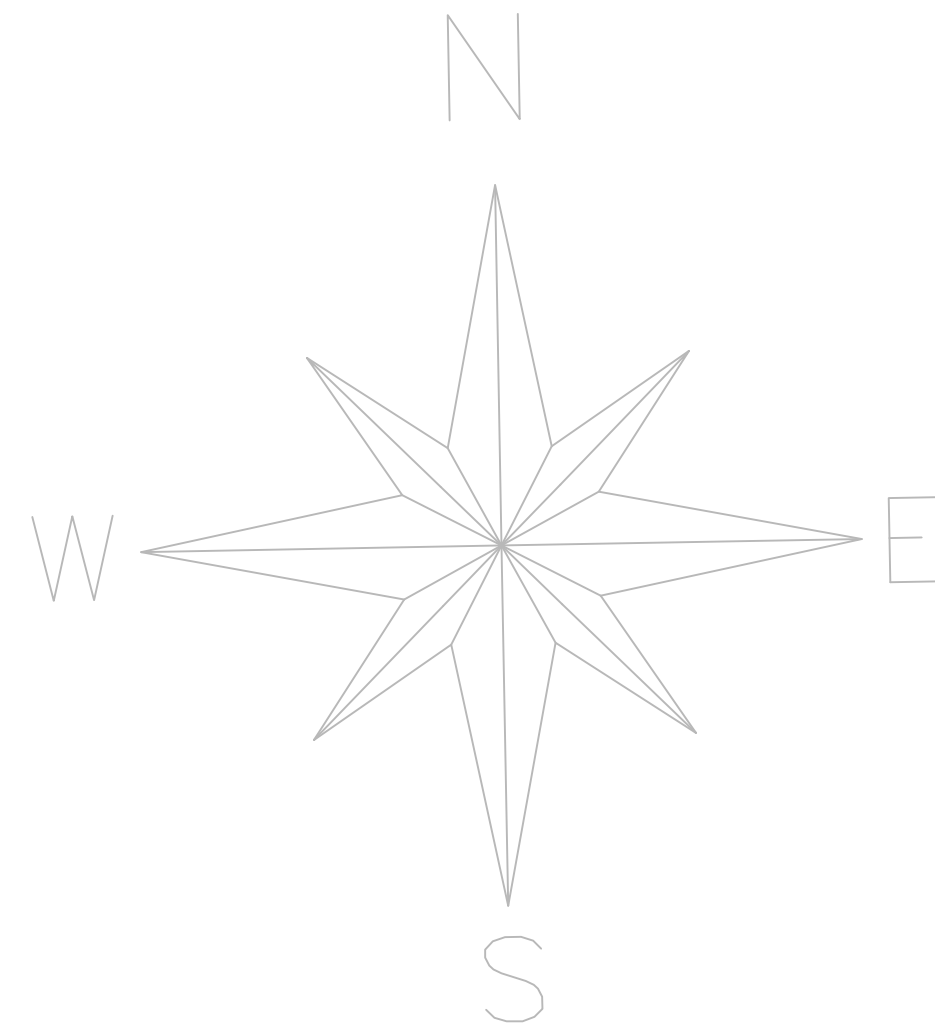

BECO DA RUA GERALDO MANOEL RIGUETE

PLANTA BAIXA DA PAVIMENTAÇÃO

ESCALA 1:125

LEGENDA

- PAVIMENTAÇÃO / ÁREA: 142,80M²
- SARJETA / L: 108 METROS L (30CM)

OBS.: ESTAQUEAMENTO DE 10 EM 10m

PREFEITURA MUNICIPAL DE CATAGUASES



PROJETO: PAVIMENTAÇÃO ASFÁLTICA

LOCAL DA OBRA: BECO DA RUA GERALDO MANOEL RIGUETE- ANTÔNIO JUSTINO CATAGUASES-MG

PREFEITO MUNICIPAL
JOSE INACIO PEIXOTO PARREIRAS HENRIQUES


PROJETO RENATA GOMES CARVALHO TOFANI-ENFERMEIRA OREIA 211596/D	DESENHO BIANCA THEODOSIO MARINHO	SECRETÁRIO DE OBRAS JOSE MARIA MAGALHES SASSO
---	-------------------------------------	--

FOLHA 01 / 01	DATA 17/05/2023	ESCALA A INDICAR	DESENHO CRP	DISCRIMINAÇÃO PLANTA BAIXA PAVIMENTAÇÃO
------------------	--------------------	---------------------	----------------	--

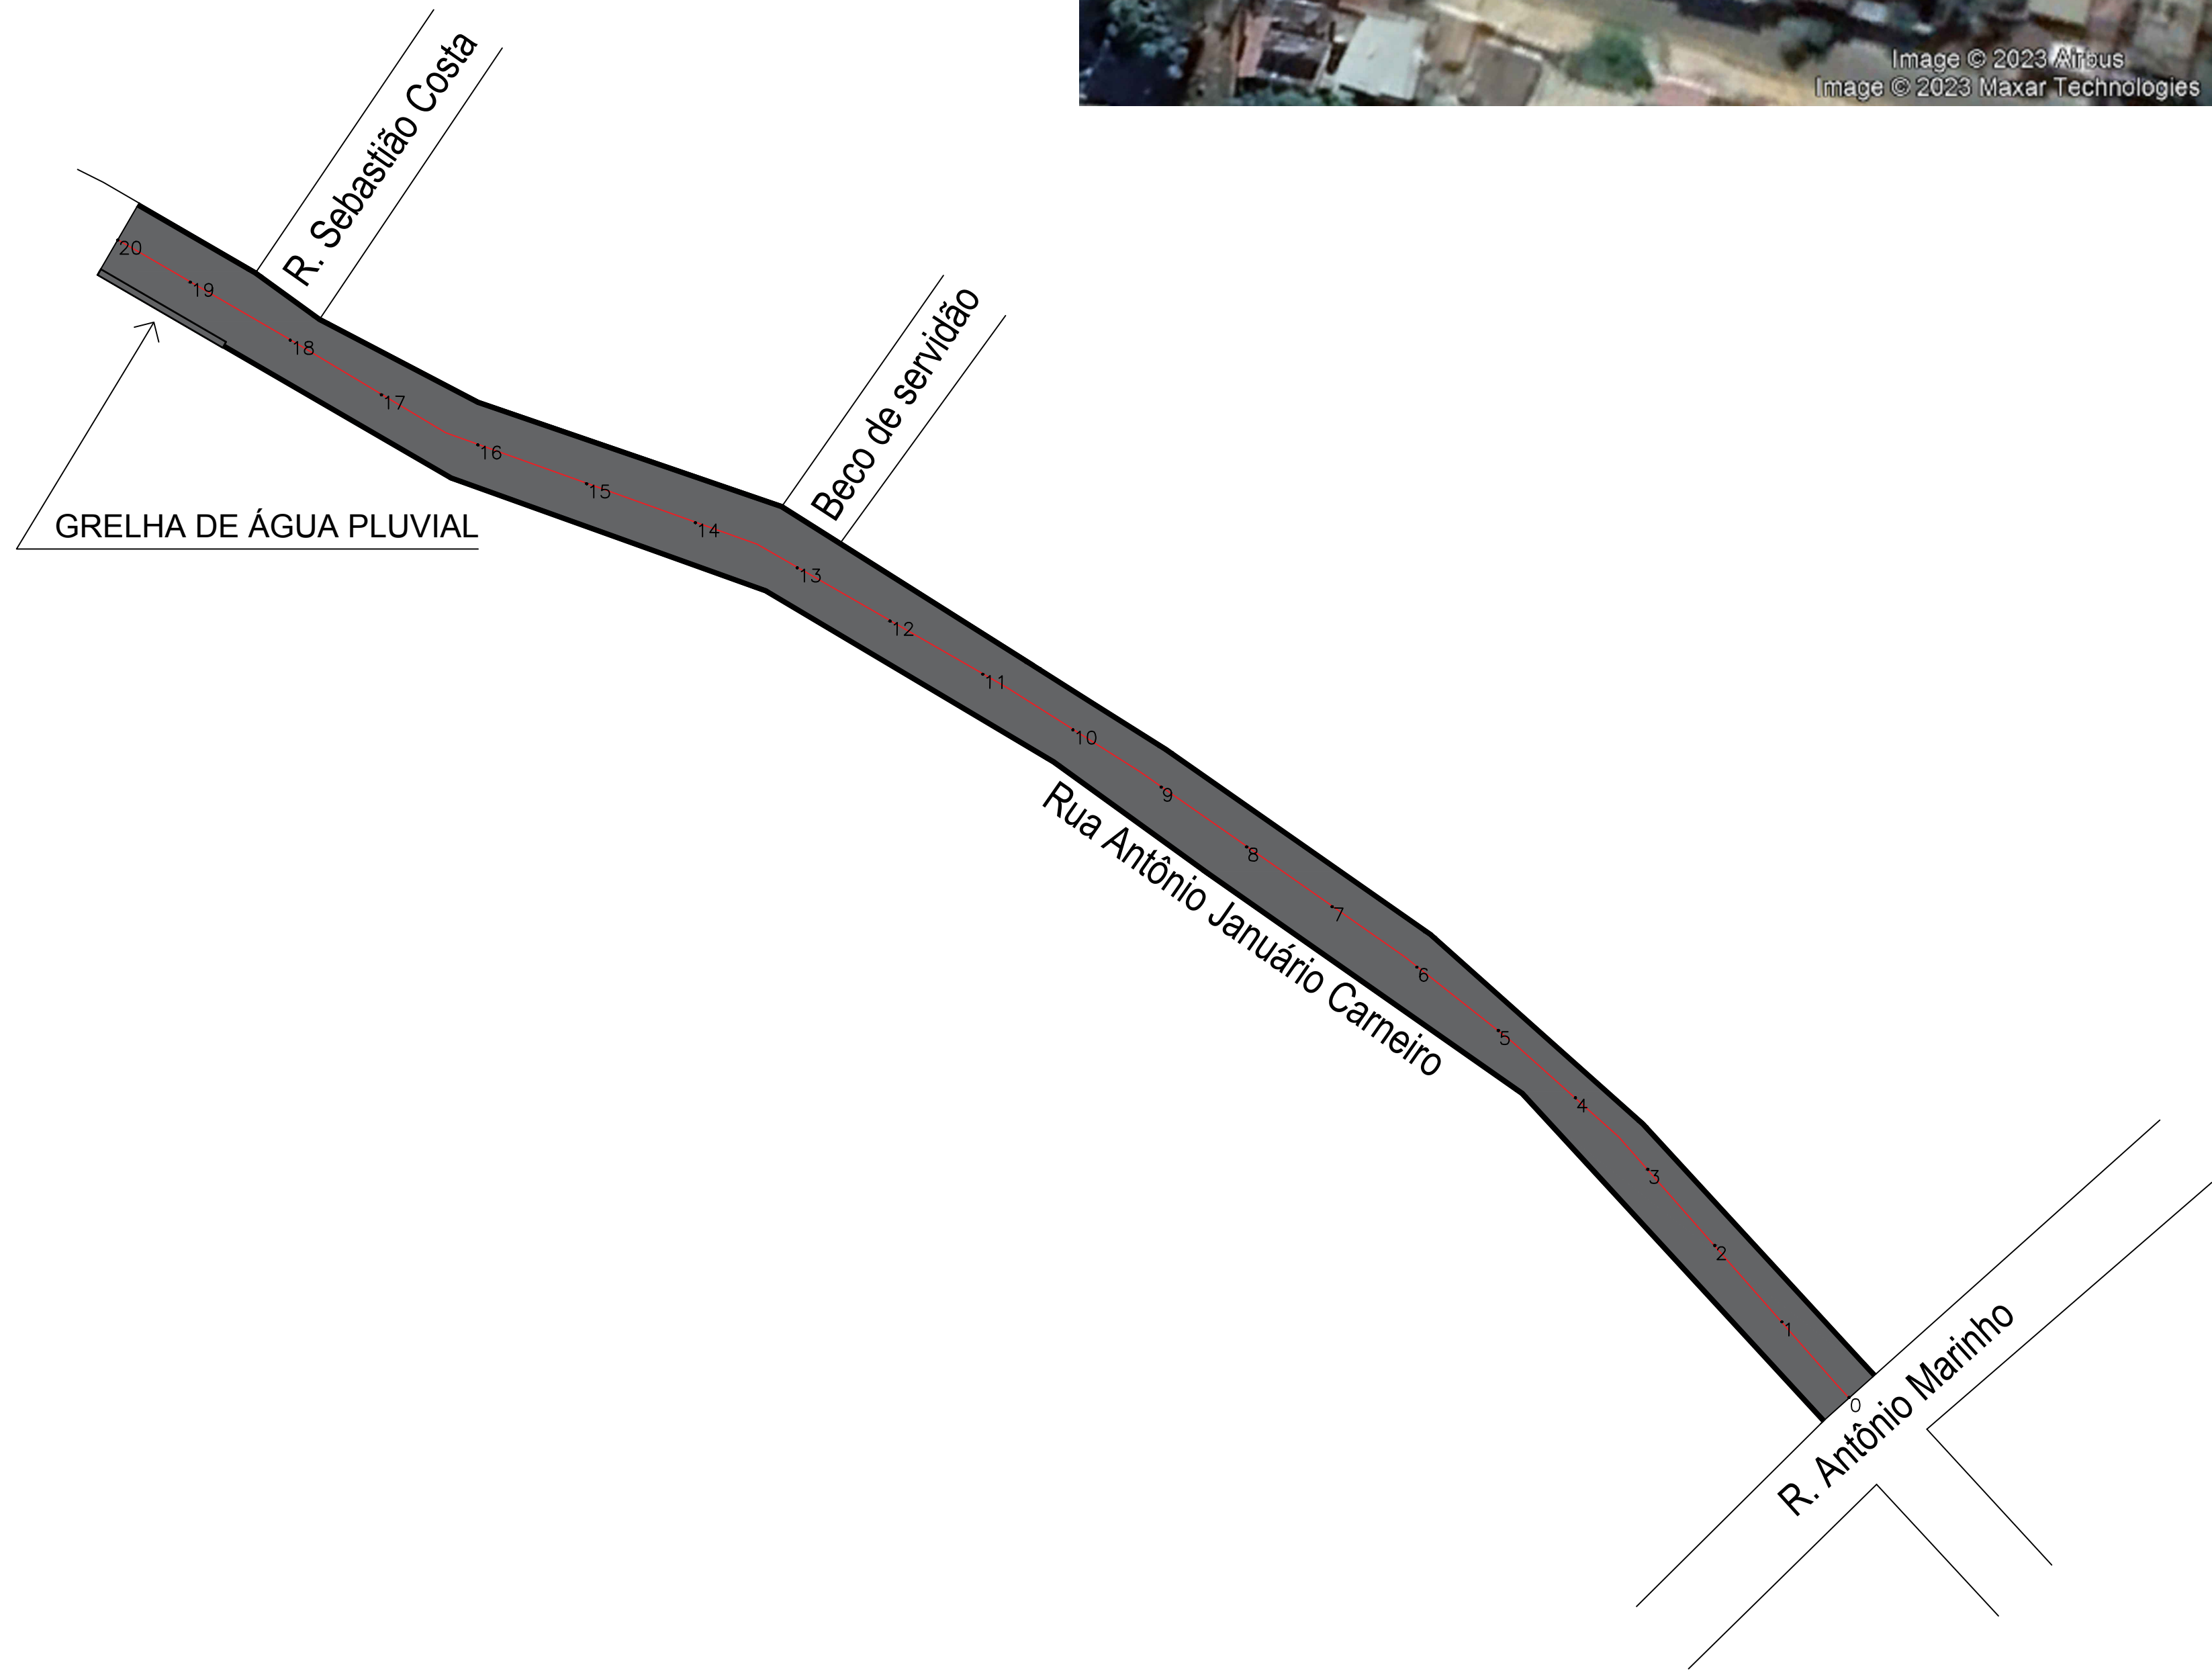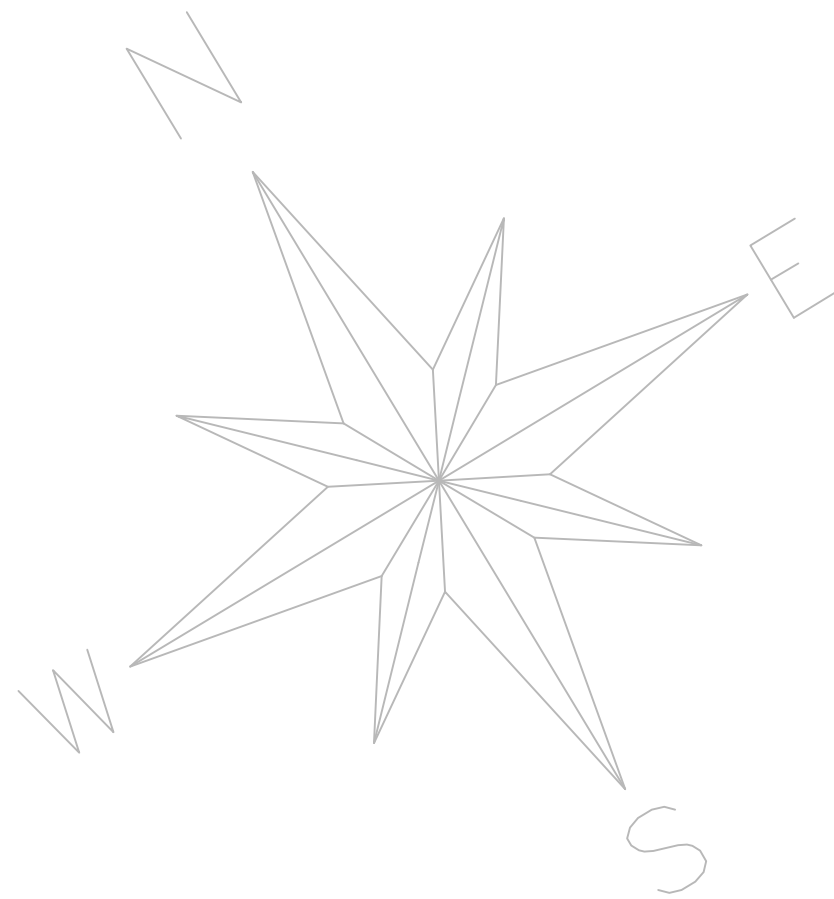

LOCALIZAÇÃO
SEM ESCALA

PLANTA BAIXA DA PAVIMENTAÇÃO
ESCALA 1:500

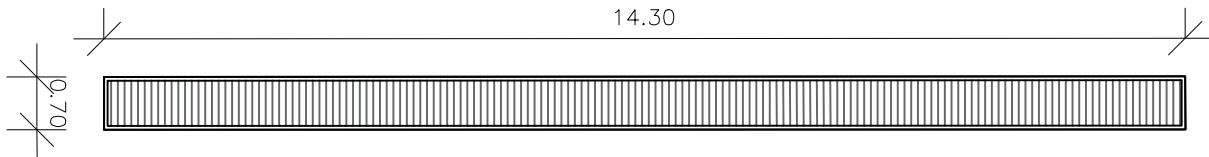

DETALHES DA GRELHA DE DRENAGEM PLUVIAL
ESCALA 1:100

LEGENDA				
PAVIMENTAÇÃO / ÁREA: 1260M ²				
SARJETA / L: 400 METROS (50CM)				
MEIO-FIO A RECONSTITUIR L: 60 METROS				
OBS.: ESTAQUEAMENTO DE 10 EM 10m				
PREFEITURA MUNICIPAL DE CATAGUASES				
PROJETO: PAVIMENTAÇÃO ASFÁLTICA				
LOCAL DA OBRA: RUA ANTÔNIO JANUÁRIO CARNEIRO– JOÃO RIGUETE CATAGUASES–MG				
PREFEITO MUNICIPAL JOSE INACIO PEIXOTO PARREIRAS HENRIQUES				
PROJETO RENATA GOMES CARVALHO TOFANI-ENFERMEIRA OREIA 211596/D	DESENHO BIANCA THEODOSIO MARINHO	SECRETÁRIO DE OBRAS JOSE MARIA MAGALHES SASSO		
FOLHA 01 / 01	DATA 12/05/2023	ESCALA A INDICAR	DESENHO CRP	DISCRIMINAÇÃO PLANTA BAIXA E DETALHES