




PLANTA BAIXA - GRADIL  
ESCALA: 1/250

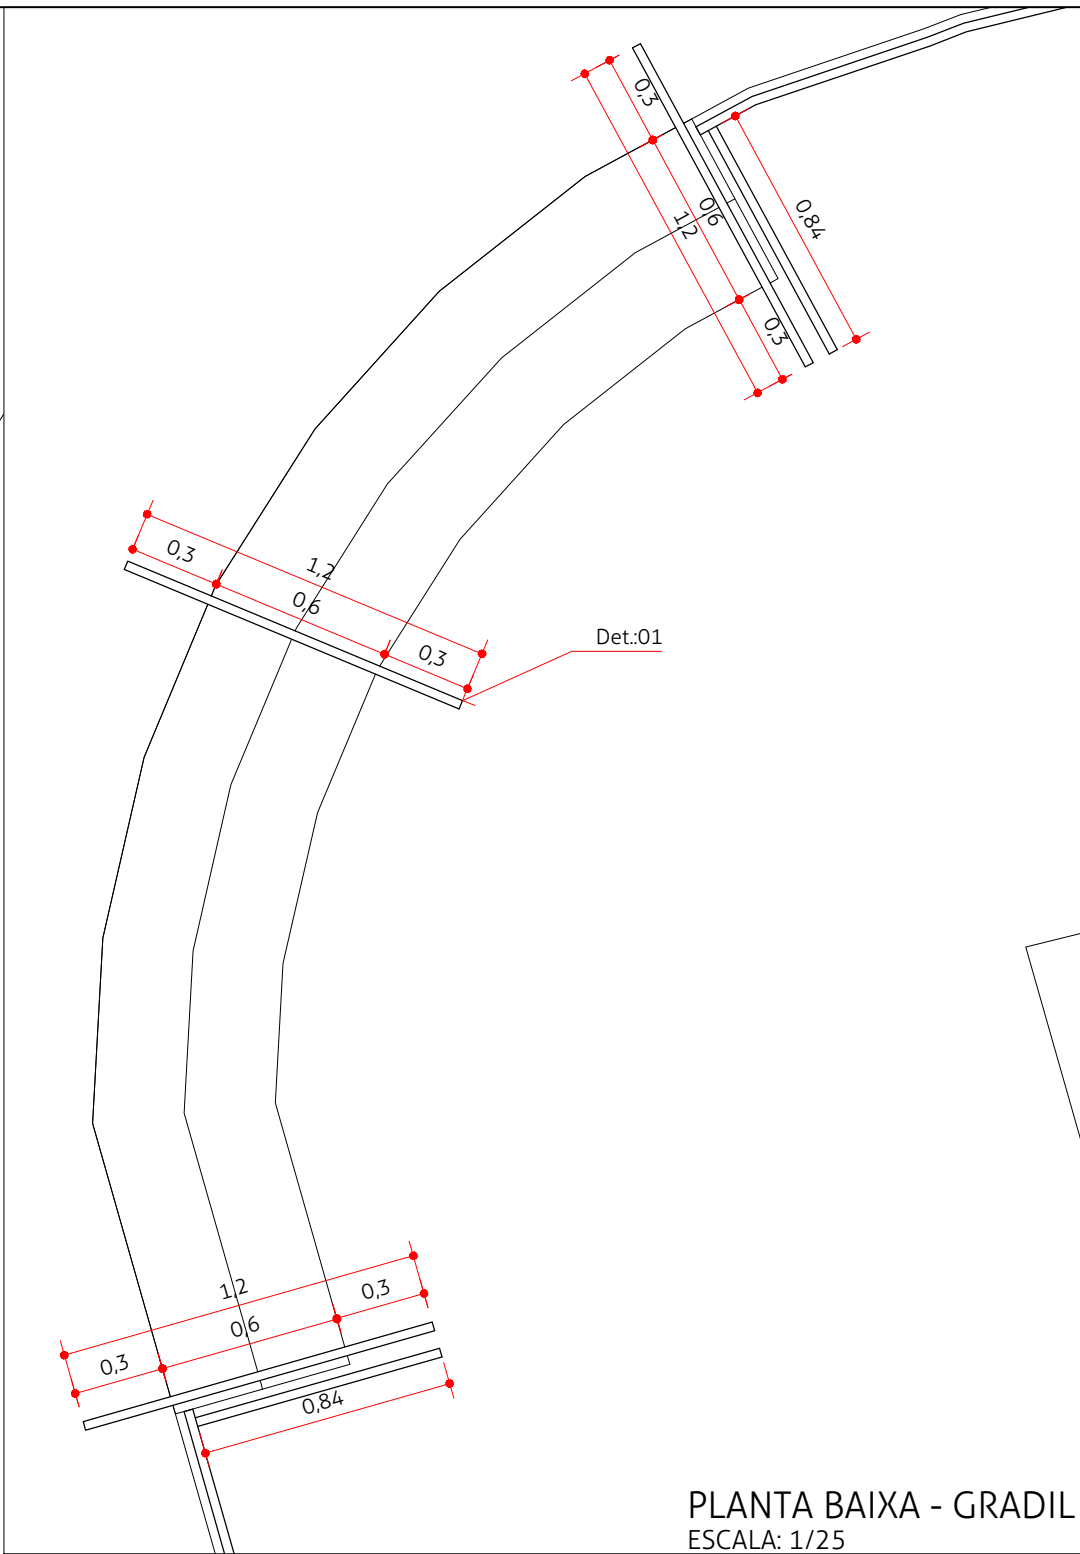

PLANTA BAIXA - GRADIL  
ESCALA: 1/25

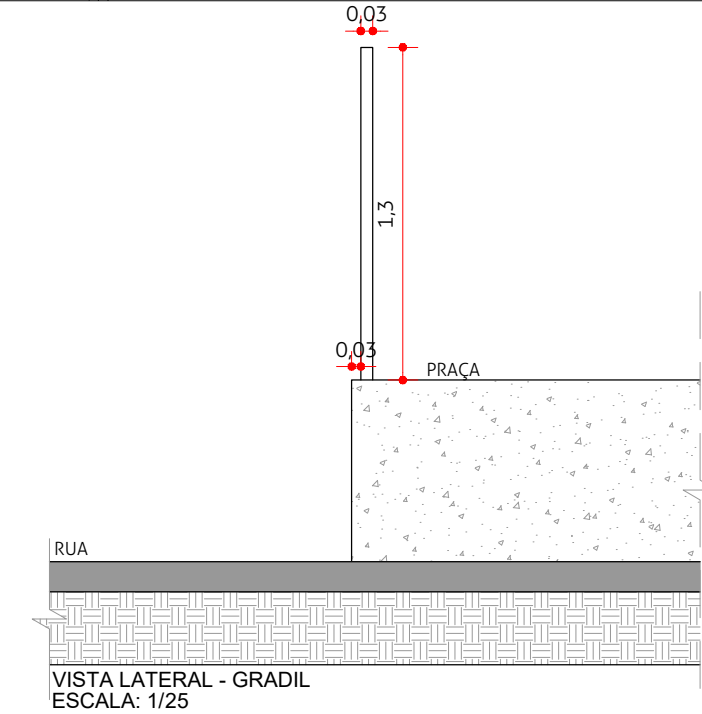


VISTA LATERAL - GRADIL  
ESCALA: 1/25

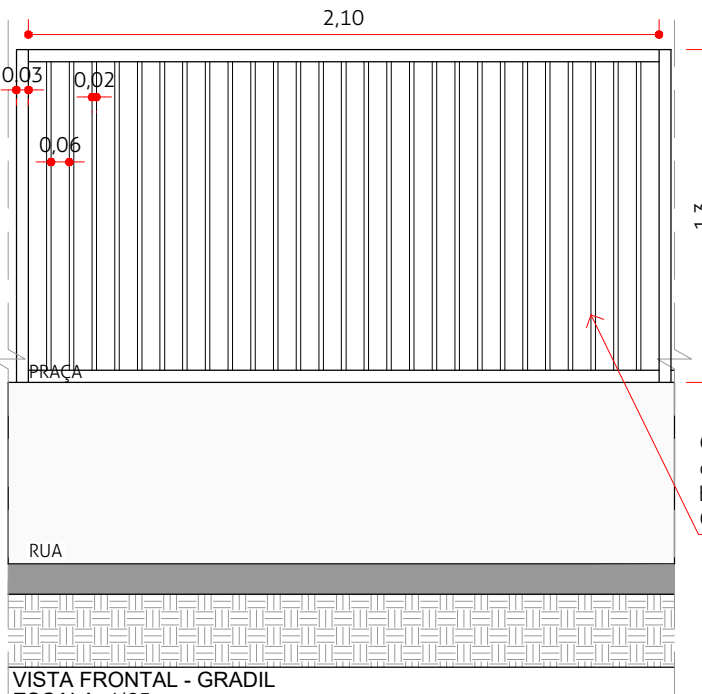

VISTA FRONTAL - GRADIL  
ESCALA: 1/25

Corrimão duplo fixado  
em alvenaria.  
Cor cinza claro

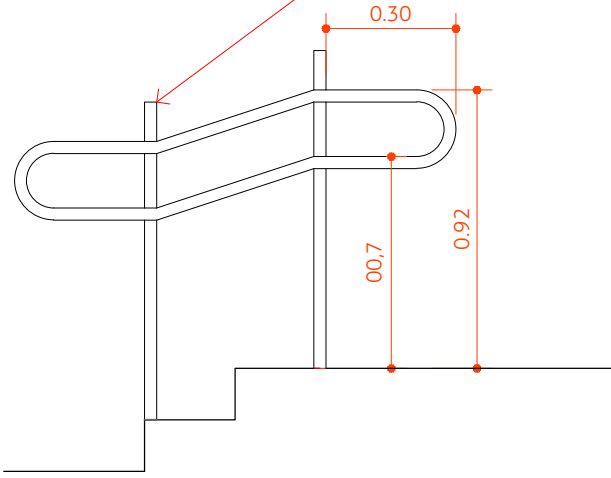

DETALHE 01 - MODELO DE CORRIMÃO DE DUAS ALTURAS A SER INSTALADO.  
ESC.: 1/50

LEGENDA	
	QUANT.
GUARDA CORPO	110,70 m
CORRIMÃO	3,60 m

Guarda corpo sem  
corrimão e gradil em  
barras verticais.  
Cor cinza claro.



DATA  
20/06/2023

PREFEITO

José Inácio Peixoto Parreiras Henriques

PREFEITURA MUNICIPAL DE CATAGUASES  
SECRETARIA DE OBRAS

PROJETO ARQUITETÔNICO

Gradil Praça  
End.: Praça Alípio Lopes Machado - Sereno - Cataguases-MG

SECRETÁRIO DE OBRAS

José Maria Magalhães Sasso

PROJETO

Mayna Barbosa Reis

FOLHA  
1 / 1