




PLANTA BAIXA
ESCALA: 1:200

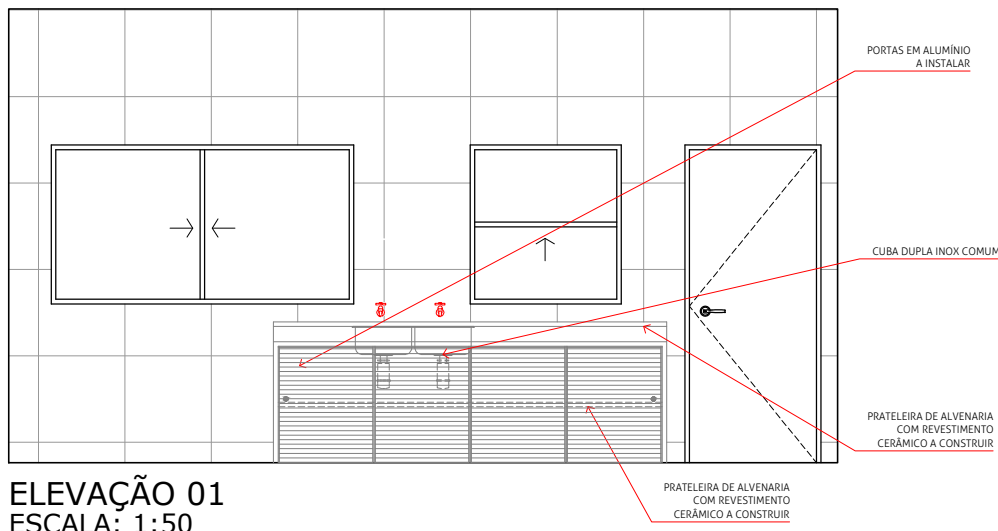


ELEVÇÃO 01
ESCALA: 1:50

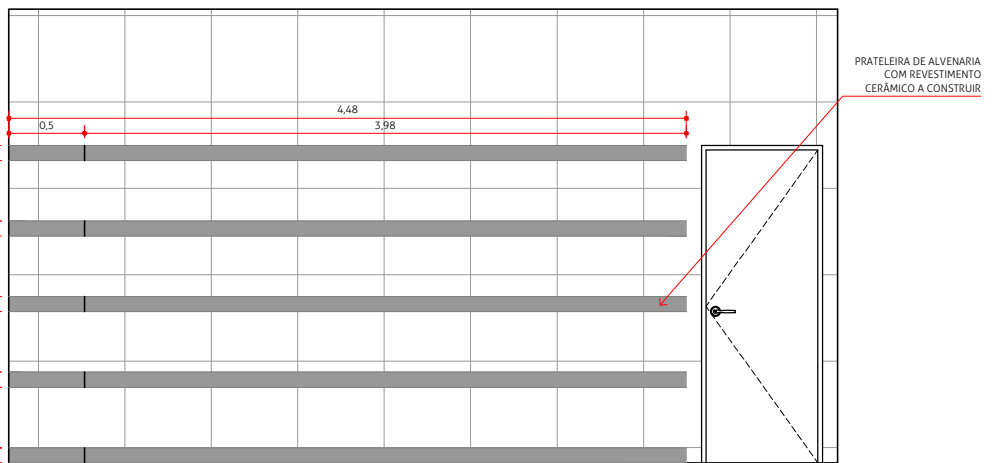


ELEVÇÃO 03
ESCALA: 1:50

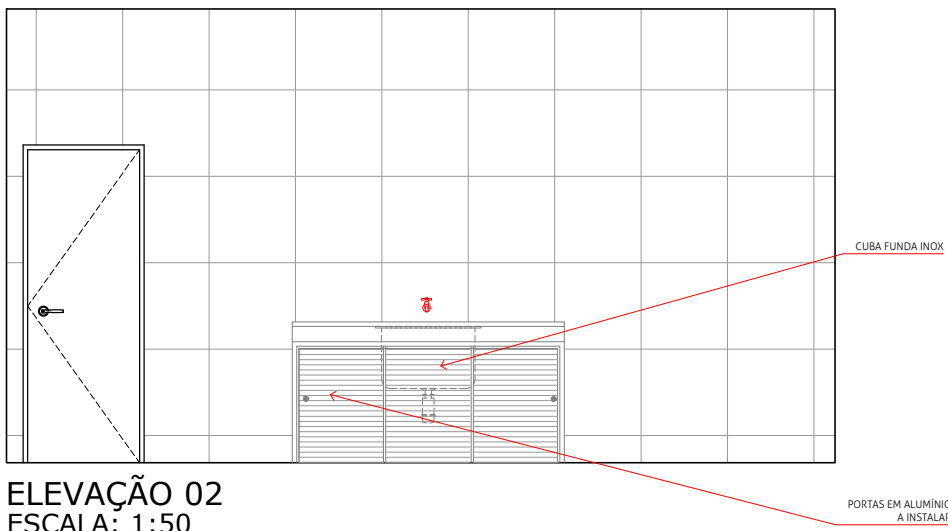


ELEVÇÃO 02
ESCALA: 1:50

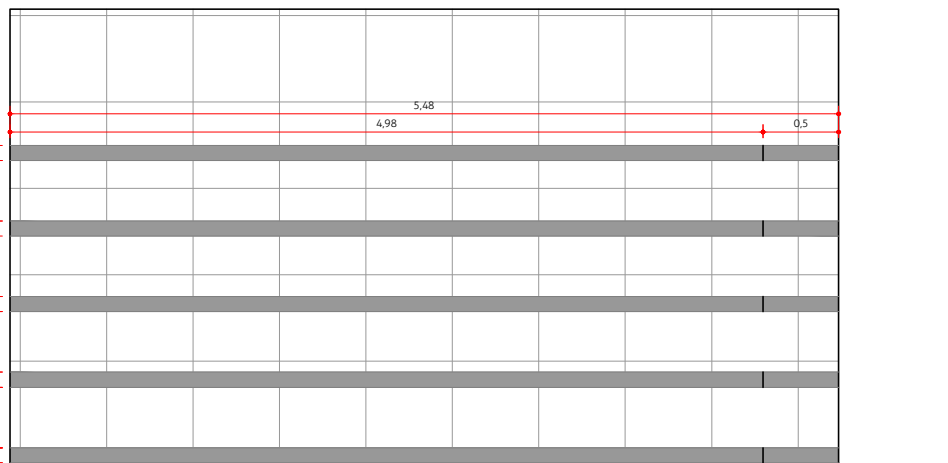


ELEVÇÃO 04
ESCALA: 1:50

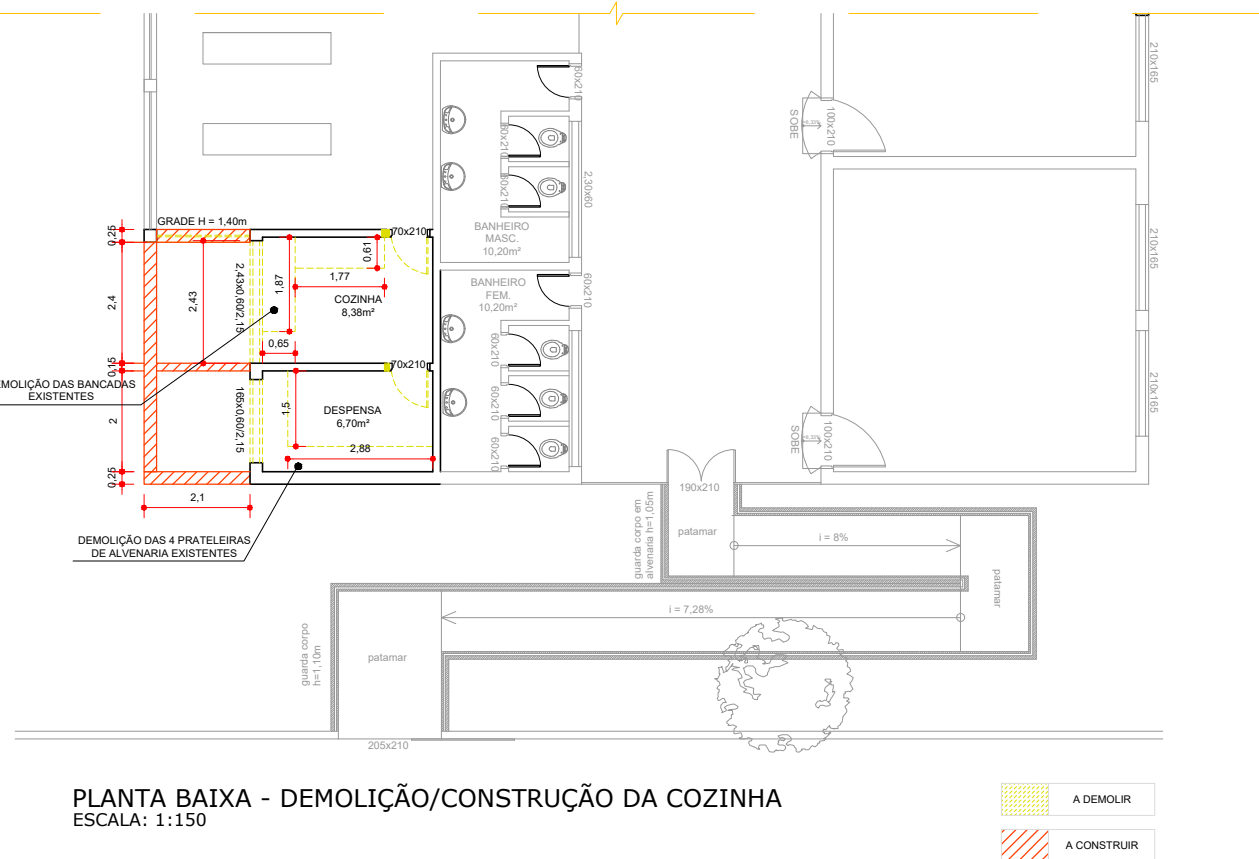

PLANTA BAIXA - DEMOLIÇÃO/CONSTRUÇÃO DA COZINHA
ESCALA: 1:150

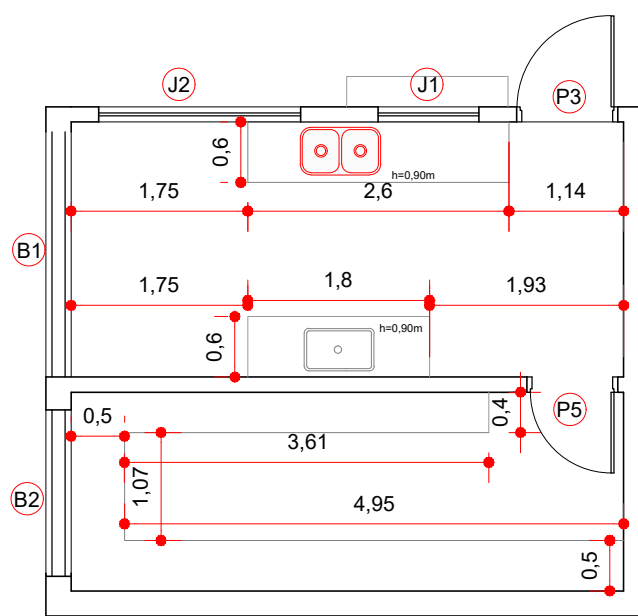


PLANTA BAIXA TÉRREO - REFORMA
ESCALA: 1:75

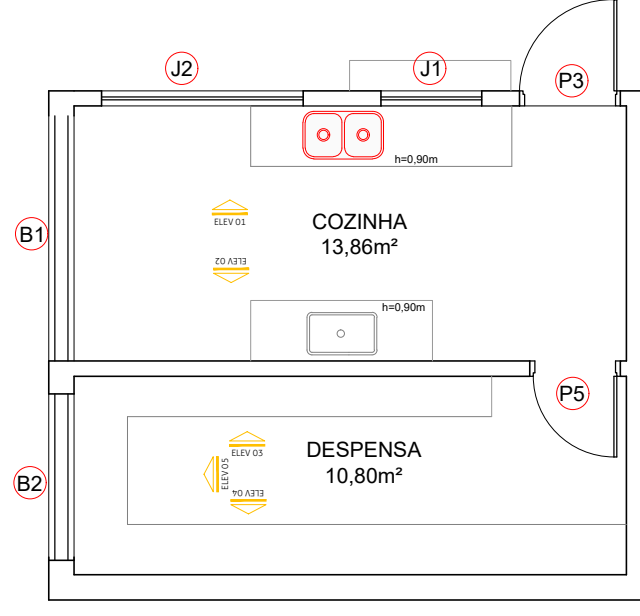

PLANTA BAIXA TÉRREO - REFORMA
ESCALA: 1:75

QUADRO DE NOVAS ESQUADRIAS					
PORTAS					
SIMBOLOGIA	LARGURA	ALTURA	TIPO		QUANT.
P1	0,60	2,10	ABRIR - MADEIRA		03
P2	0,60	2,00	ABRIR - MADEIRA		05
P3	0,90	2,10	ABRIR - MADEIRA		02
P4	1,00	2,10	ABRIR - MADEIRA		01
P5	0,80	2,10	ABRIR - MADEIRA		01
JANELAS					
SIMBOLOGIA	LARGURA	ALTURA	PEITORIL	TIPO	QUANT.
J1	1,00	1,05	1,05	GUILHOTINA - VIDRO E ALUMÍNIO	01
J2	2,00	1,05	1,05	CORRER - VIDRO E ALUMÍNIO	01
BÁSCULAS					
SIMBOLOGIA	LARGURA	ALTURA	PEITORIL	TIPO	QUANT.
B1	2,40	0,60	2,15	VIDRO E ALUMÍNIO	01
B2	1,60	0,60	2,15	VIDRO E ALUMÍNIO	01

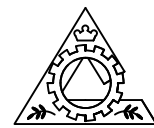

PREFEITURA MUNICIPAL DE CATAGUASES
ENGENHARIA, ESTUDOS E PROJETOS

PROJETO ARQUITETÔNICO DE REFORMA

E. M. Monsenhor Solindo

End.: Avenida Ministro José Fabrino Baião, s/n - Bairro Thomé - Cataguases - MG

FOLHA
1 / 1

ÁREA TOTAL
24,66m²

DATA
17/10/2023

PREFEITO

José Inácio Peixoto Parreiras Henriques

SECRETÁRIO DE OBRAS

José Maria Magalhães Sasso

PROJ. ARQ. REFORMA

Mayna Barbosa Reis