


PLANTA BAIXA REDE PLUVIAL  
ESCALA X:X

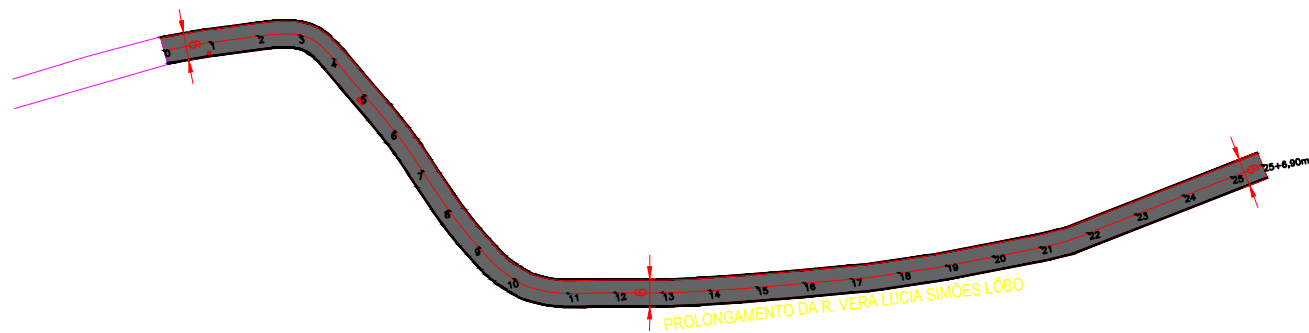

PLANTA BAIXA DA PAVIMENTAÇÃO  
ESCALA 1:125

#### LEGENDA

PAVIMENTAÇÃO / ÁREA: 810m<sup>2</sup> (estaca 9-22+5m)

SARJETA E MEIO-FIO EM CONCRETO / L: 270 METROS LINEARES (30CM)

OBS.: ESTAQUEAMENTO DE 10 EM 10m

PREFEITURA MUNICIPAL DE CATAGUASES

PROJETO PAVIMENTAÇÃO ASFÁLTICA

LOCAL DA OBRA: Rua Vera Lúcia Simões Lôbo - Popular CATAGUASES-MG

PROJETO MUNICIPAL

JOSE INACIO PEREIRA FERNANDES TEIXEIRA

PROJETO DESENHO SECRETARIA DE OBRAS

PROJETO	DESENHO	SECRETARIA DE OBRAS
02 / 02	17/06/2023	A INDICAR

PROJETO	DESENHO	SECRETARIA DE OBRAS
02 / 02	17/06/2023	A INDICAR

