

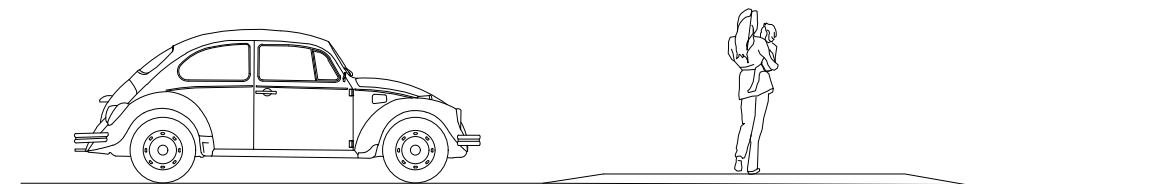



1 PLANTA BAIXA
ESCALA 1:250

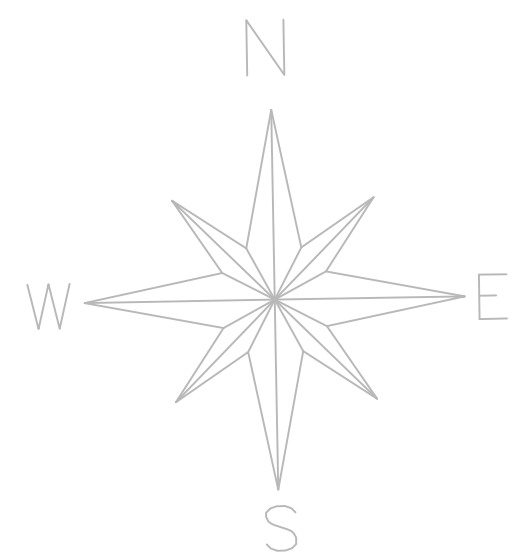


4 CORTE TRASNSVERSAL
ESCALA 1:50

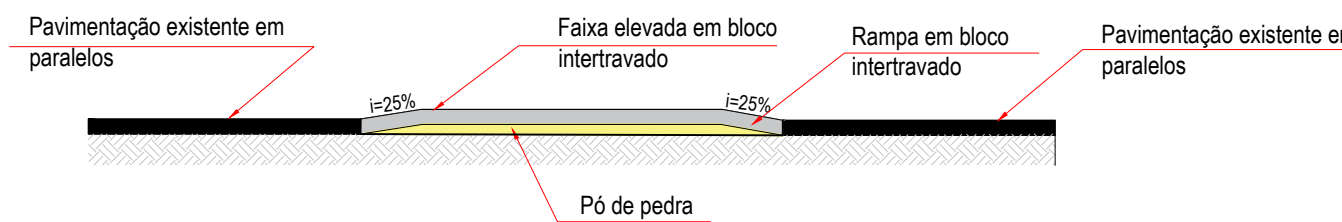


5 CORTE TRASNSVERSAL DETALHADO
ESCALA 1:75

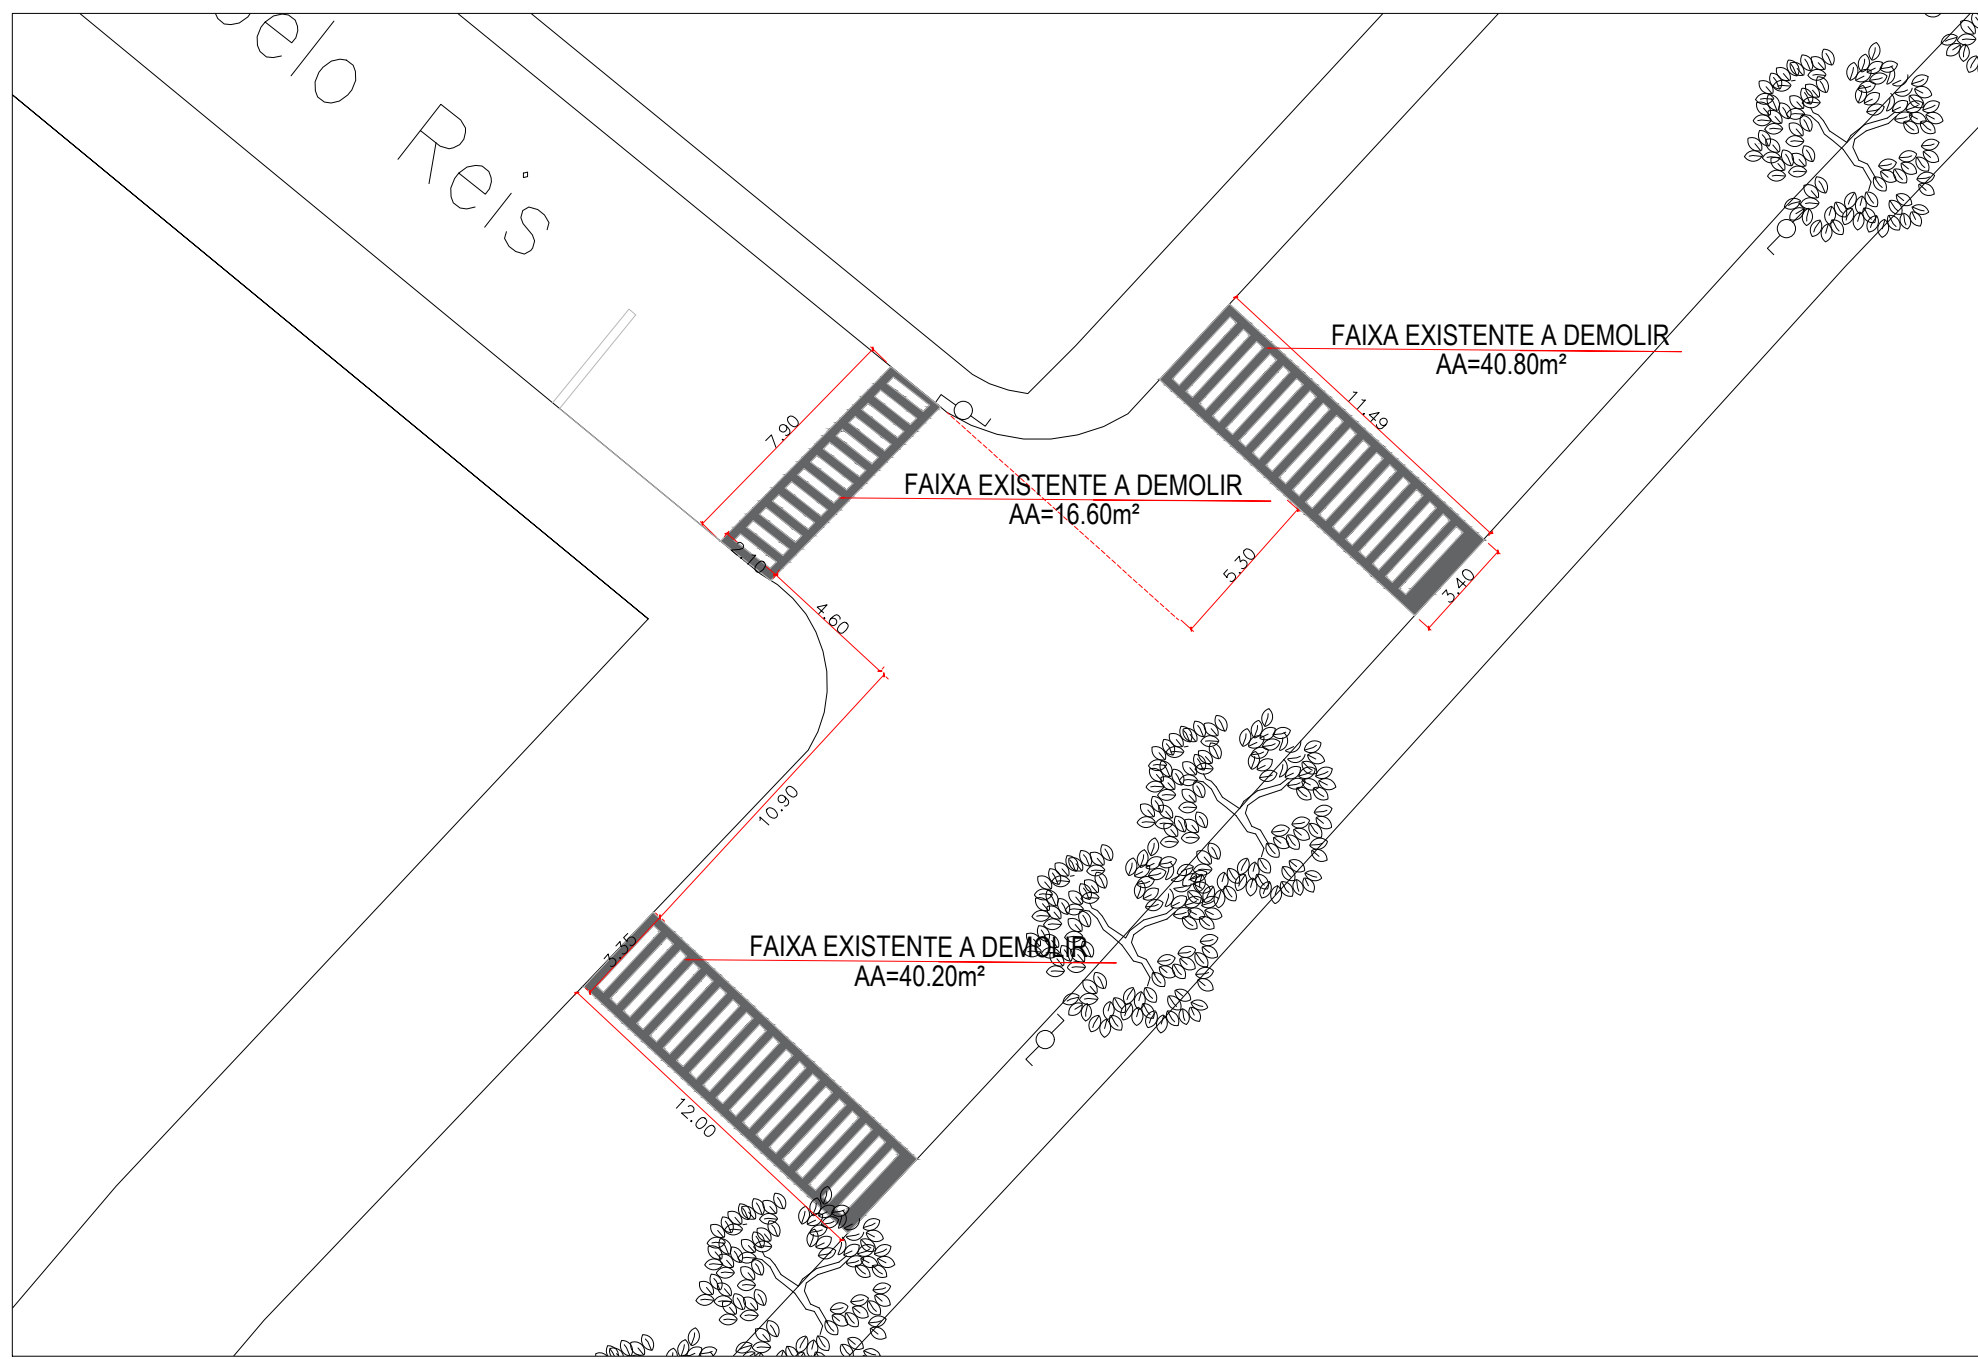

6 ÁREAS A DEMOLIR
ESCALA 1:250

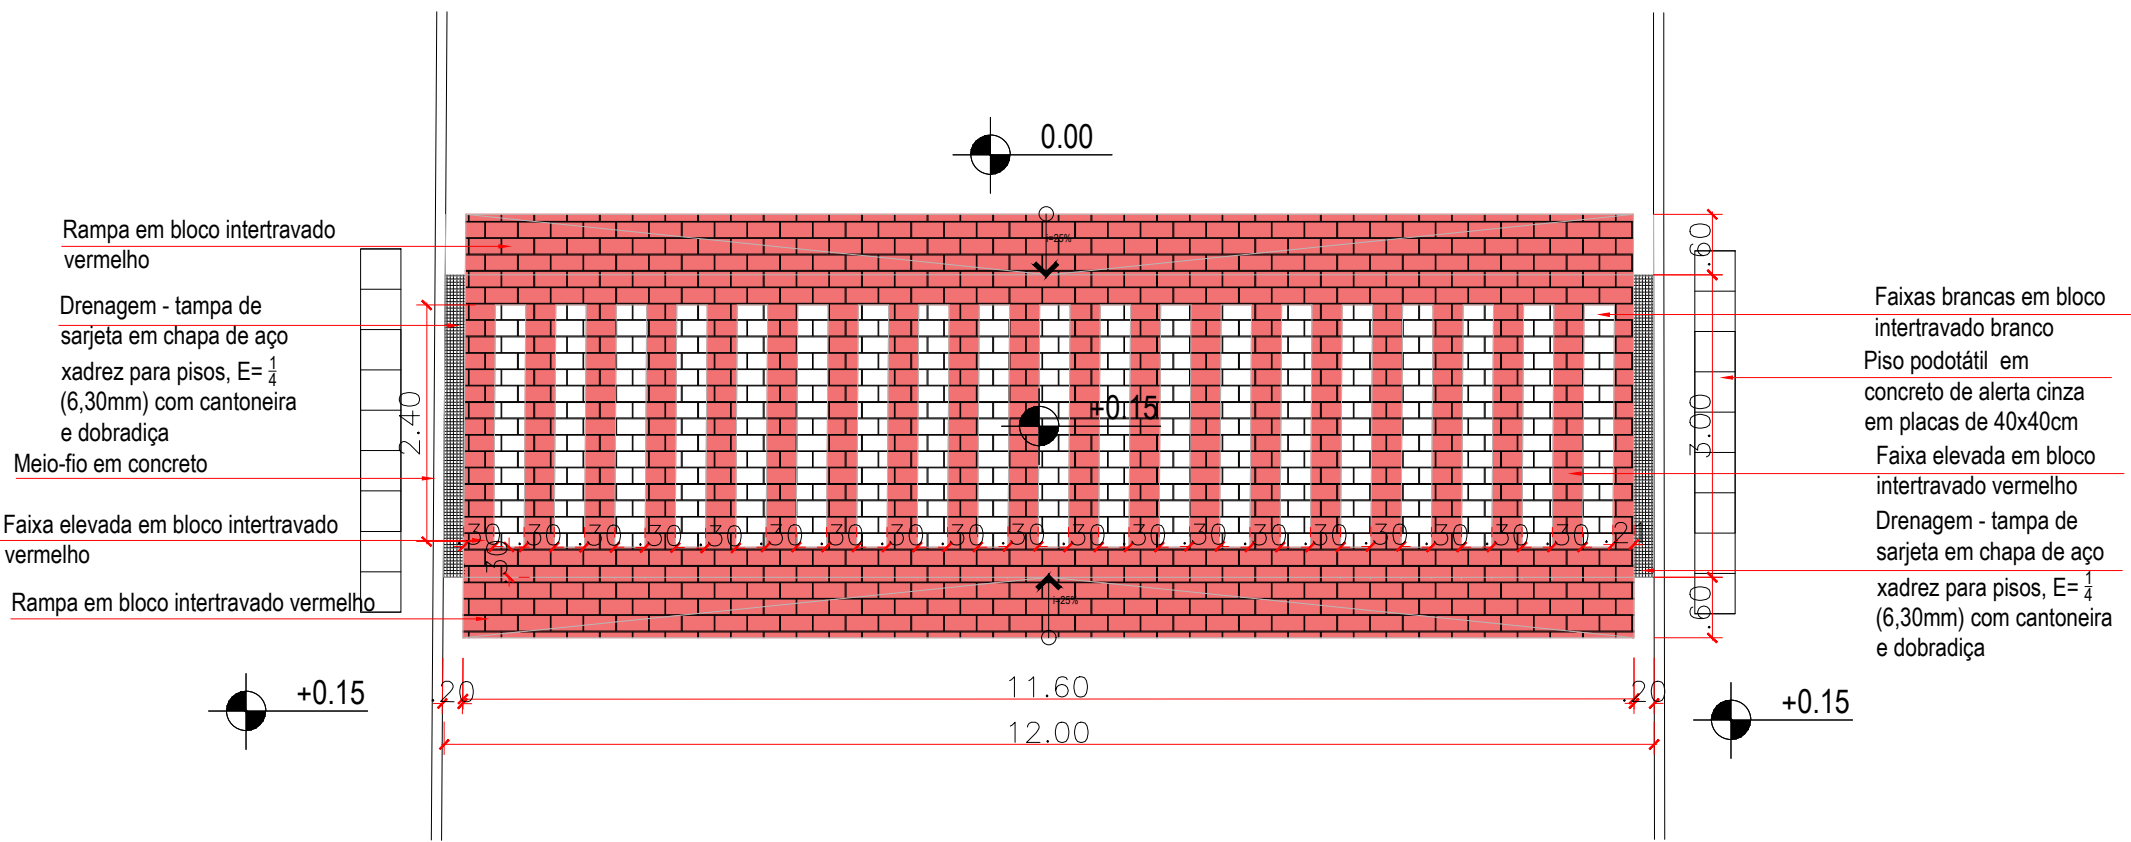


2 DETALHAMENTO FAIXA 01 e 02
ESCALA 1:75


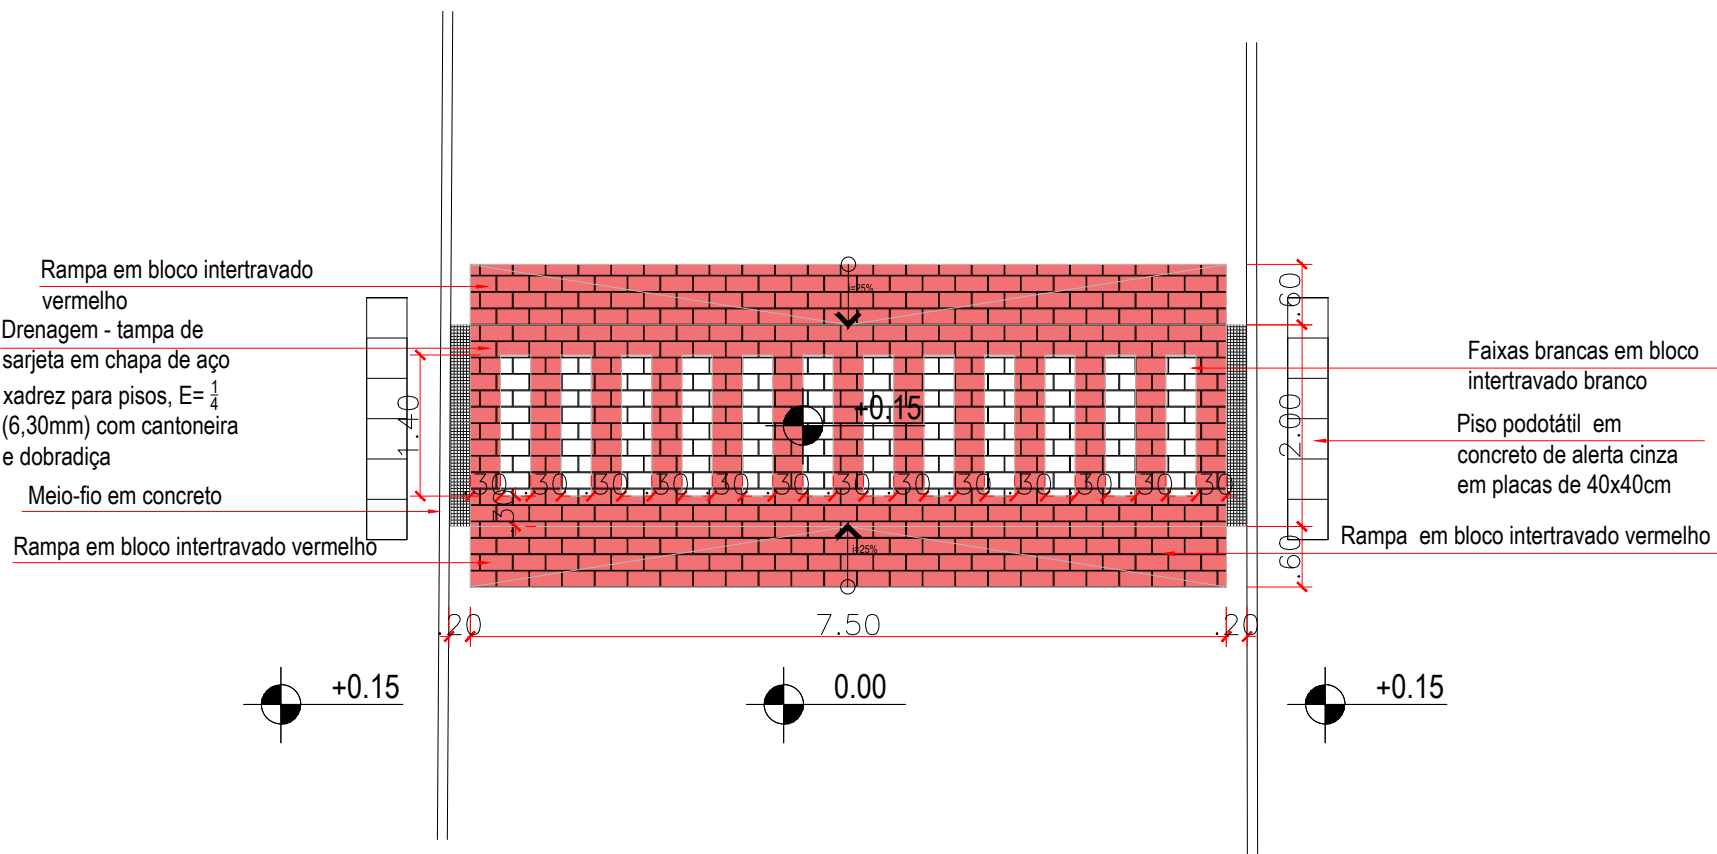


3 DETALHAMENTO FAIXA 03
ESCALA 1:75


PREFEITURA MUNICIPAL DE CATAGUASES				
PROJETO: FAIXA DE PEDESTRE ELEVADA				
LOCAL DA OBRA: AV. SIZENANDO DUTRA DE SIQUEIRA, PAMPULHA CATAGUASES-MG				
PREFEITO MUNICIPAL JOSE INACIO PEIXOTO PARREIRAS HENRIQUES				
DESENHO BIANCA THEODOSIO MARRINHO		SECRETÁRIO DE OBRAS JOSE MARIA MAGALHAES SASSO		
FOLHA 01 / 01	DATA 28/11/2023	ESCALA A INDICAR	DESENHO CRP	DISCRIMINAÇÃO PLANTA BAIXA E DETALHES

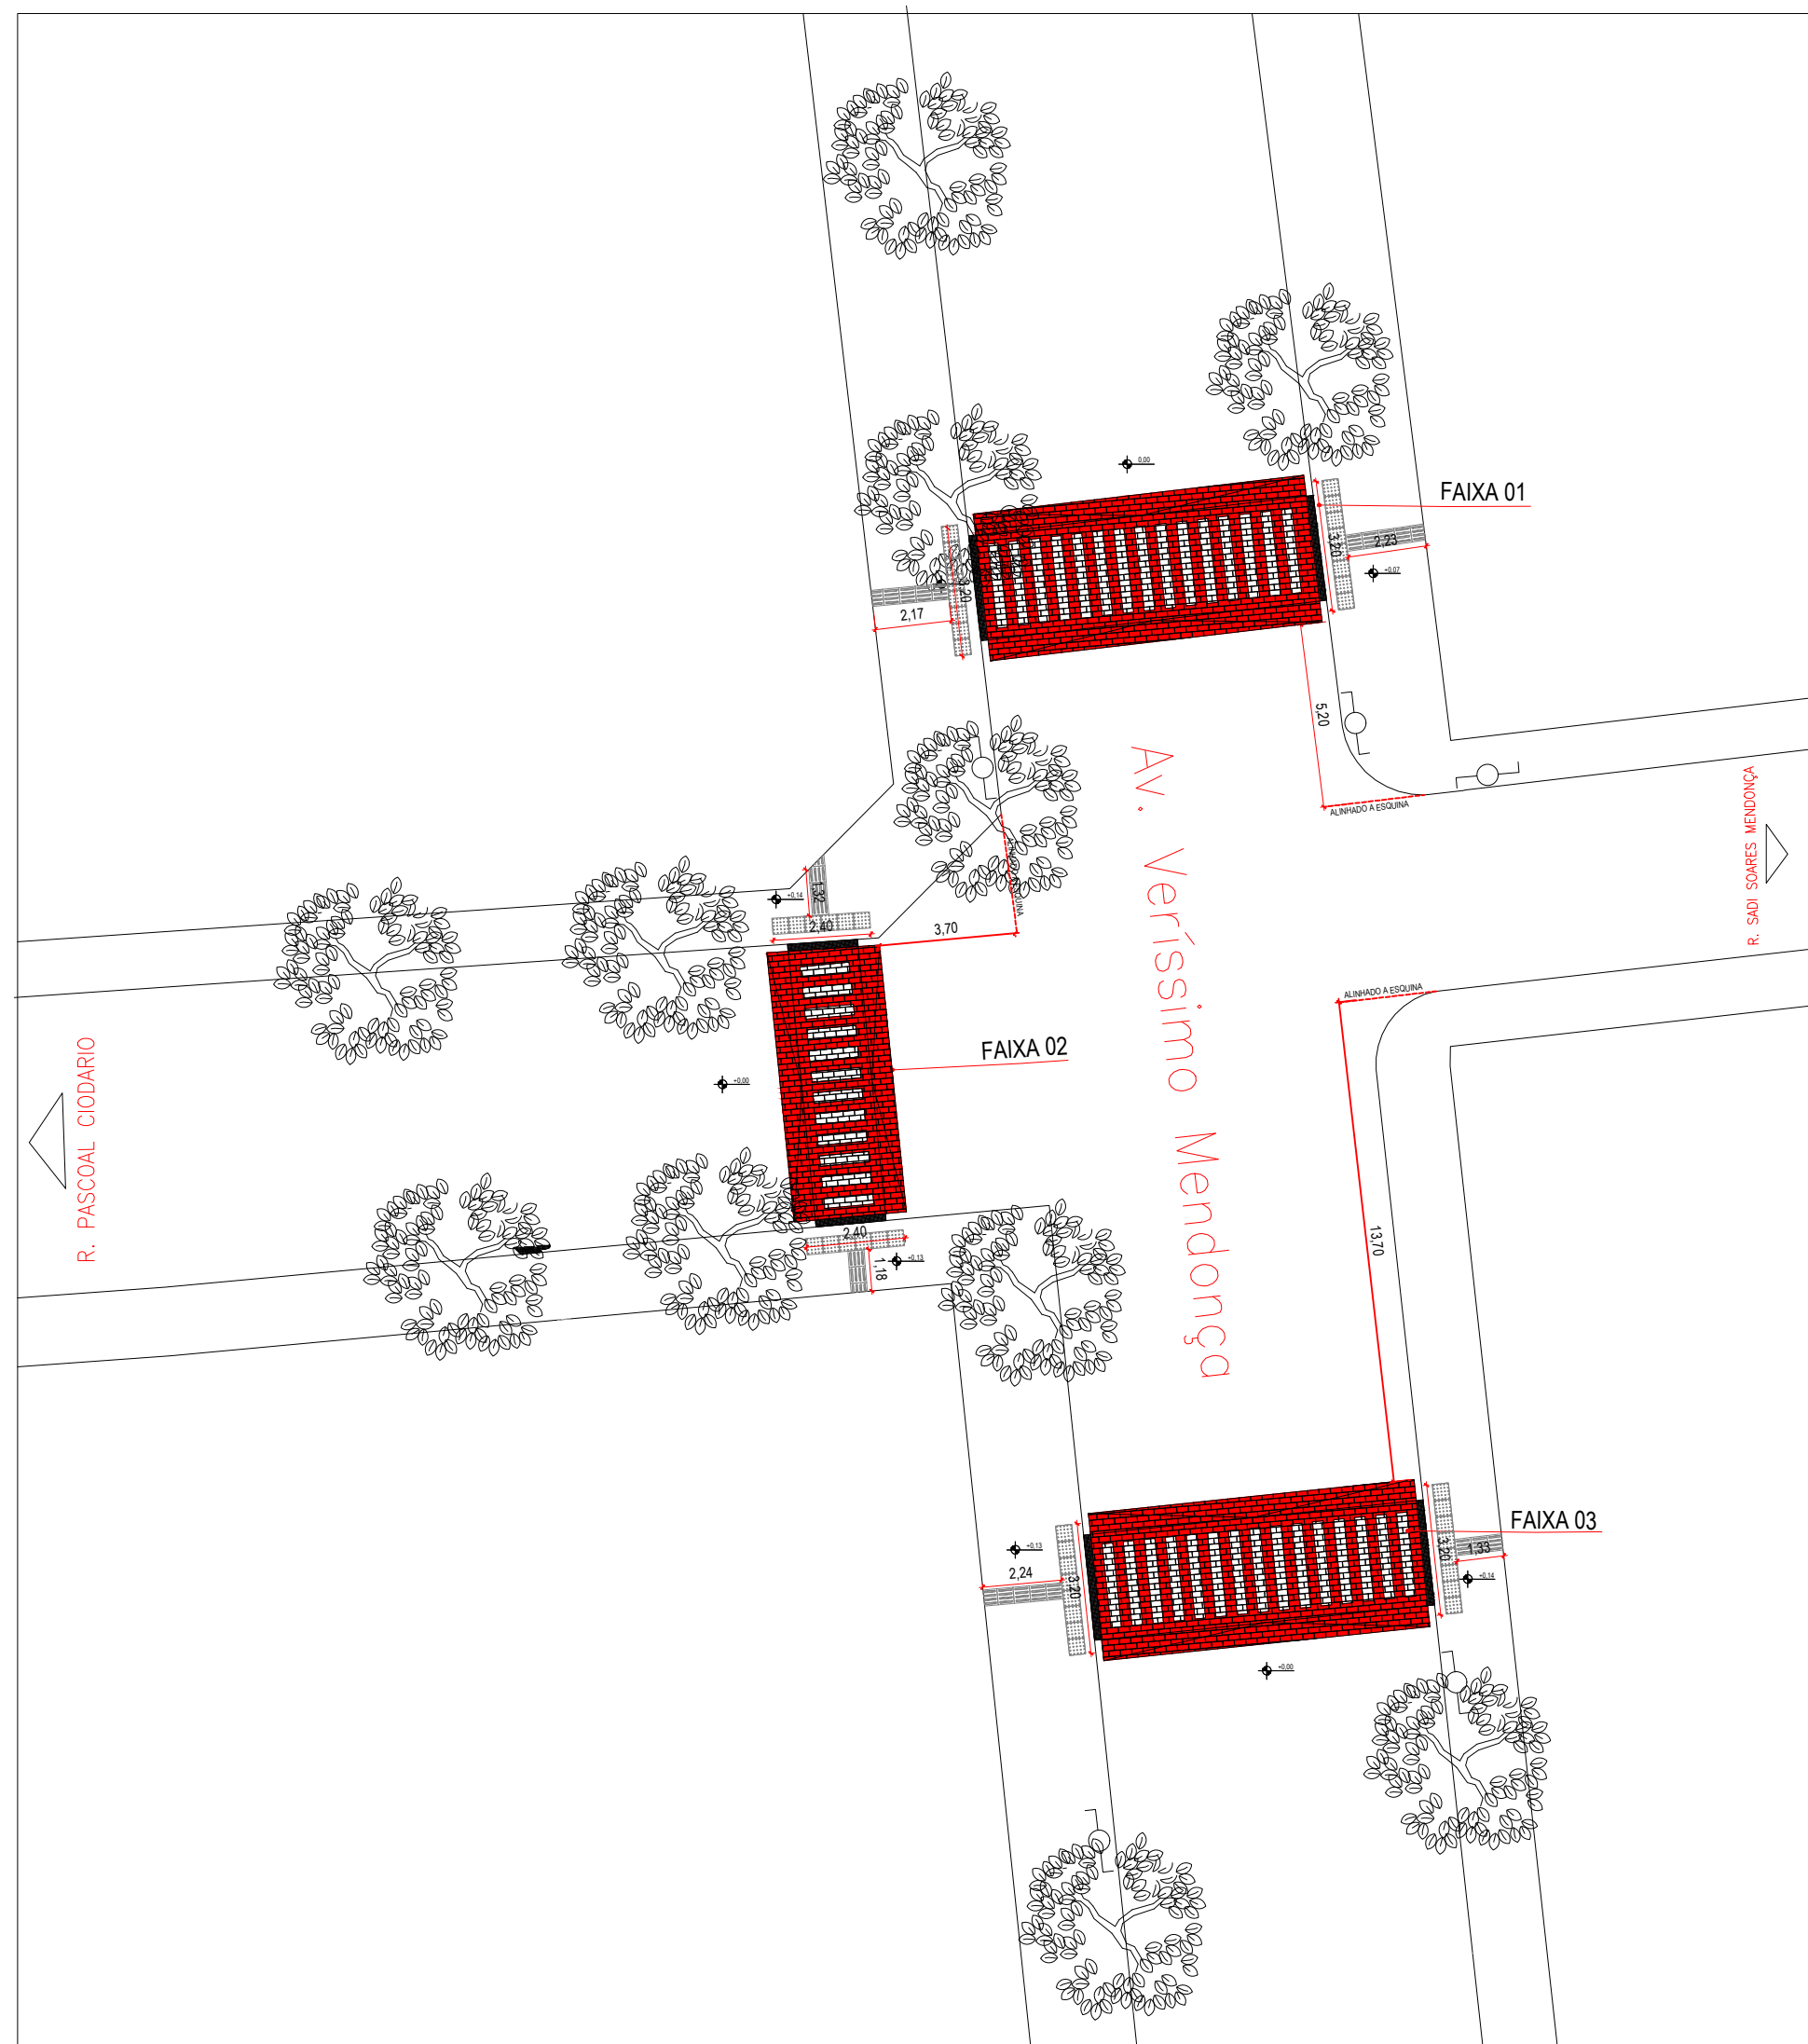


1 PLANTA BAIXA
ESCALA 1:200

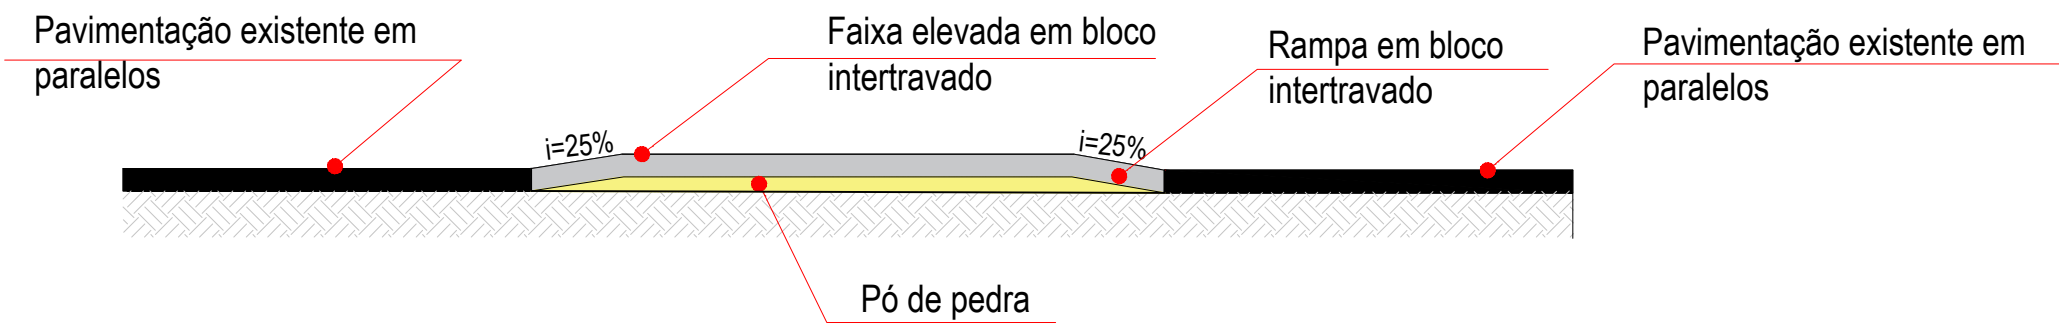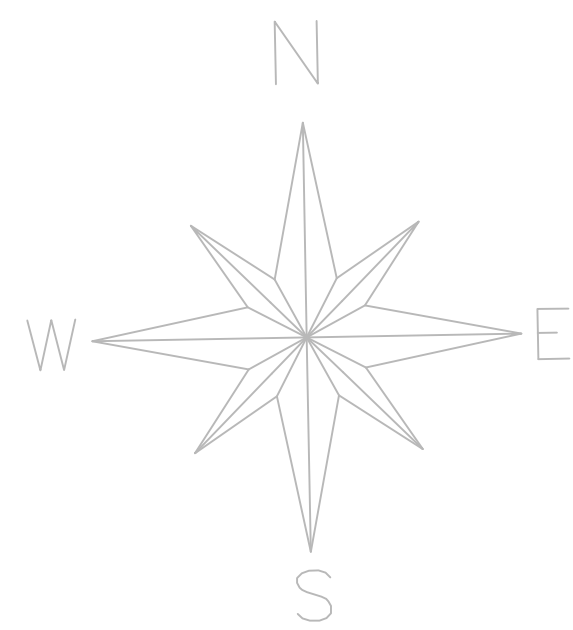


5 CORTE TRASNSVERSAL DETALHADO
ESCALA 1:50

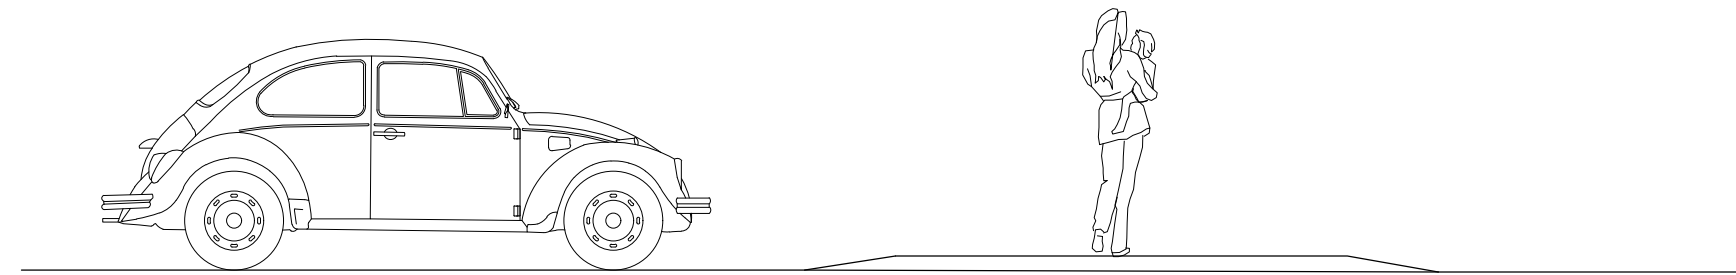


6 CORTE TRASNSVERSAL
ESCALA 1:50

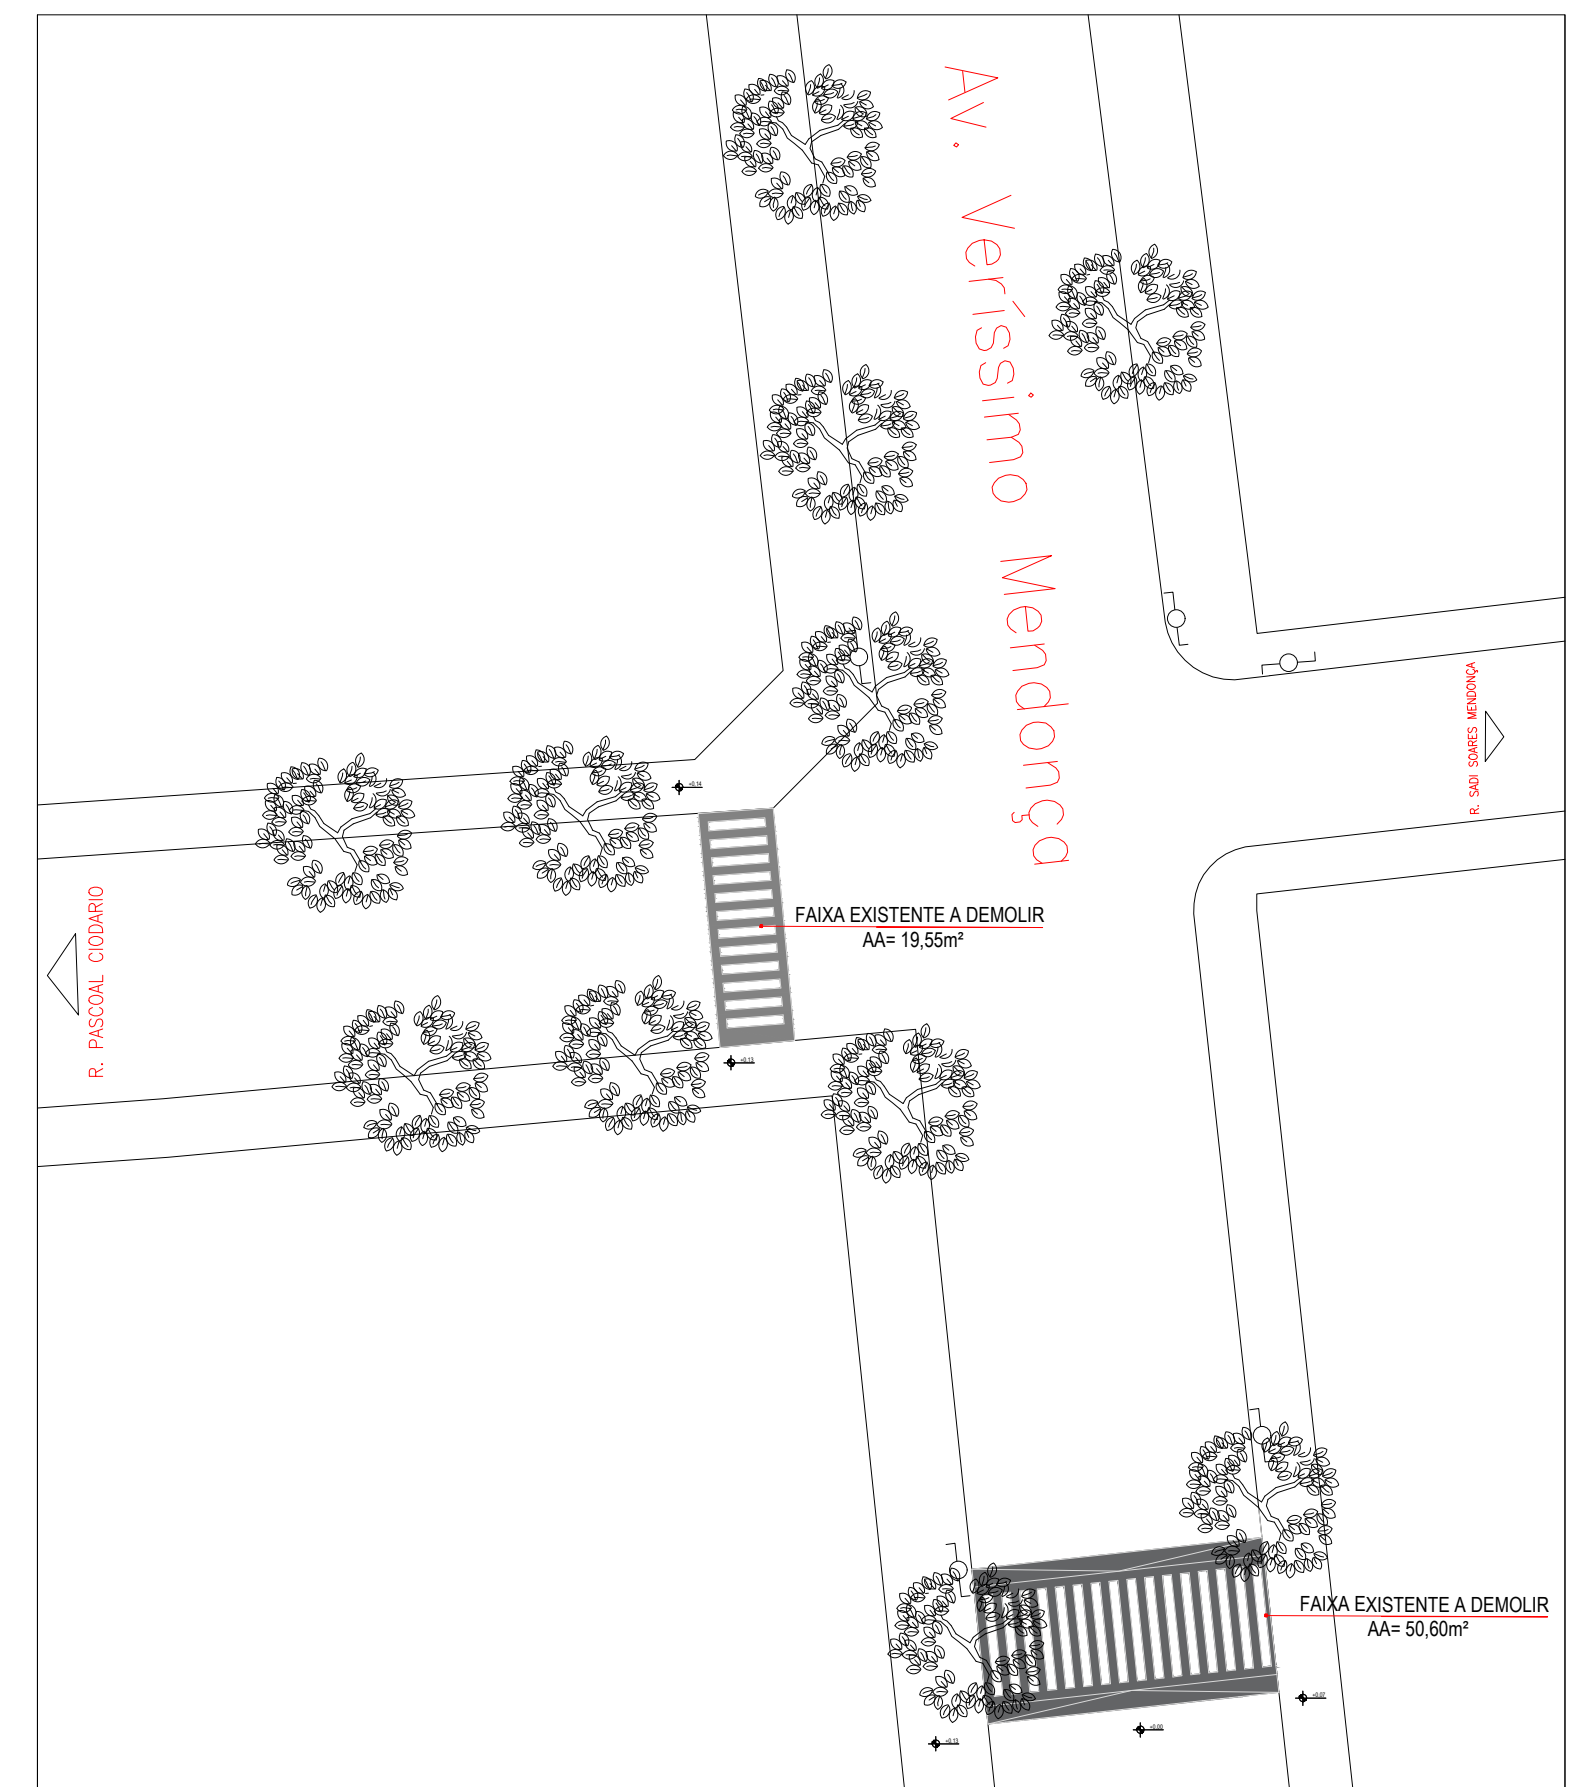


7 PLANTA EXISTENTE (A DEMOLIR)
ESCALA 1:250

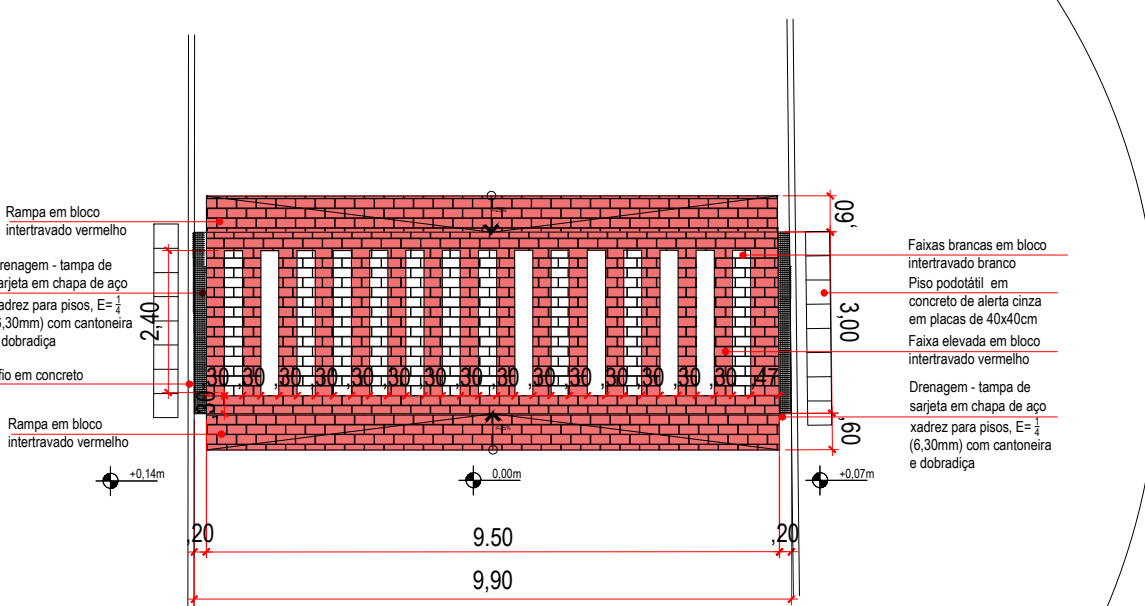

2 DETALHAMENTO FAIXA 01
ESCALA 1:125

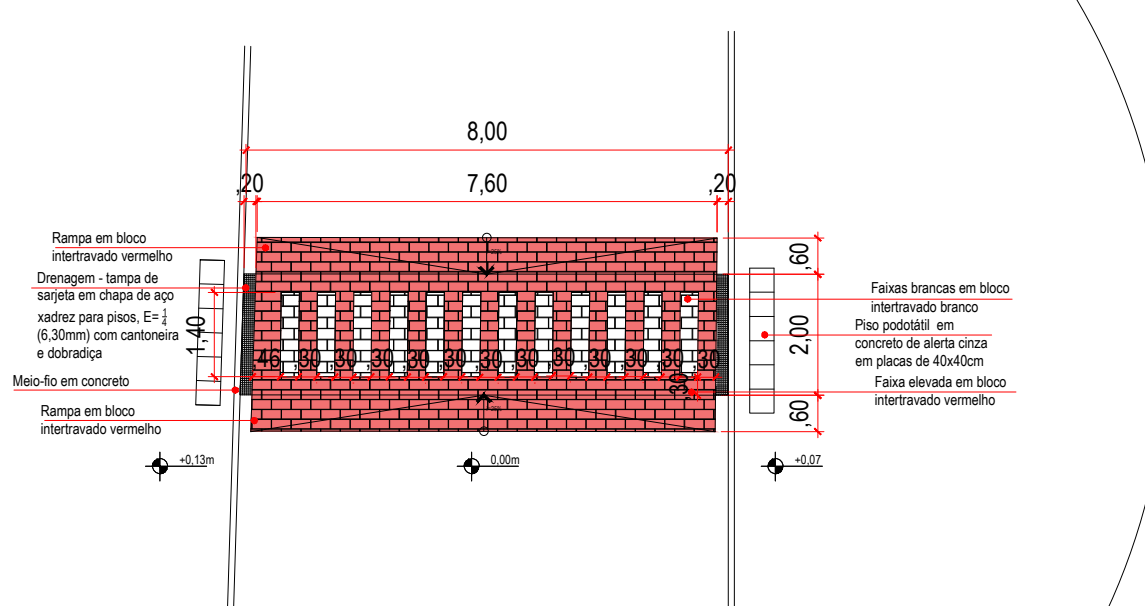


3 DETALHAMENTO FAIXA 02
ESCALA 1:125

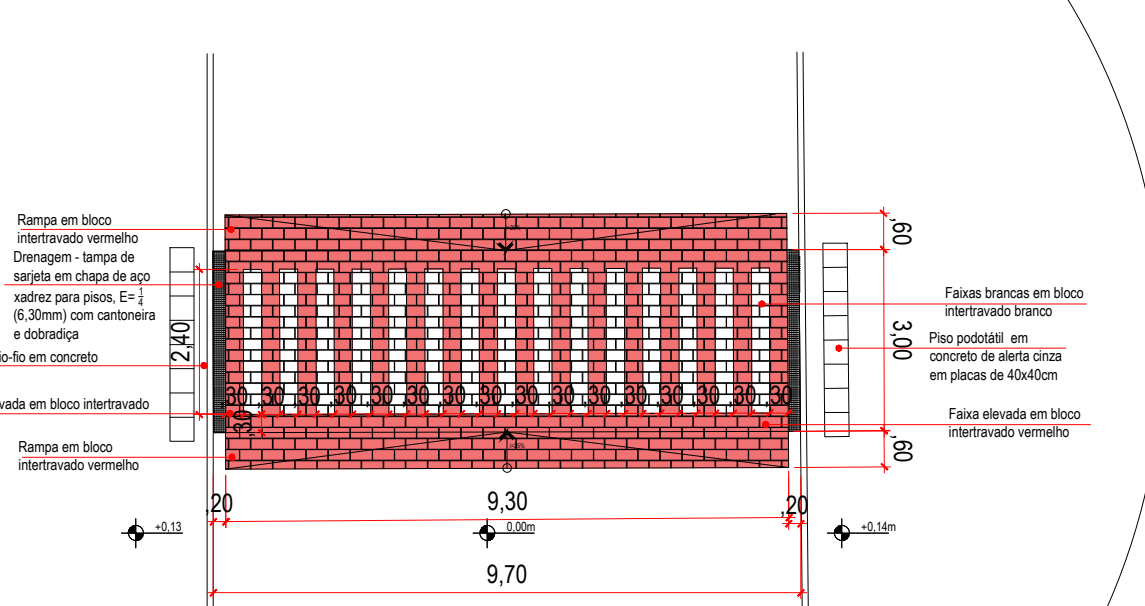


4 DETALHAMENTO FAIXA 03
ESCALA 1:125

PREFEITURA MUNICIPAL DE CATAGUASES				
PROJETO: FAIXA DE PEDESTRE ELEVADA				
LOCAL DA OBRA: AVENIDA VERÍSSIMO MENDONÇA, BEIRA RIO CATAGUASES-MG				
PREFEITO MUNICIPAL JOSE INACIO PEIXOTO PARREIRAS HENRIQUES				
DESENHO BIANCA THEODOSIO MARRINHO		SECRETÁRIO DE OBRAS JOSE MARIA MAGALHÃES SASSO		
FOLHA	DATA	ESCALA	DESENHO	DISCRIMINAÇÃO
01 / 01	27/11/2023	A INDICAR	CRP	PLANTA BAIXA E DETALHES

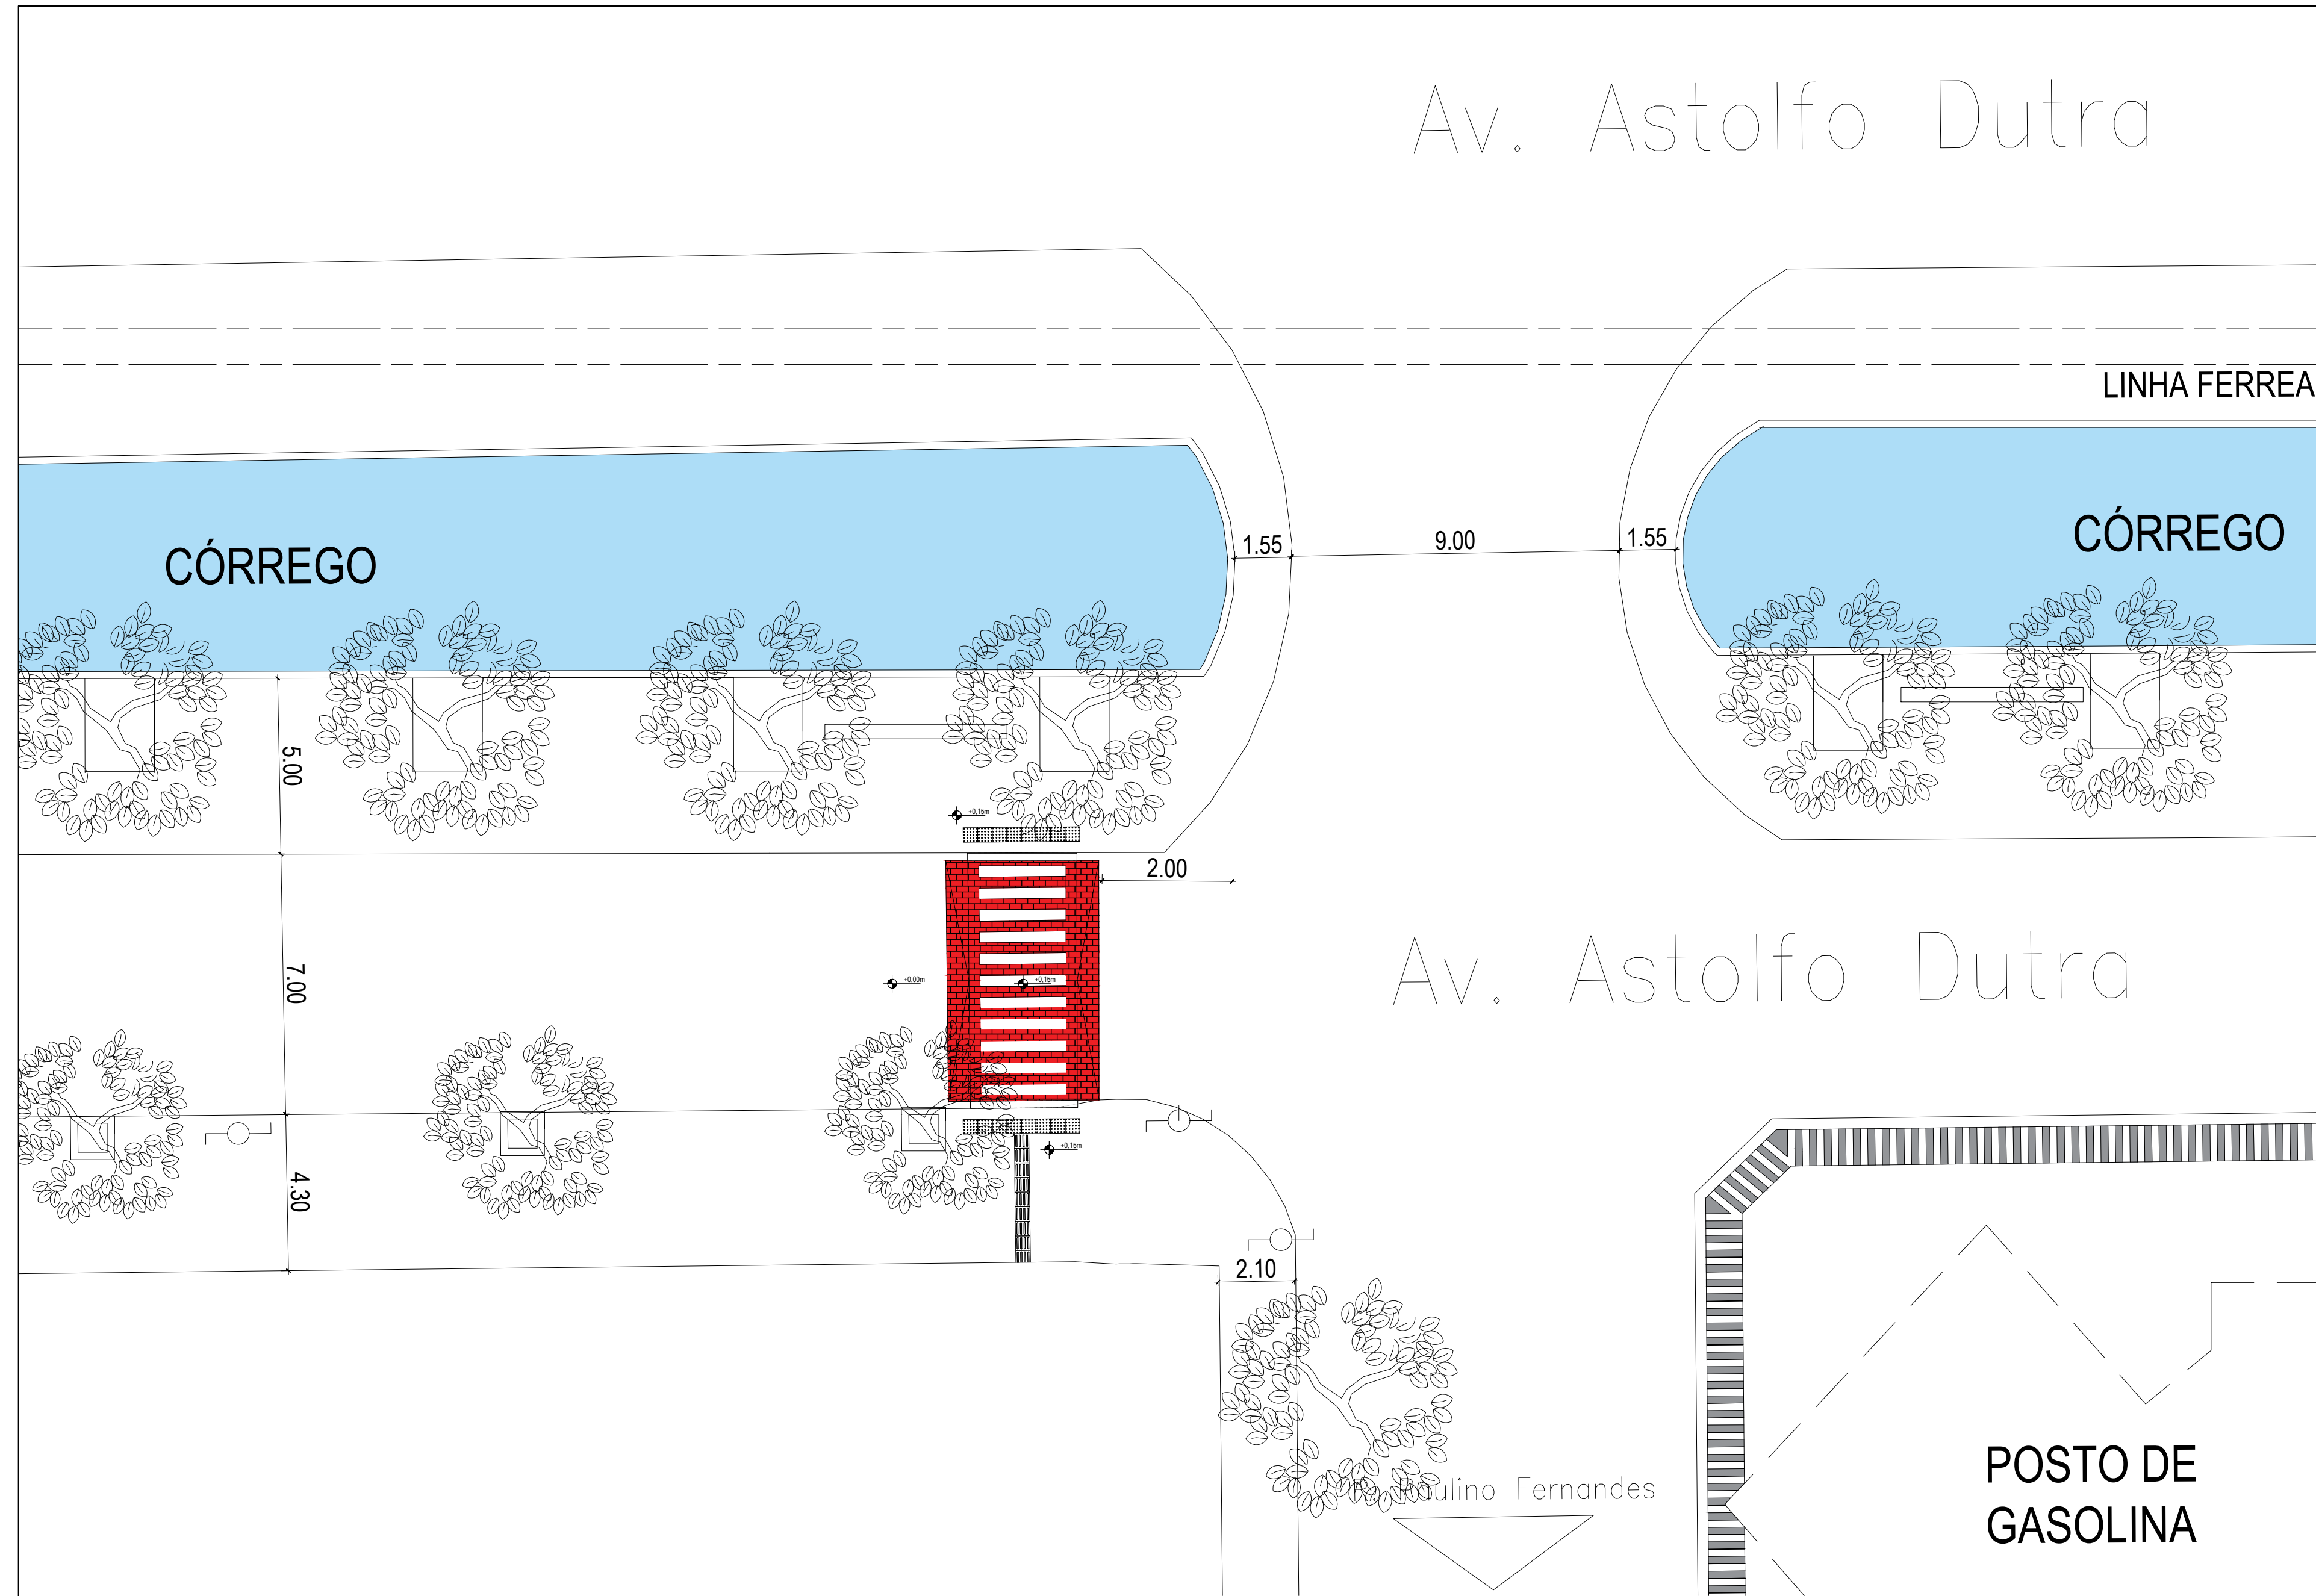



1 PLANTA BAIXA
ESCALA 1:125

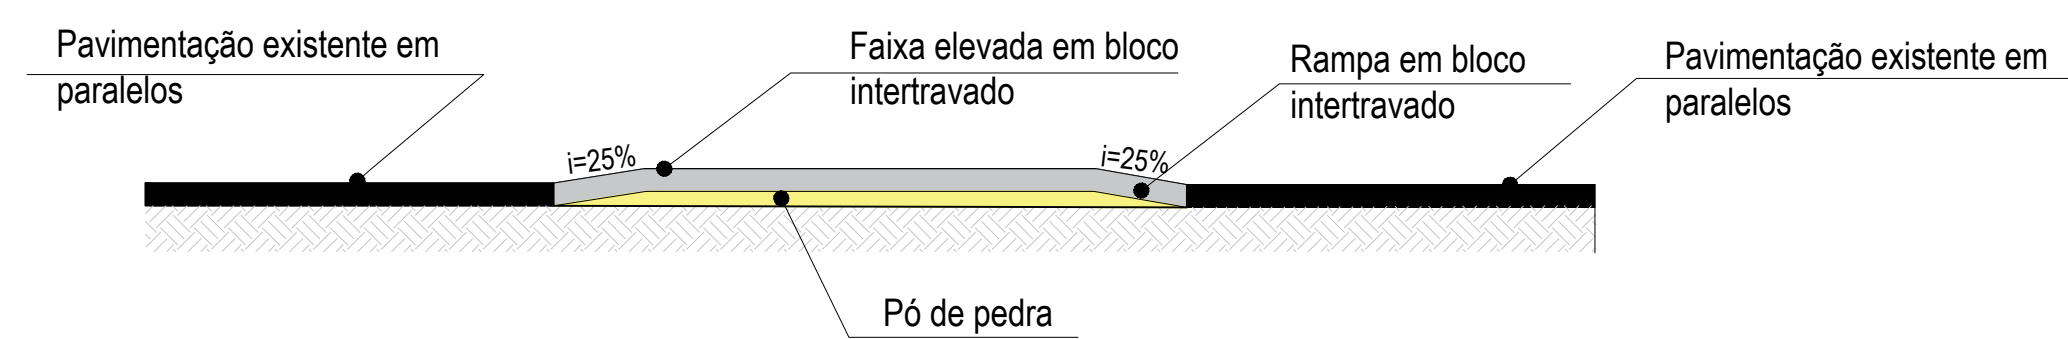

3 CORTE TRASNVERSAL DETALHADO
ESCALA 1:50




4 CORTE TRASNVERSAL
ESCALA 1:50

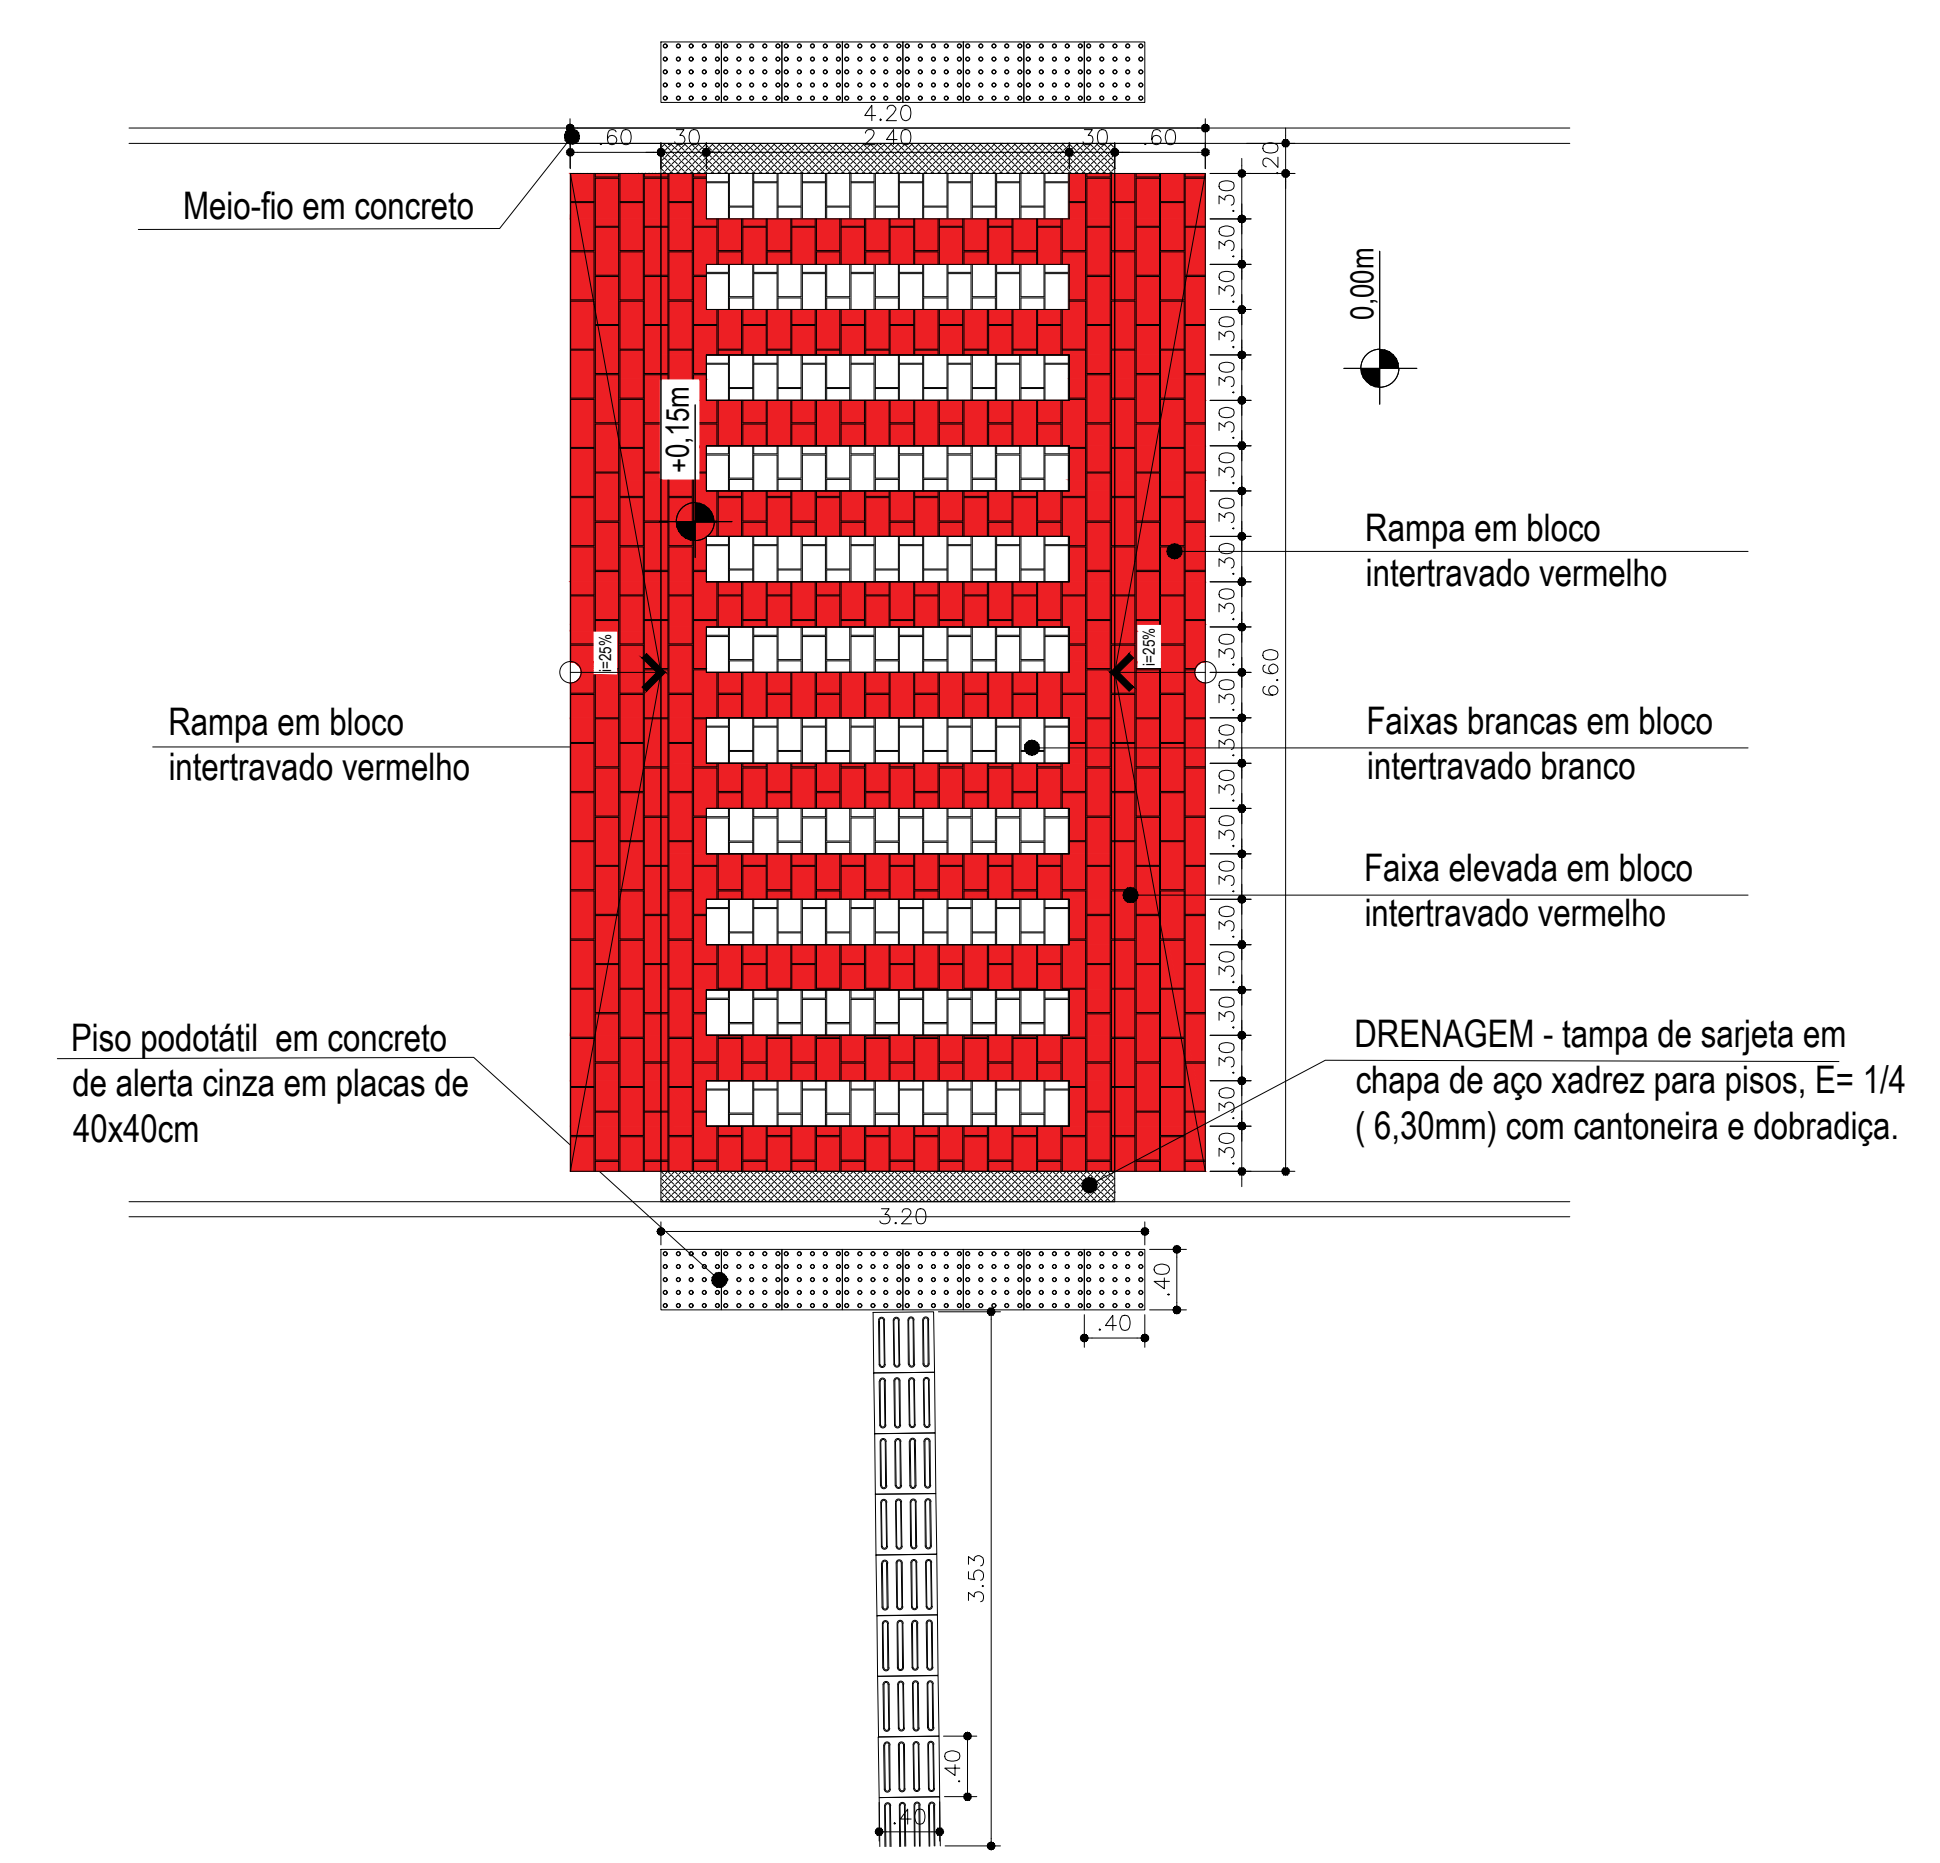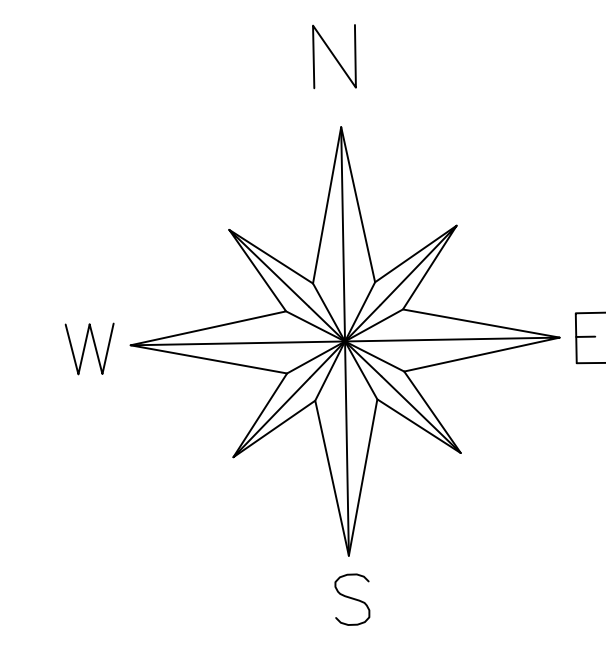


2 DETALHAMENTO DA FAIXA
ESCALA 1:50


PREFEITURA MUNICIPAL DE CATAGUASES				
PROJETO: FAIXA DE PEDESTRE ELEVADA				
LOCAL DA OBRA: AVENIDA ASTOLFO DUTRA- CENTRO CATAGUASES-MG				
PREFEITO MUNICIPAL JOSE INACIO PEIXOTO PARREIRAS HENRIQUES				
DESENHO BIANCA THEODOSIO MARRINHO		SECRETÁRIO DE OBRAS JOSE MARIA MAGALHÃES SASSO		
FOLHA 01 / 01	DATA 02/06/2023	ESCALA A INDICAR	DESENHO CRP	DISCRIMINAÇÃO PLANTA BAIXA E DETALHES

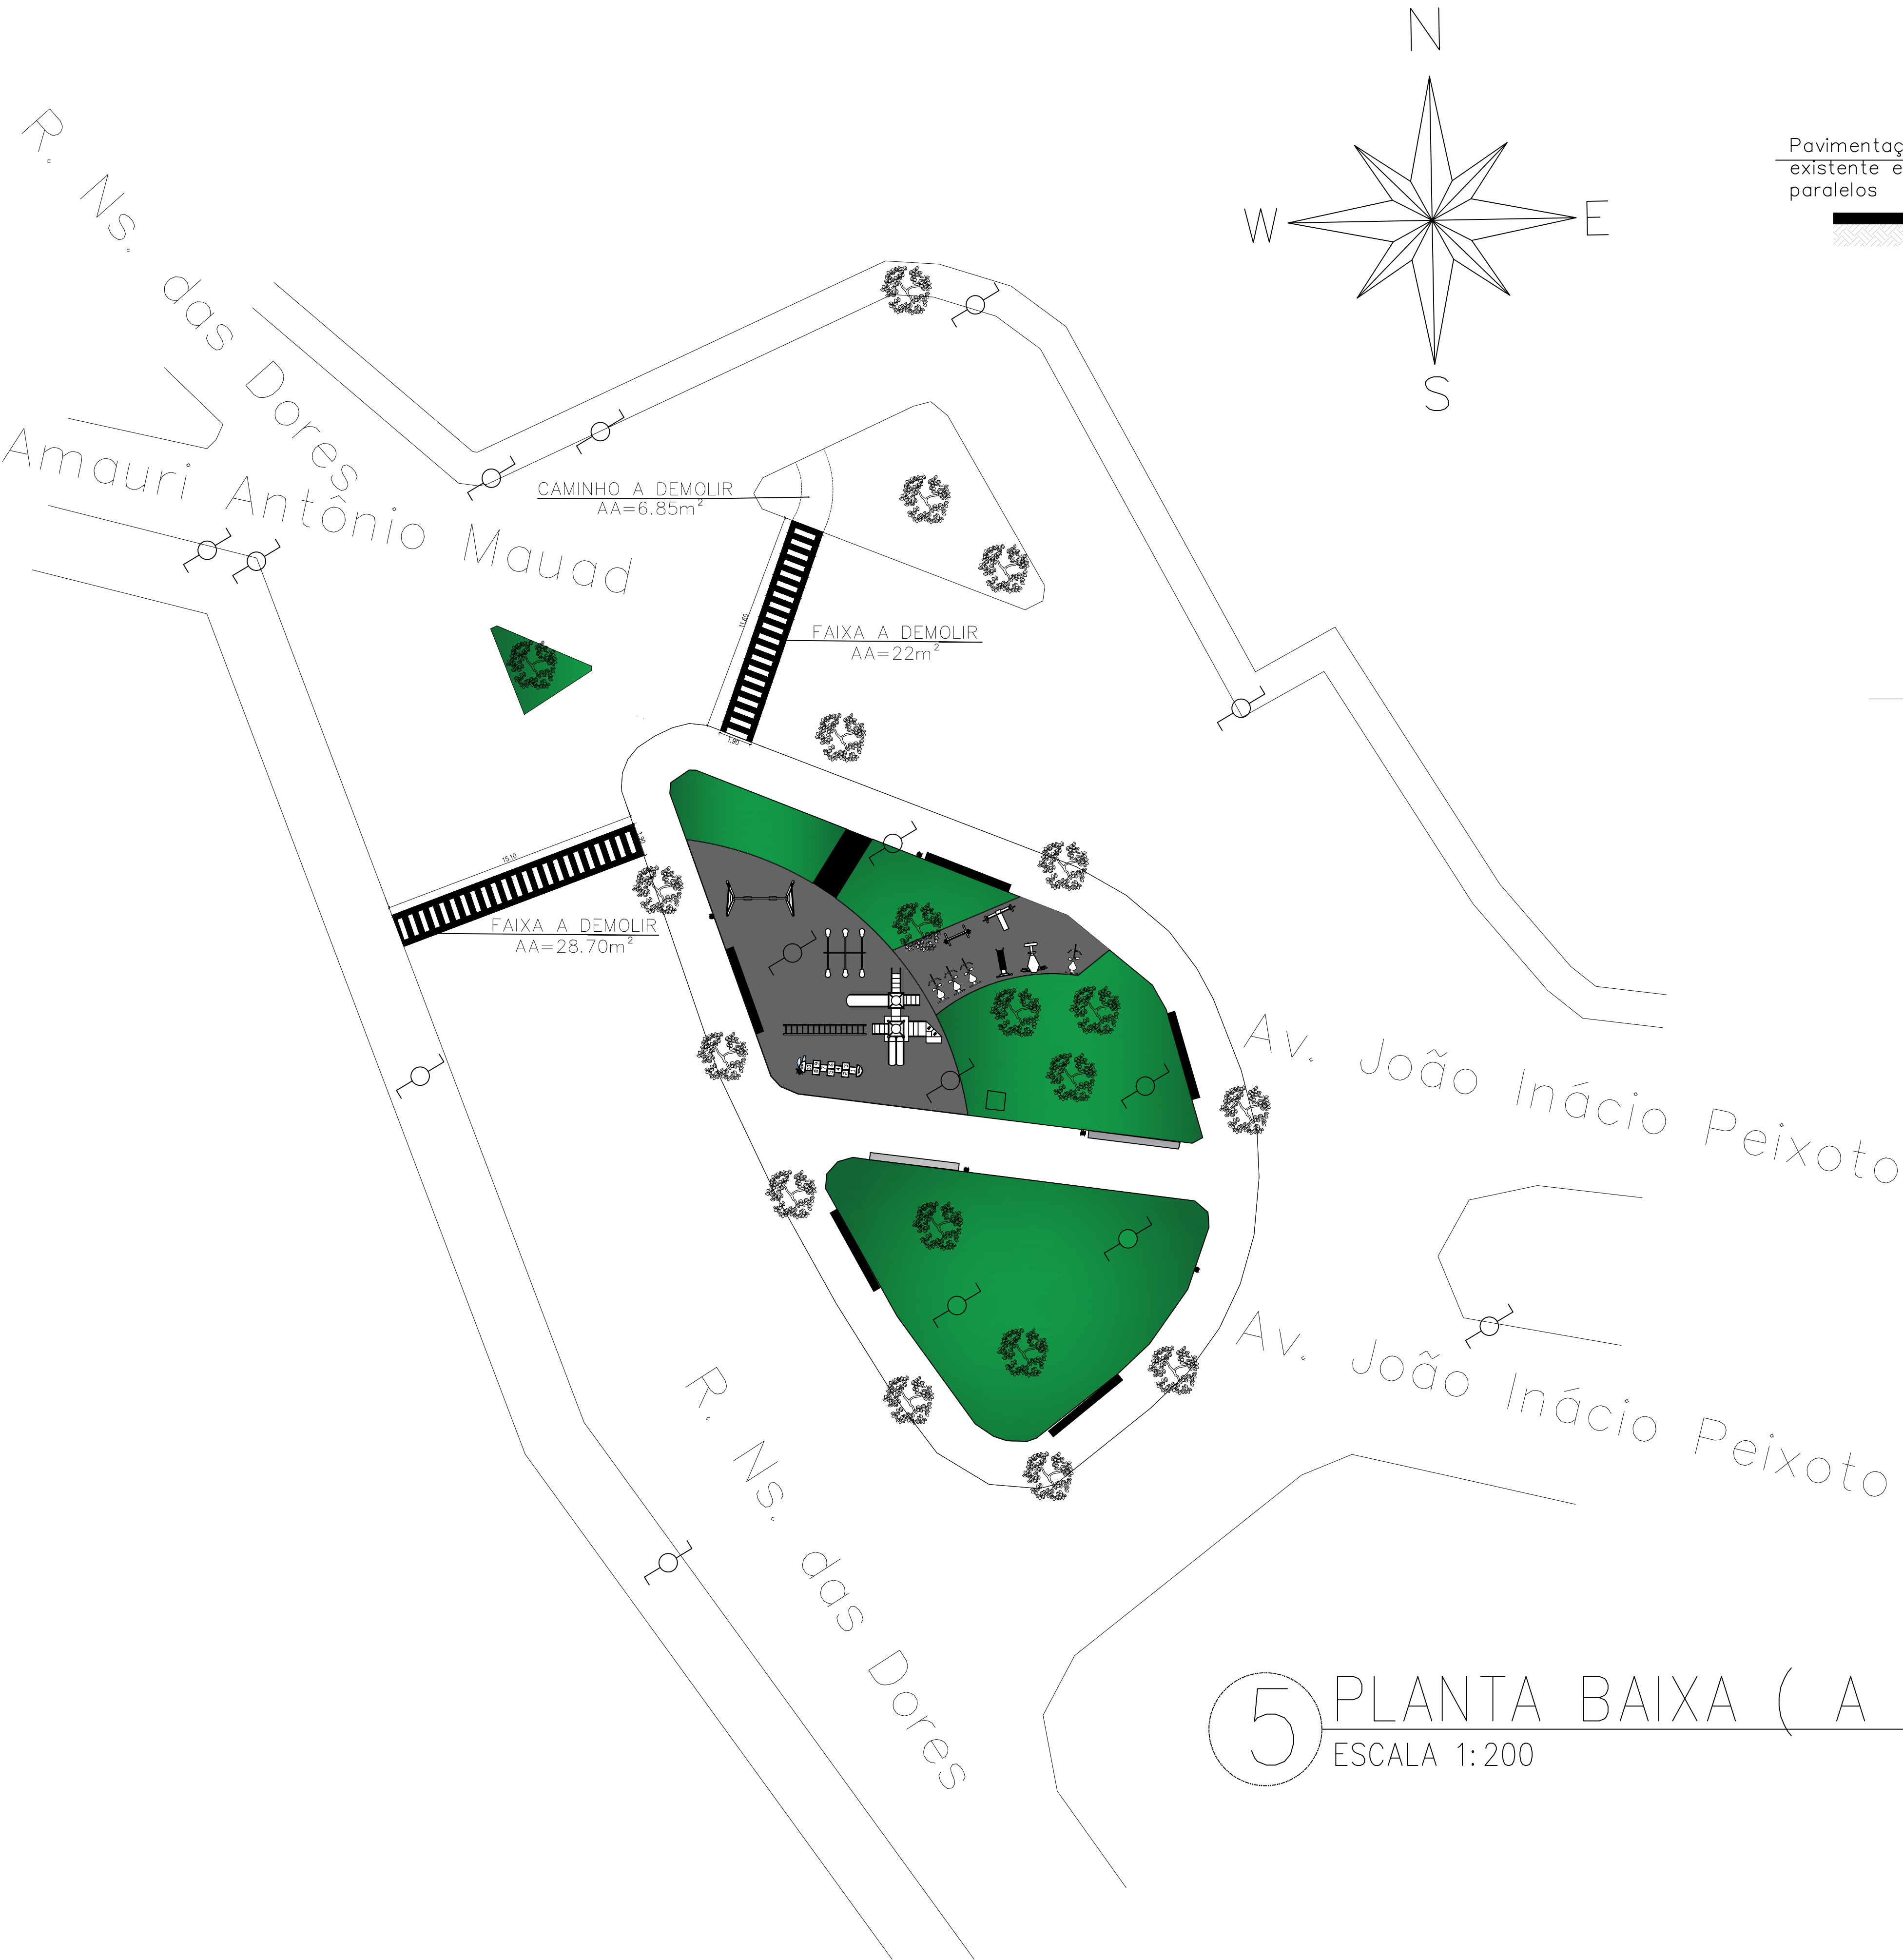


5 PLANTA BAIXA (A DEMOLIR)
ESCALA 1:200

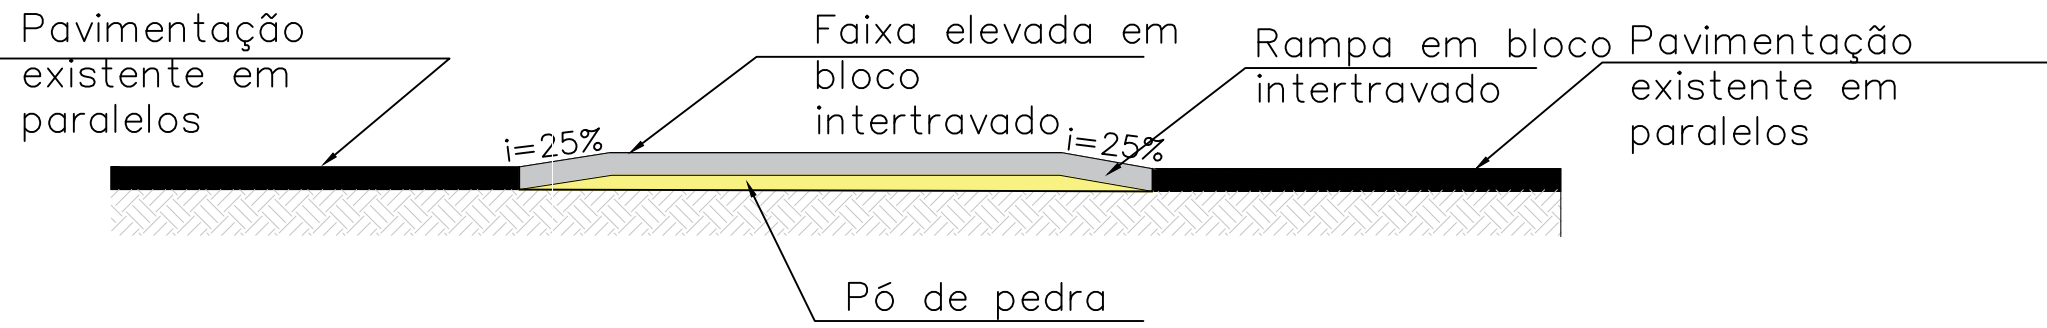

6 CORTE TRASNSVERSAL DETALHADO
ESCALA 1:50

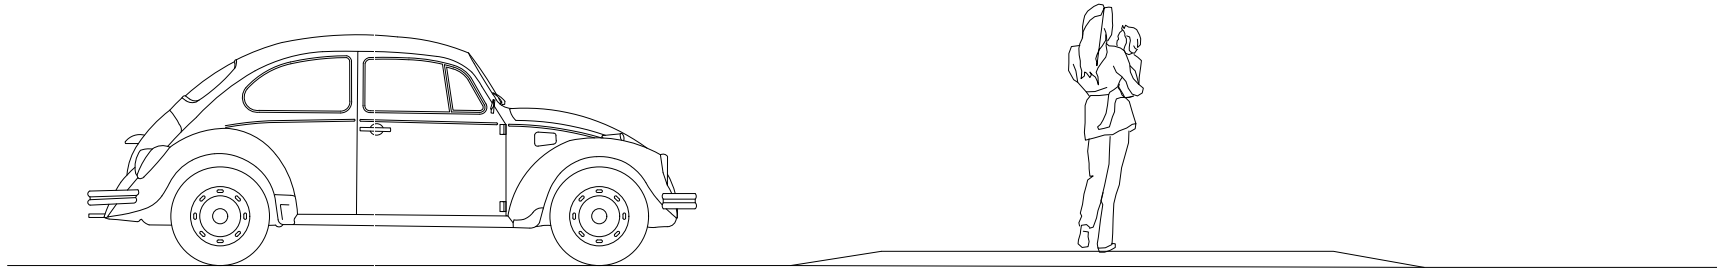


7 CORTE TRASNSVERSAL
ESCALA 1:50

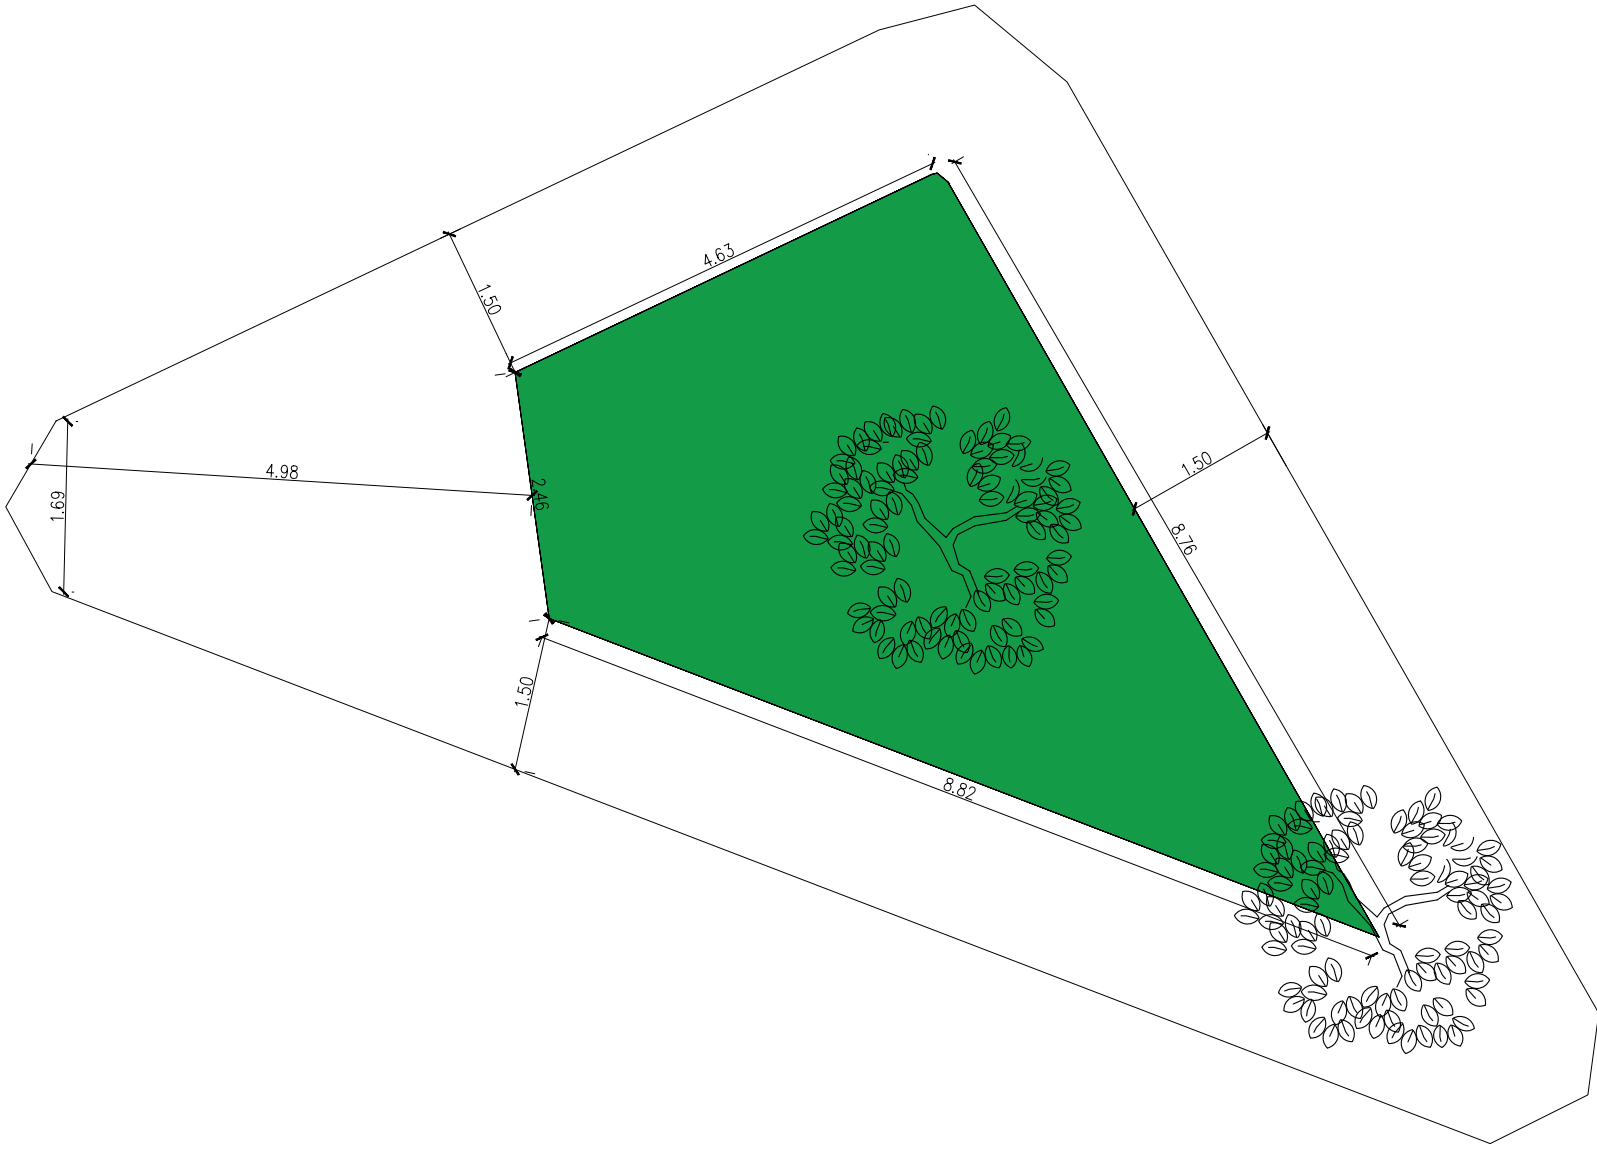


8 DETALHAMENTO DO NOVO ACESSO DO CANTEIRO
ESCALA 1:75


PREFEITURA MUNICIPAL DE CATAGUASES				
PROJETO: FAIXA DE PEDESTRE ELEVADA				
LOCAL DA OBRA: RUA NOSSA SENHORA DAS DORES, GRANJARIA CATAGUASES-MG				
PREFEITO MUNICIPAL JOSE INACIO PEIXOTO PARREIRAS HENRIQUES				
DESENHO BIANCA THEODOSIO MARINHO		SECRETÁRIO DE OBRAS JOSE MARIA MAGALHÃES SASSO		
FOLHA	DATA	ESCALA	DESENHO	DISCRIMINAÇÃO
01 / 01	12/06/2023	A INDICAR	CRP	PLANTA BAIXA E DETALHES

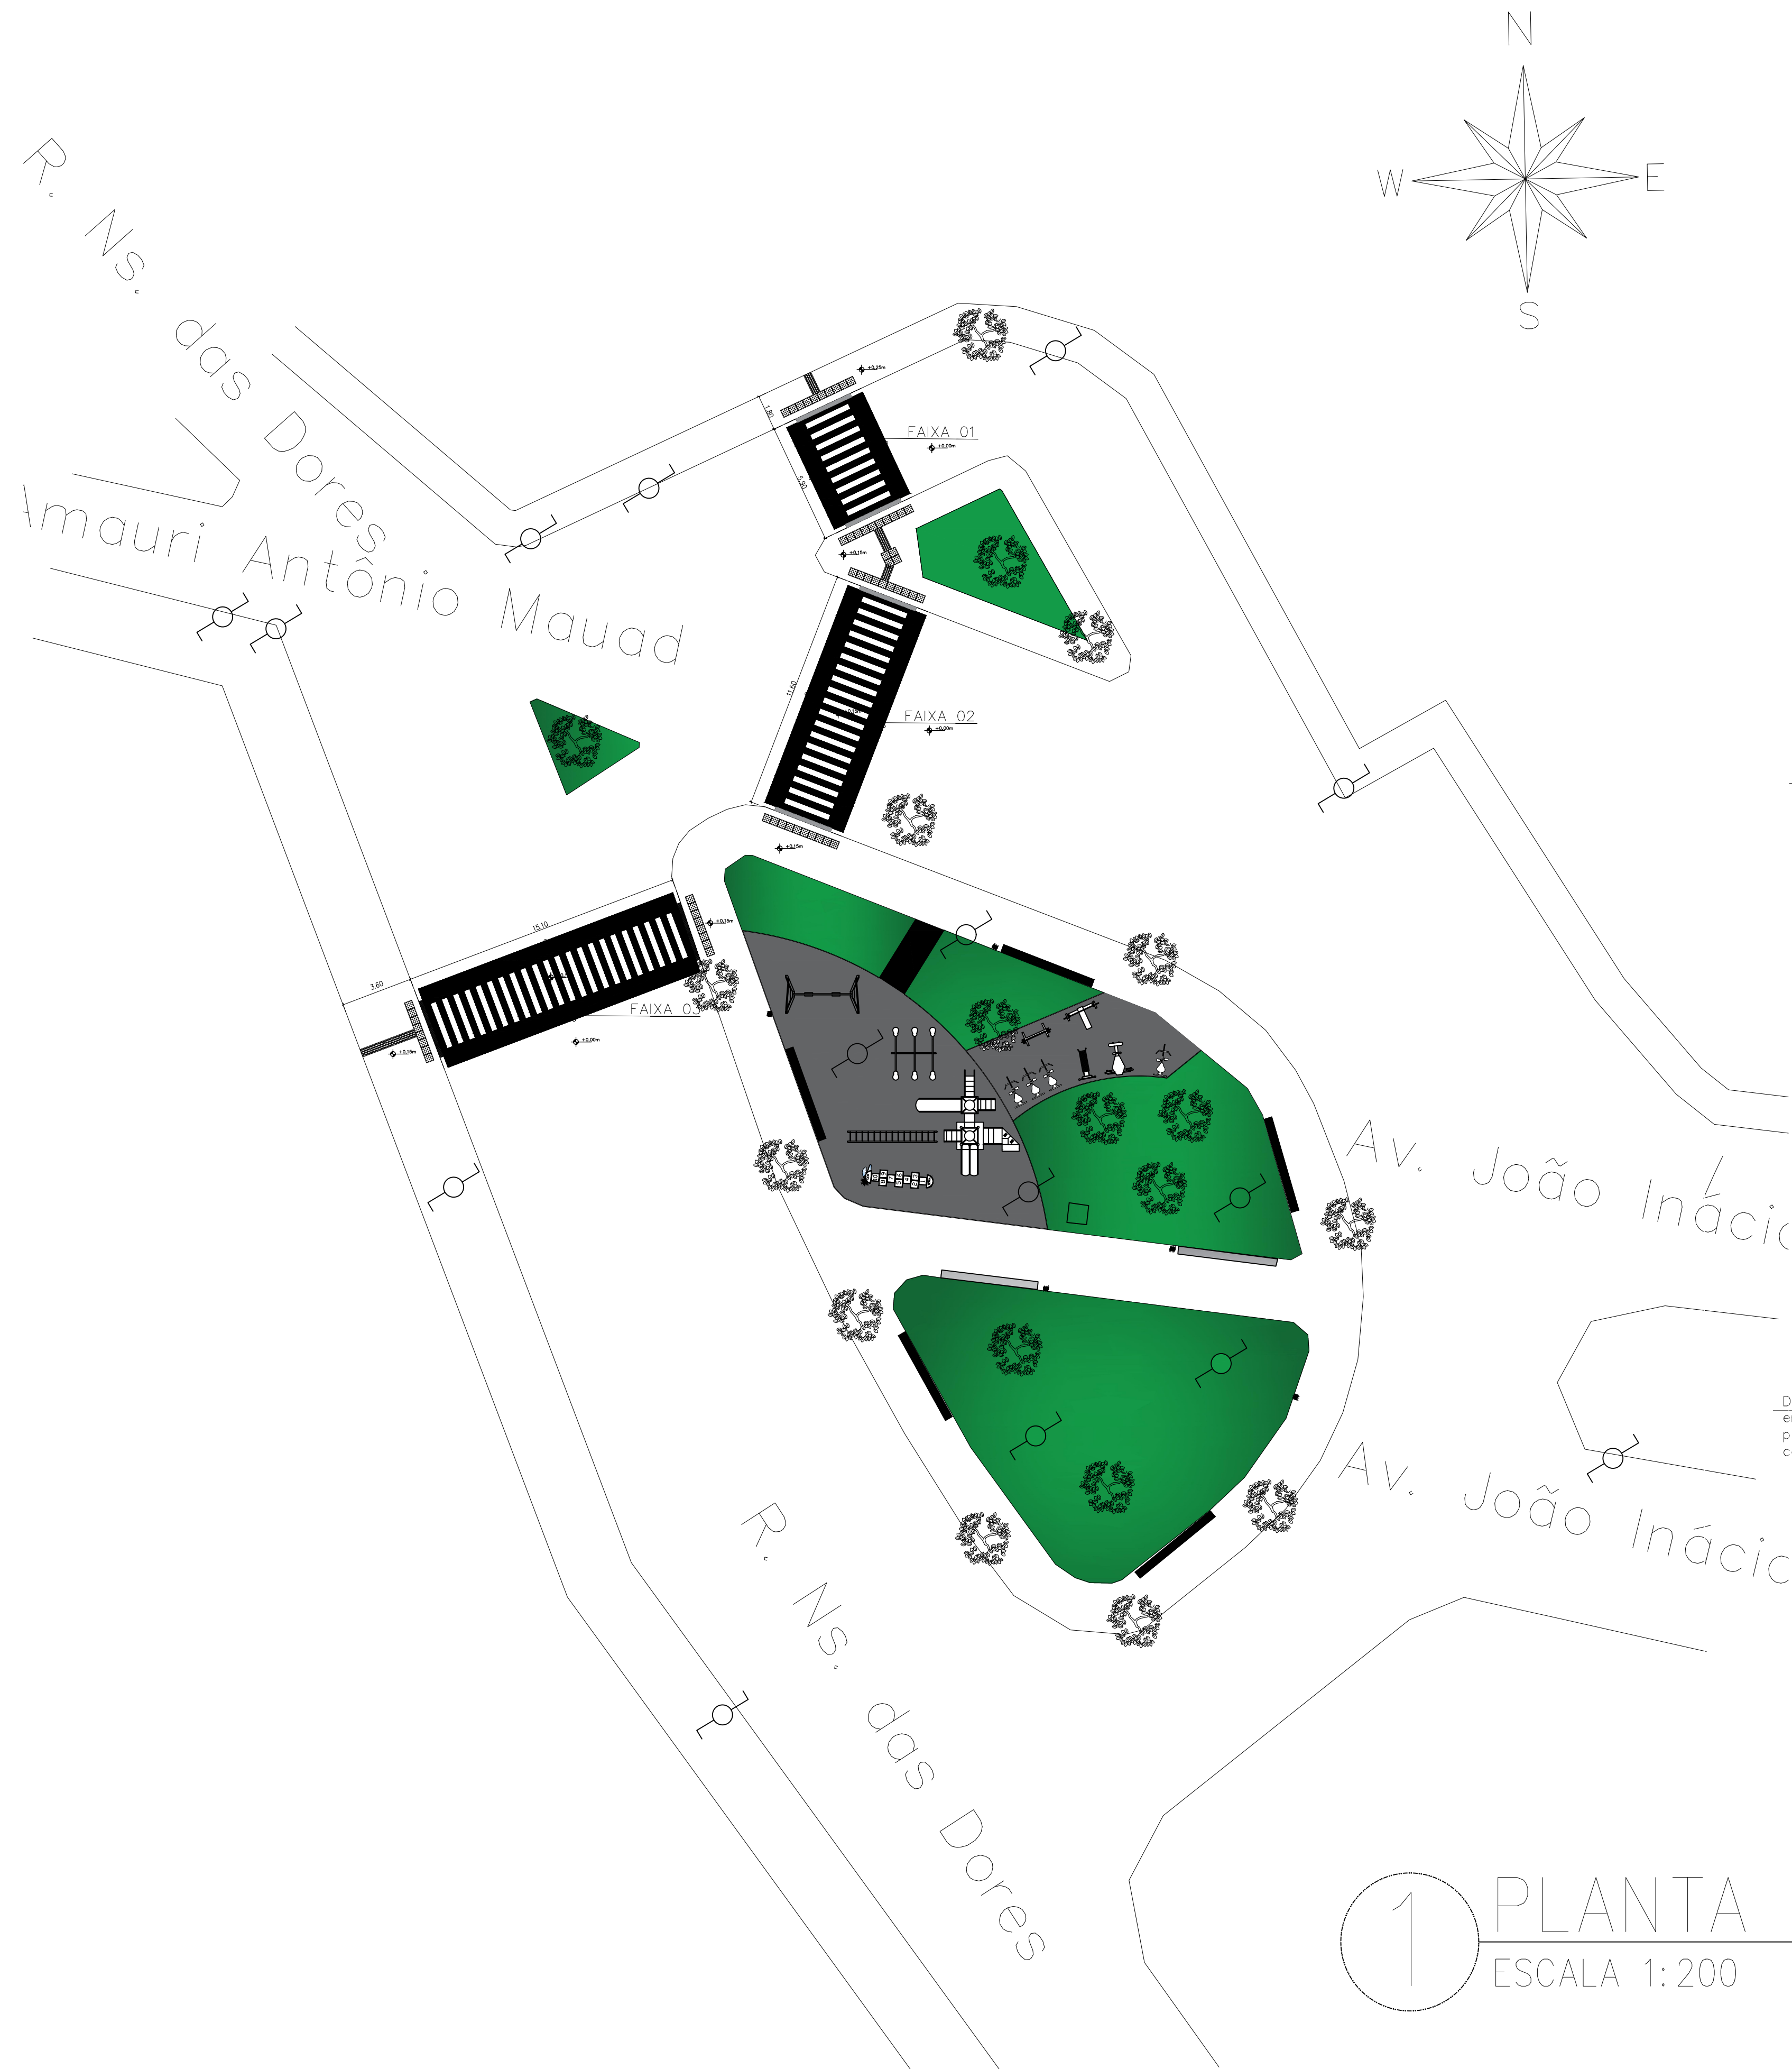


1 PLANTA BAIXA
ESCALA 1:200

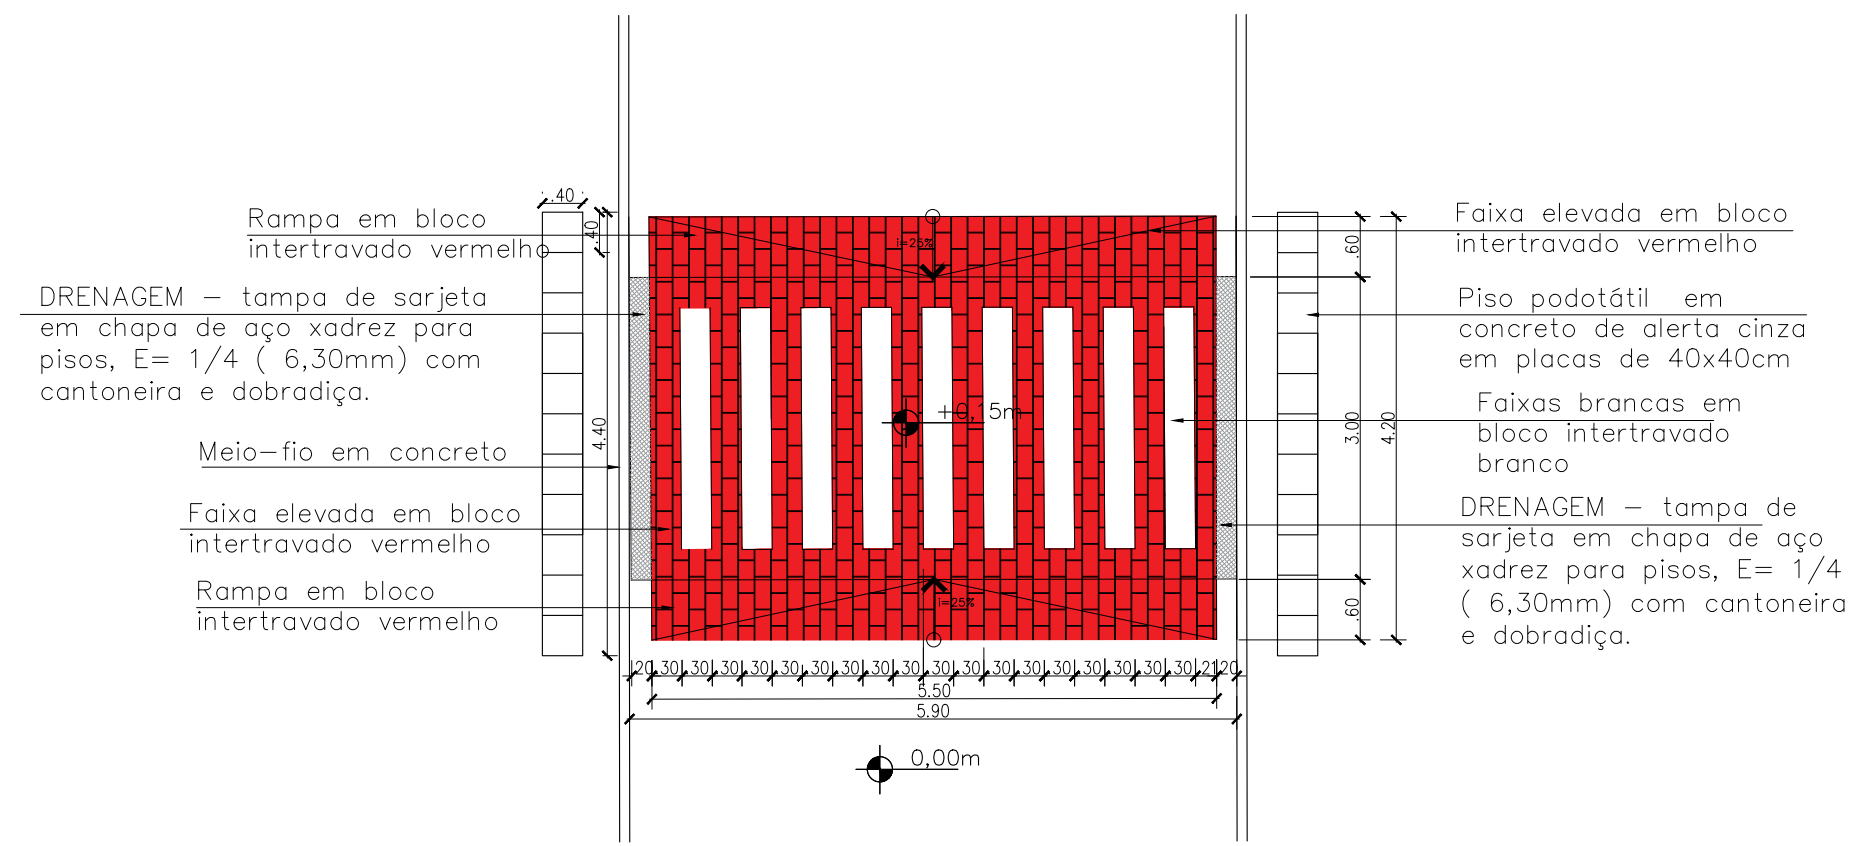

2 DETALHAMENTO FAIXA 01
ESCALA 1:75

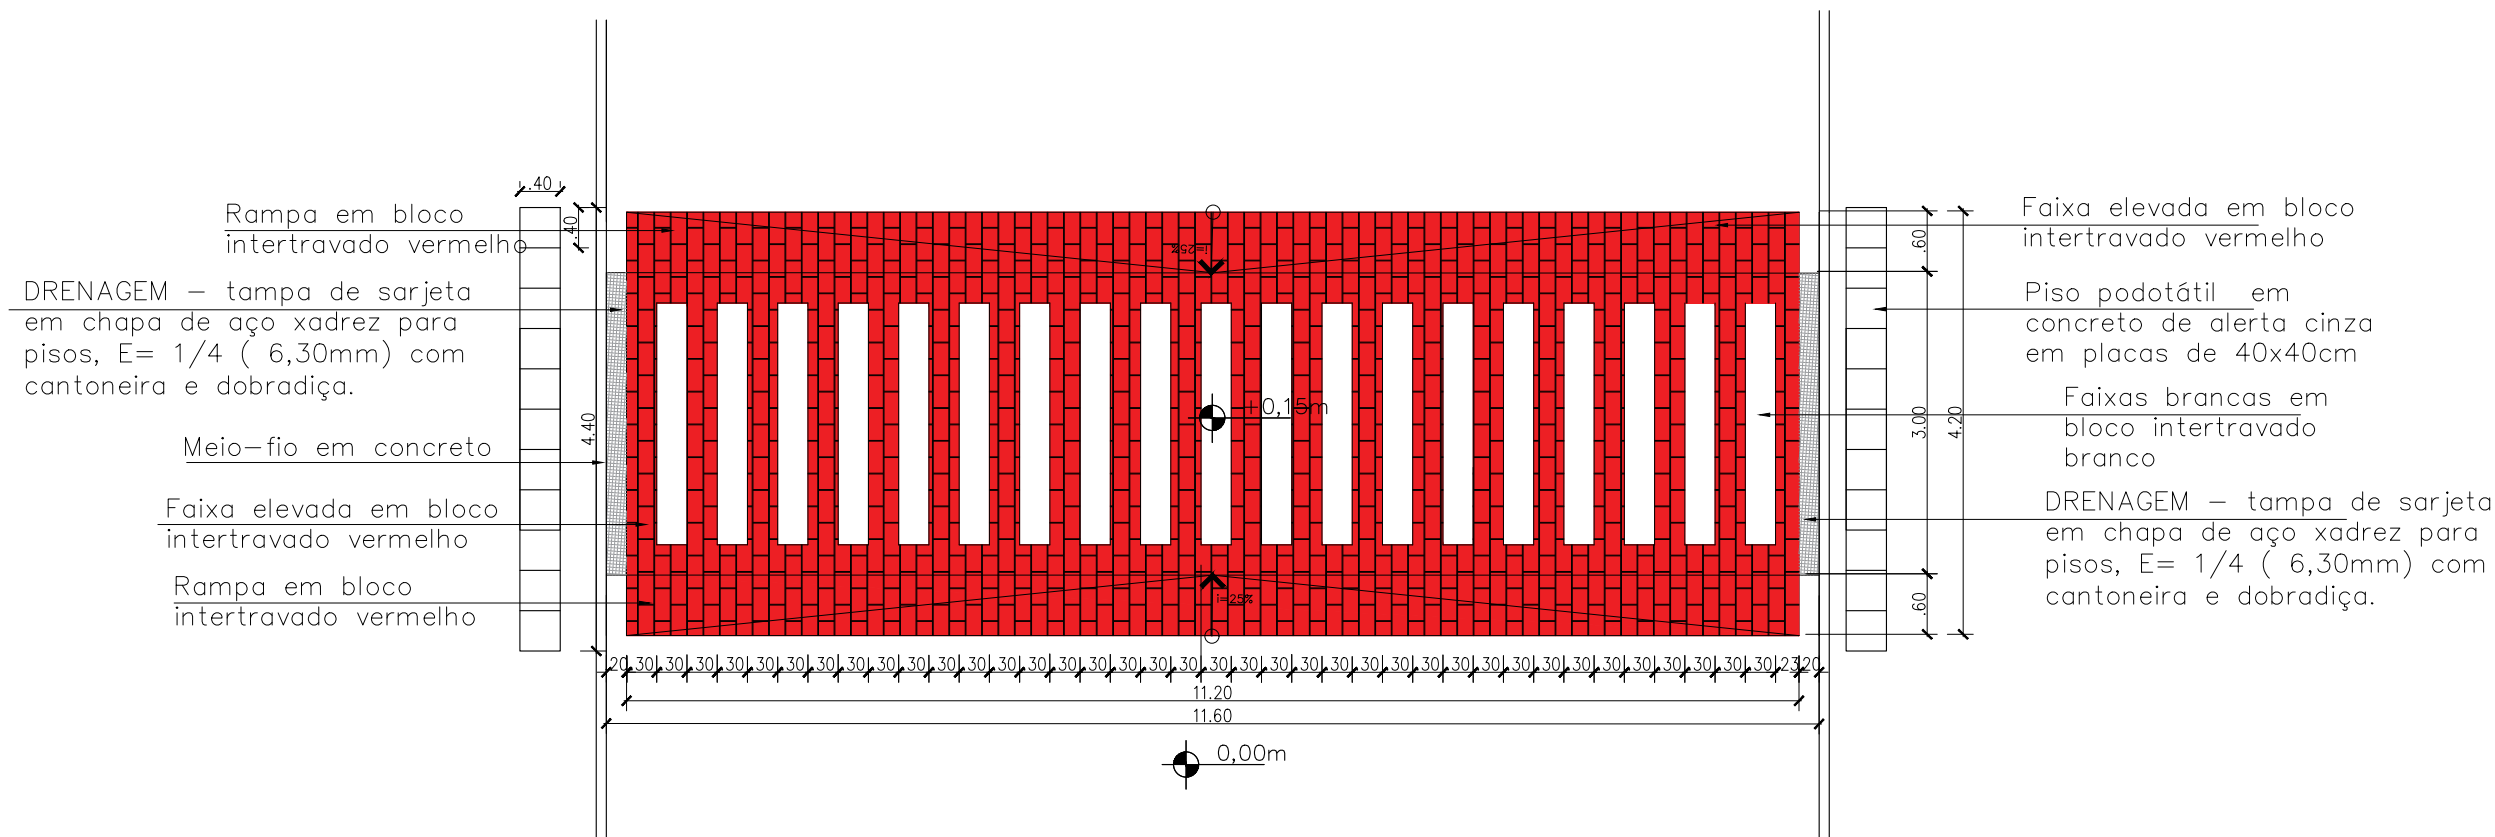


3 DETALHAMENTO FAIXA 02
ESCALA 1:75

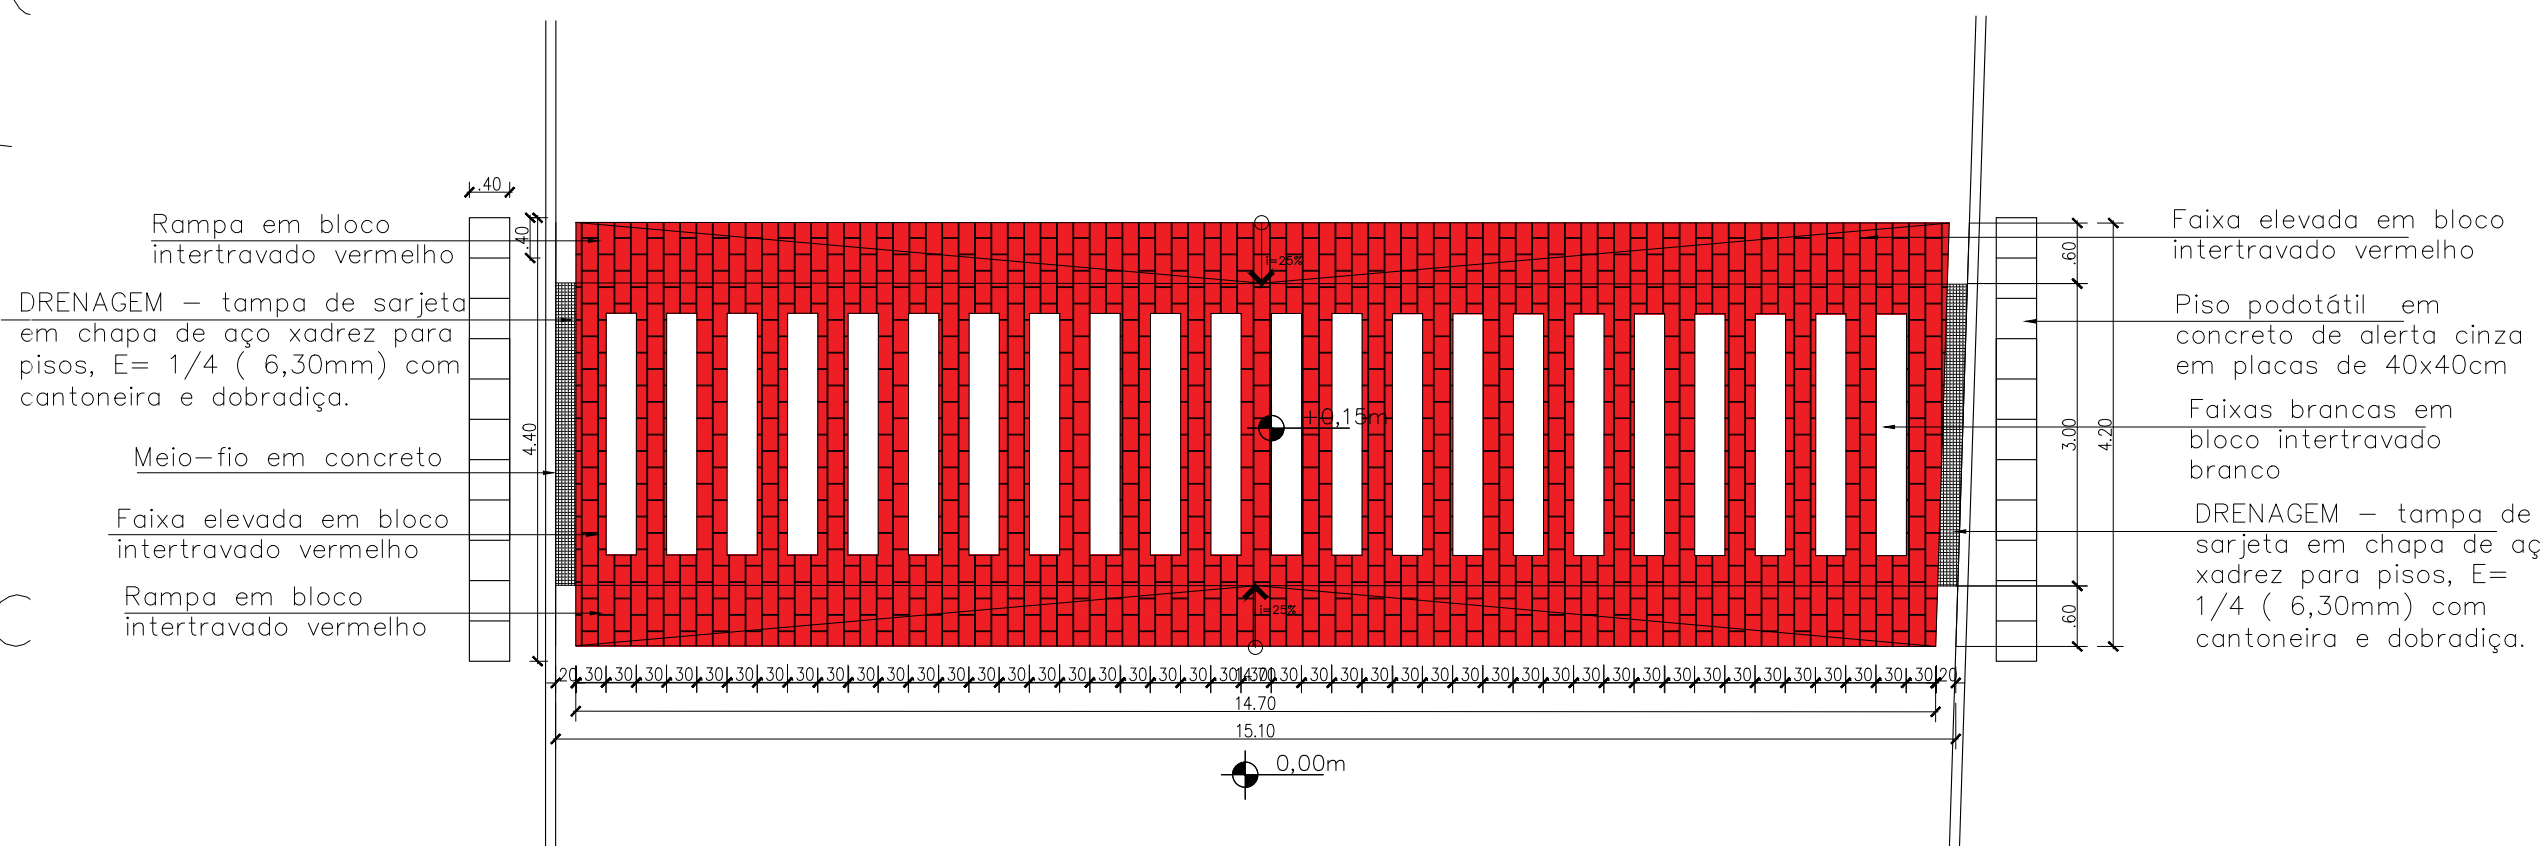


4 DETALHAMENTO FAIXA 03
ESCALA 1:75


PREFEITURA MUNICIPAL DE CATAGUASES				
PROJETO: FAIXA DE PEDESTRE ELEVADA				
LOCAL DA OBRA: RUA NOSSA SENHORA DAS DORES, GRANJARIA CATAGUASES-MG				
PREFEITO MUNICIPAL JOSE INACIO PEIXOTO PARREIRAS HENRIQUES				
DESENHO BIANCA THEODOSIO MARINHO		SECRETÁRIO DE OBRAS JOSE MARIA MAGALHAES SASSO		
FOLHA	DATA	ESCALA	DESENHO	DISCRIMINAÇÃO
01 / 02	12/06/2023	A INDICAR	CRP	PLANTA BAIXA E DETALHES

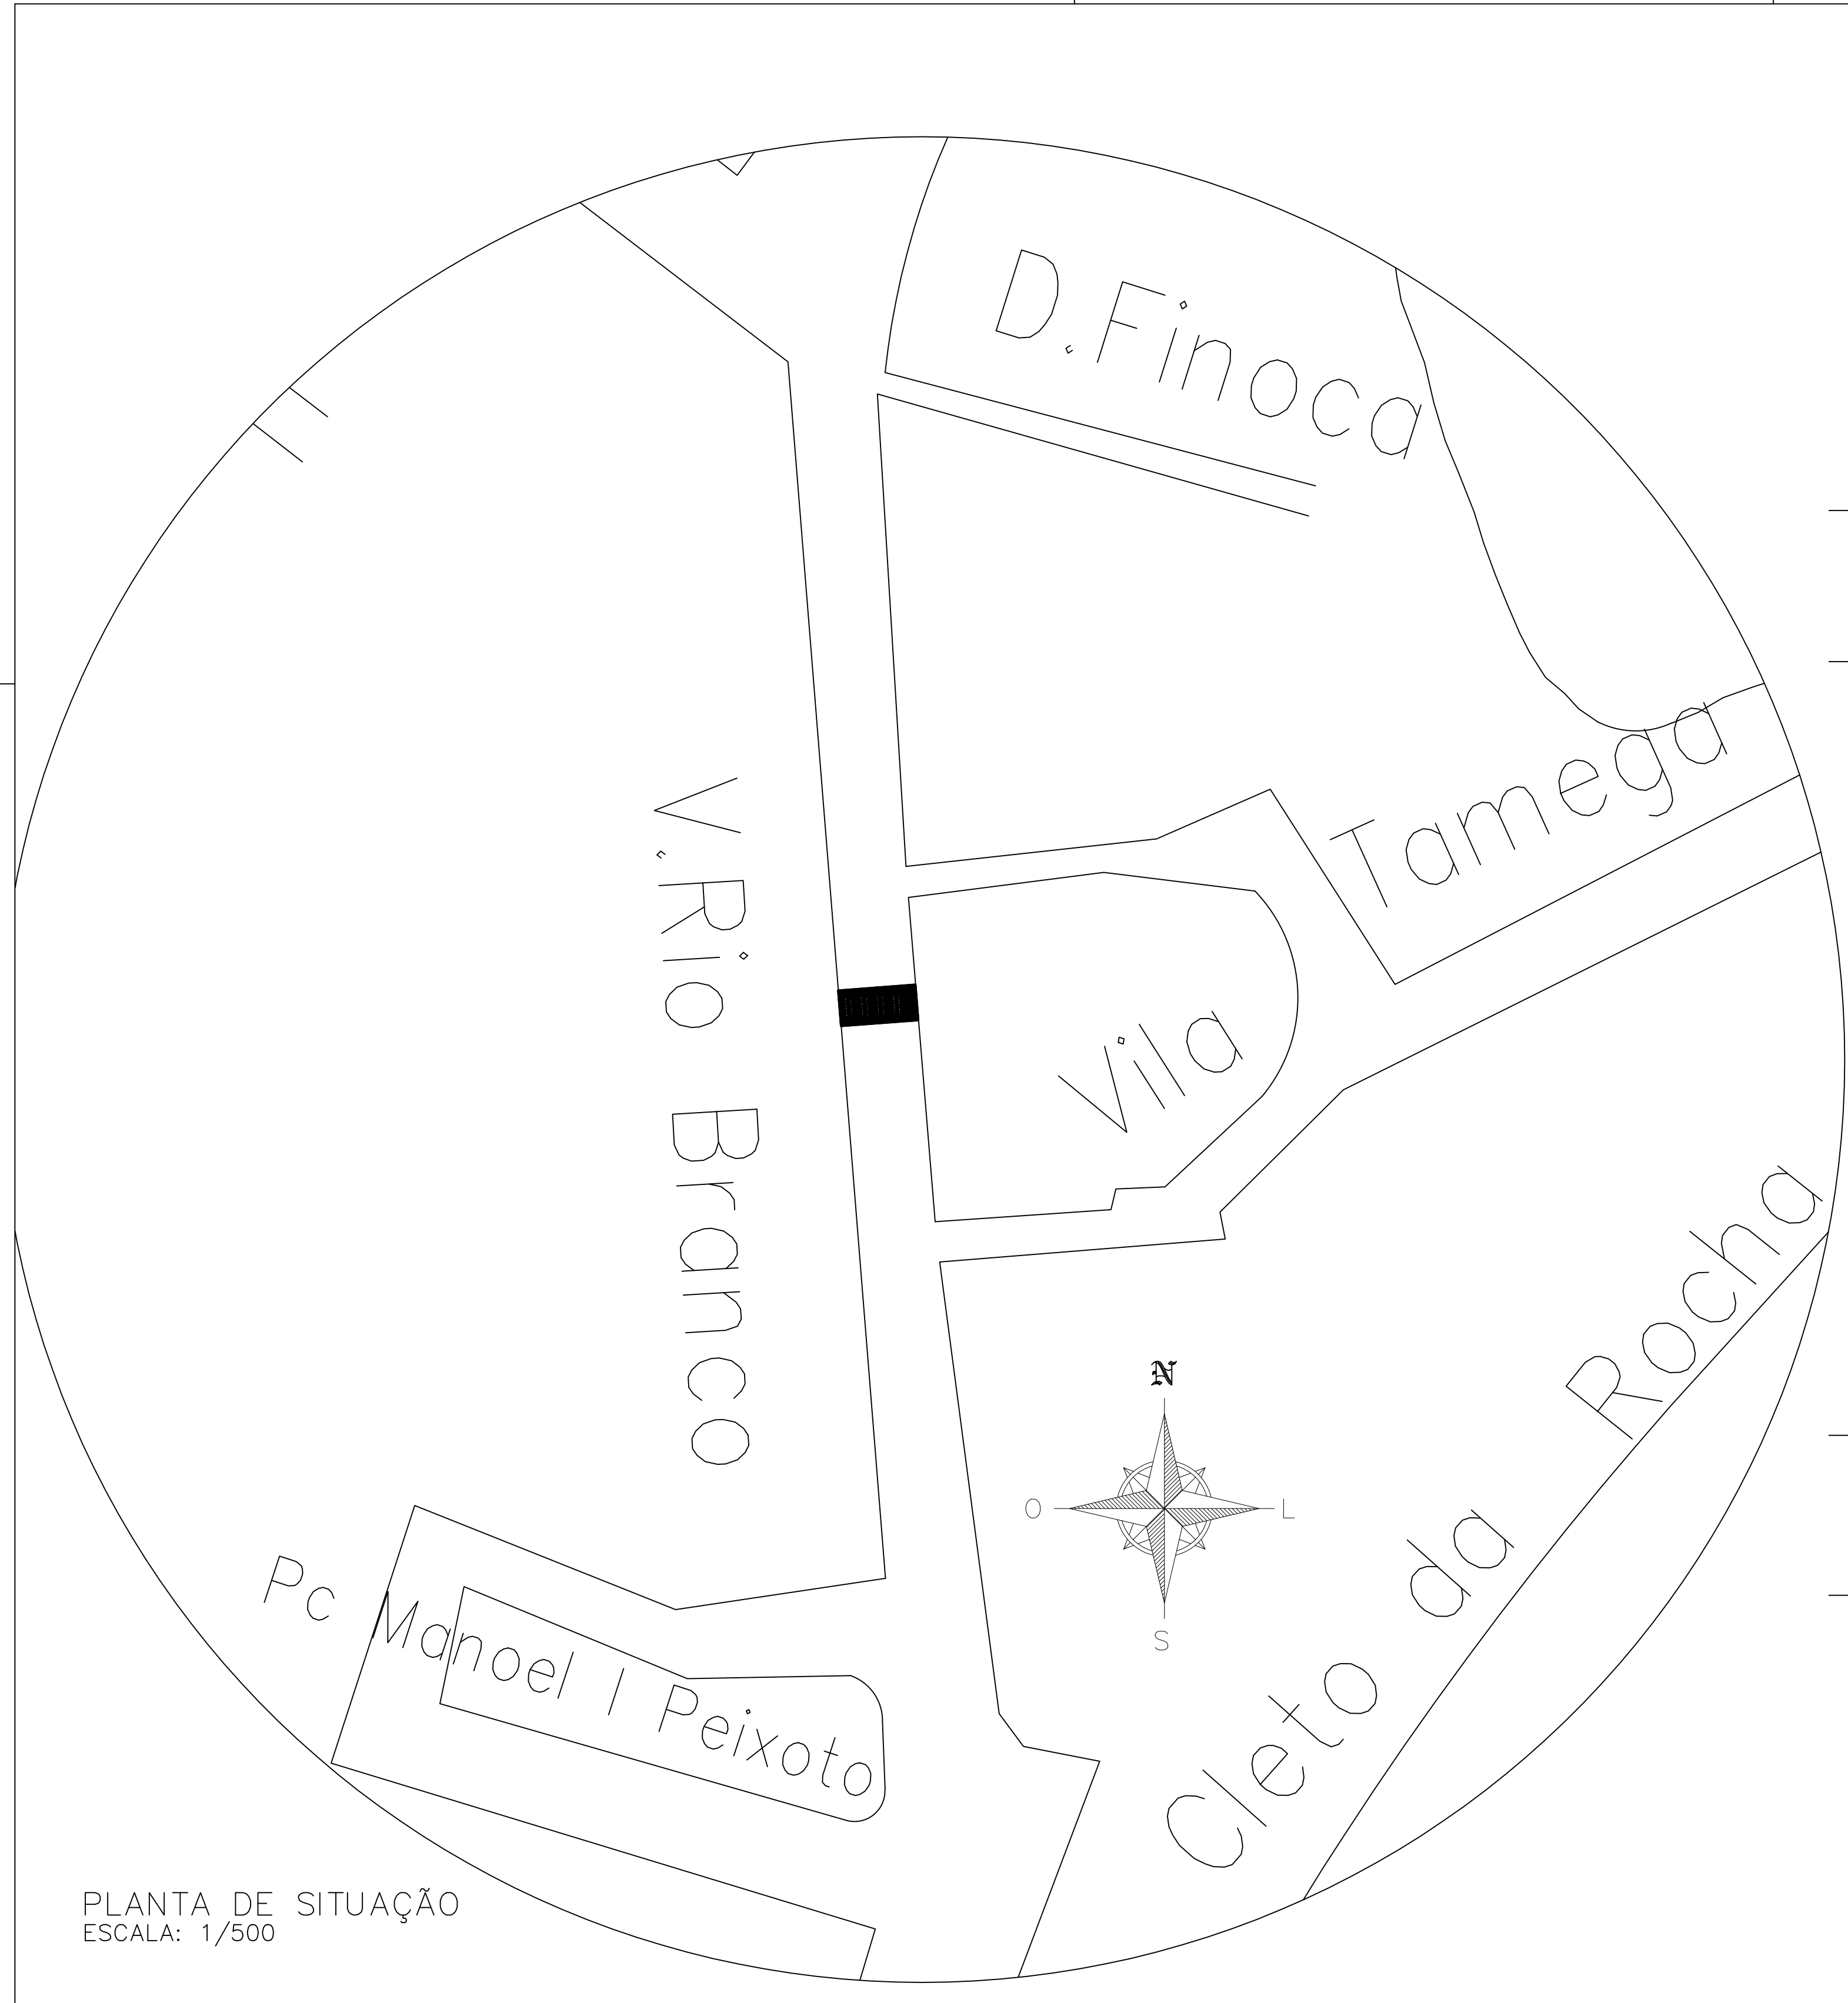


PLANTA DE SITUAÇÃO
ESCALA: 1/500

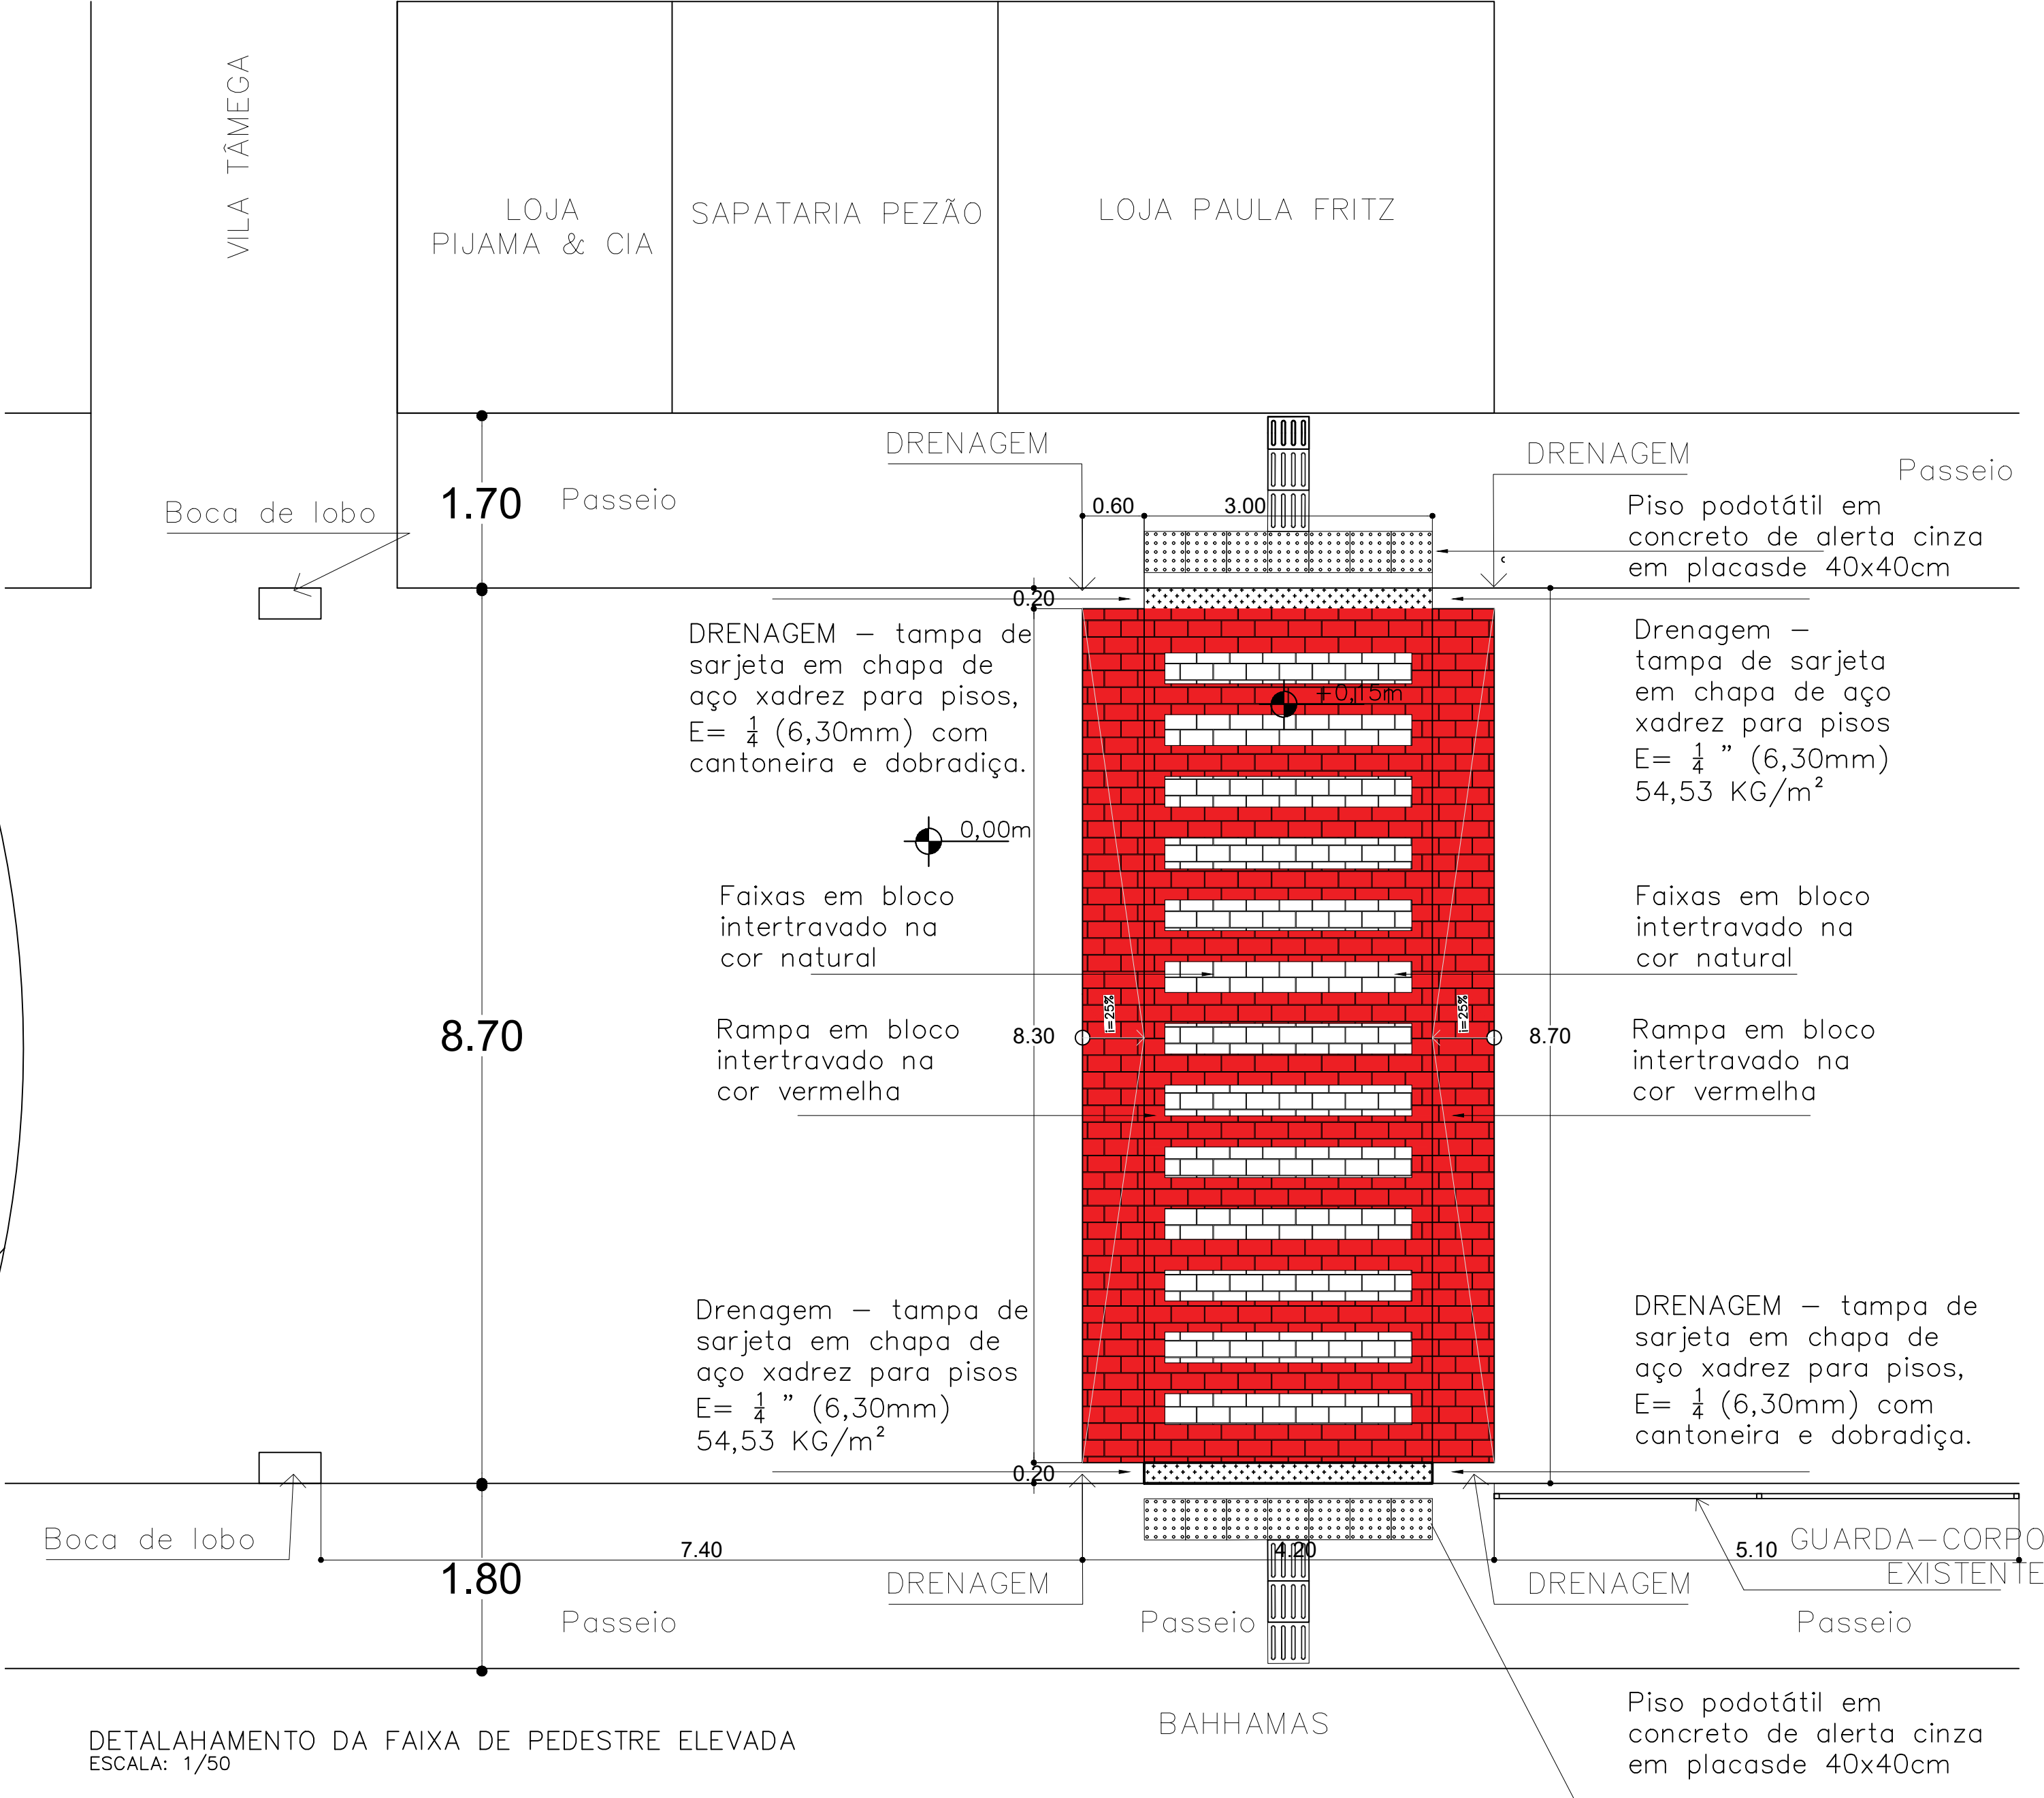


DETAHAMENTO DA FAIXA DE PEDESTRE ELEVADA
ESCALA: 1/50

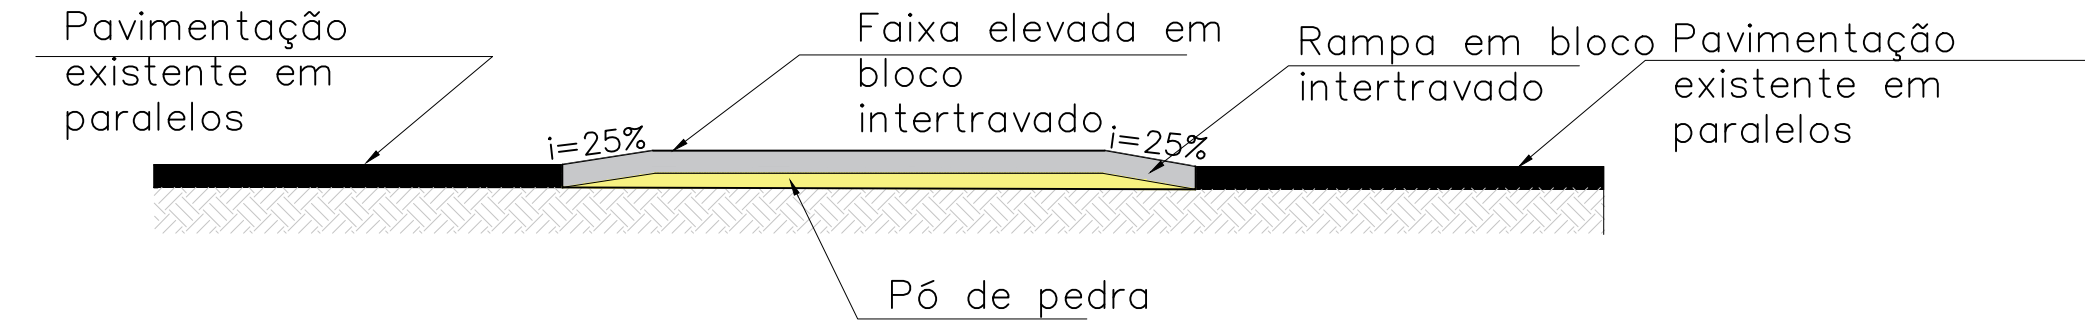


CORTE TRANSVERSAL DETALHADO
ESCALA: 1/50

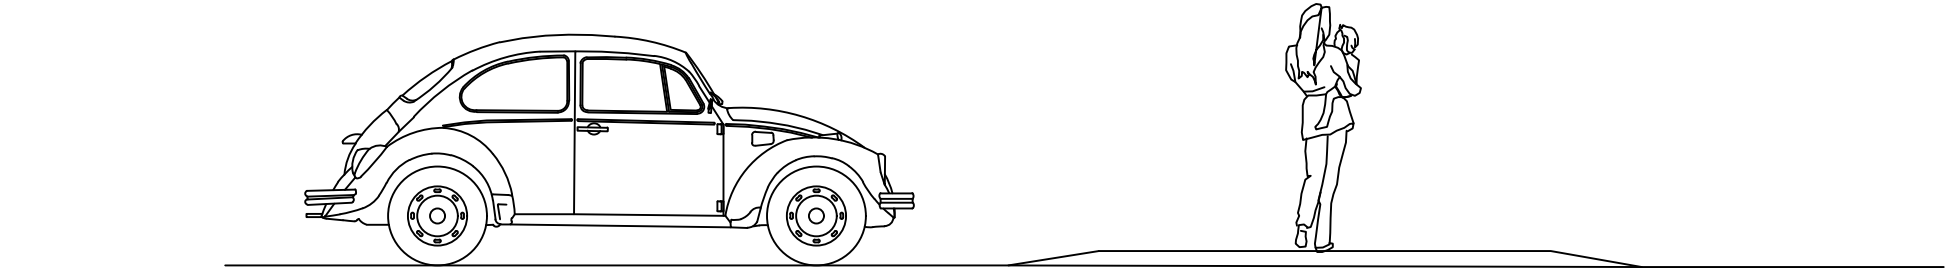

CORTE TRANSVERSAL
ESCALA: 1/50

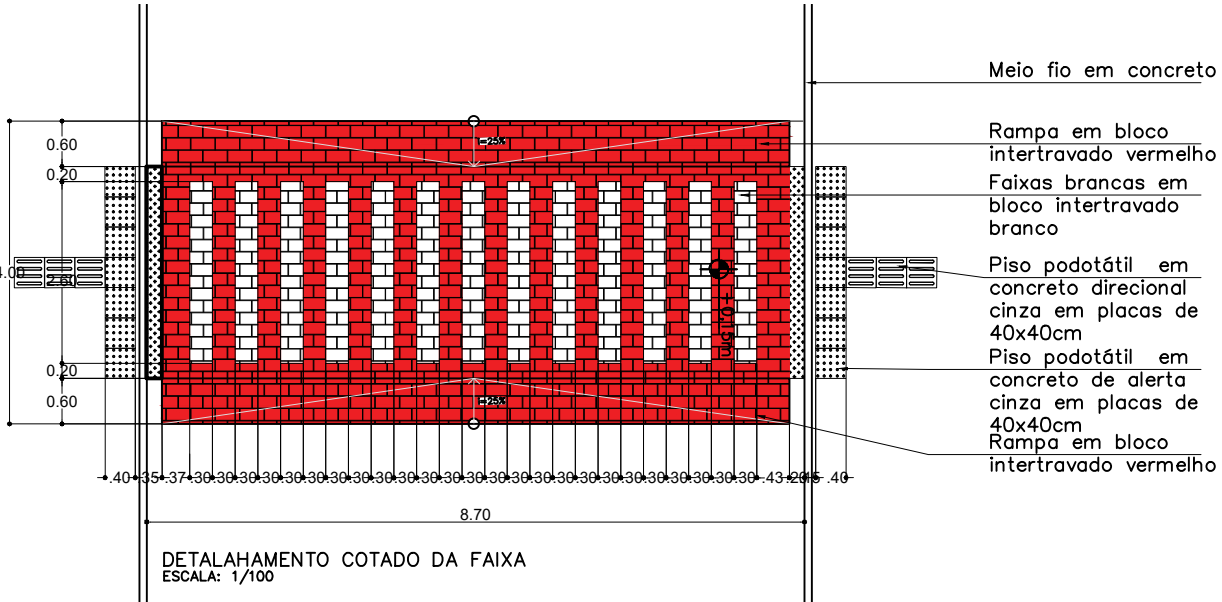


DETAHAMENTO COTADO DA FAIXA
ESCALA: 1/100


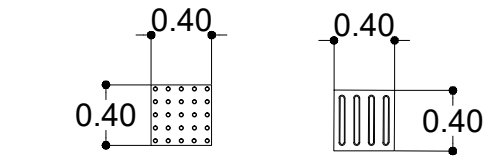


PISOS PODOTÁTEIS COTADOS
ESCALA: 1/50


	PREFEITURA MUNICIPAL DE CATAGUASES SECRETARIA MUNICIPAL DE OBRAS	
	PROJETO URBANO	FOLHA 1 / 1
DATA 29/05/2023	R. Visc. Rio Branco-Centro, Cataguases-MG,36774-000	
PREFEITO	SECRETÁRIO DE OBRAS	LEVANTAMENTO
José Inácio Peixoto Parreiras Henriques	José Maria Magalhães Sasso	Wladimir Isaac

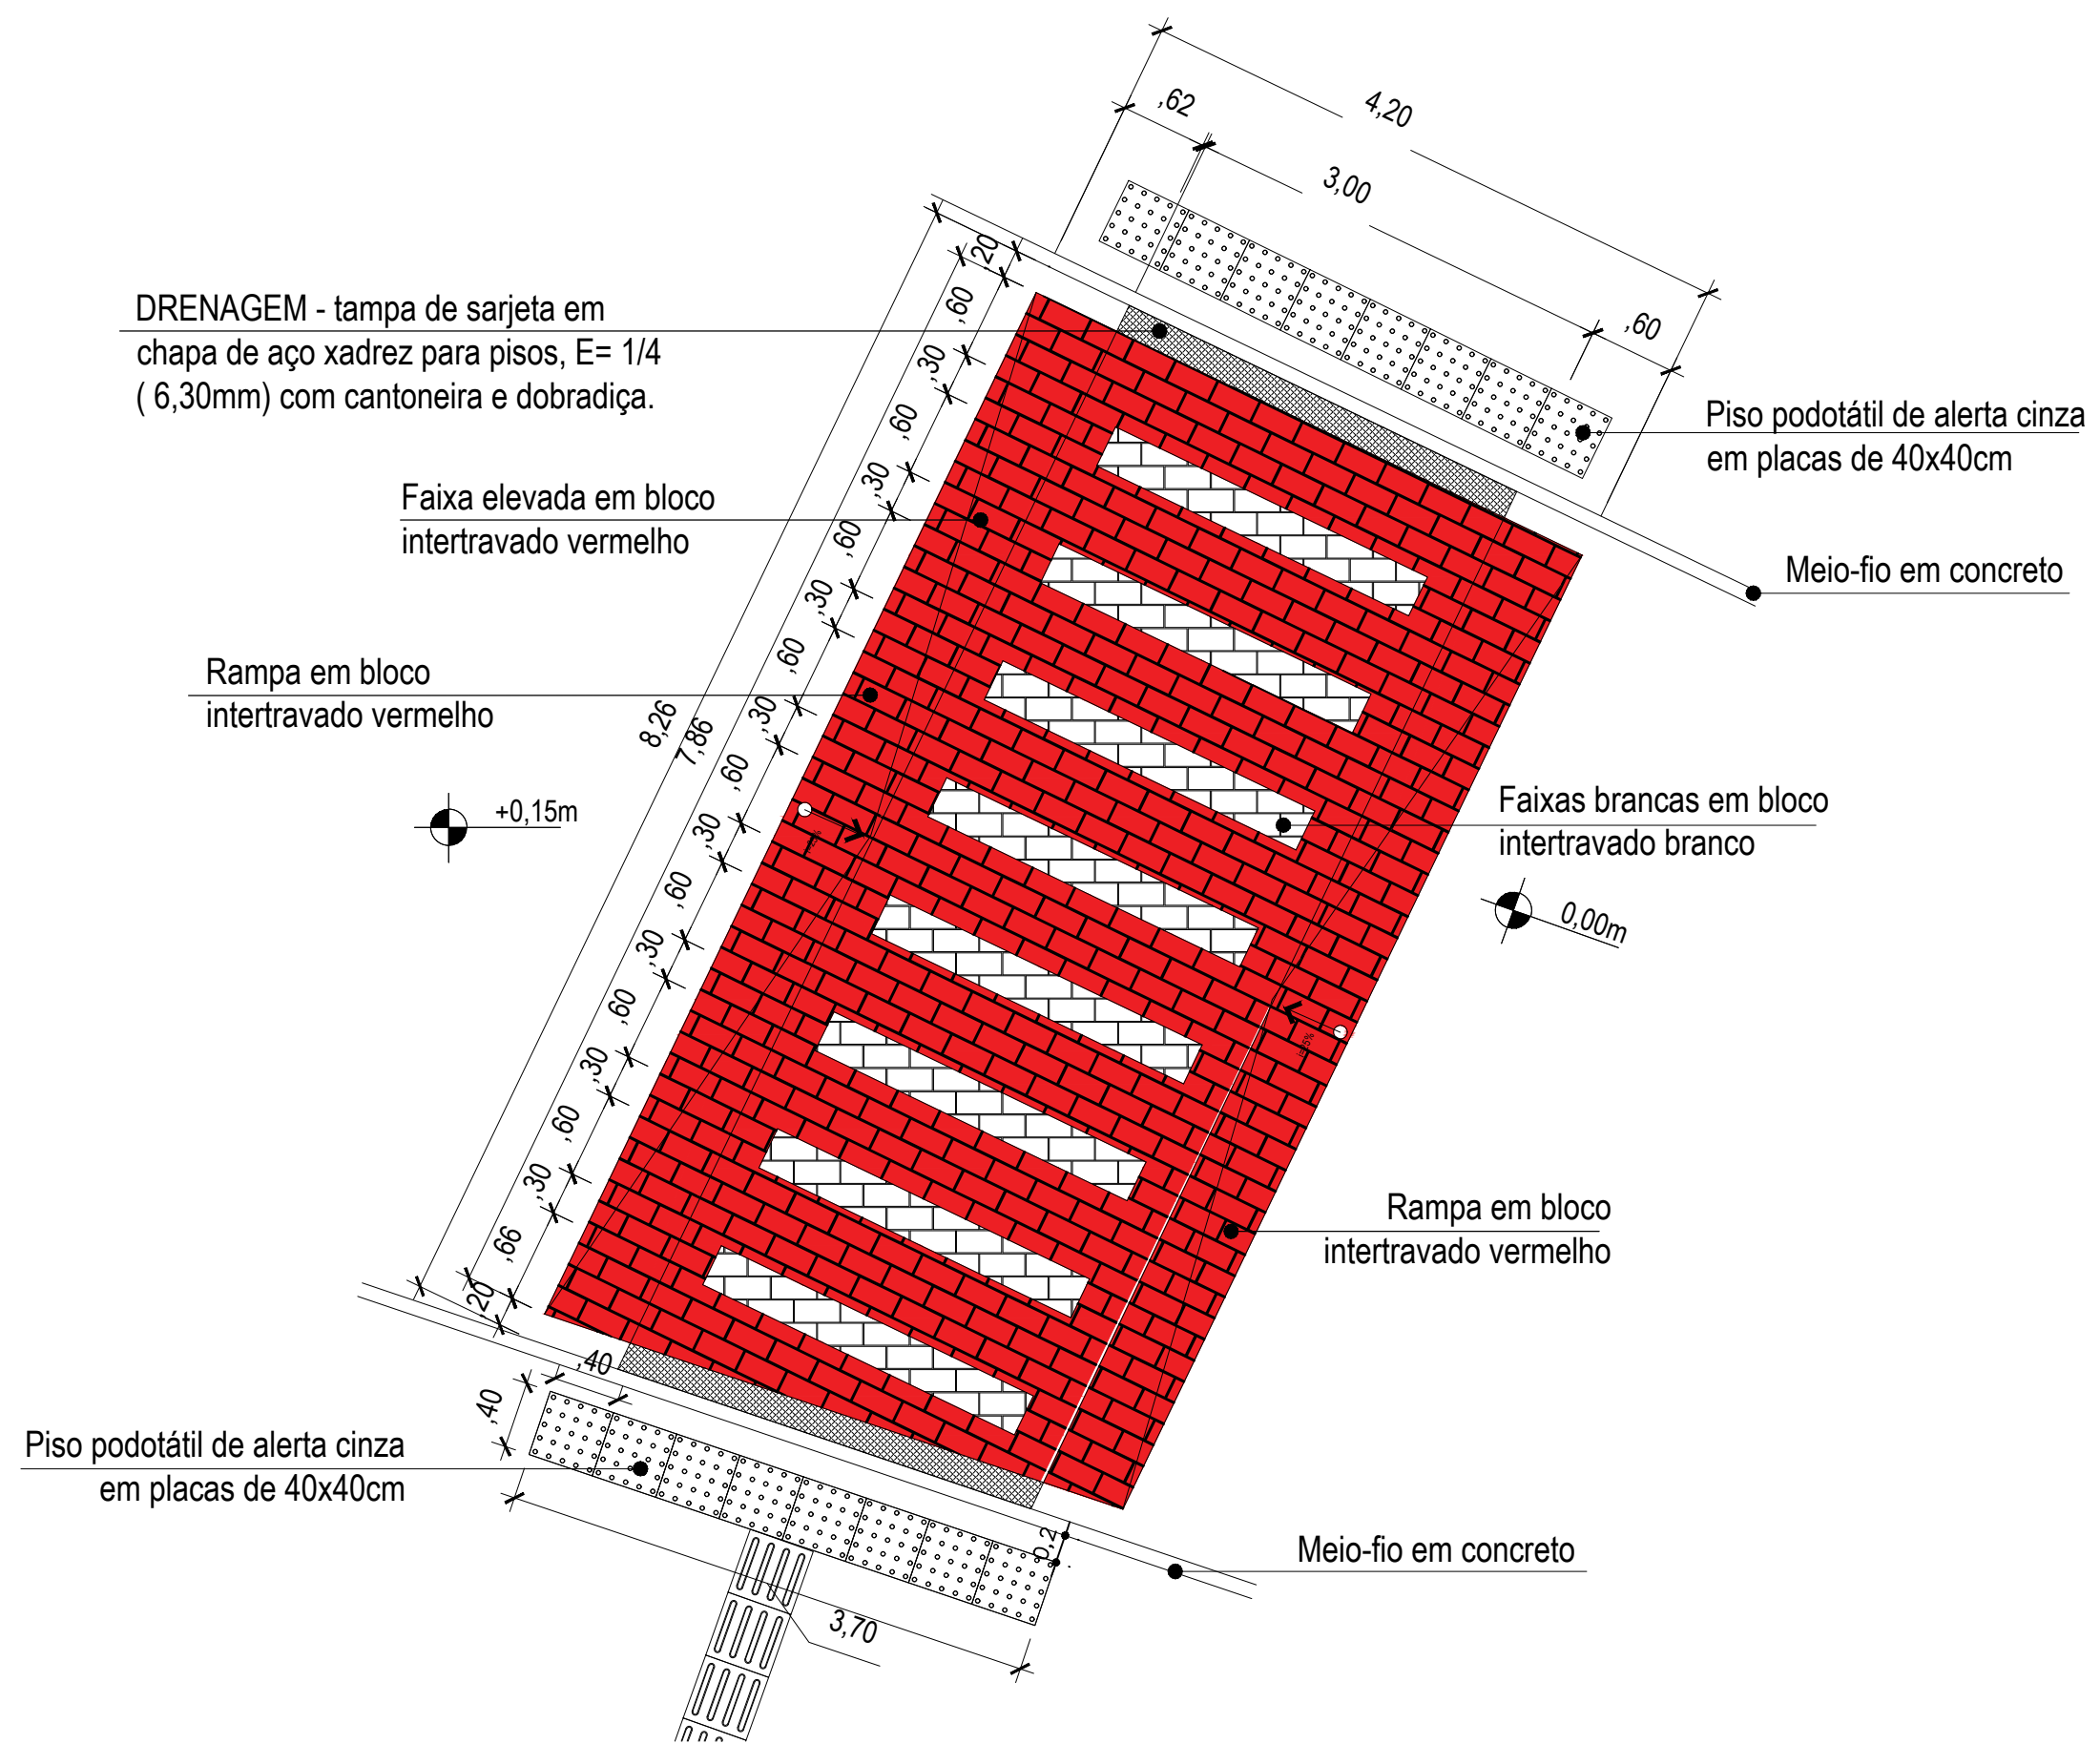

1 DETALHAMENTO DA FAIXA DE PEDESTRE ELEVADA
ESCALA 1:50

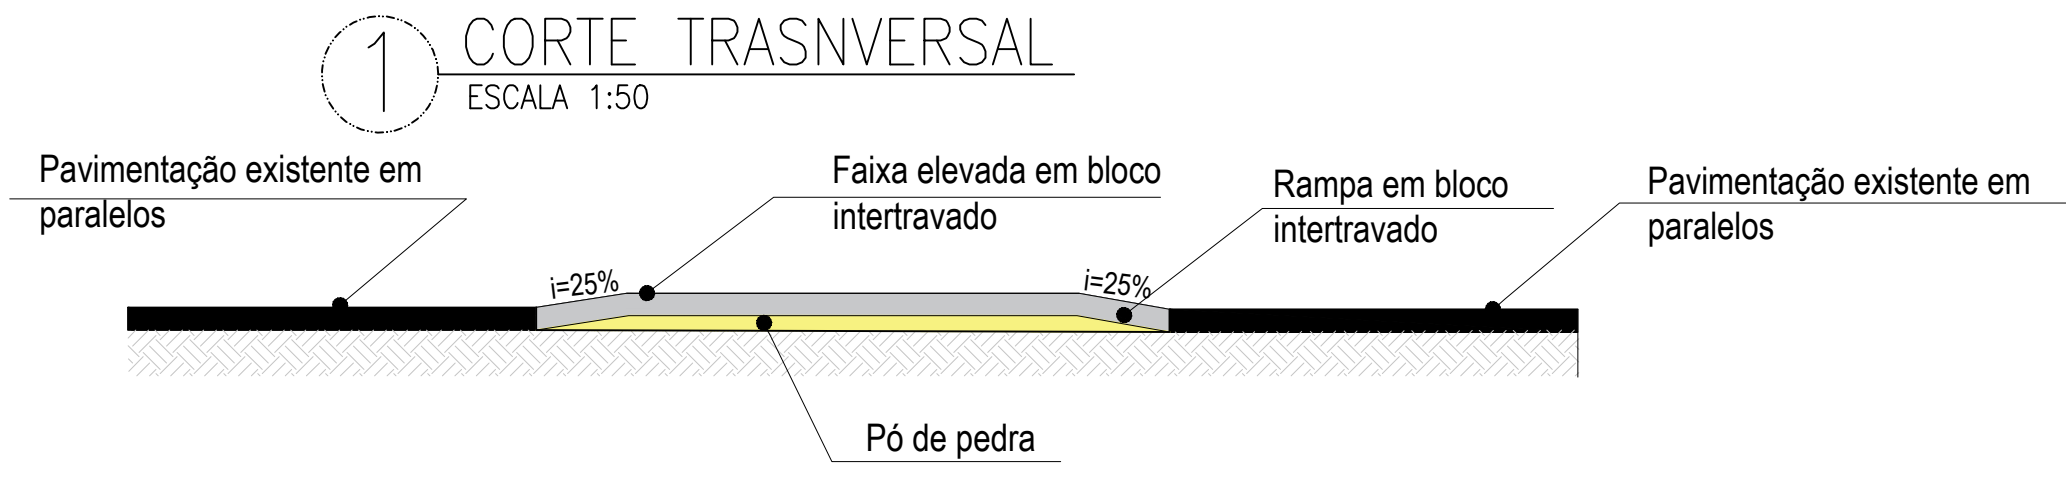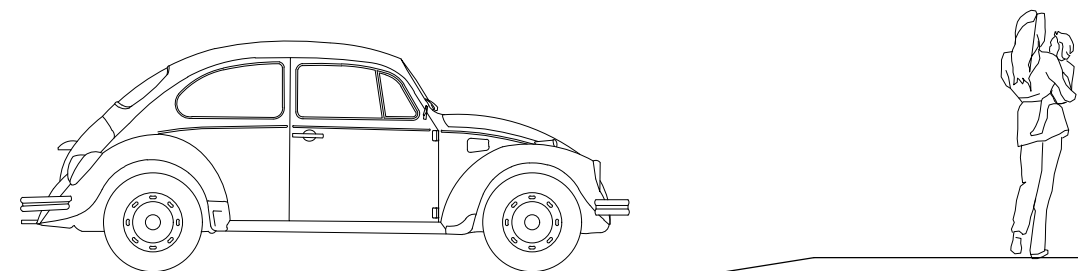


1 CORTE TRASNVERSAL DETALHADO
ESCALA 1:50

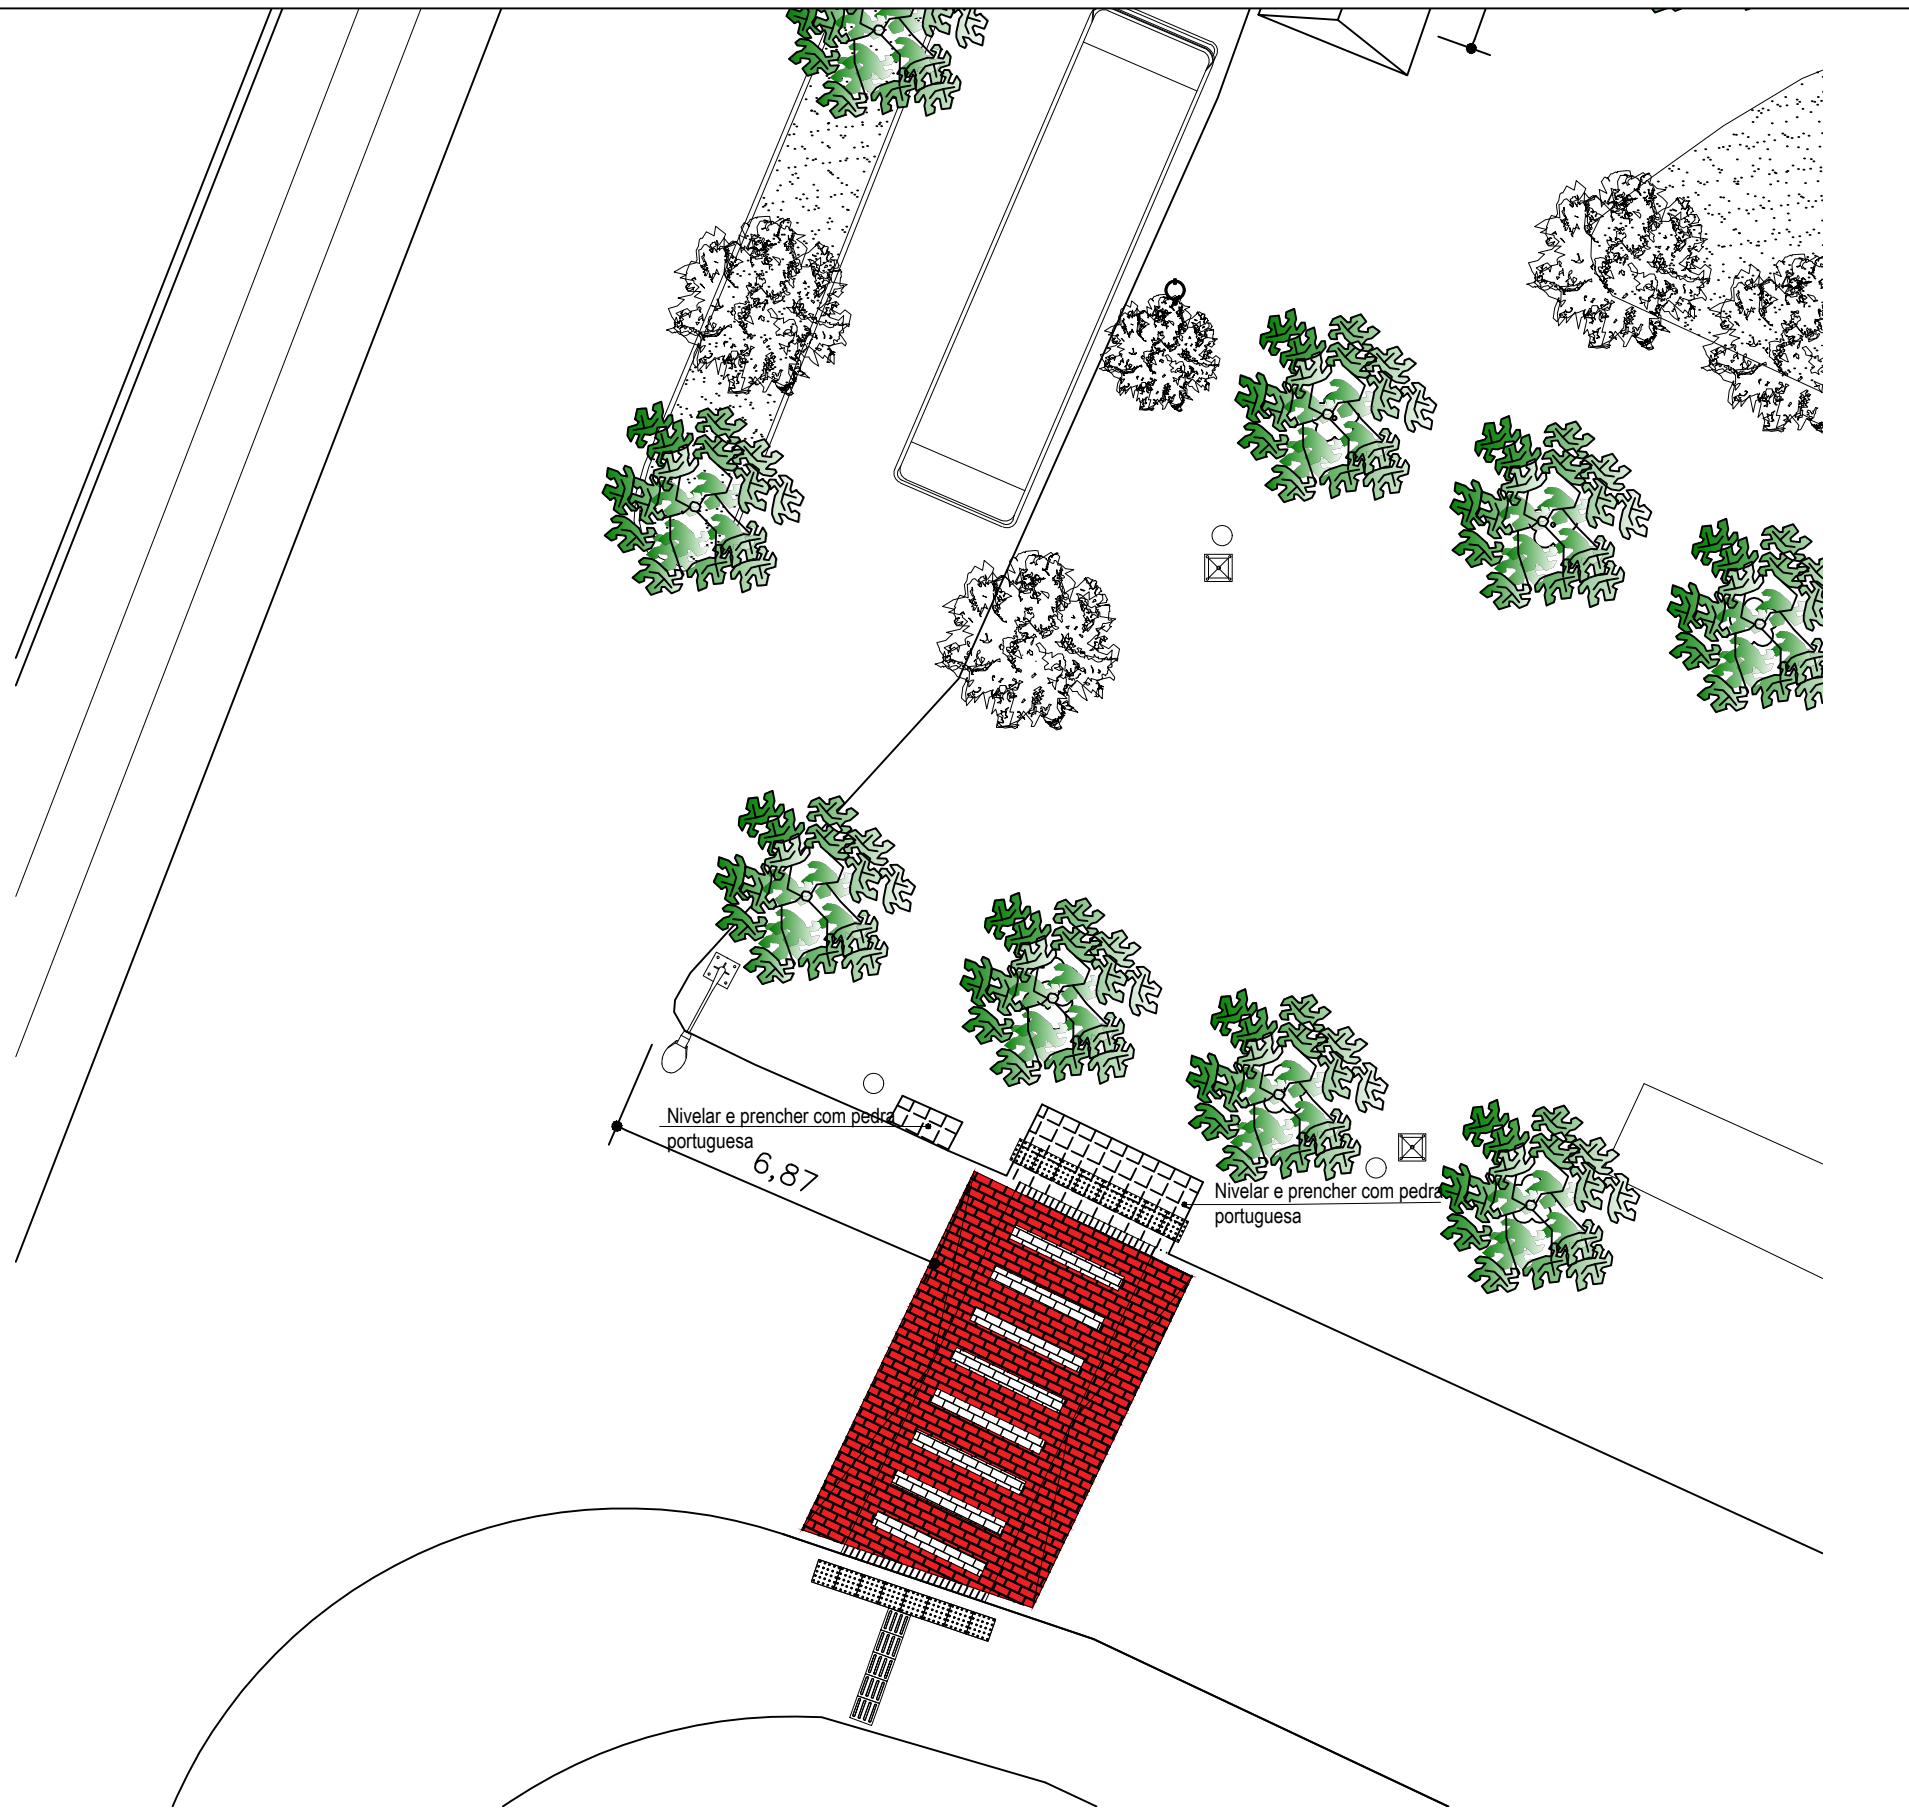


2 PLANTA DE LOCAÇÃO
ESCALA 1:150


PREFEITURA MUNICIPAL DE CATAGUASES				
PROJETO: PROJETO PADRÃO FAIXA DE PEDESTRE ELEVADA				
LOCAL DA OBRA: PRAÇA CHÁCARA DONA CATARINA				
PREFEITO MUNICIPAL JOSÉ INÁCIO PEIXOTO PARREIRAS HENRIQUES				
DESENHO RITA DE CÁSSIA DE OLIVEIRA SILVA		SECRETÁRIO DE OBRAS JOSÉ MARIA MAGALHÃES SASSO		
FOLHA	DATA	ESCALA	DESENHO	DISCRIMINAÇÃO
01 / 01	12/06/2023	A INDICAR	CRP	PLANTA BAIXA E DETALHES

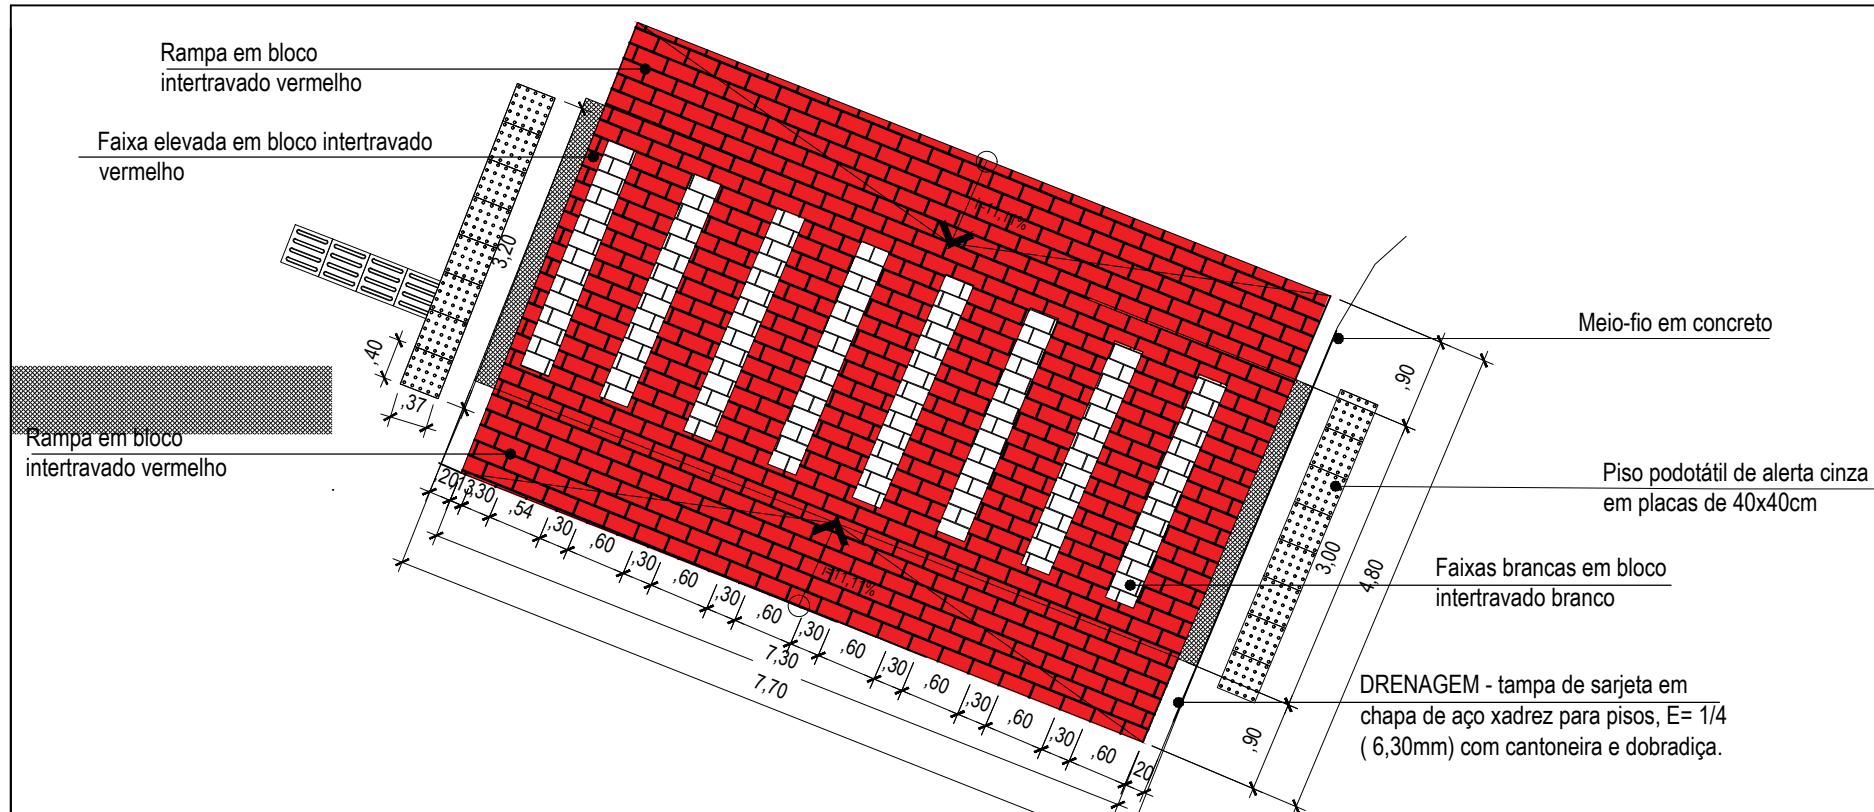


1 DETALHAMENTO DA FAIXA DE PEDESTRE ELEVADA
ESCALA 1:75

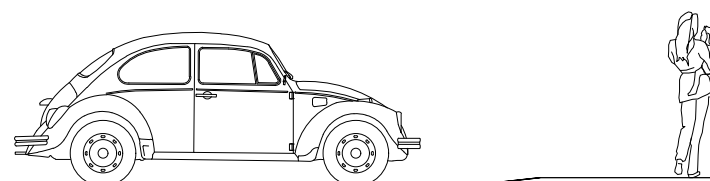


1 CORTE TRASNSVERSAL
ESCALA 1:75

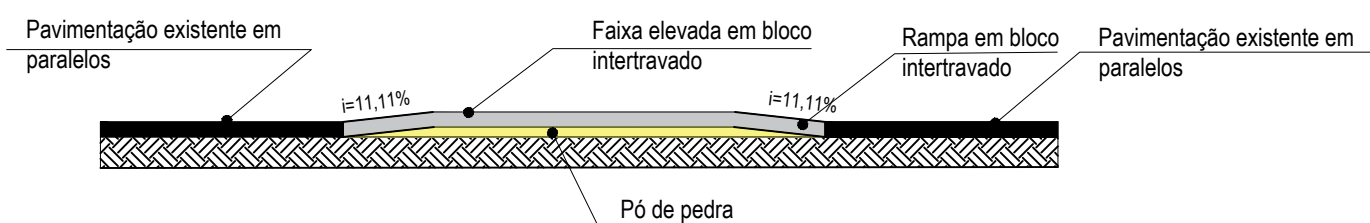


1 CORTE TRASNSVERSAL DETALHADO
ESCALA 1:75

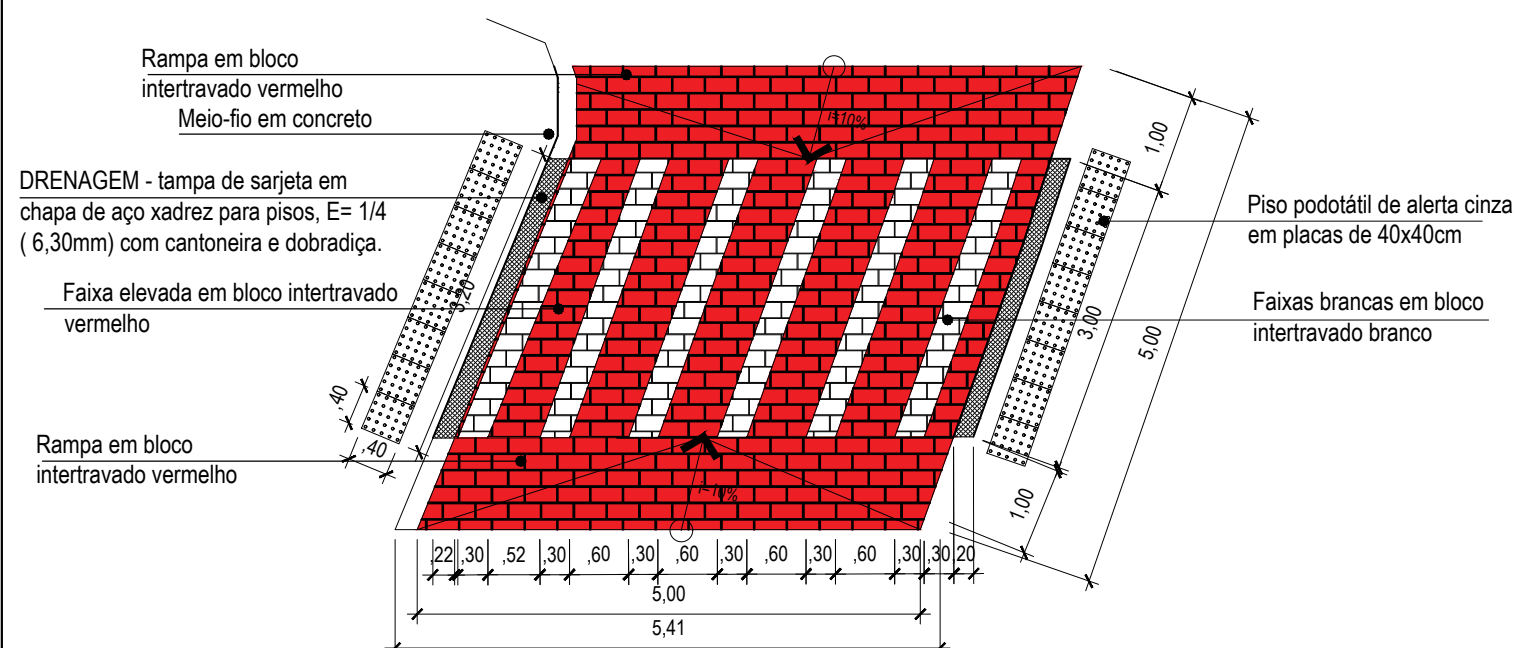


2 DETALHAMENTO DA FAIXA DE PEDESTRE ELEVADA
ESCALA 1:75

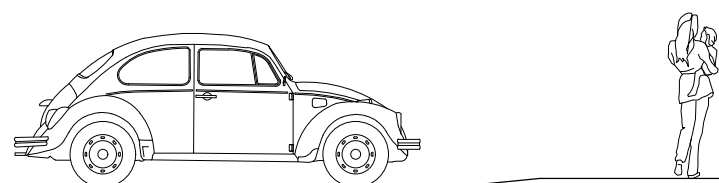

2 CORTE TRASNSVERSAL
ESCALA 1:75

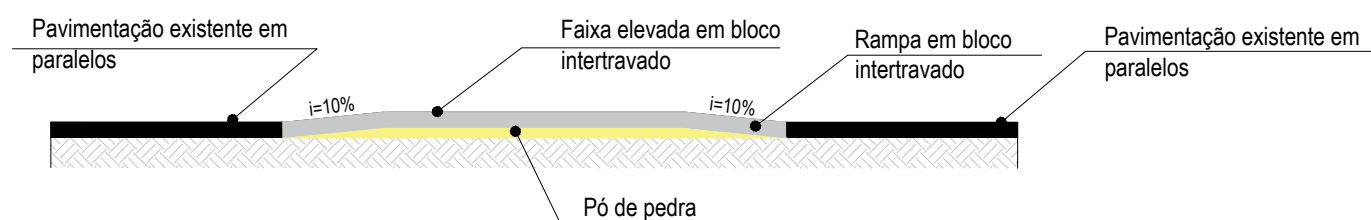


2 CORTE TRASNSVERSAL DETALHADO
ESCALA 1:75

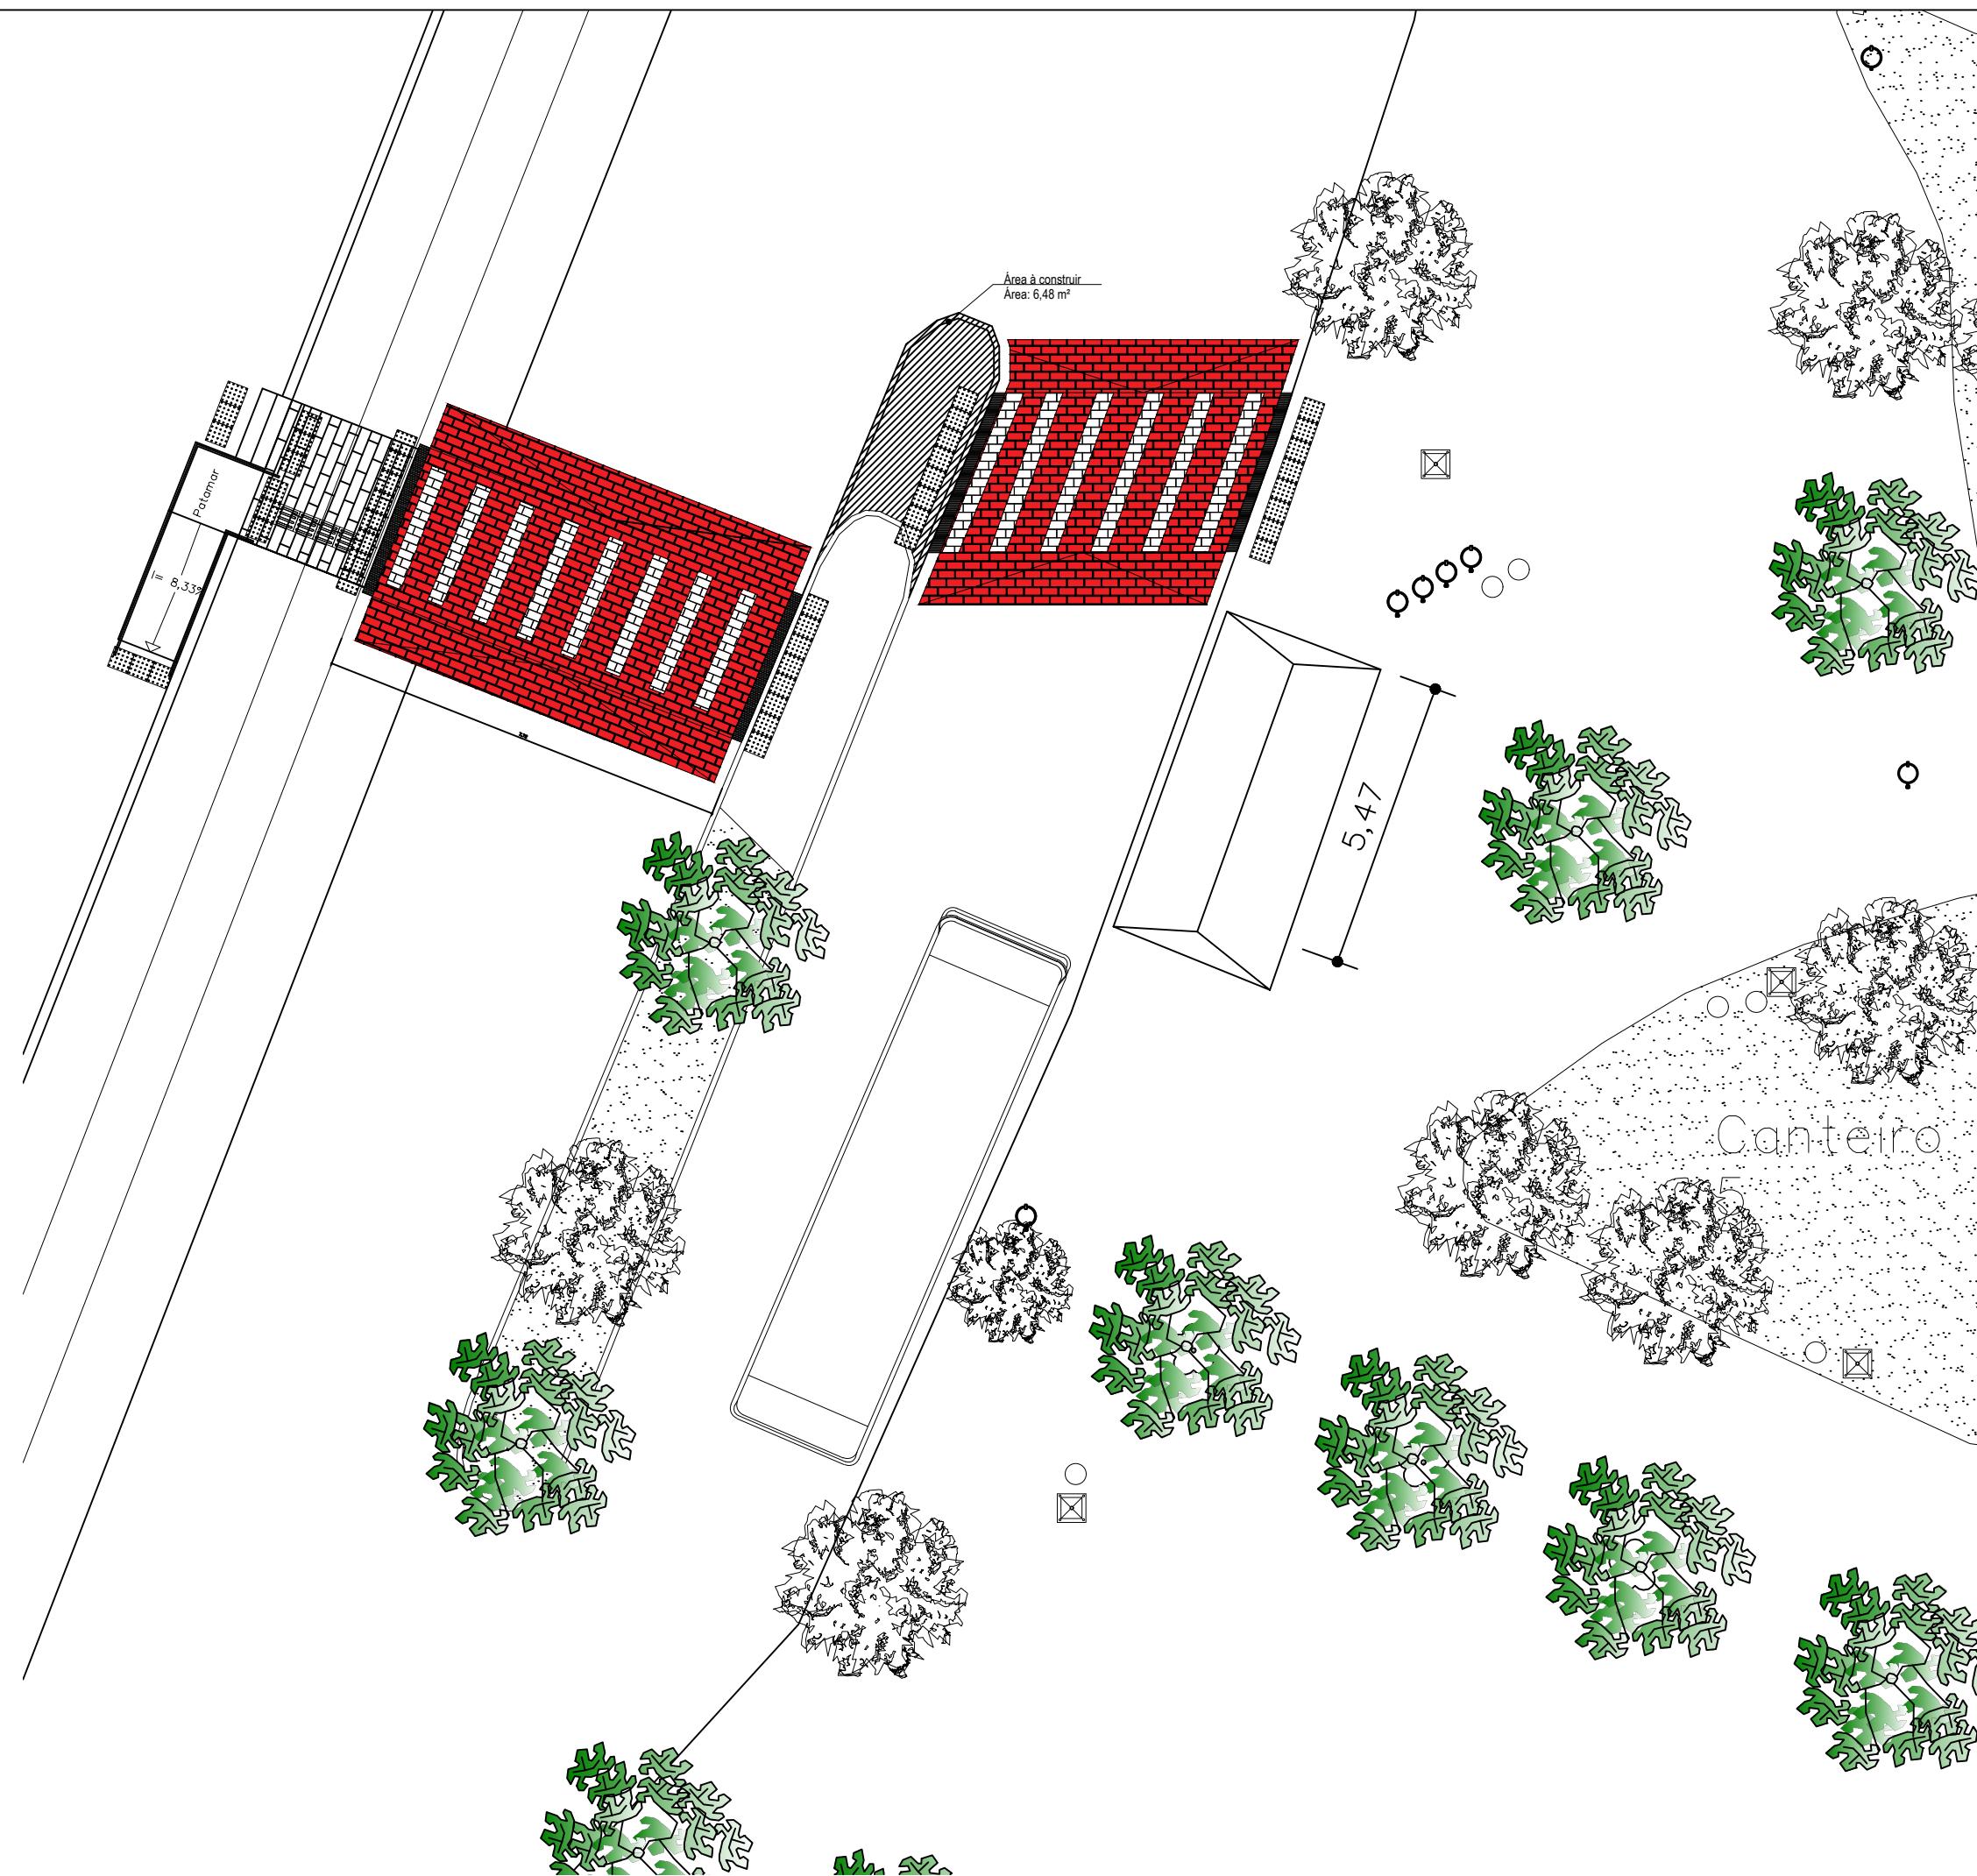


3 PLANTA DE LOCAÇÃO
ESCALA 1:125



PREFEITURA MUNICIPAL DE CATAGUASES				
PROJETO: PROJETO PADRÃO FAIXA DE PEDESTRE ELEVADA				
LOCAL DA OBRA: PRAÇA CHÁCARA DONA CATARINA				
PREFEITO MUNICIPAL JOSÉ INÁCIO PEIXOTO PARREIRAS HENRIQUES				
DESENHO RITA DE CÁSSIA DE OLIVEIRA SILVA			SECRETÁRIO DE OBRAS JOSÉ MARIA MAGALHÃES SASSO	
FOLHA	DATA	ESCALA	DESENHO	DISCRIMINAÇÃO
01 / 01	13/06/2023	A INDICAR	CRP	PLANTA BAIXA E DETALHES

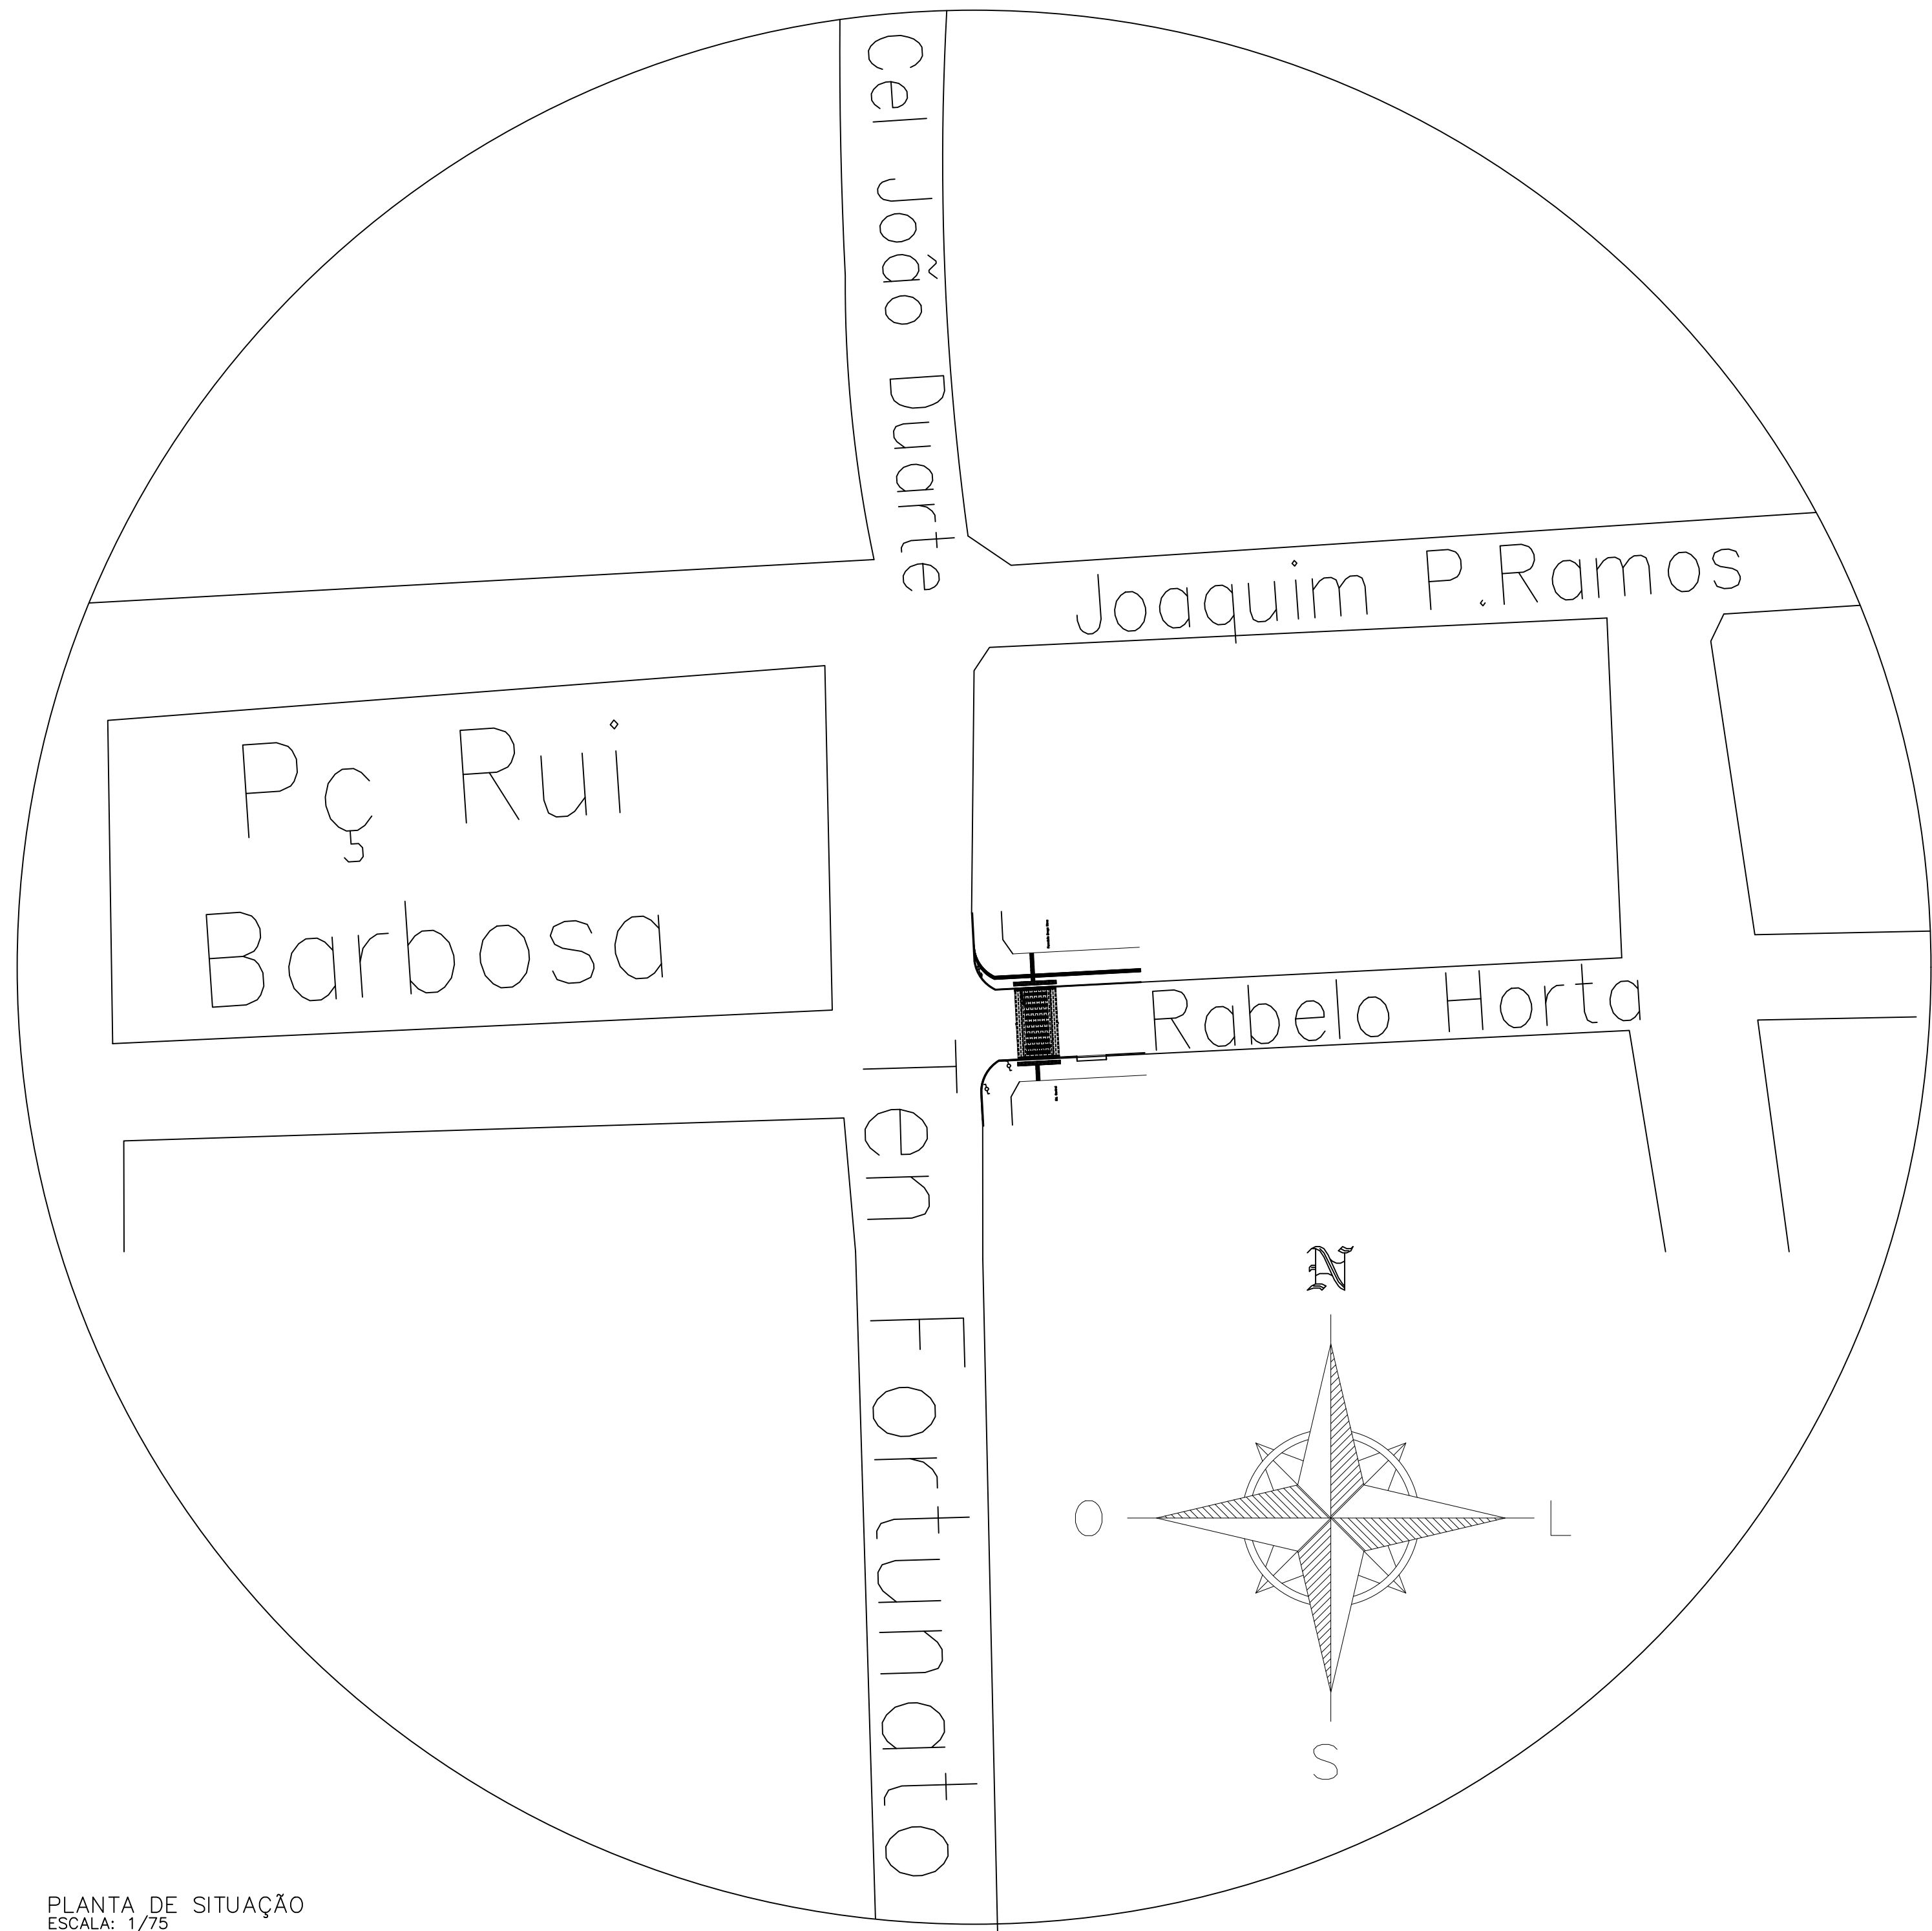



PLANTA DE SITUAÇÃO
ESCALA: 1/75

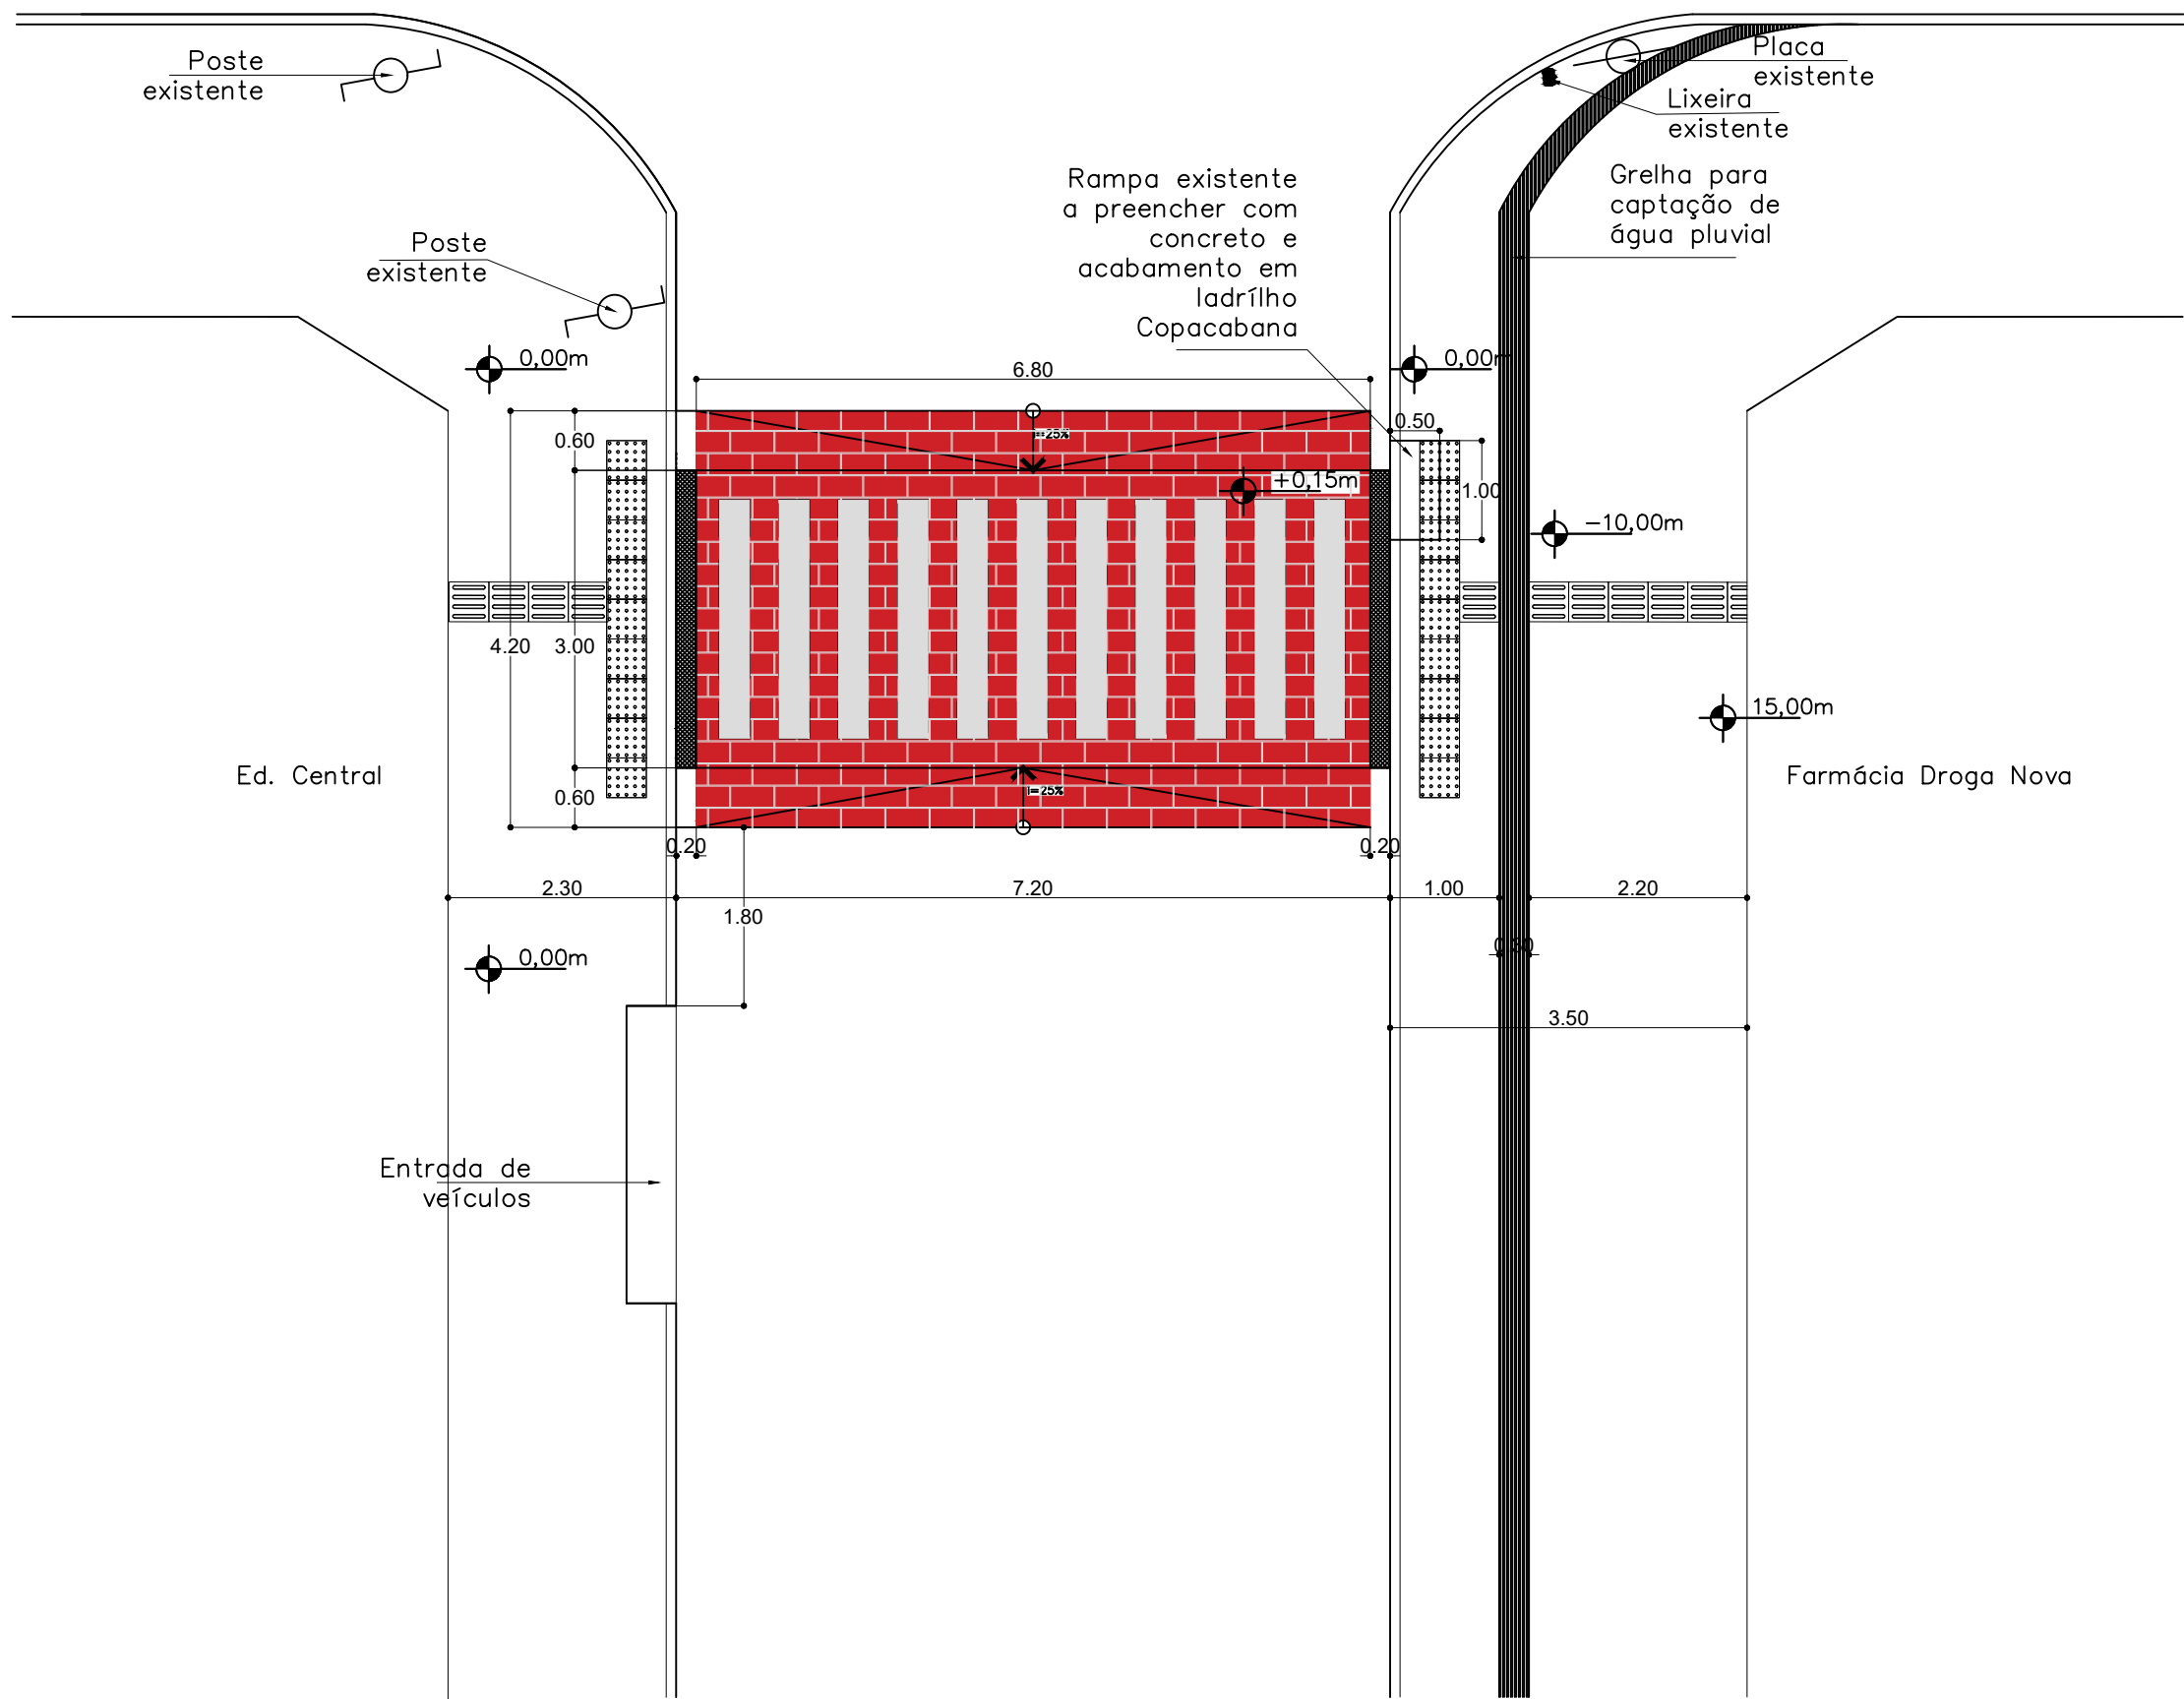


PLANTA BAIXA
ESCALA: 1/75

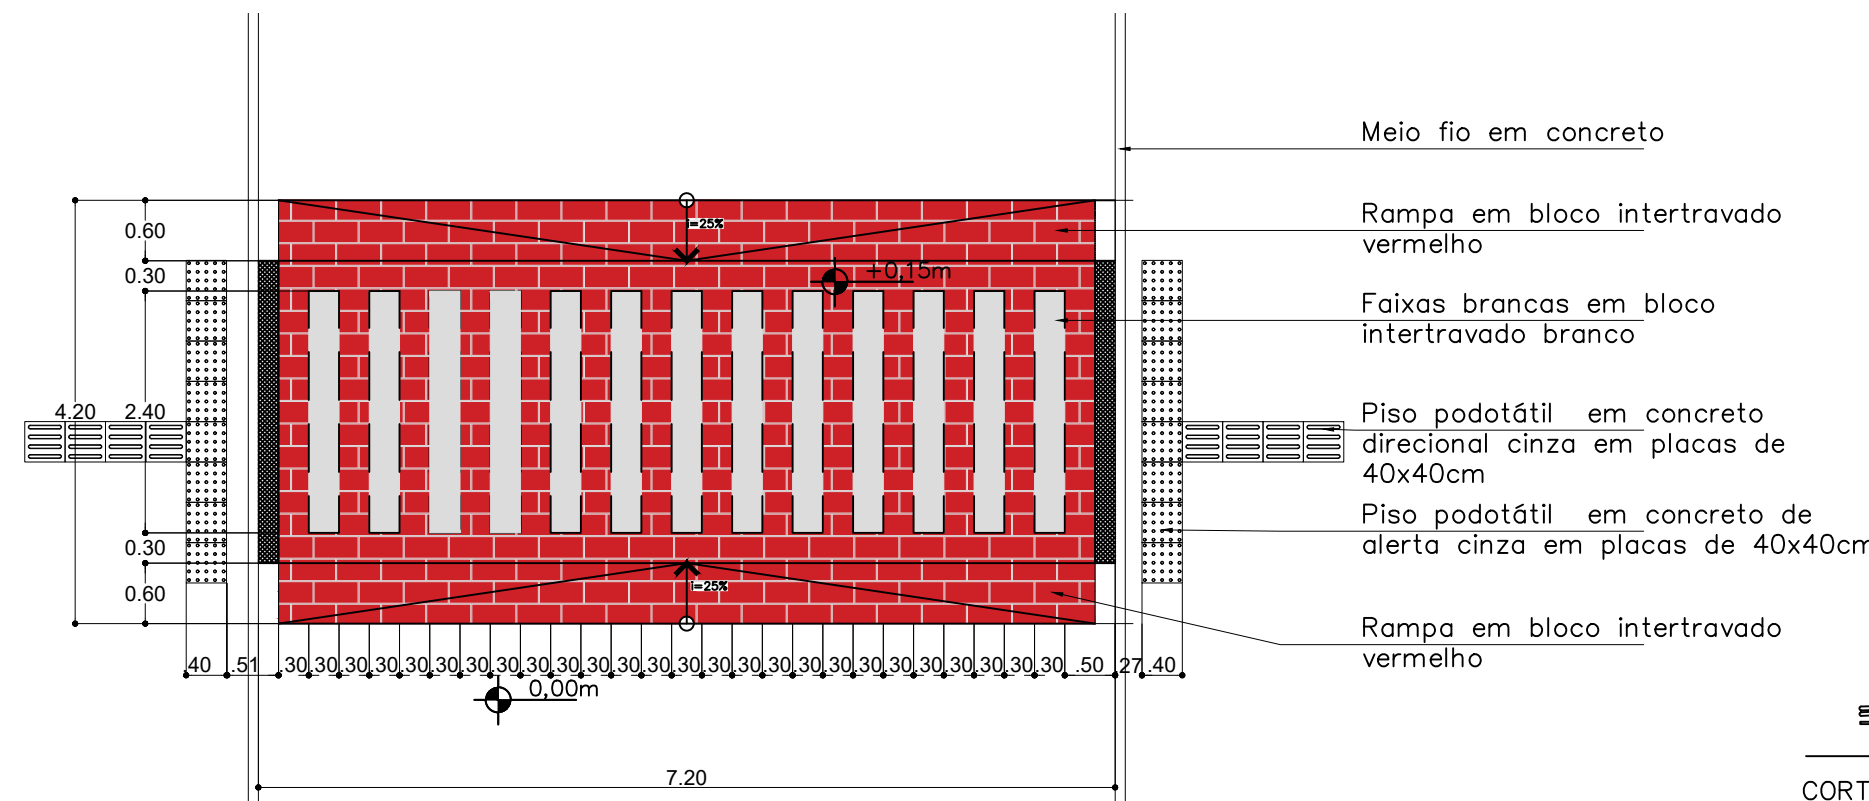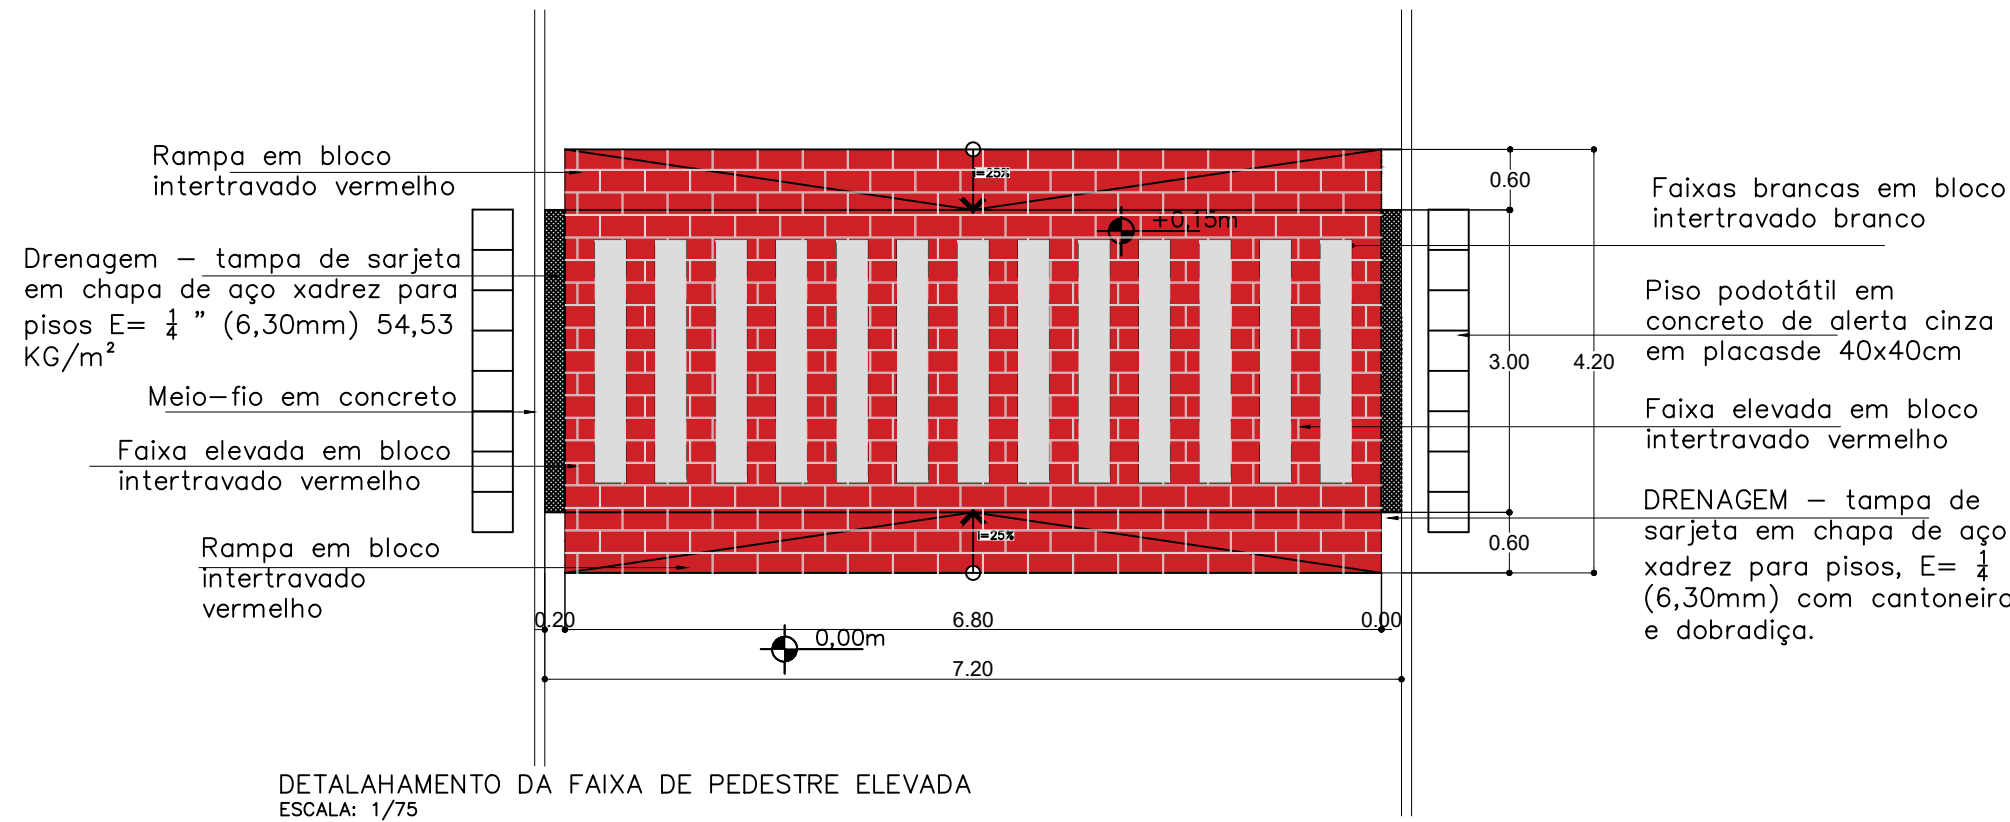

DETAΛAHAMENTO COTADO DA FAIXA
ESCALA: 1/75





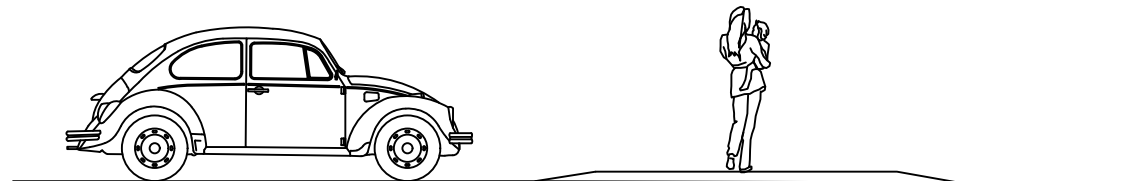
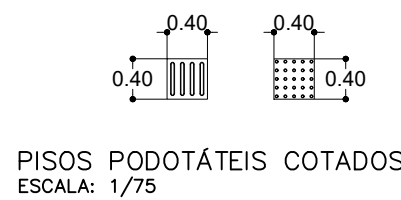


CORT E TRANSVERSAL
ESCALA: 1/75

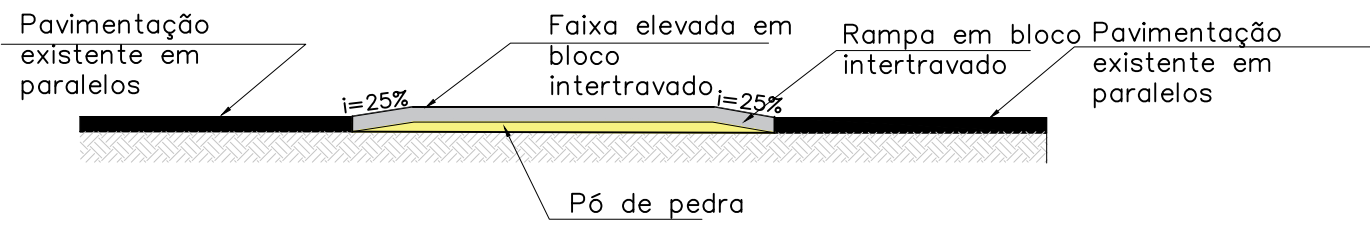


CORT E TRANSVERSAL DETALHADO
ESCALA: 1/75


	PREFEITURA MUNICIPAL DE CATAGUASES SECRETARIA MUNICIPAL DE OBRAS	
	PROJETO URBANO R. Rabelo Horta-Centro, Cataguases-MG, 36770-064	FOLHA 1 / 1
DATA 07/06/2023	ÁREA TOTAL	
PREFEITO José Inácio Peixoto Parreiras Henriques	SECRETÁRIO DE OBRAS José Maria Magalhães Sasso	LEVANTAMENTO Wladimir Isaac

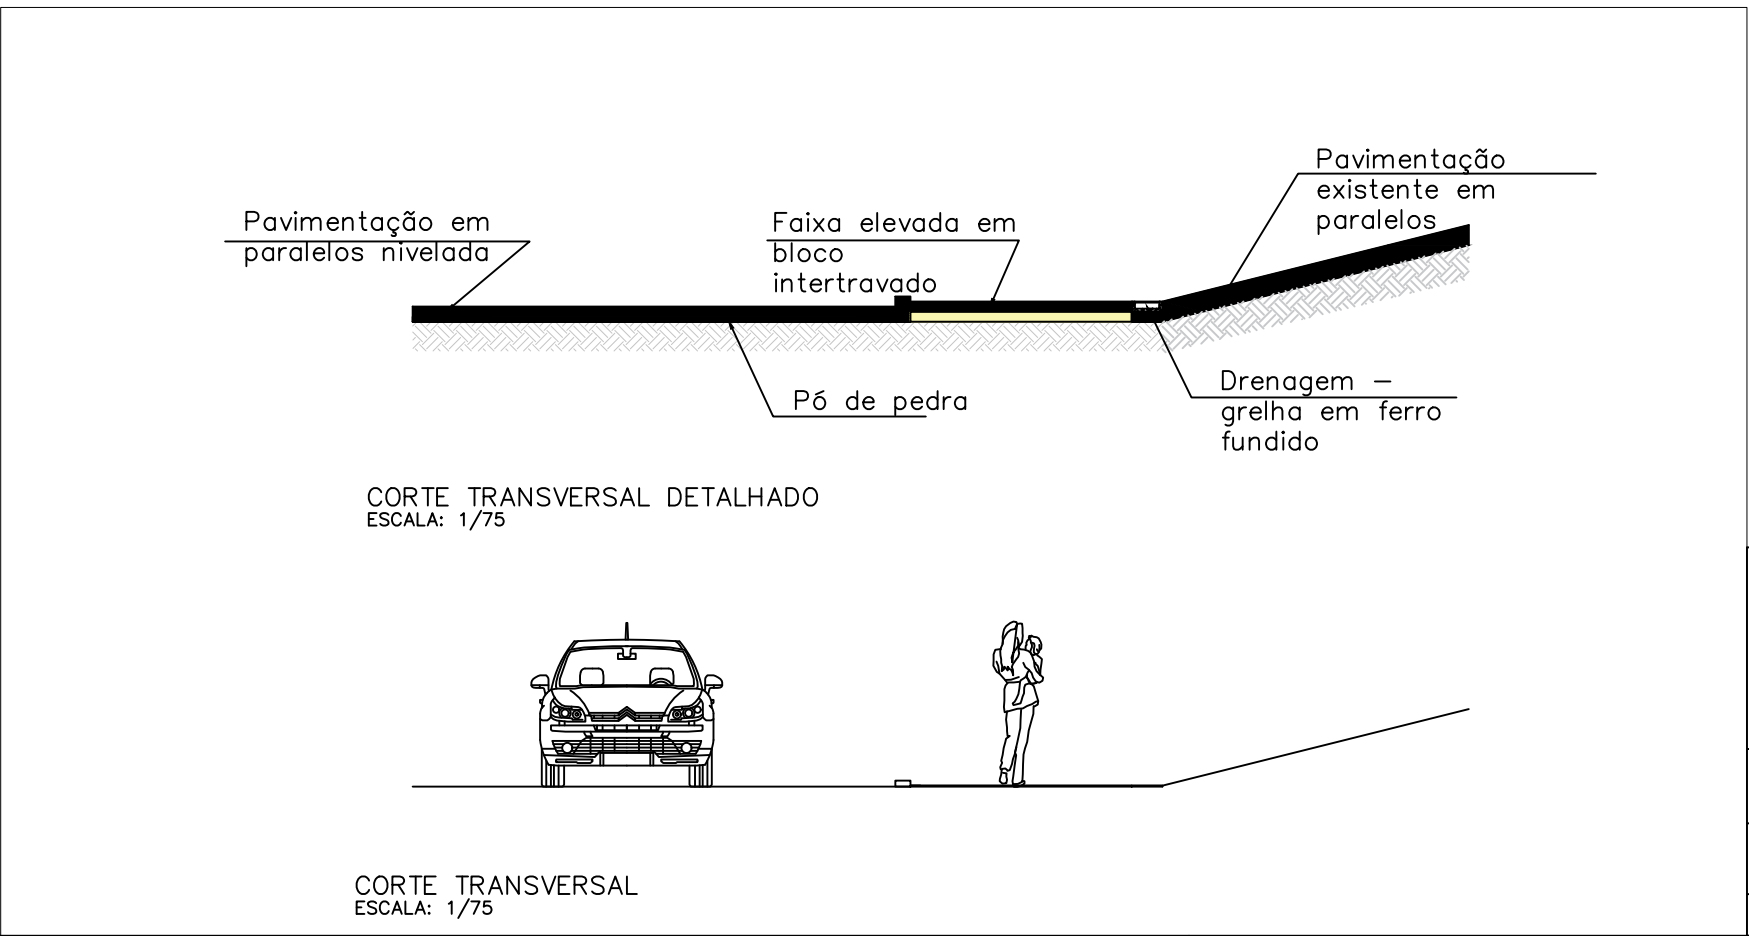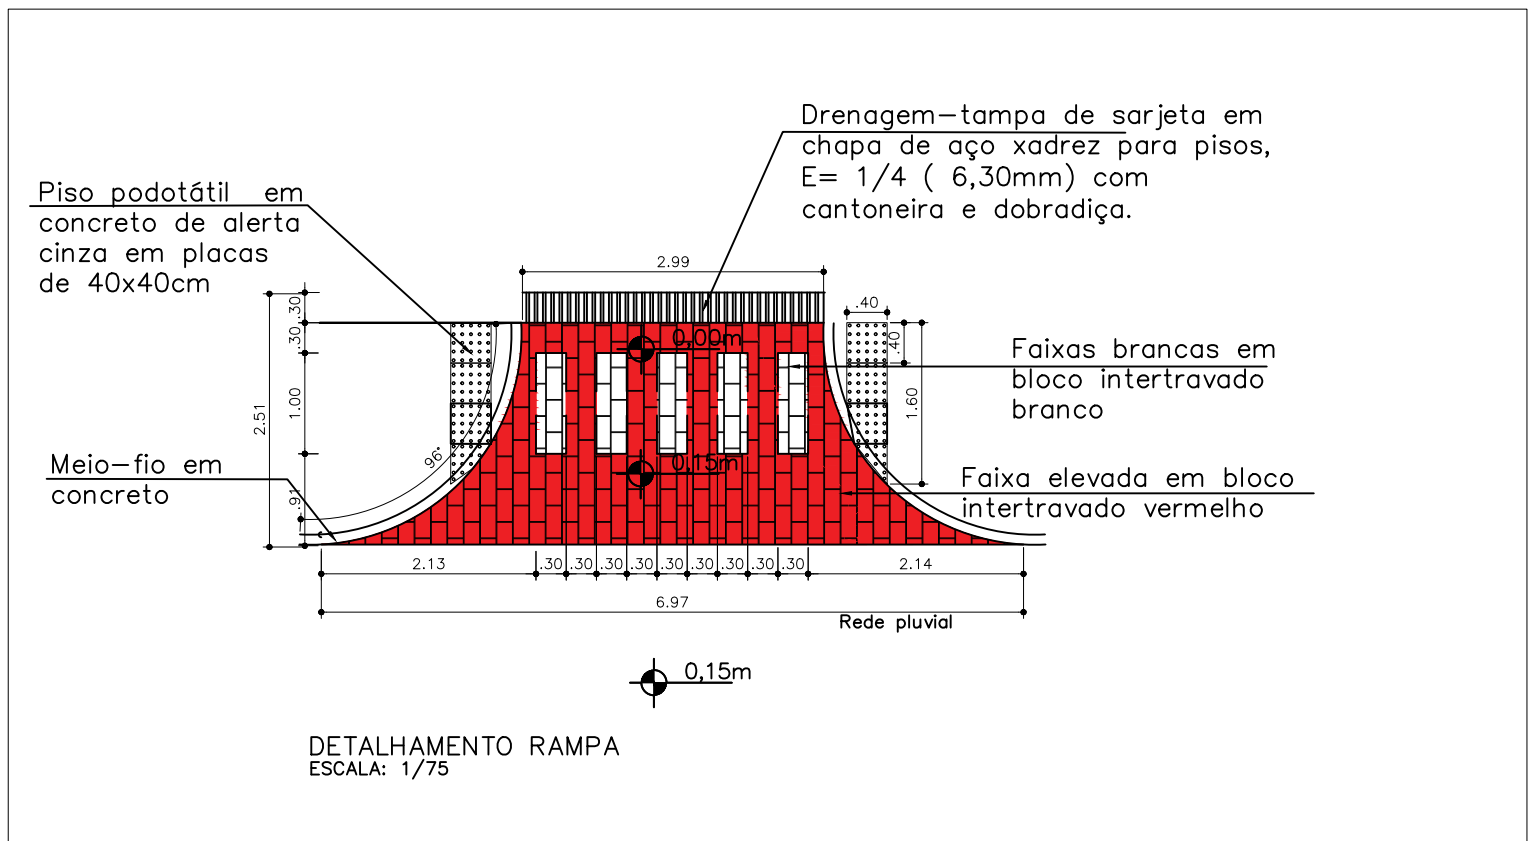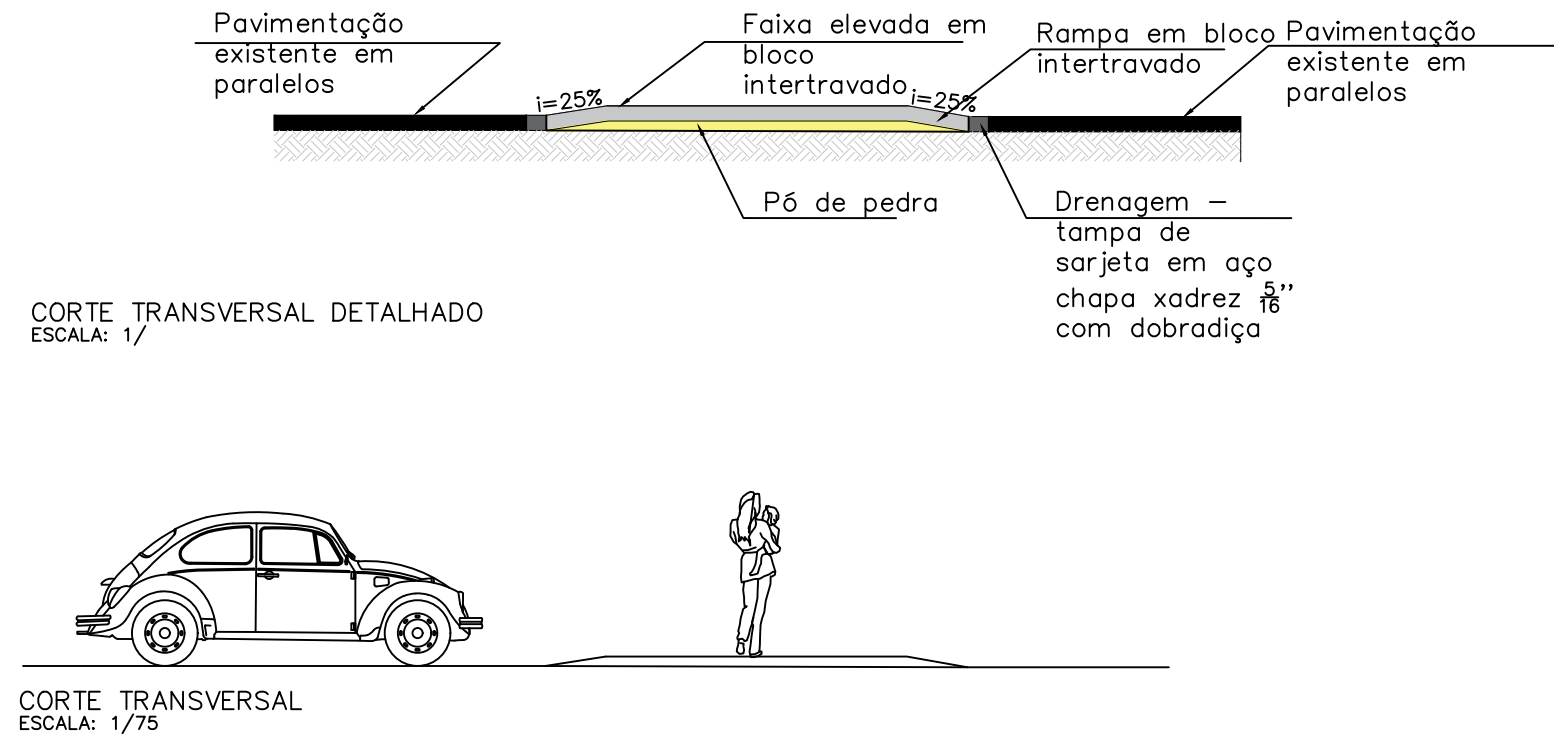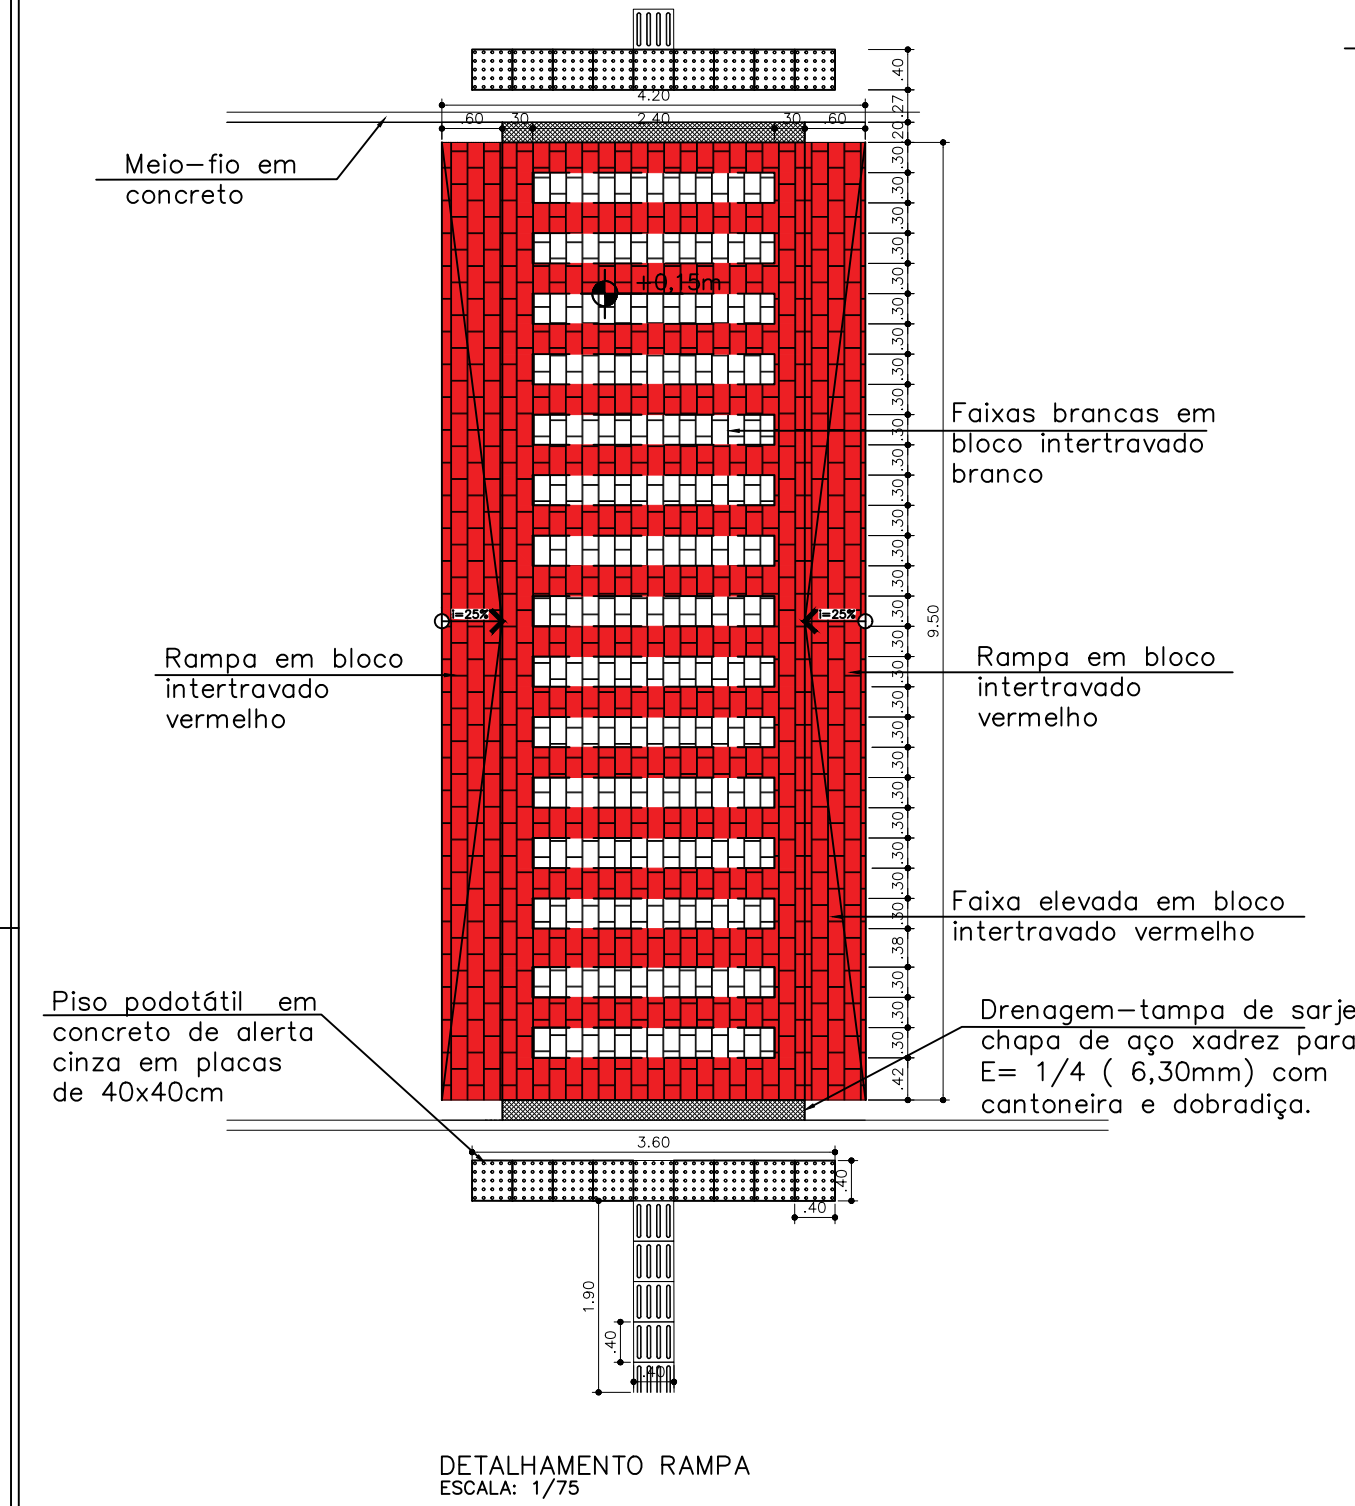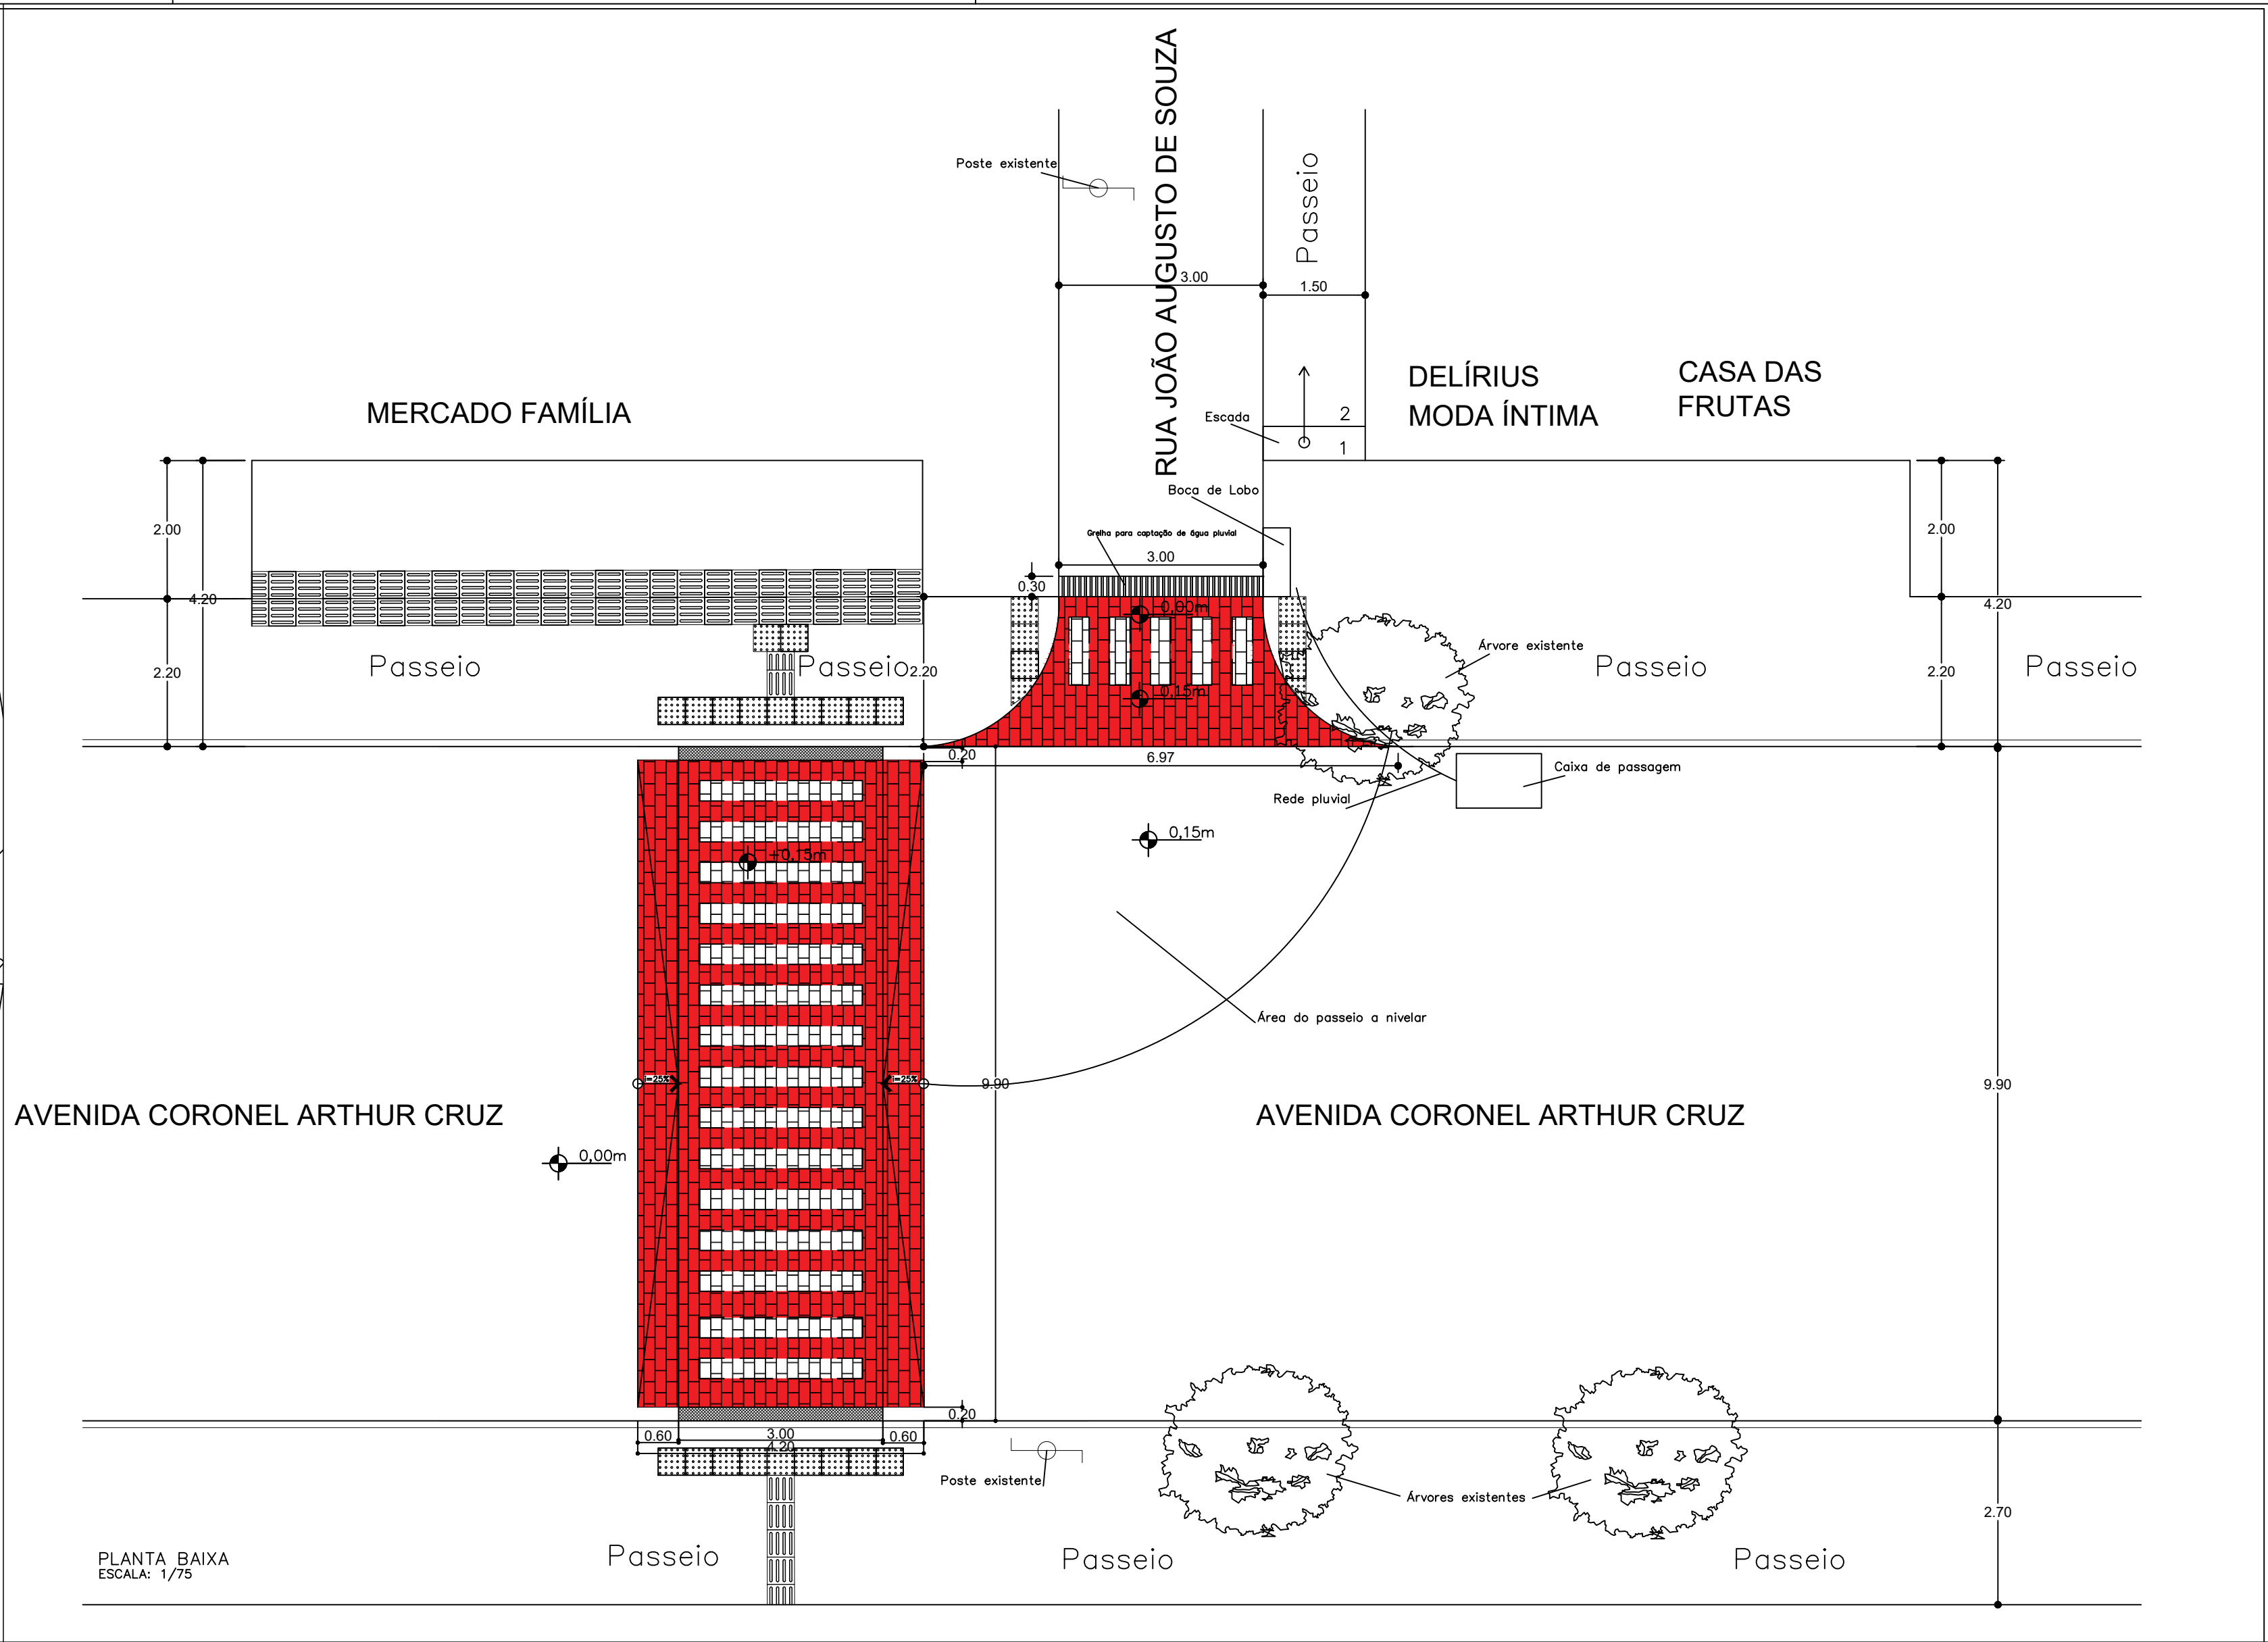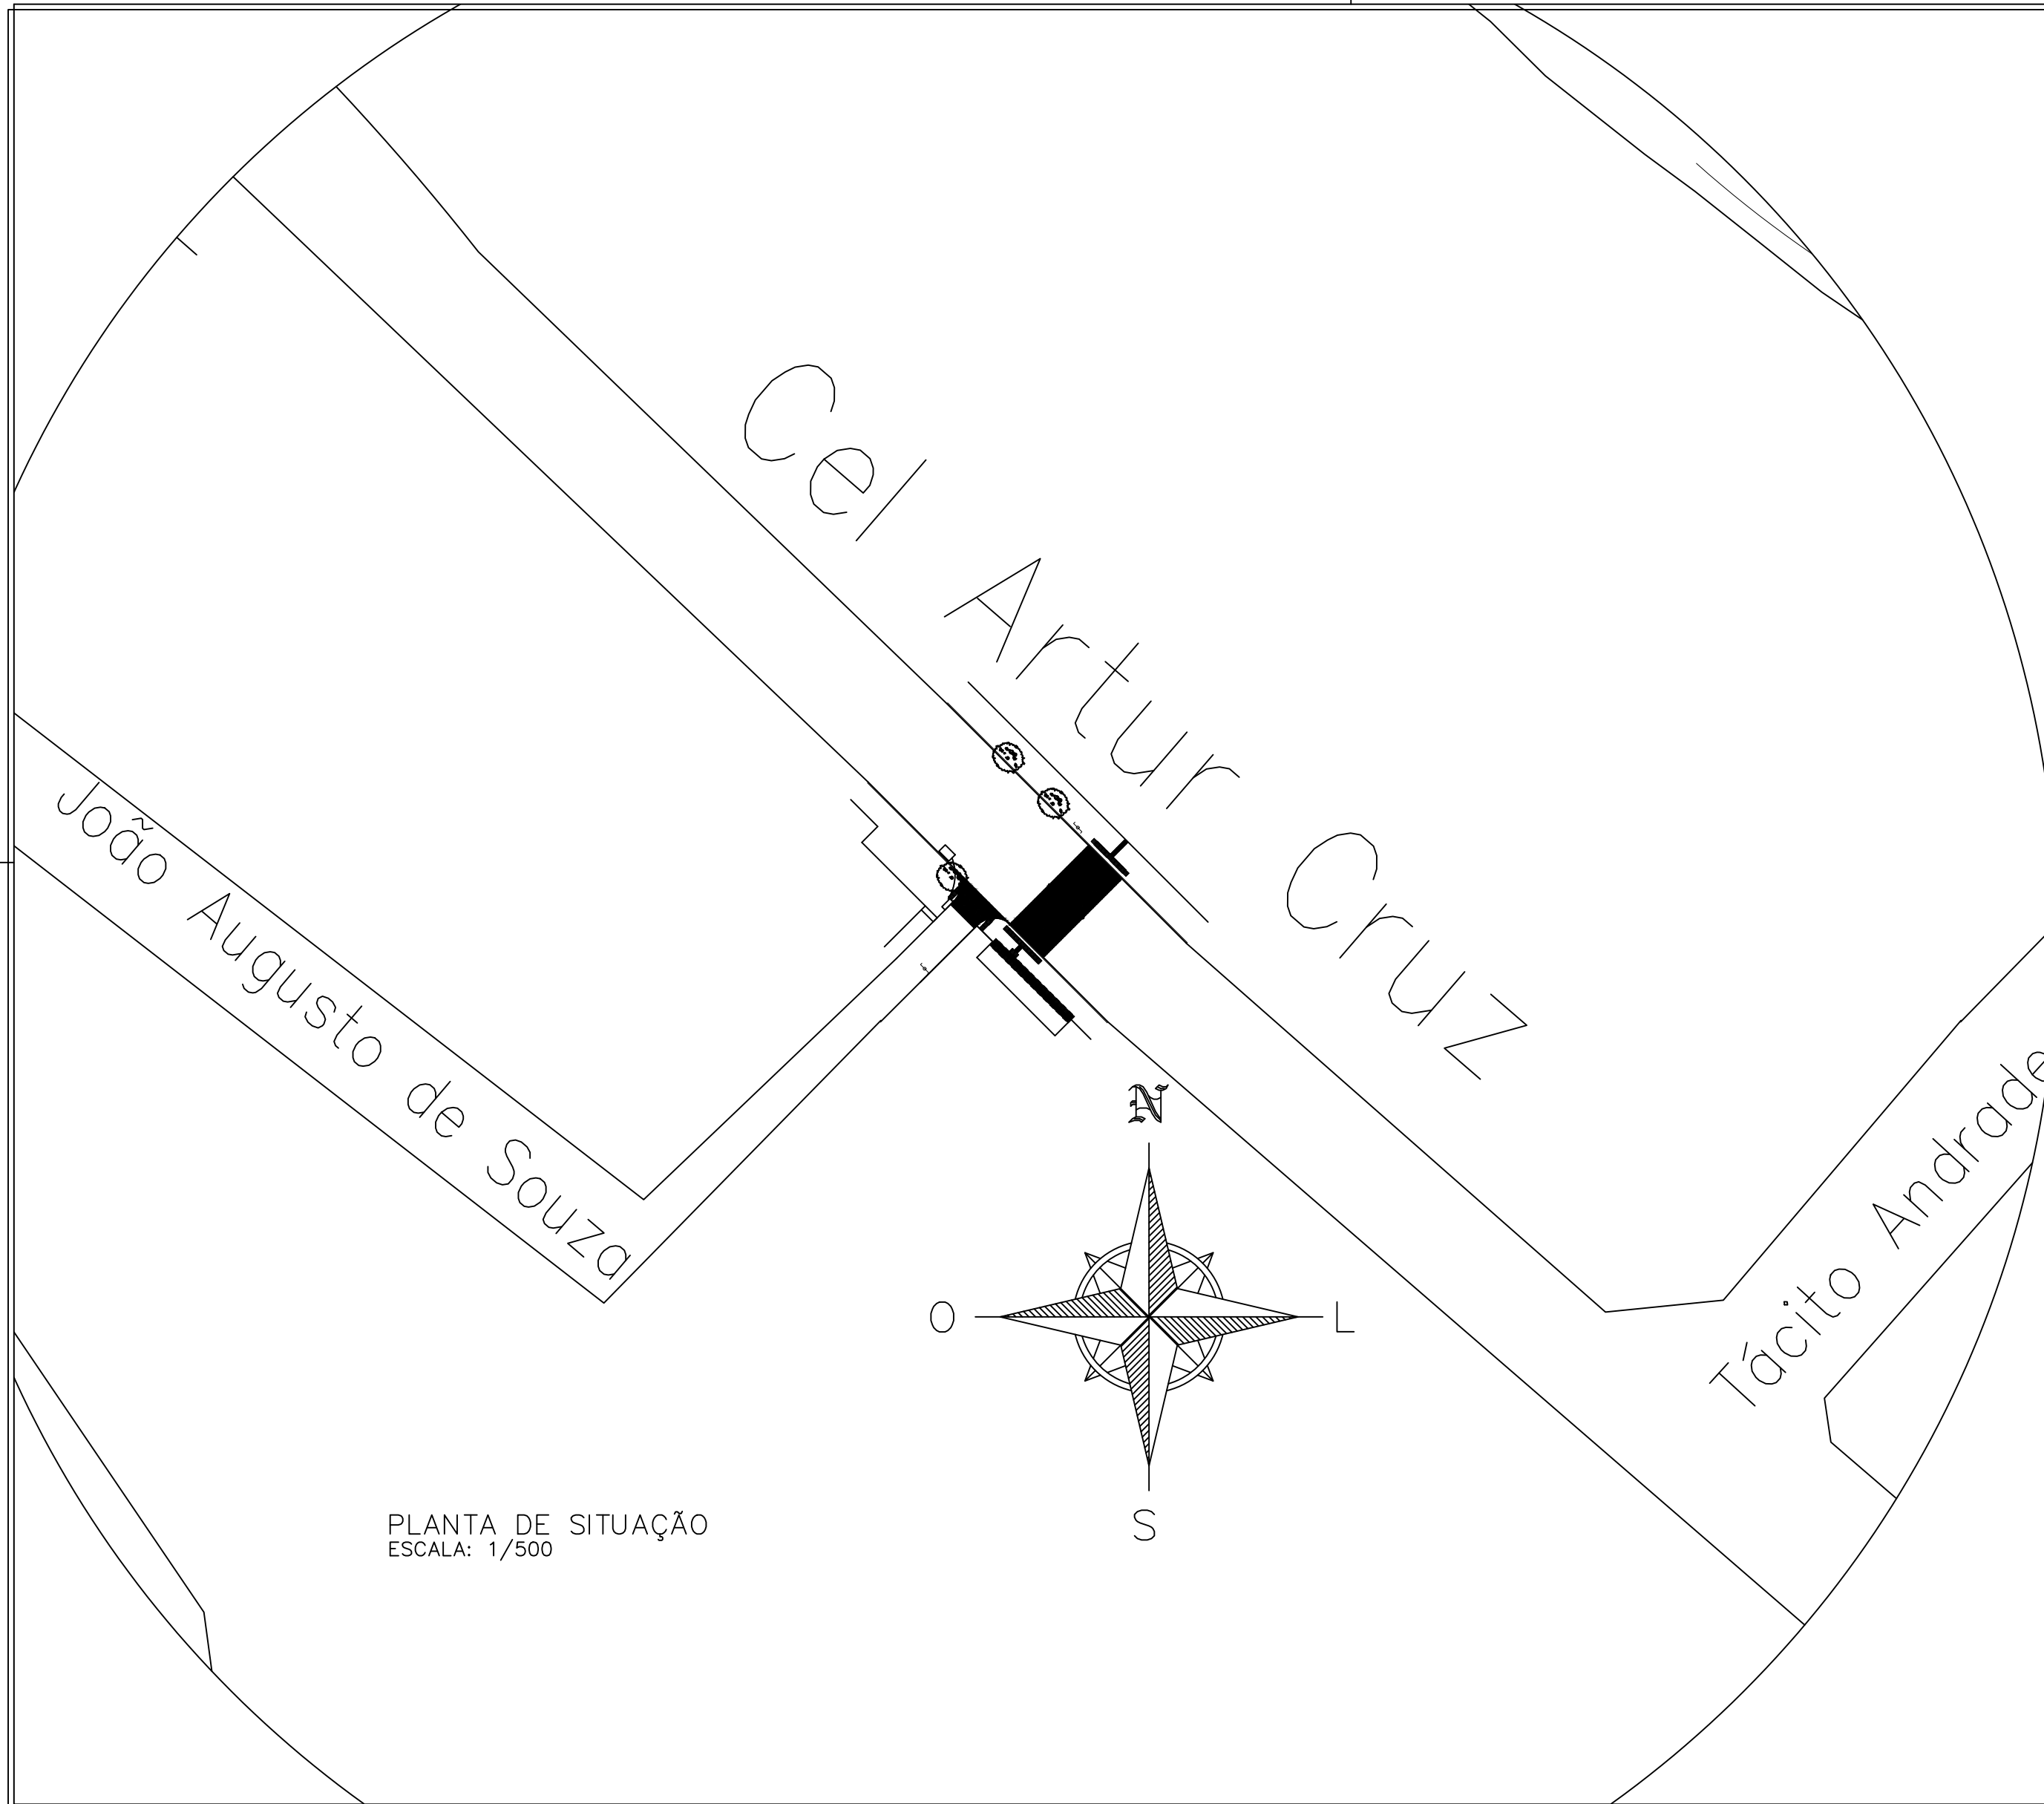


	PREFEITURA MUNICIPAL DE CATAGUASES	
	SECRETARIA MUNICIPAL DE OBRAS	
DATA 28/06/2023	PROJETO URBANO	
	Faixas de pedestre	
PREFEITO	SECRETÁRIO DE OBRAS	LEVANTAMENTO
José Inácio Peixoto Parreiras Henriques	José Maria Magalhães Sasso	Wladimir Isaac

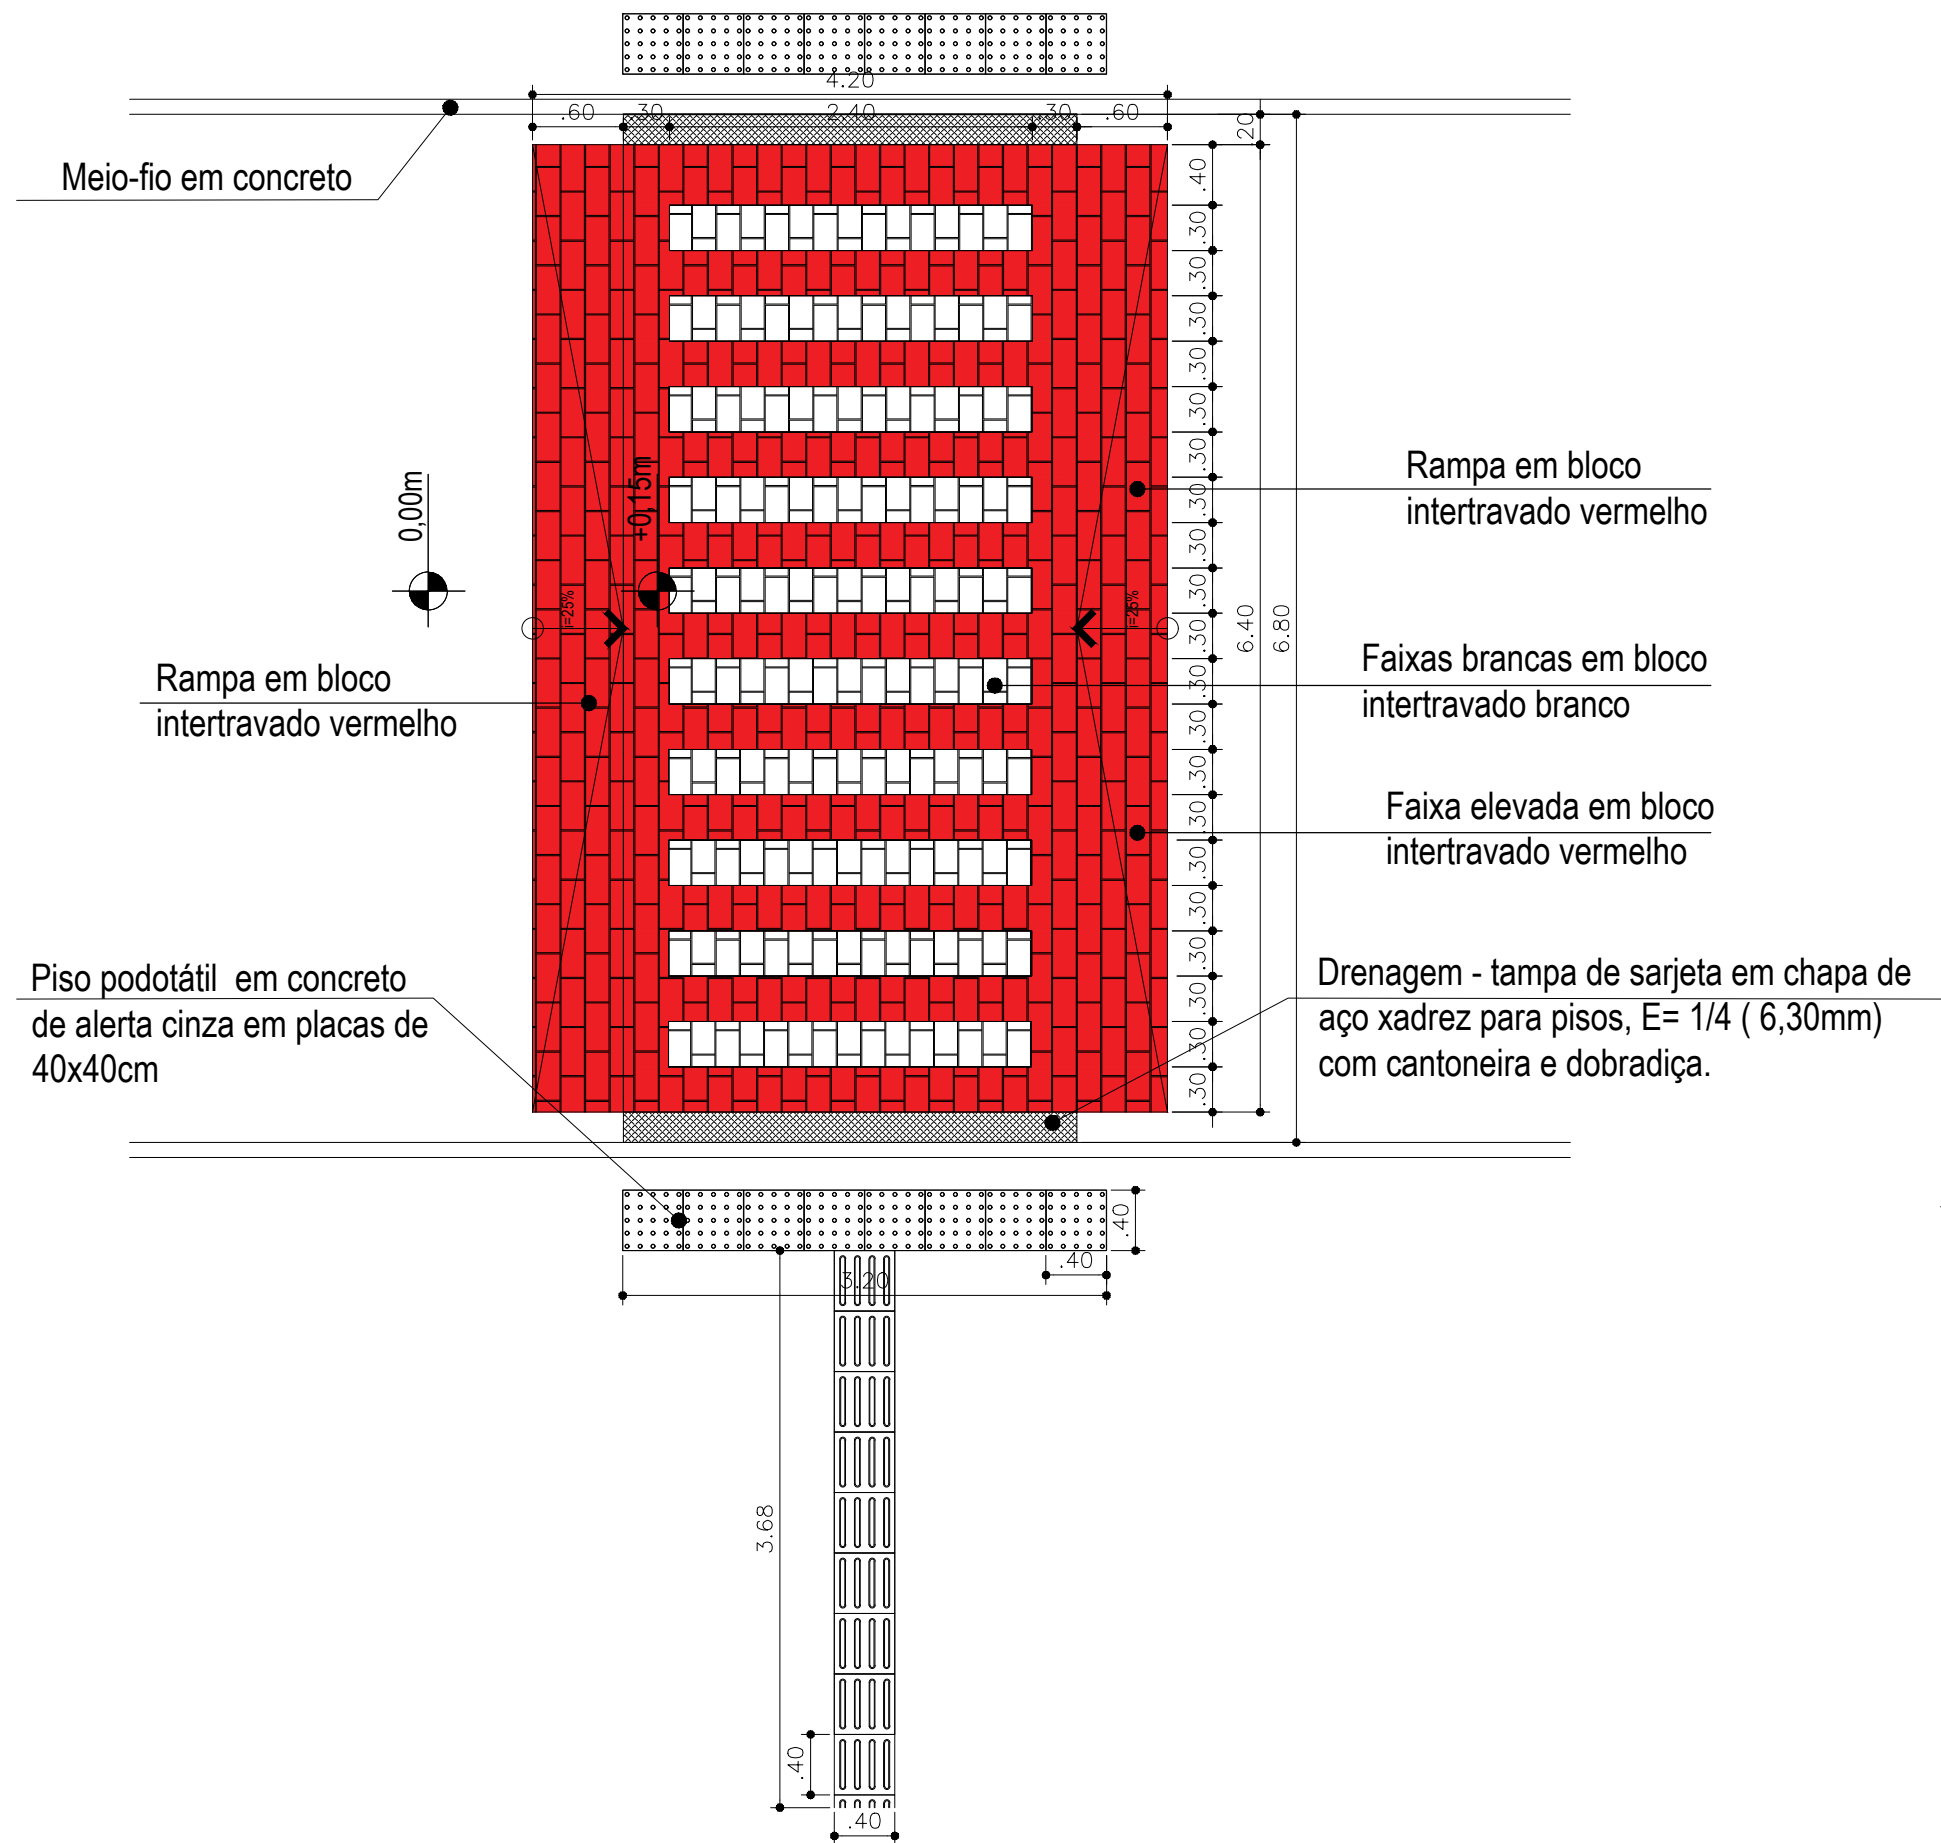

3 DETALHAMENTO DA FAIXA DE PEDESTRE 01 ELEVADA
ESCALA 1:50


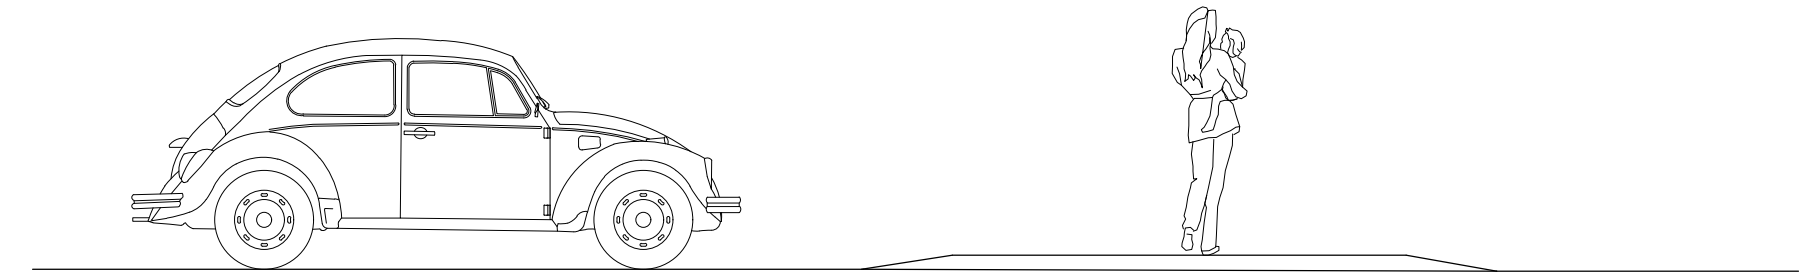


5 CORTE TRASNVERSAL
ESCALA 1:50

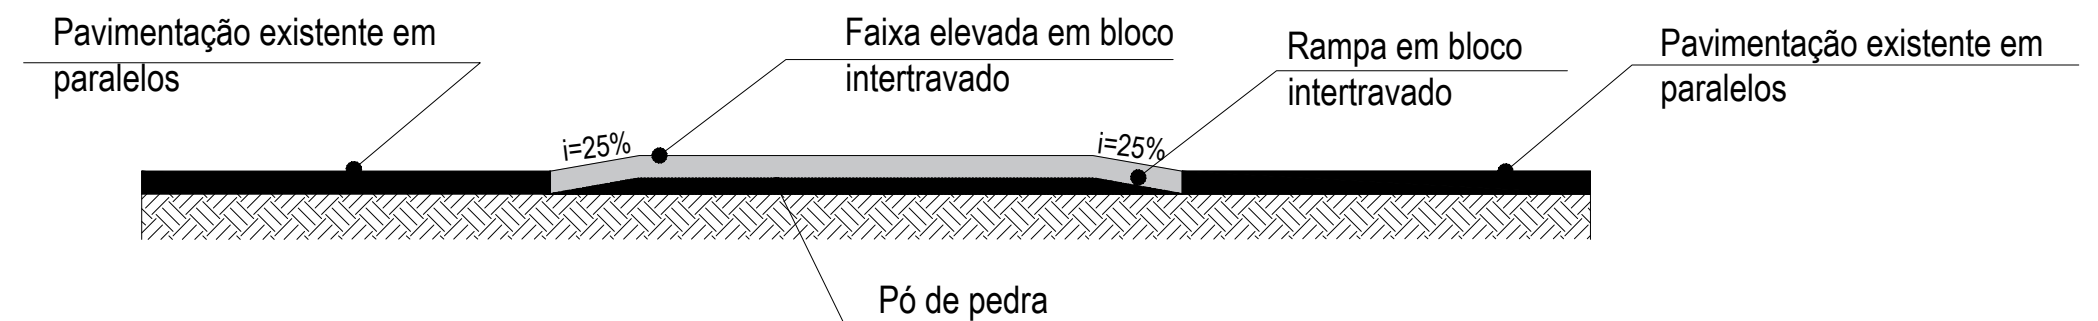


4 CORTE TRASNVERSAL DETALHADO
ESCALA 1:50


PREFEITURA MUNICIPAL DE CATAGUASES				
PROJETO: PROJETO PADRÃO FAIXA DE PEDESTRE ELEVADA				
LOCAL DA OBRA: AVENIDA ASTOLFO DUTRA – CENTRO CATAGUASES–MG				
PREFEITO MUNICIPAL JOSÉ INACIO PEIXOTO PARREIRAS HENRIQUES				
DESENHO LÍVIA MARISE SILVESTRE SILVA			SECRETÁRIO DE OBRAS JOSÉ MARIA MAGALHÃES SASSO	
FOLHA	DATA	ESCALA	DESENHO	DISCRIMINAÇÃO
02 / 02	02/06/2023	A INDICAR	CRP	PLANTA BAIXA E DETALHES

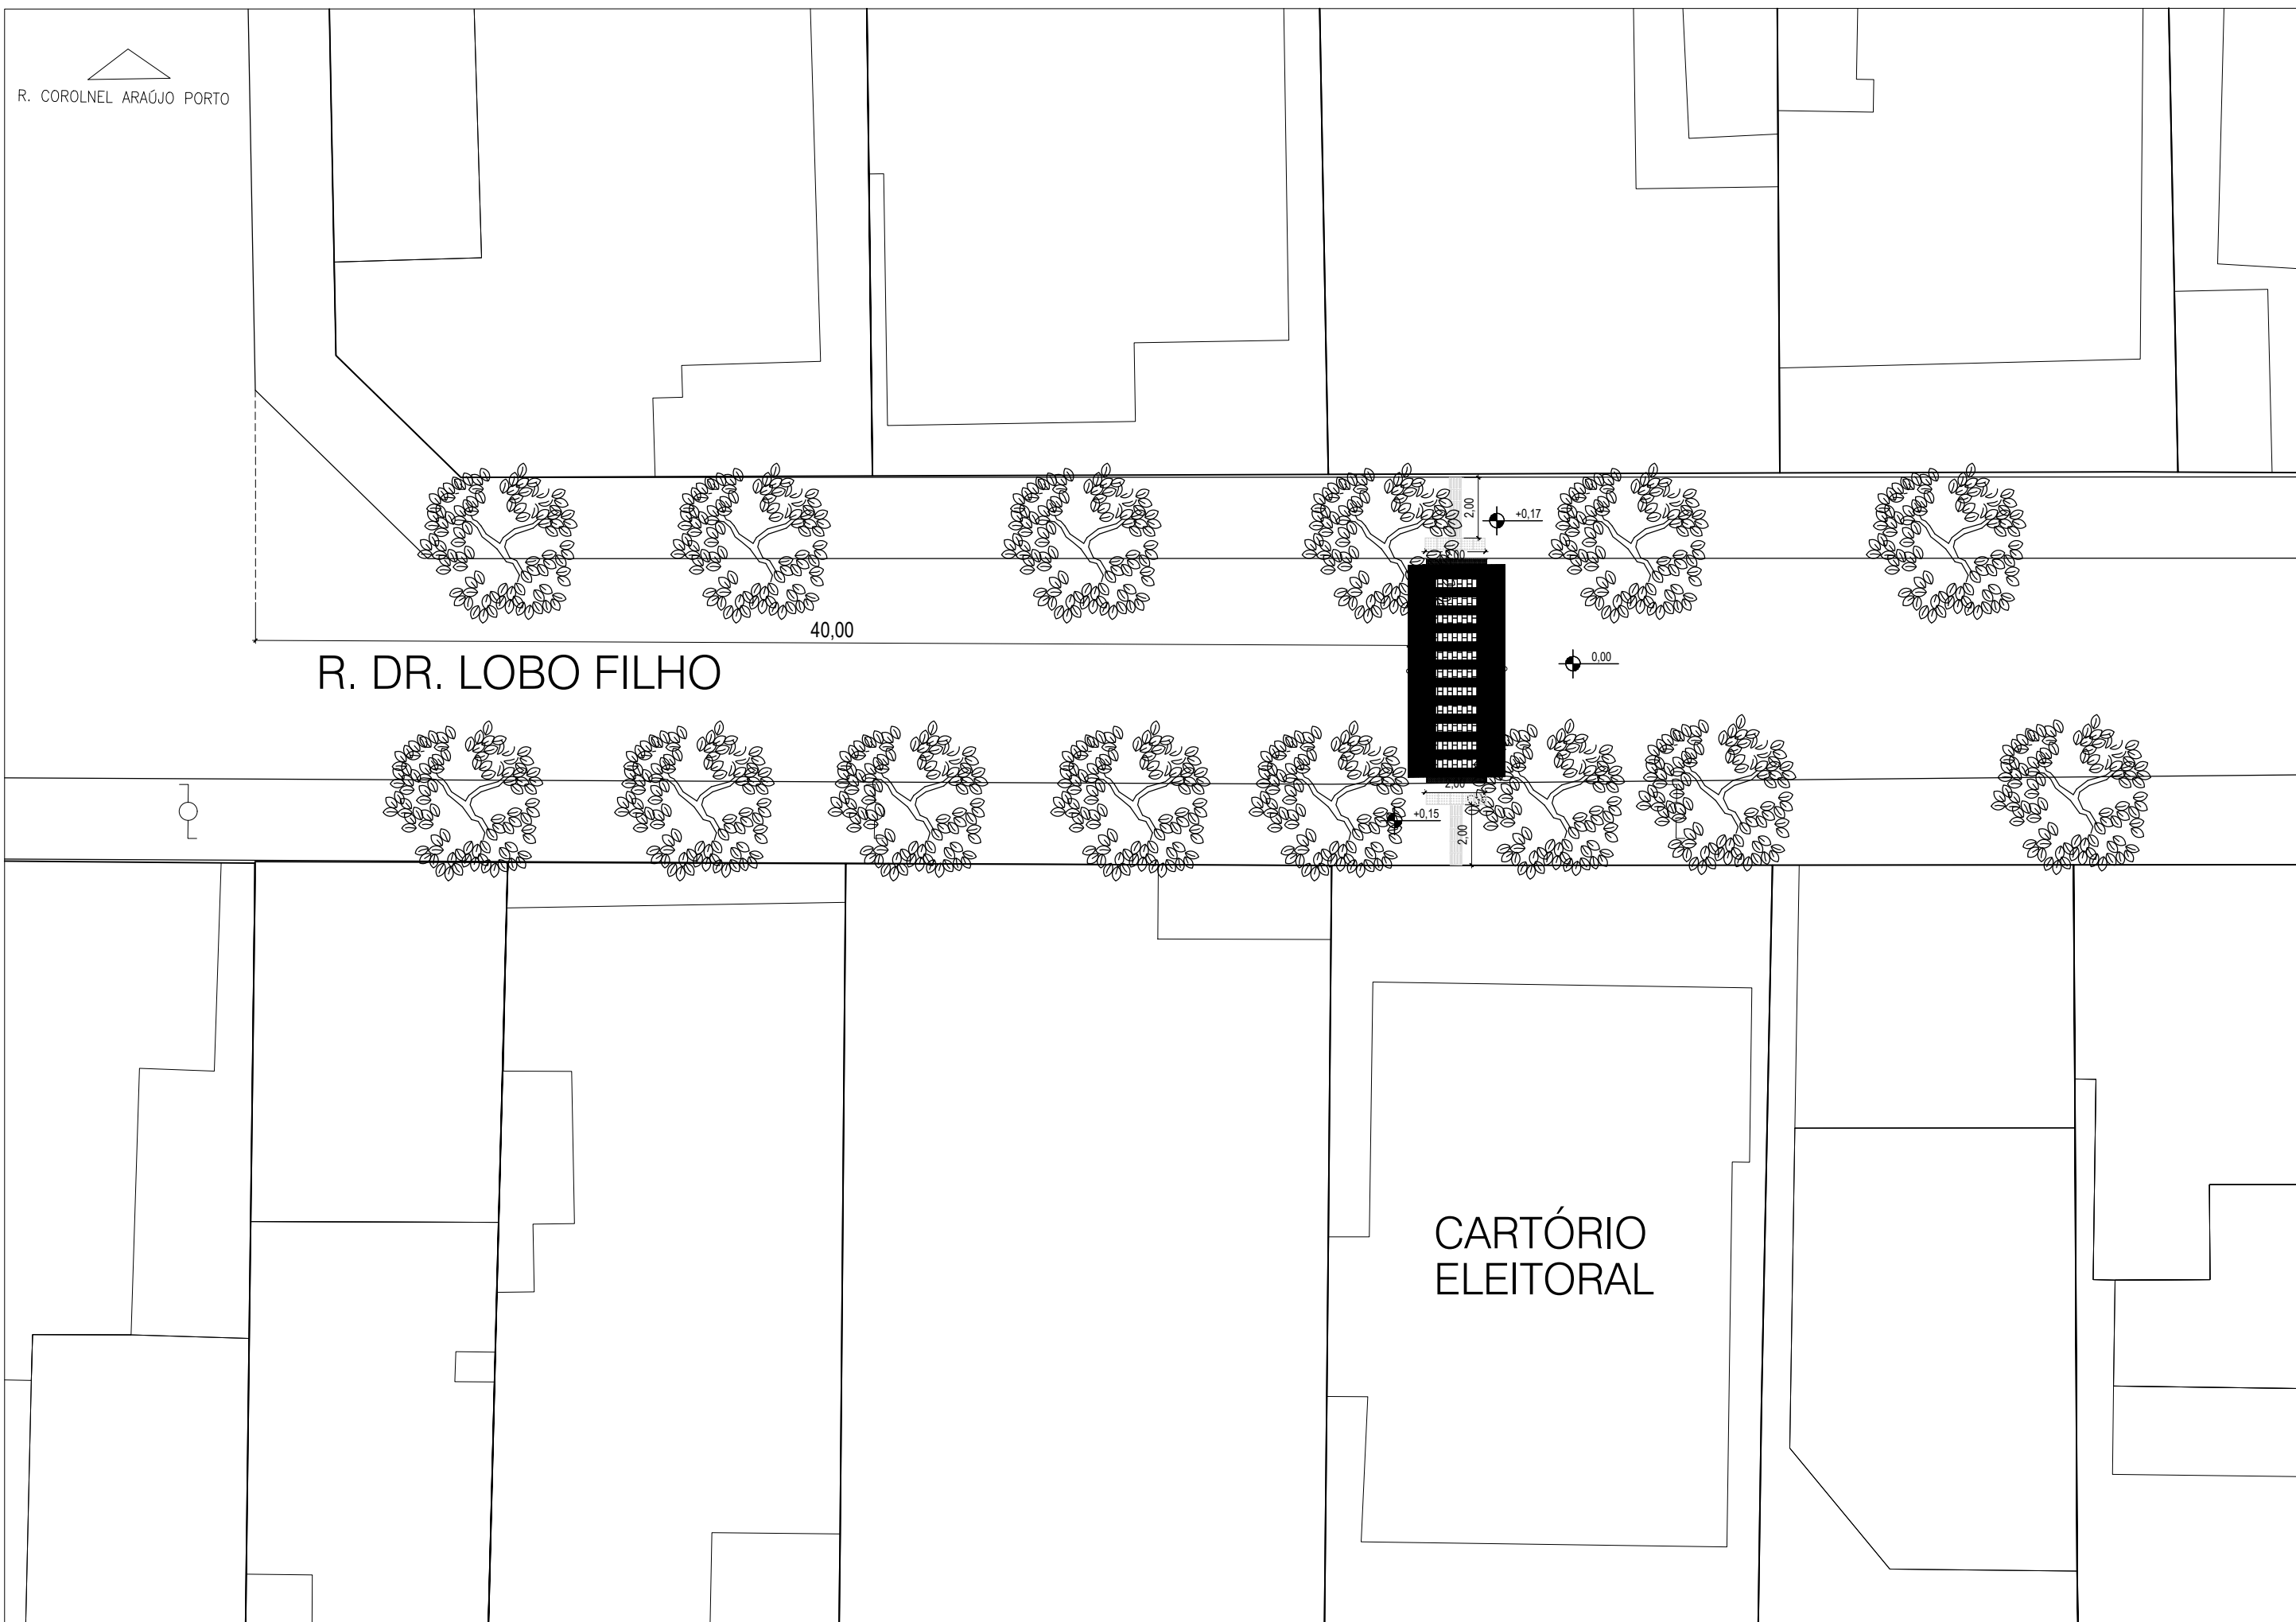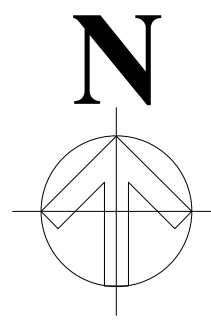

1 PLANTA BAIXA
ESCALA 1:200

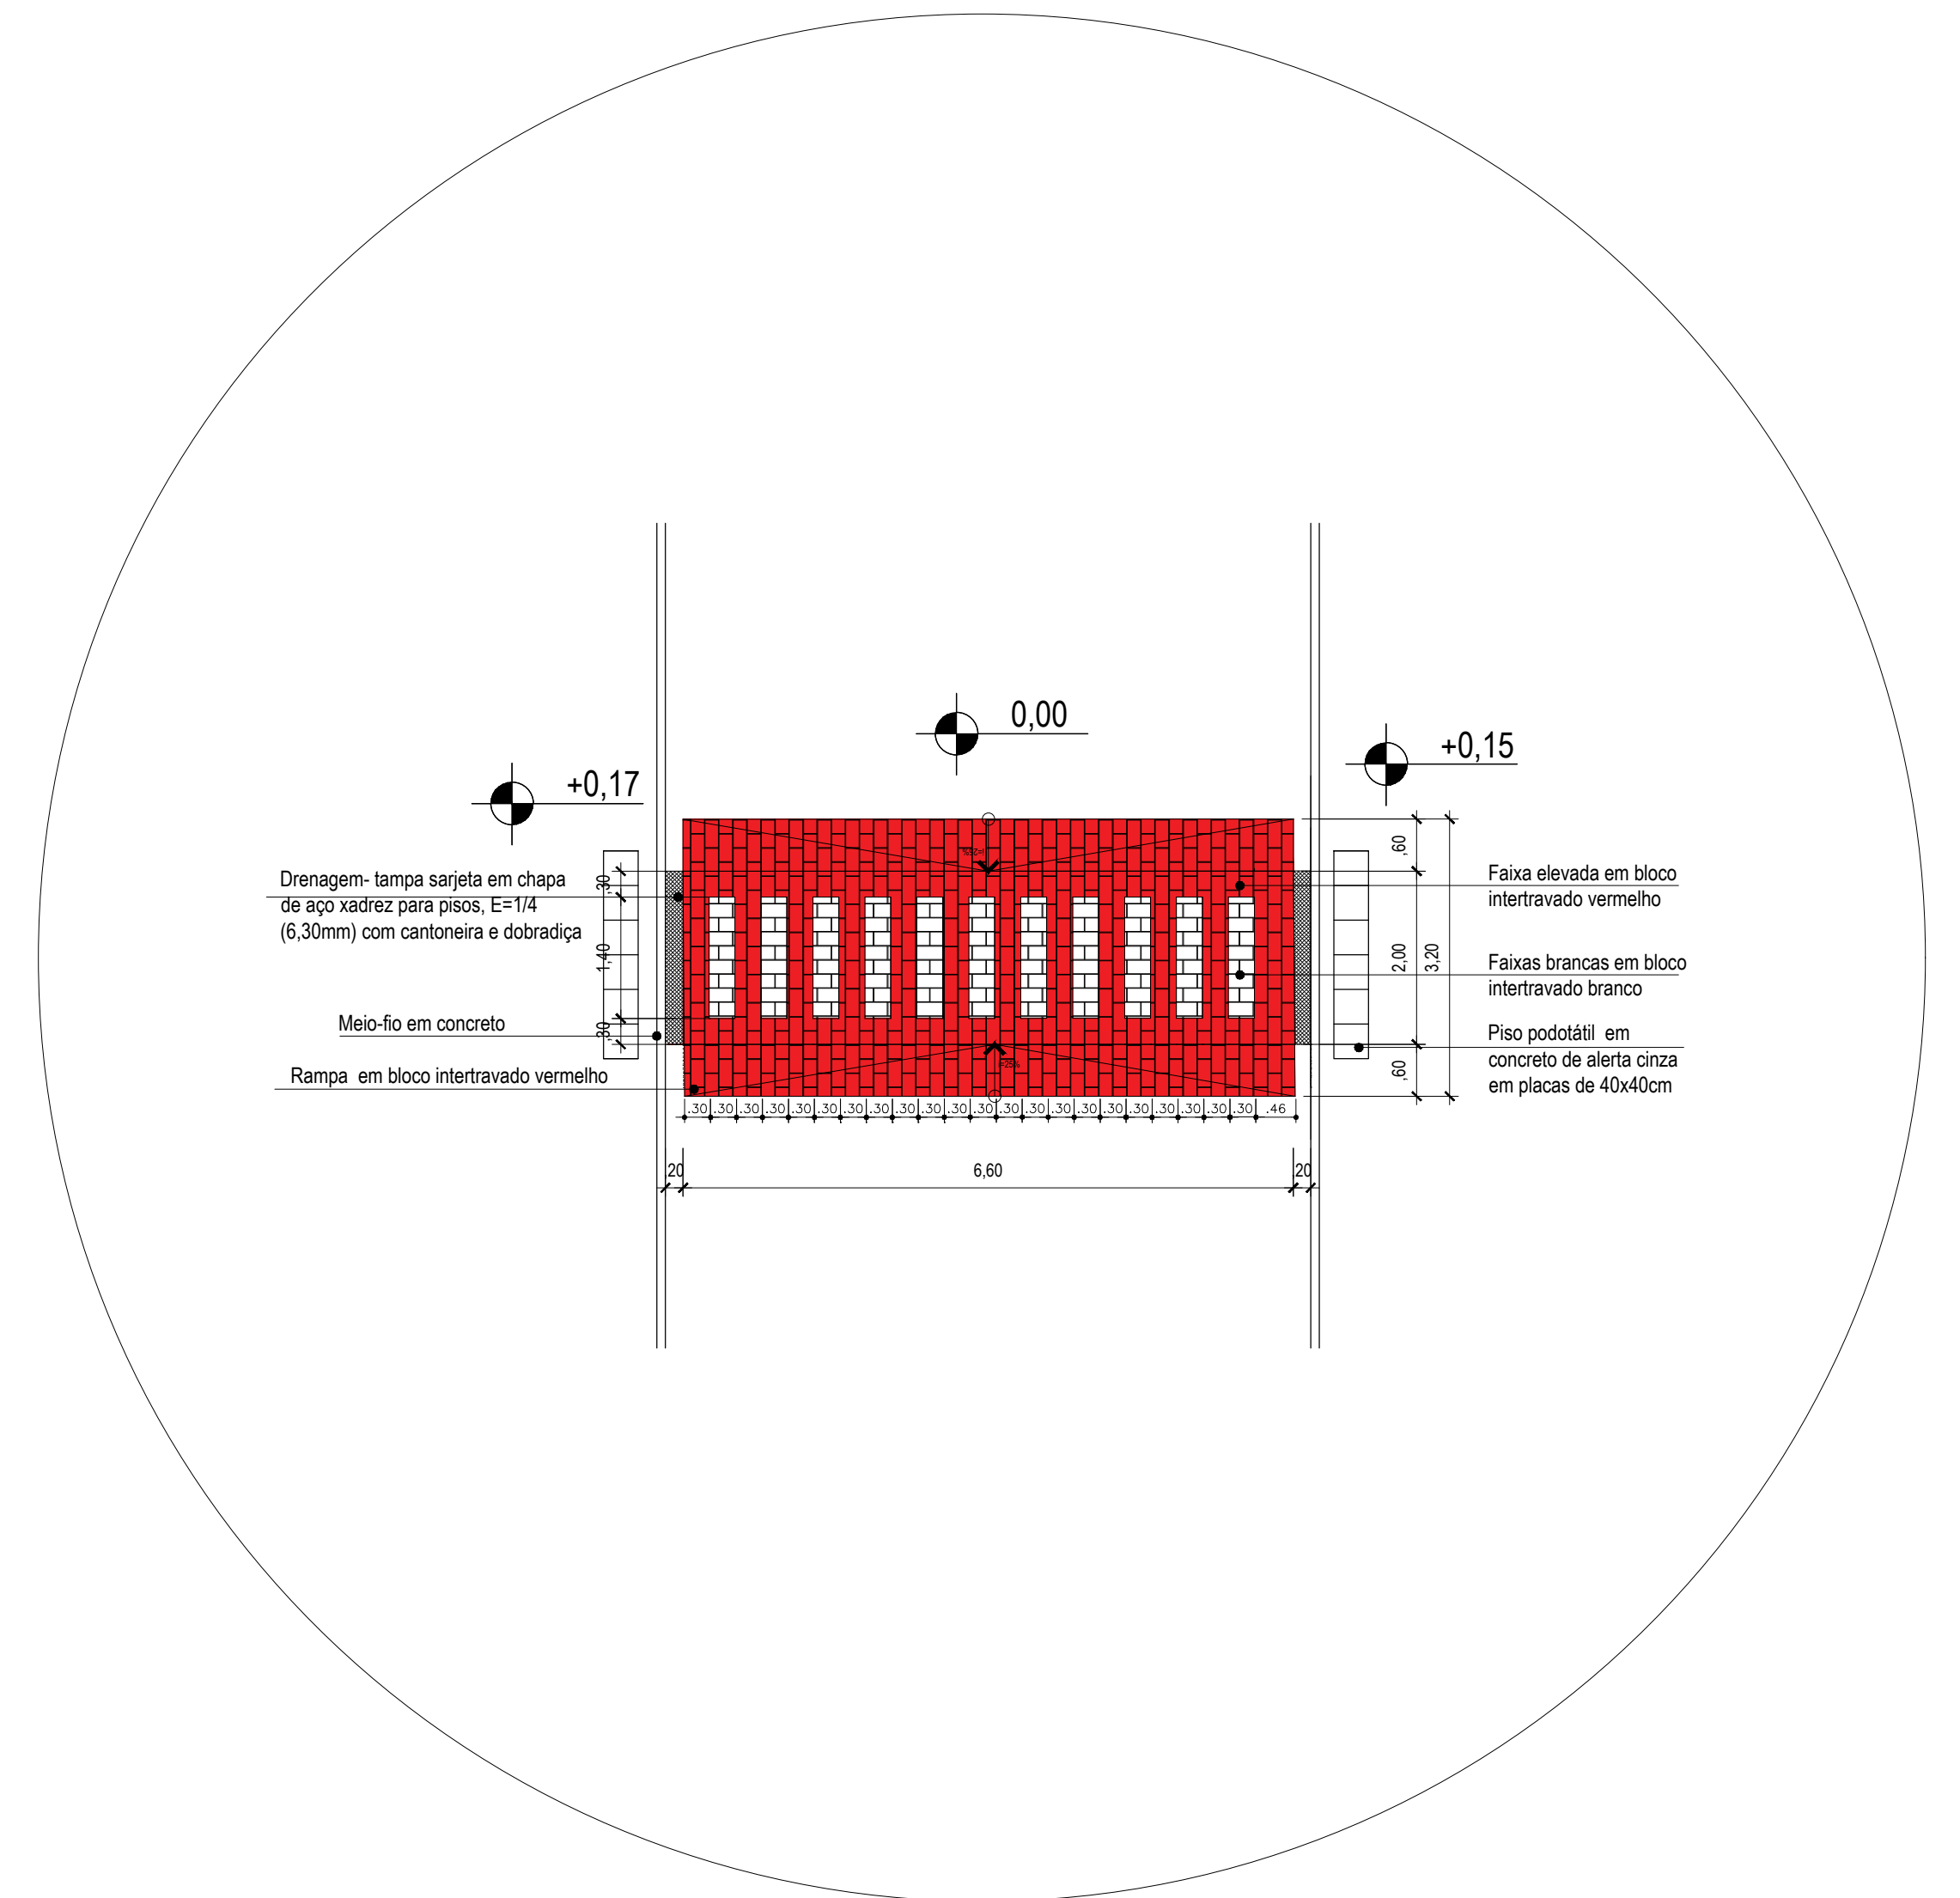

2 DETALHAMENTO DA FAIXA
ESCALA 1:75

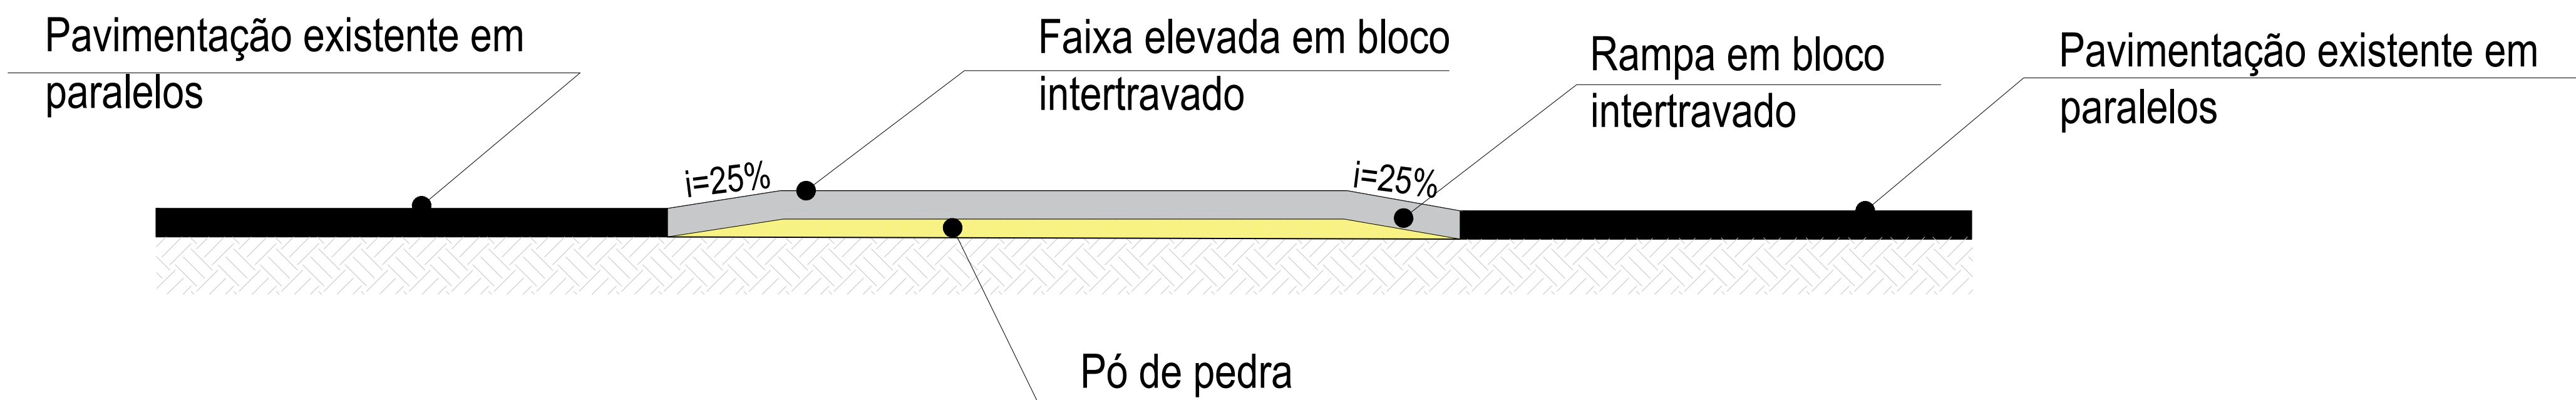


3 CORTE TRANSVERSAL DETALHADO
ESCALA 1:25




4 CORTE TRANSVERSAL
ESCALA 1:25


PREFEITURA MUNICIPAL DE CATAGUASES				
PROJETO: FAIXA DE PEDESTRE ELEVADA				
LOCAL DA OBRA: RUA DOUTOR LOBO FILHO,CENTRO CATAGUASES-MG				
PREFEITO MUNICIPAL JOSE INACIO PEIXOTO PARREIRAS HENRIQUES				
DESENHO BIANCA THEODOSIO MARRINHO		SECRETÁRIO DE OBRAS JOSE MARIA MAGALHÃES SASSO		
FOLHA	DATA	ESCALA	DESENHO	DISCRIMINAÇÃO
01 / 01	22/11/2023	A INDICAR	CRP	PLANTA BAIXA E DETALHES

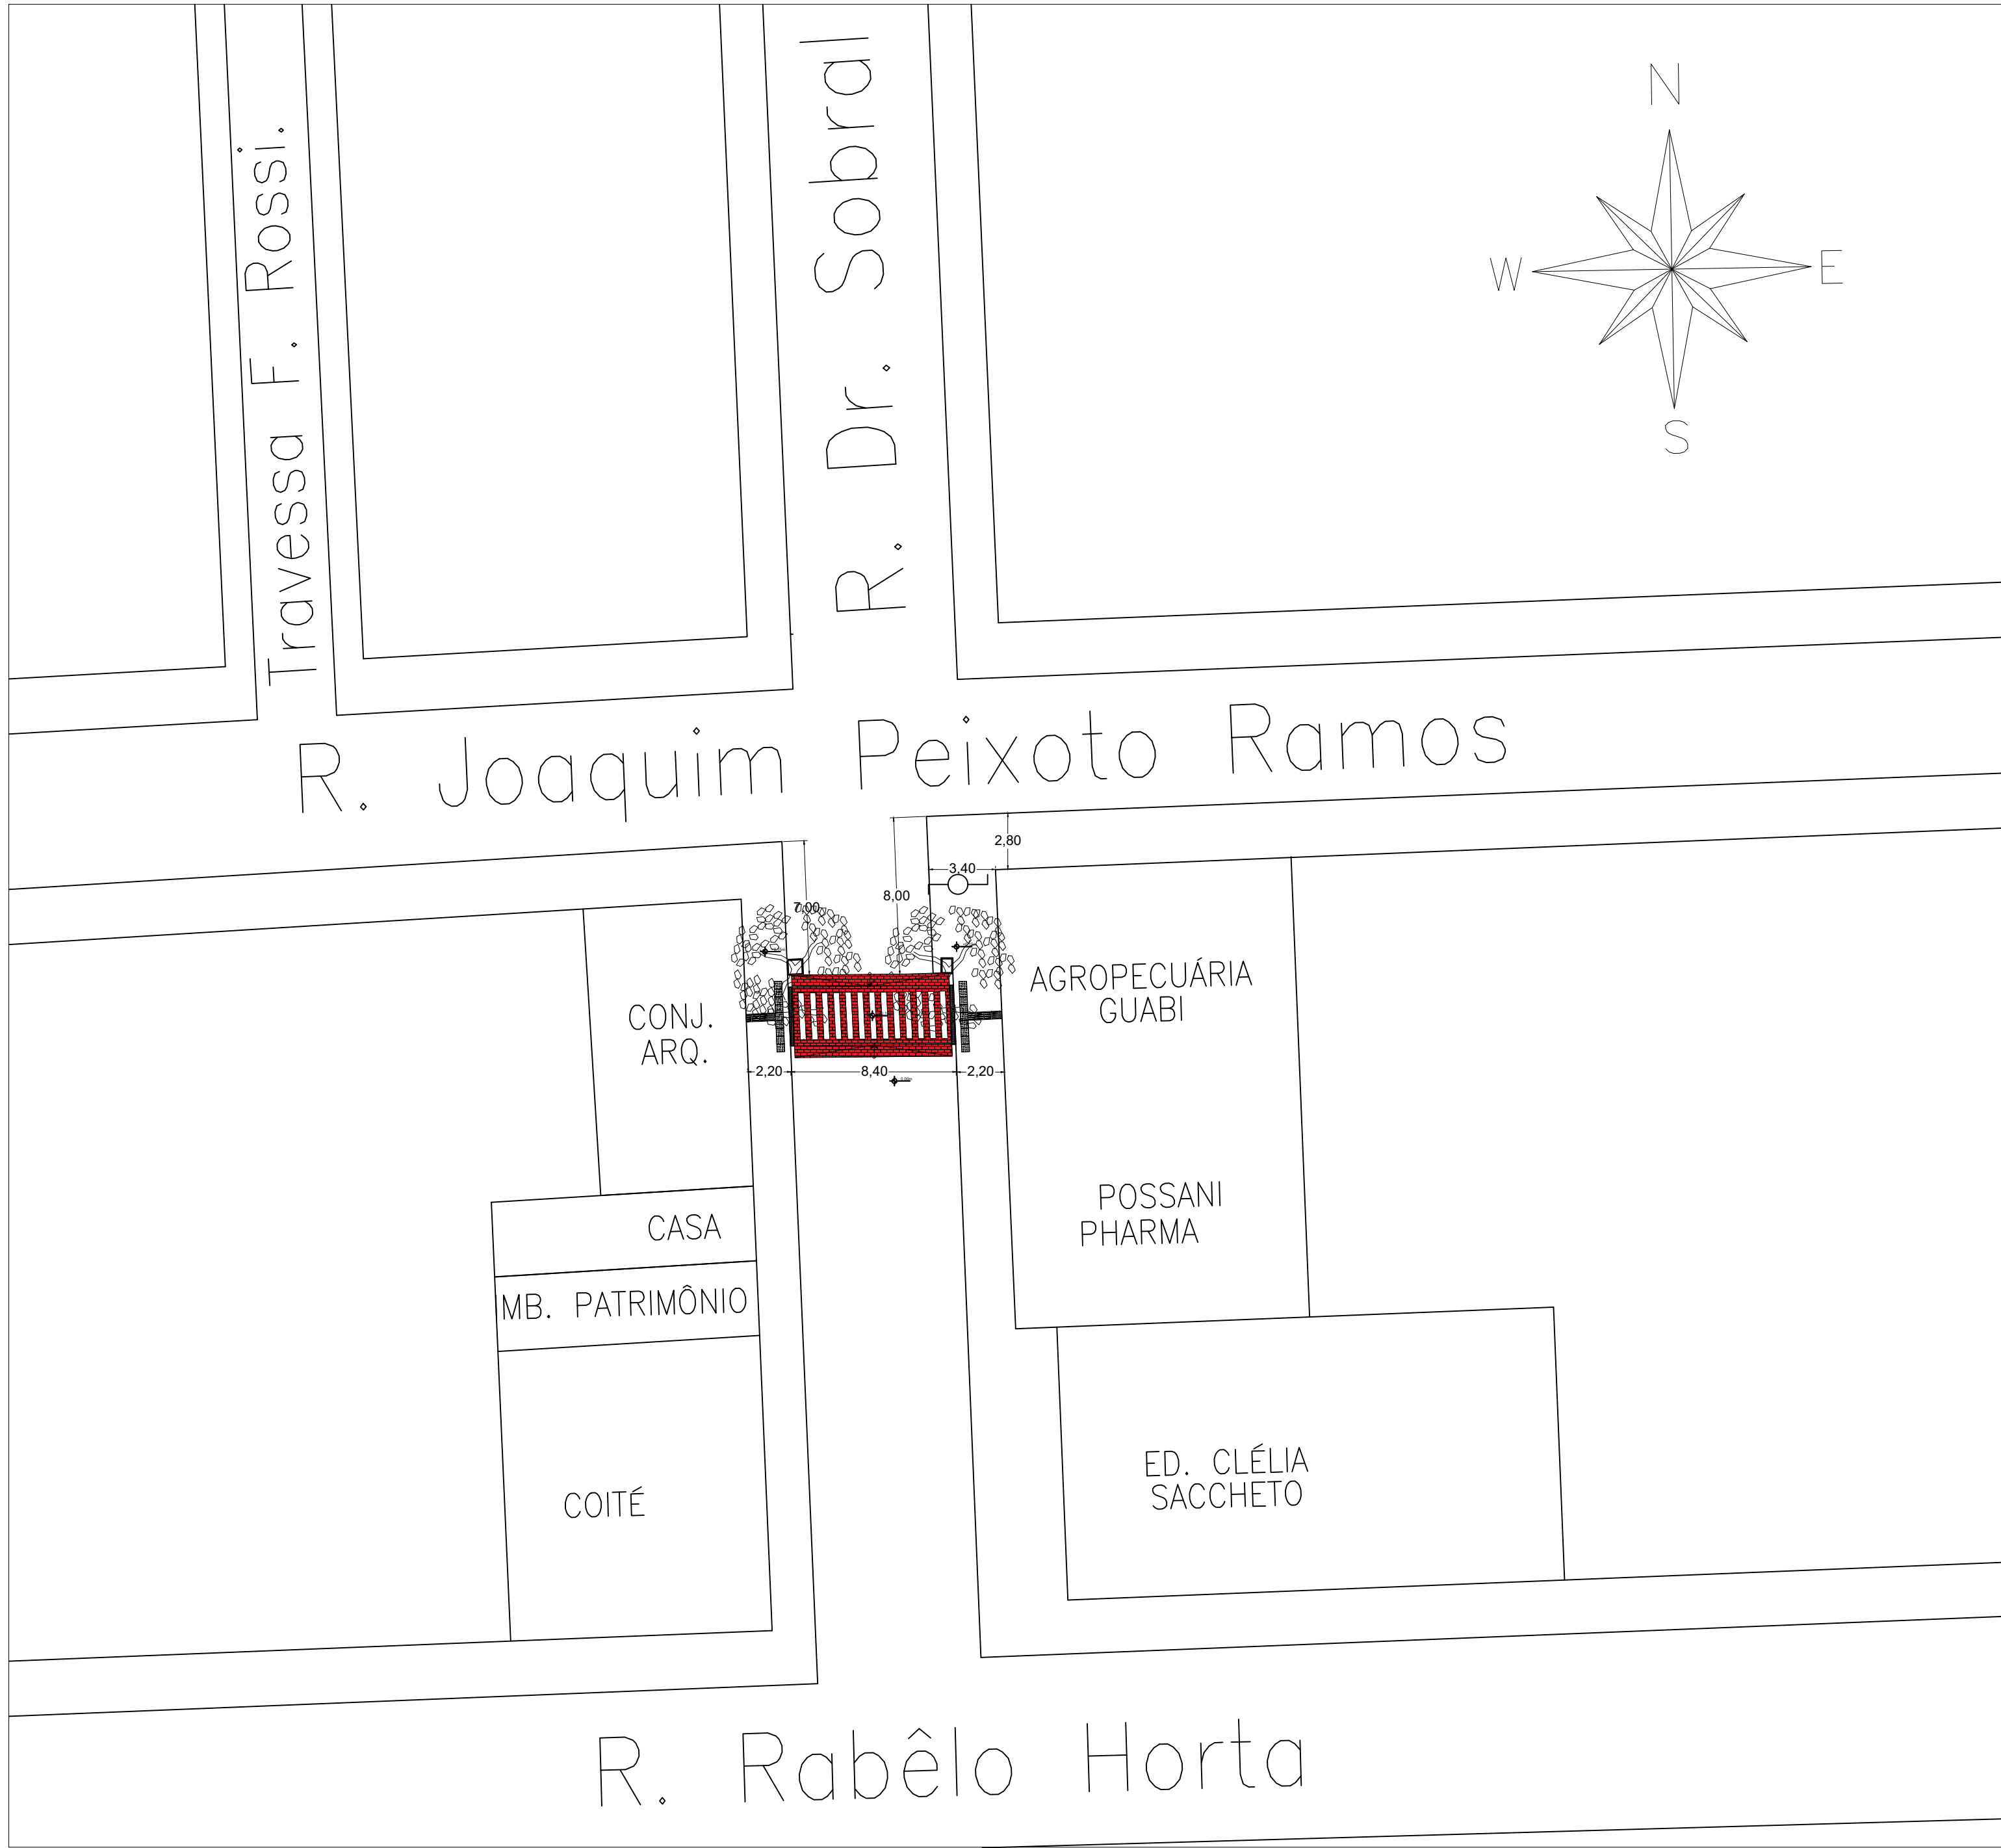


1 PLANTA BAIXA
ESCALA 1:250

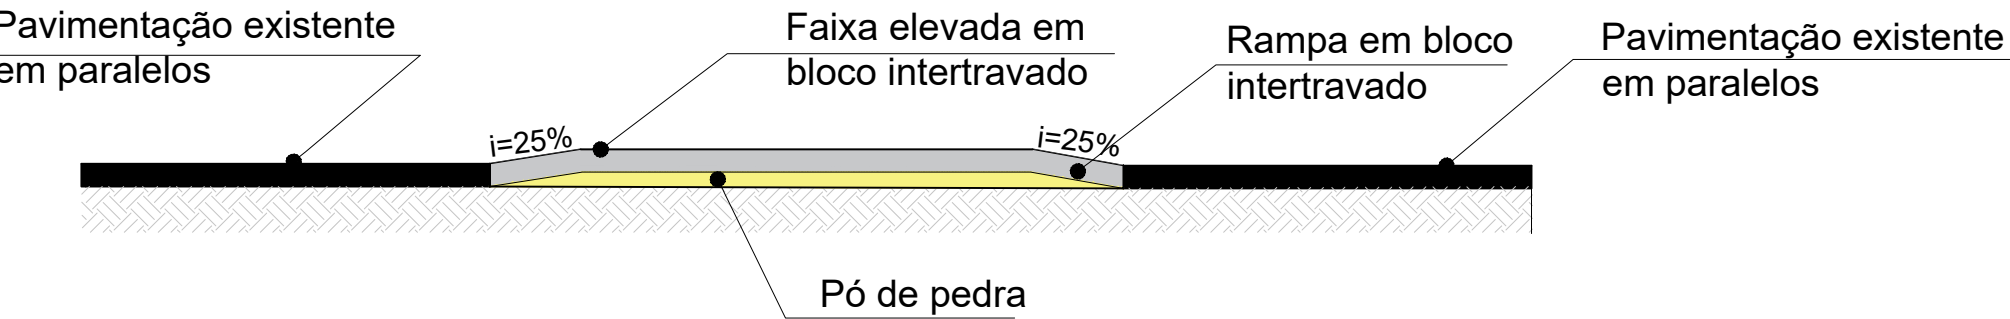


2 CORTE TRASNVERSAL DETALHADO
ESCALA 1:50

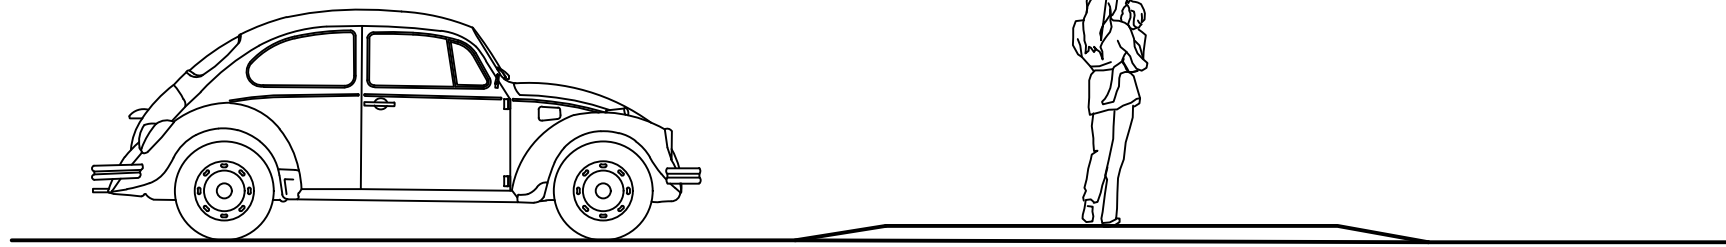


3 DETALHAMENTO FAIXA 02
ESCALA 1:200

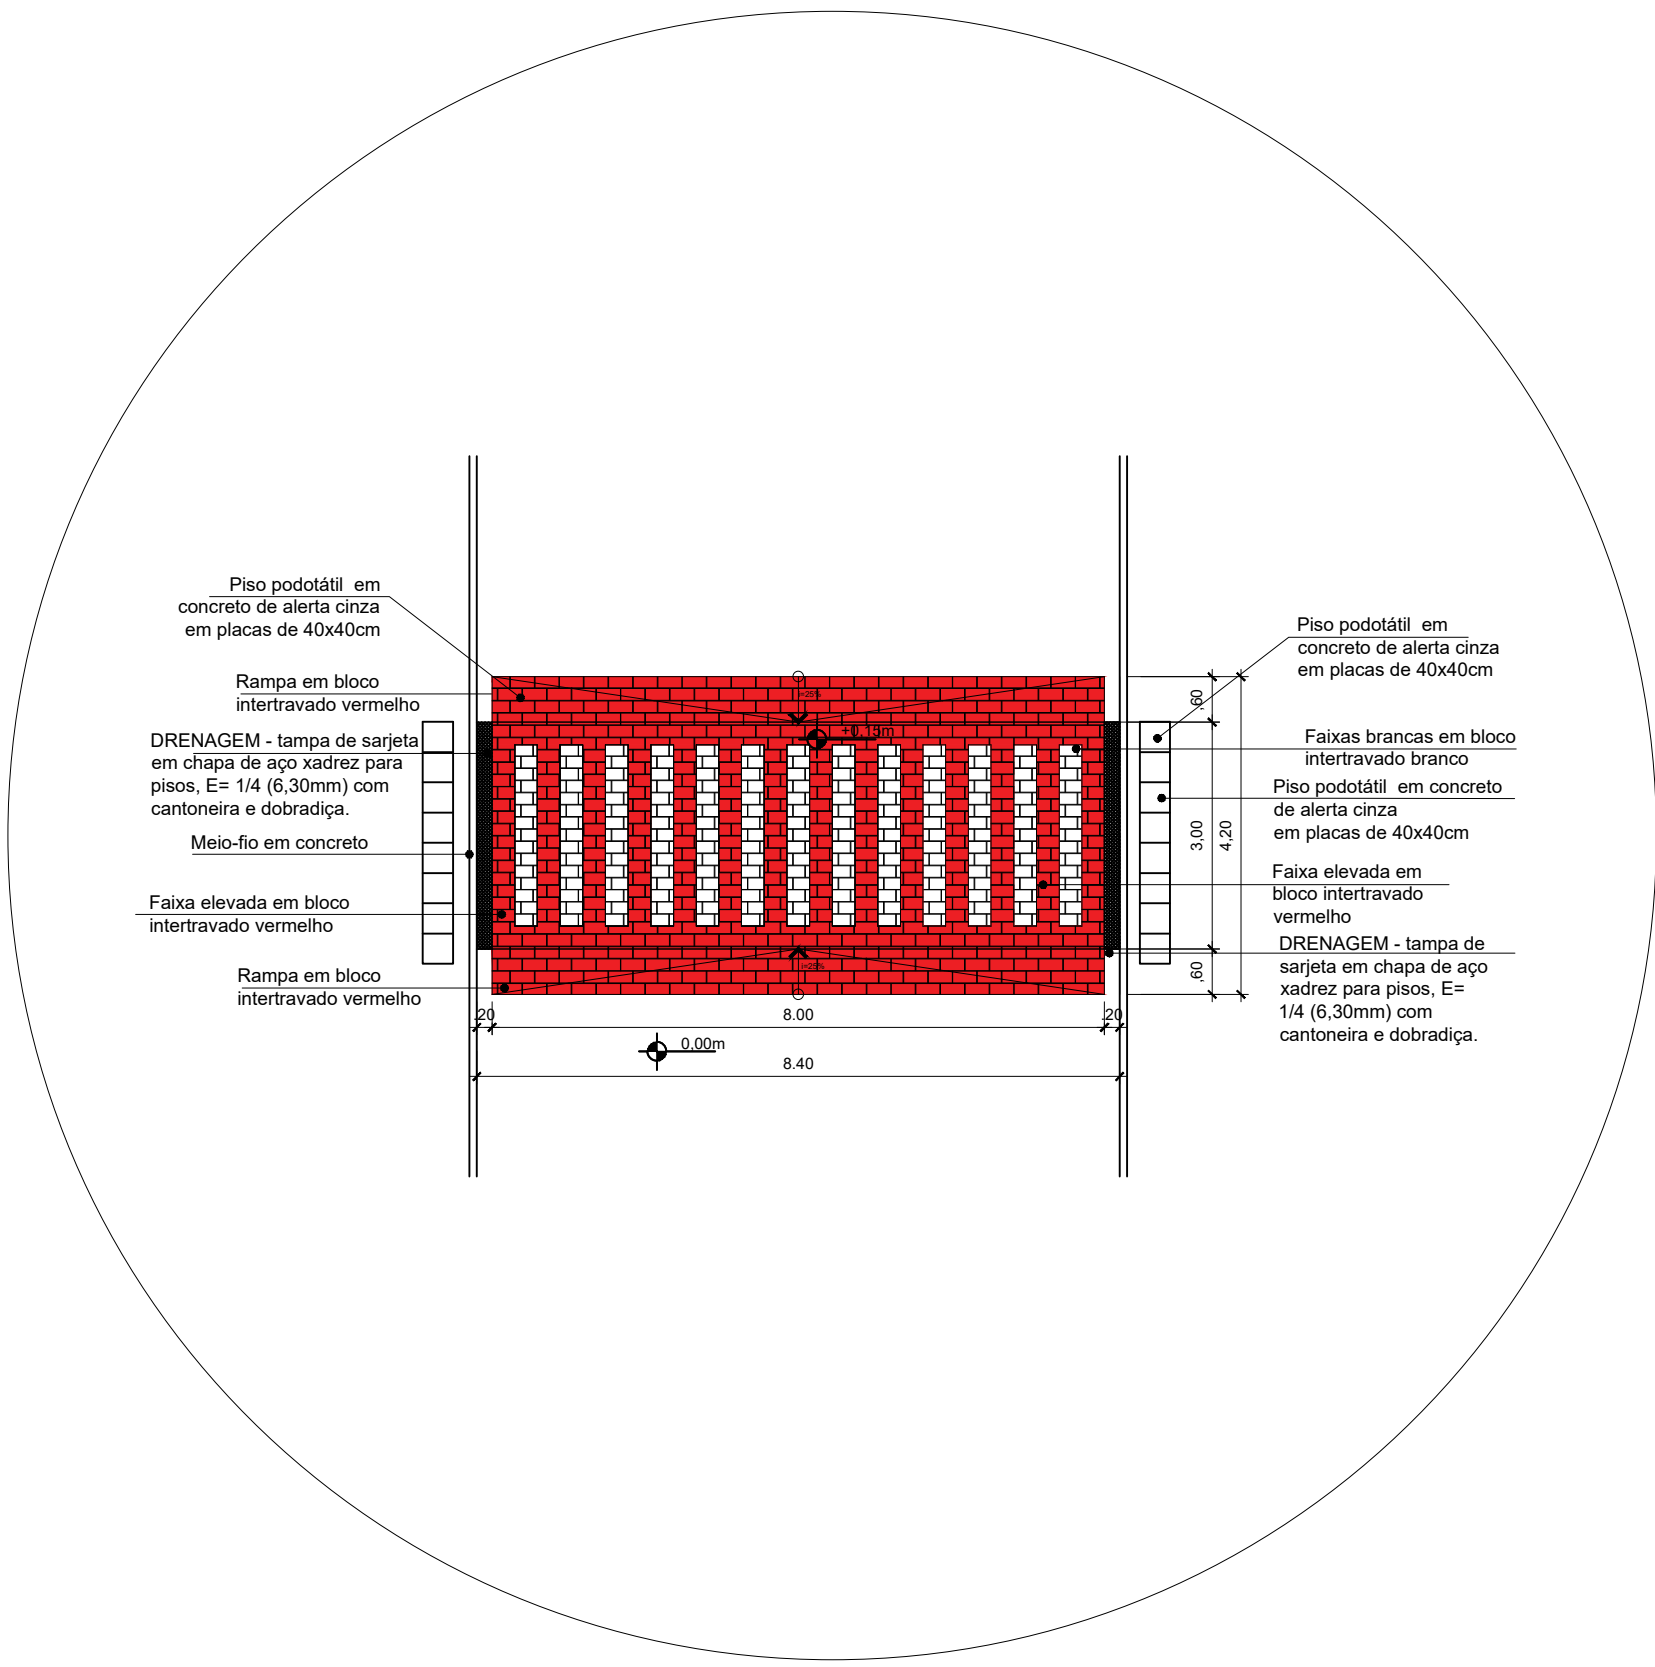

4 DETALHAMENTO DA FAIXA DE PEDESTRE ELEVADA
ESCALA 1:100

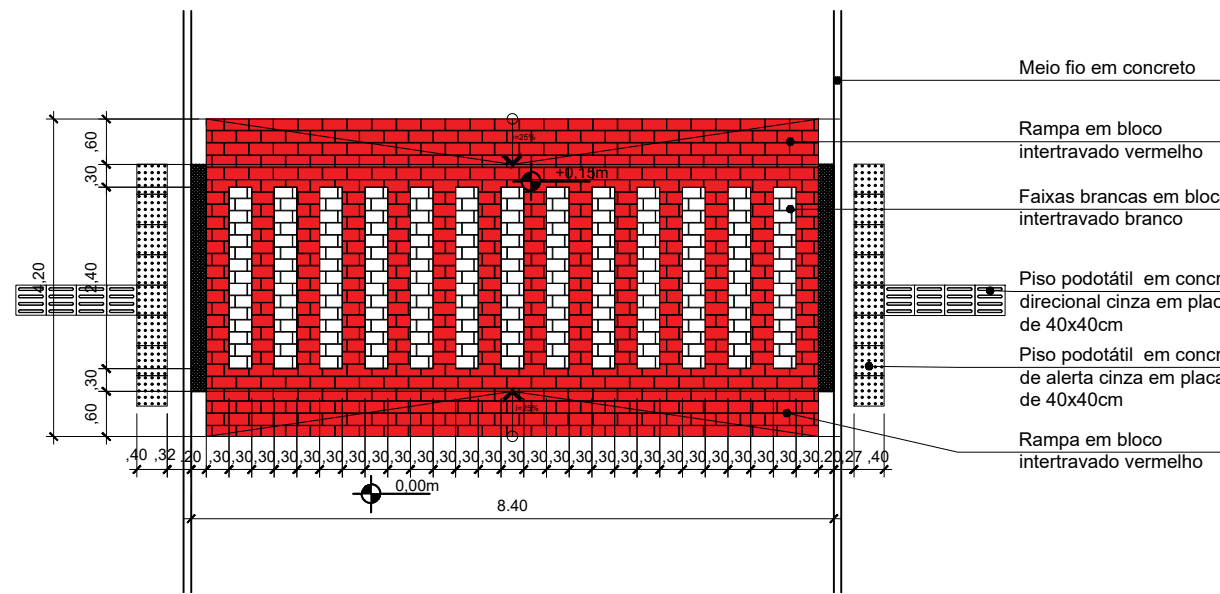


5 DETALHAMENTO COTADO DA FAIXA
ESCALA 1:100

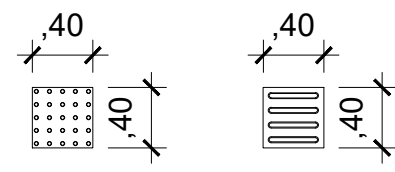


6 PISOS PODOTÁTEIS COTADOS
ESCALA 1:50


PREFEITURA MUNICIPAL DE CATAGUASES				
PROJETO: FAIXA DE PEDESTRE ELEVADA				
LOCAL DA OBRA: RUA TEN. LUIS RIBEIRO, VILA DOMINGOS LOPES CATAGUASES-MG				
PREFEITO MUNICIPAL JOSE INACIO PEIXOTO PARREIRAS HENRIQUES				
DESENHO BIANCA THEODOSIO MARINHO		SECRETÁRIO DE OBRAS JOSE MARIA MAGALHÃES SASSO		
FOLHA	DATA	ESCALA	DESENHO	DISCRIMINAÇÃO
01 / 01	05/06/2023	A INDICAR	CRP	PLANTA BAIXA E DETALHES

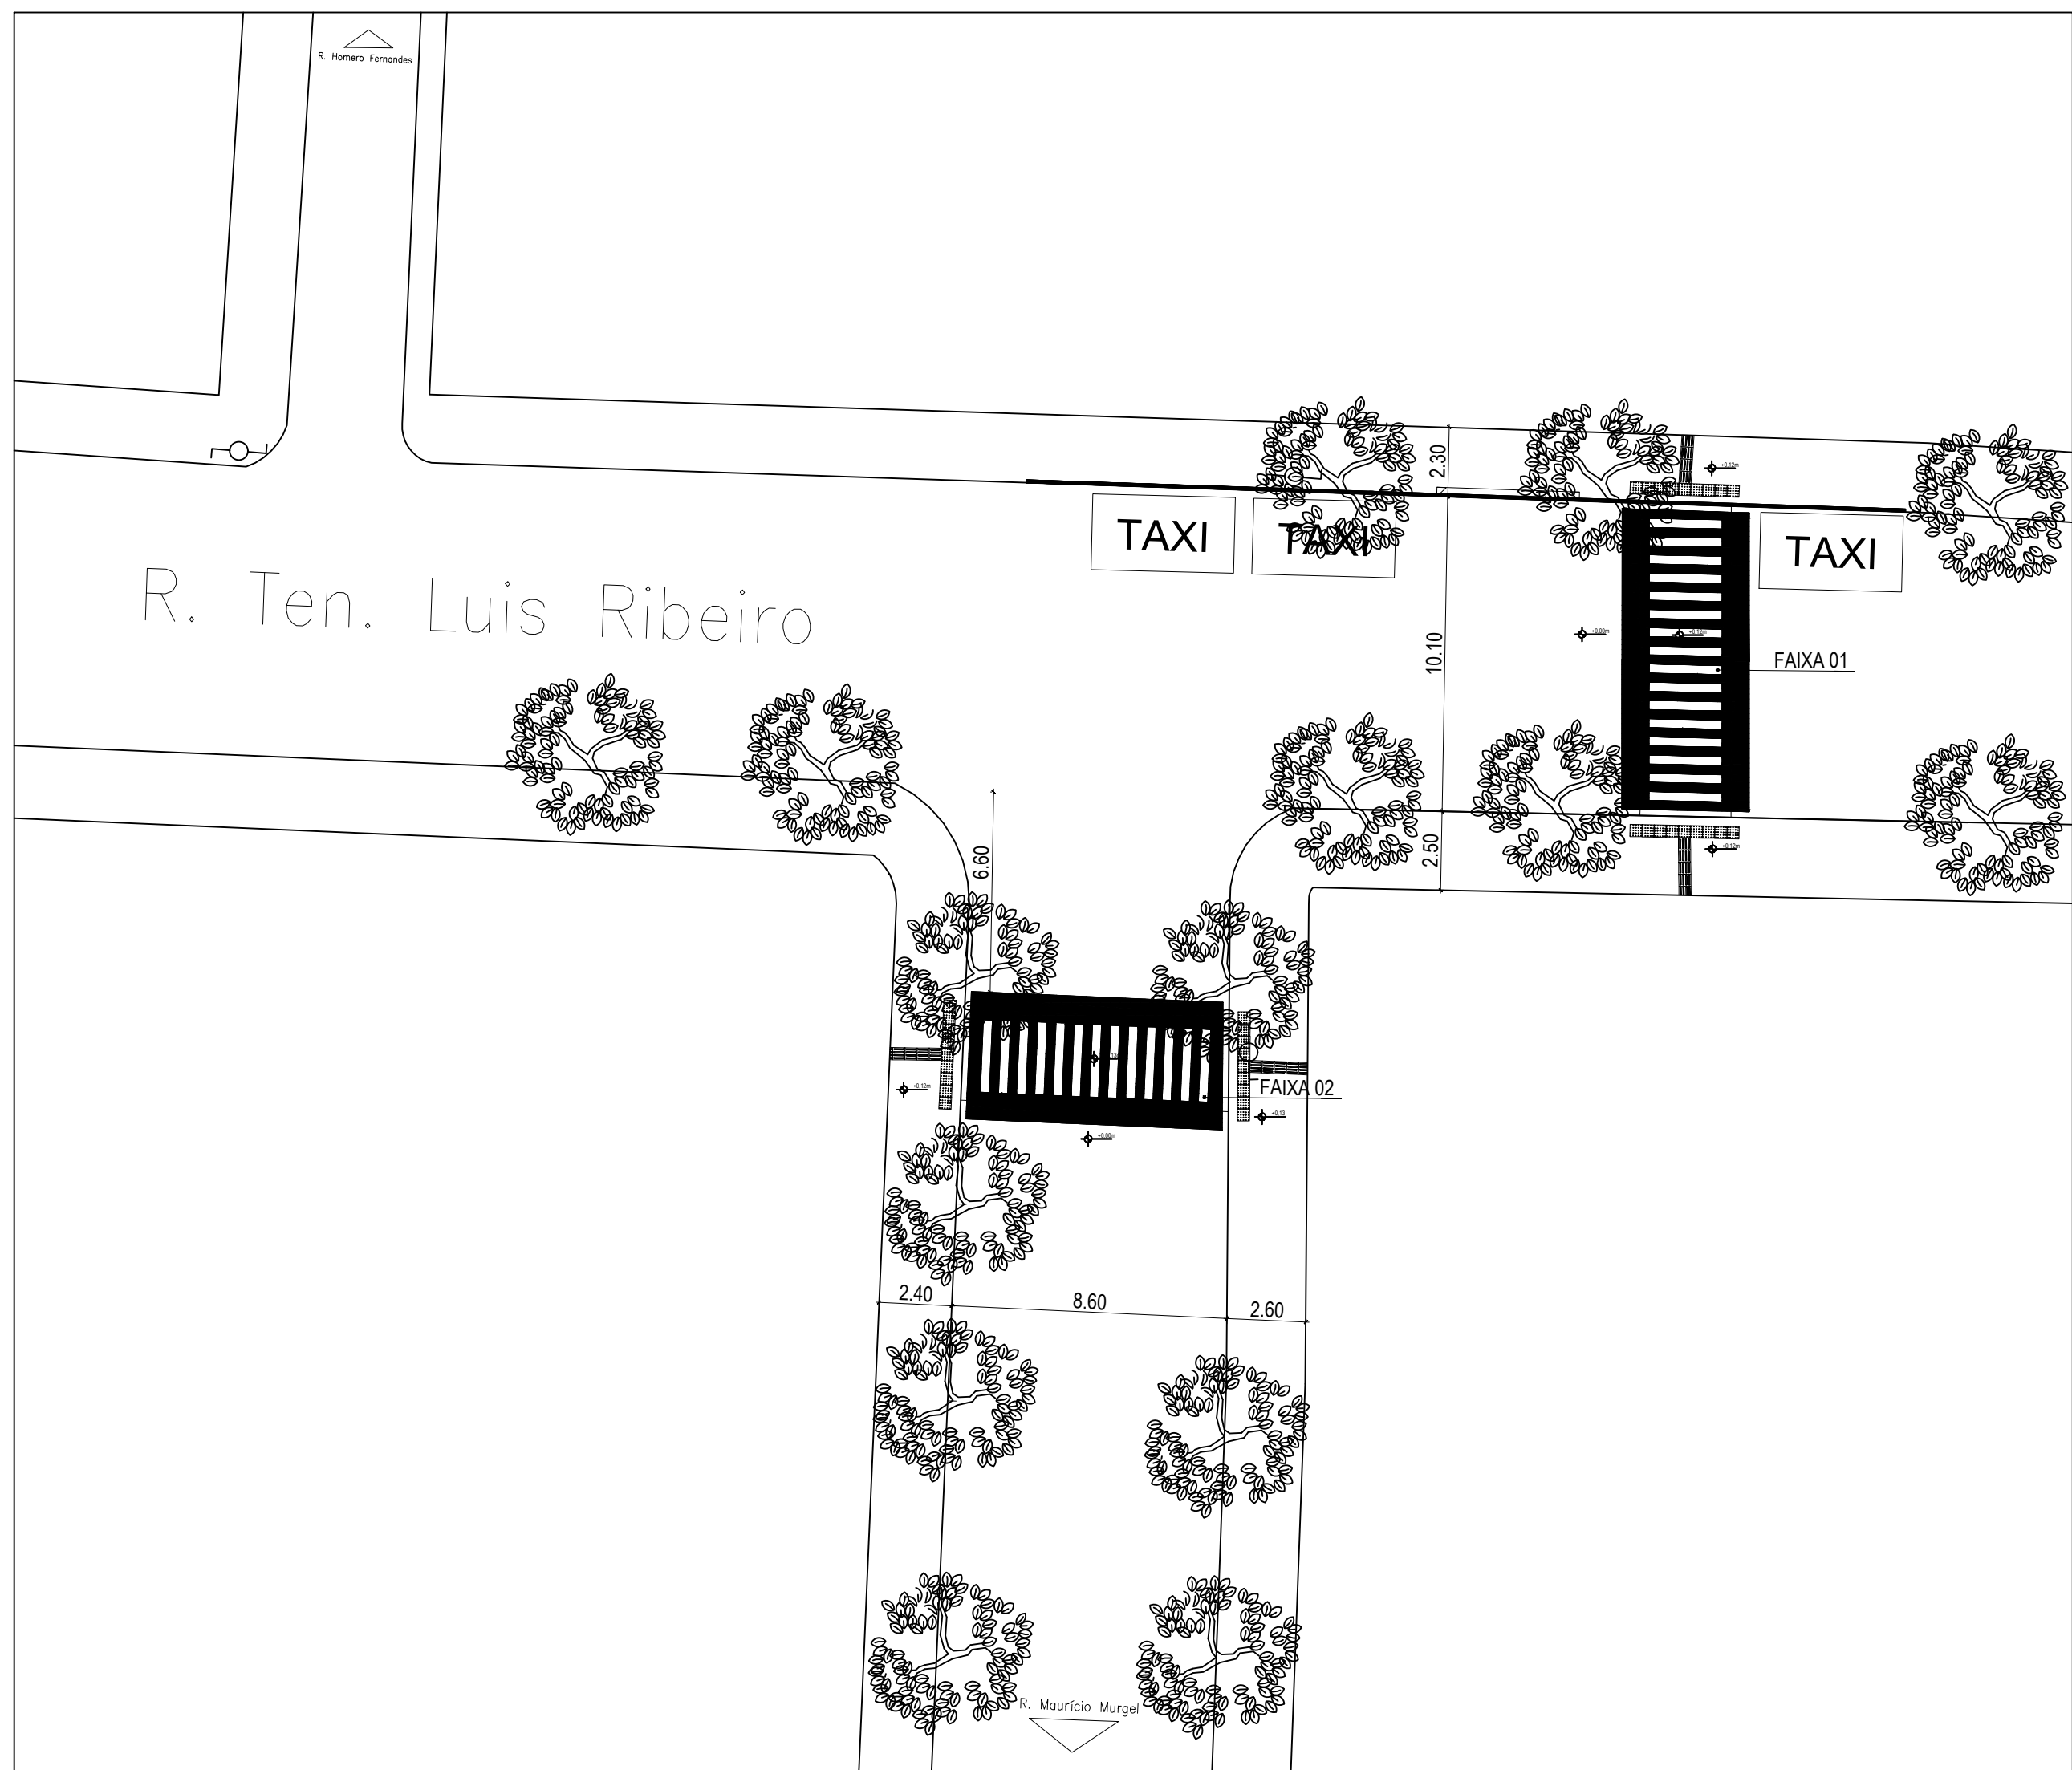


1 PLANTA BAIXA
ESCALA 1:200

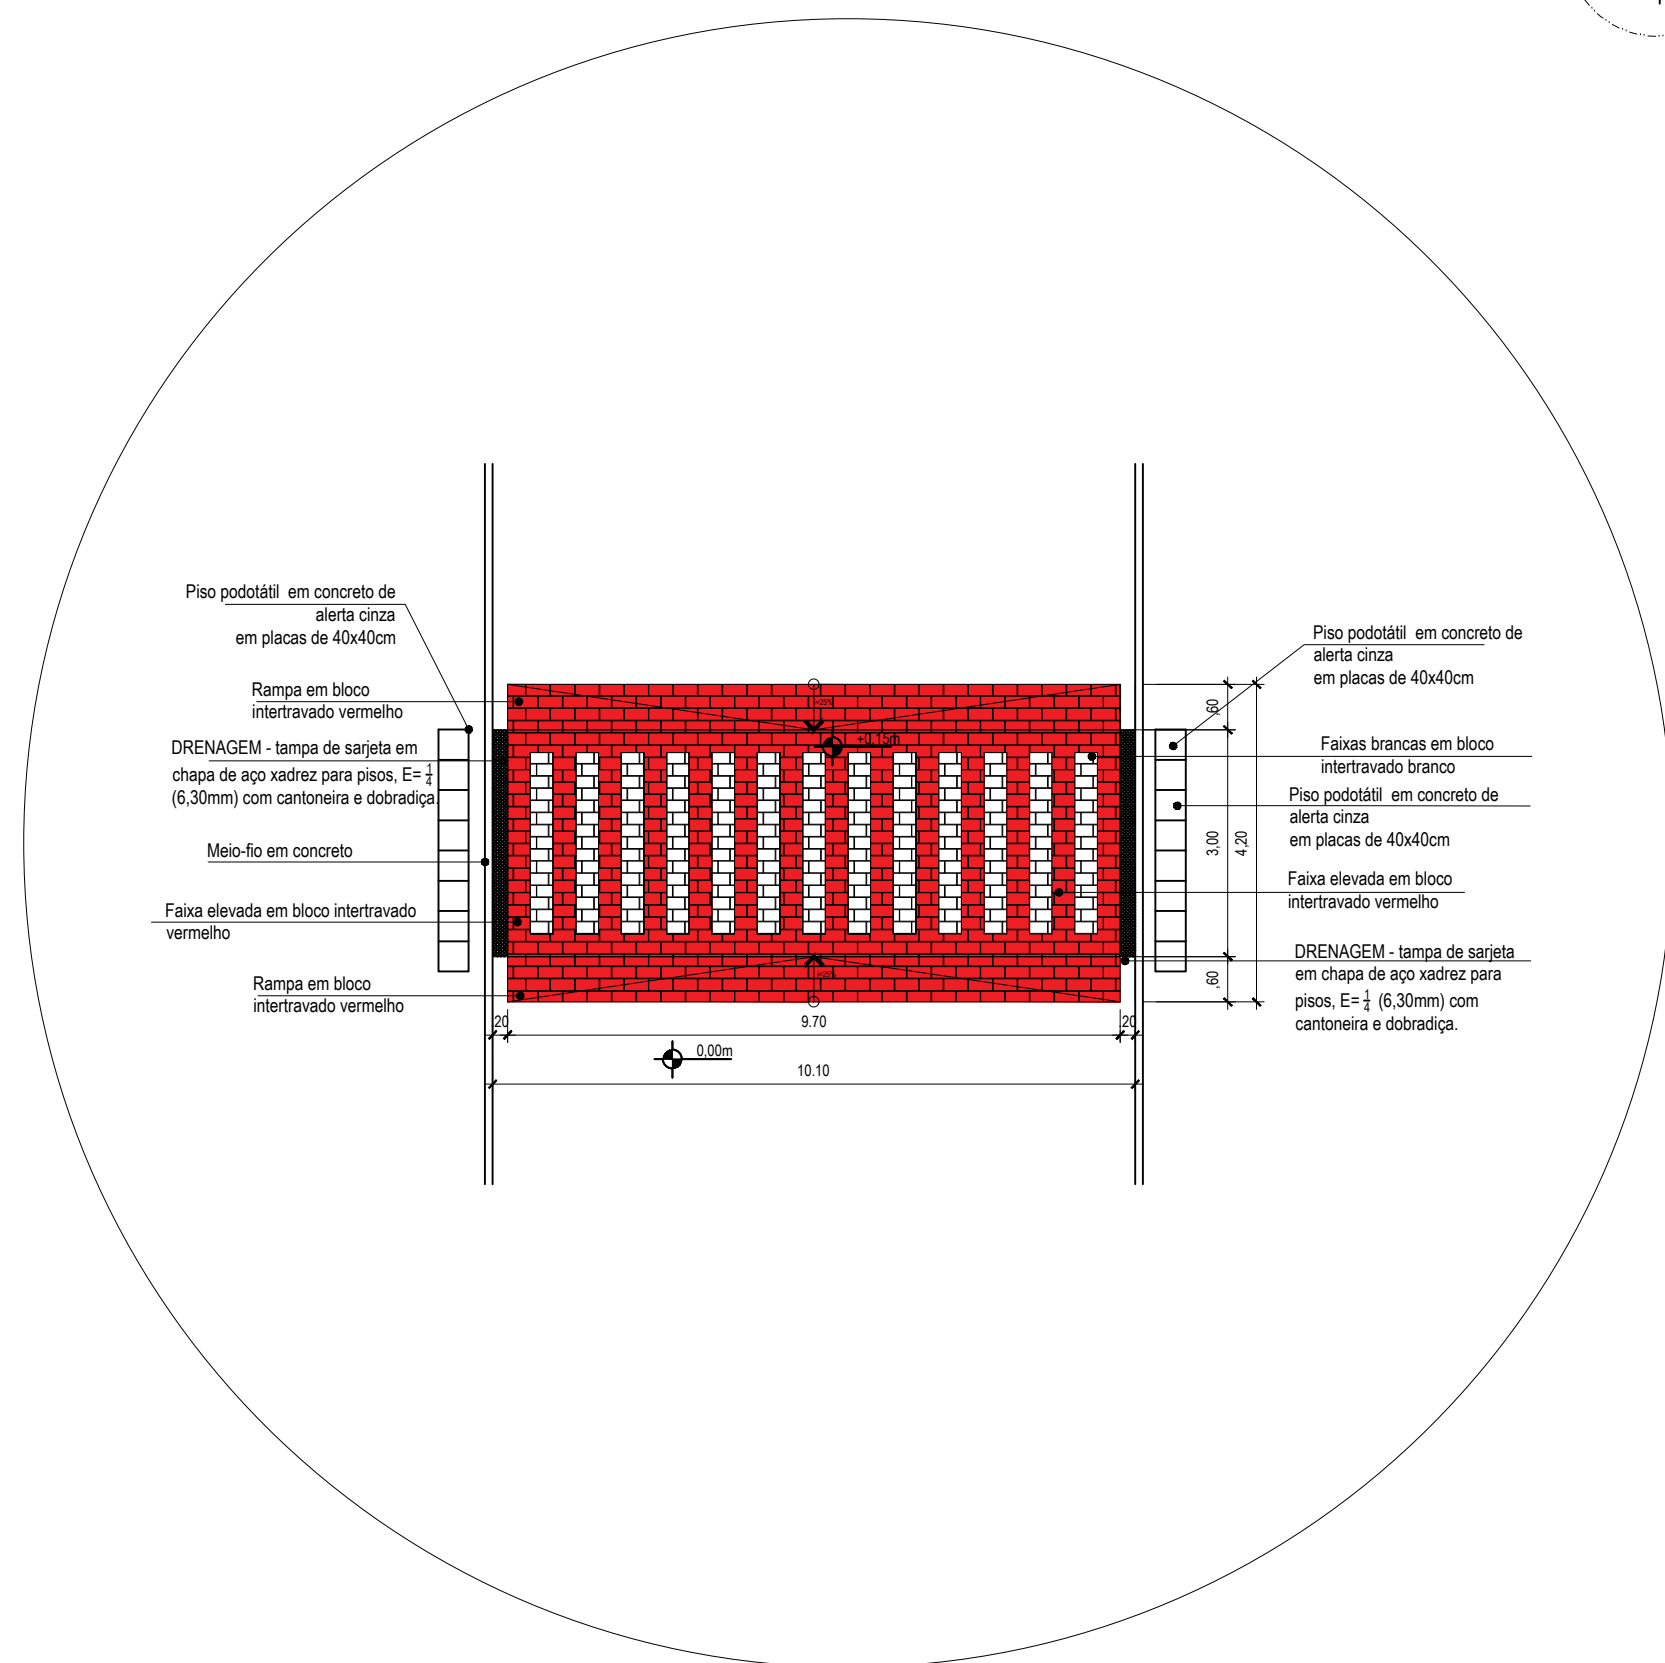


2 DETALHAMENTO FAIXA 01
ESCALA 1:200

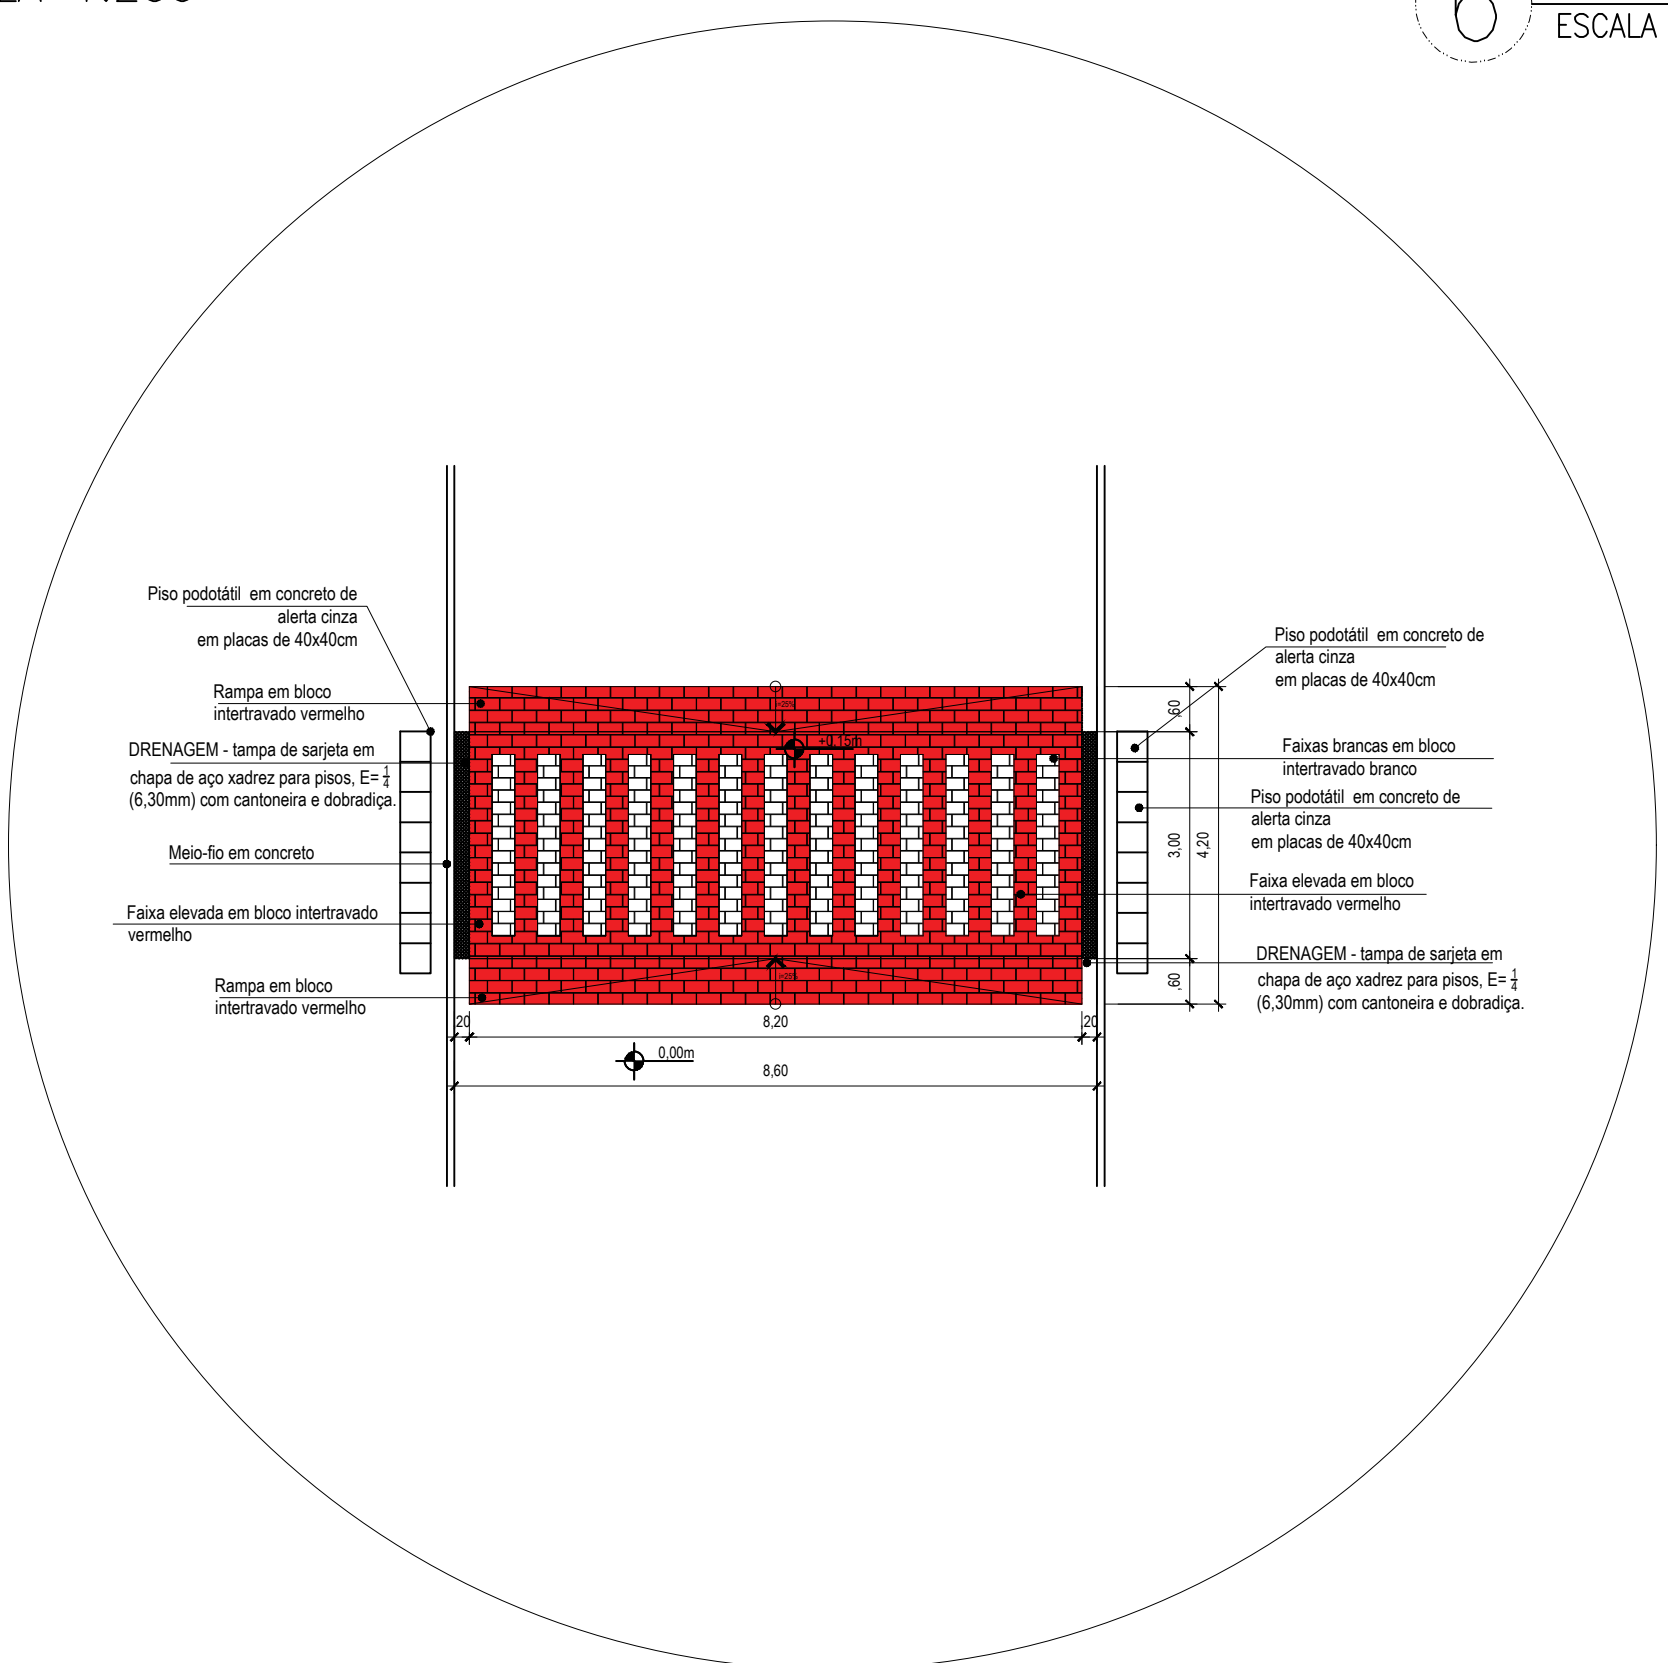


3 DETALHAMENTO FAIXA 02
ESCALA 1:200

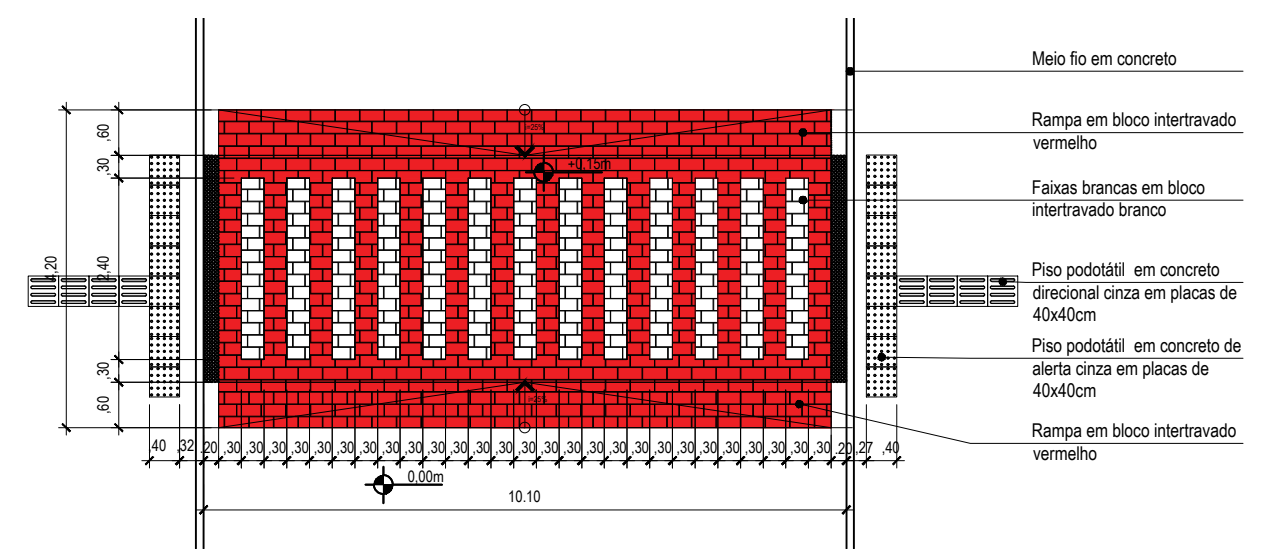


4 DETALHAMENTO COTADO FAIXA 01
ESCALA 1:200

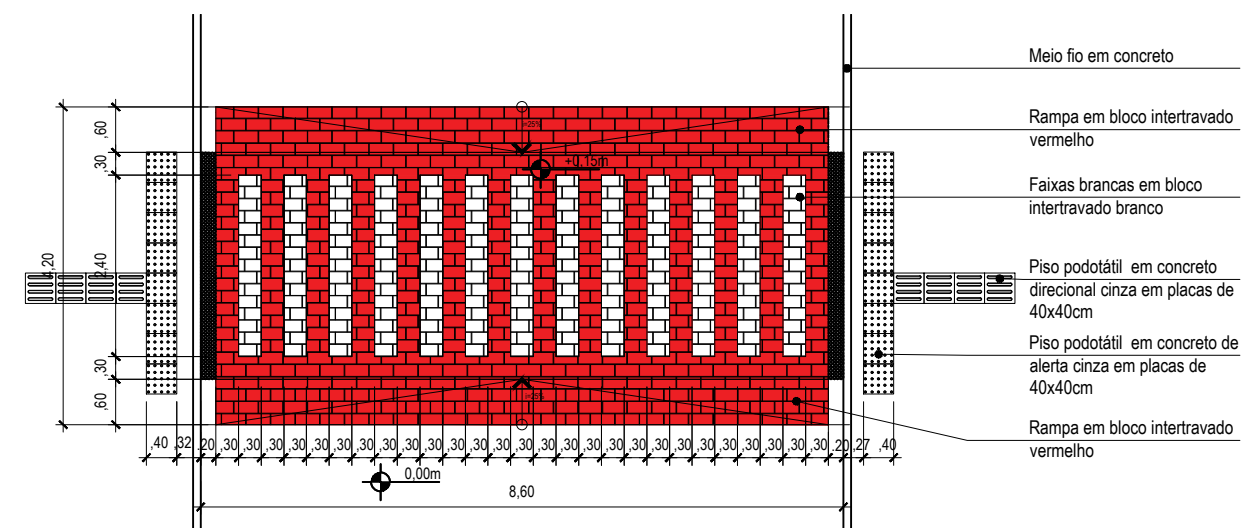

5 DETALHAMENTO COTADO FAIXA 02
ESCALA 1:200

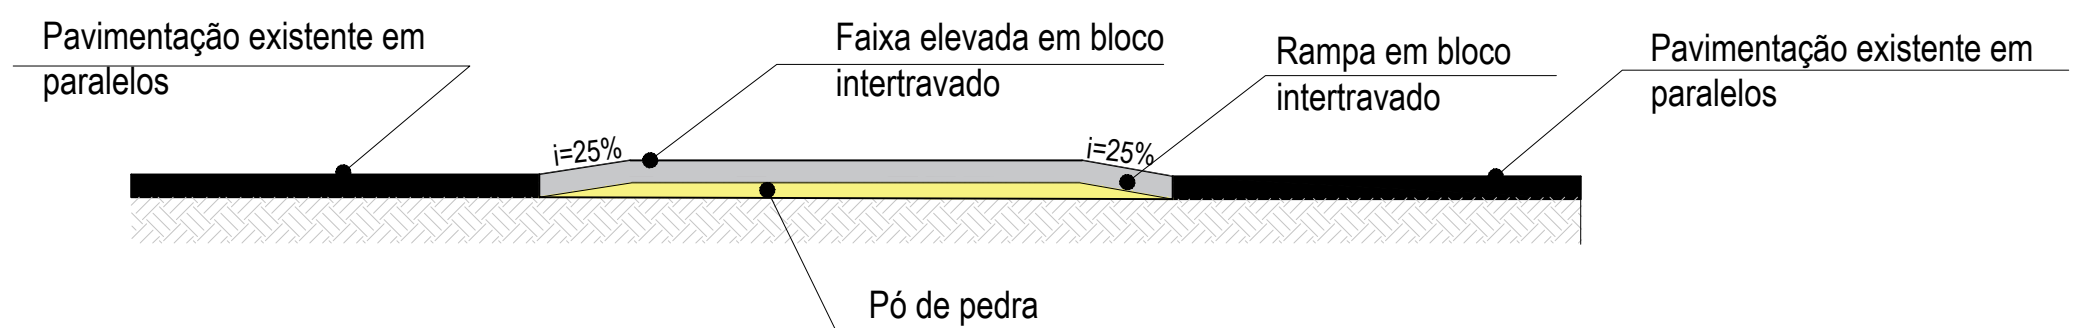


6 CORTE TRASNSVERSAL DETALHADO
ESCALA 1:50

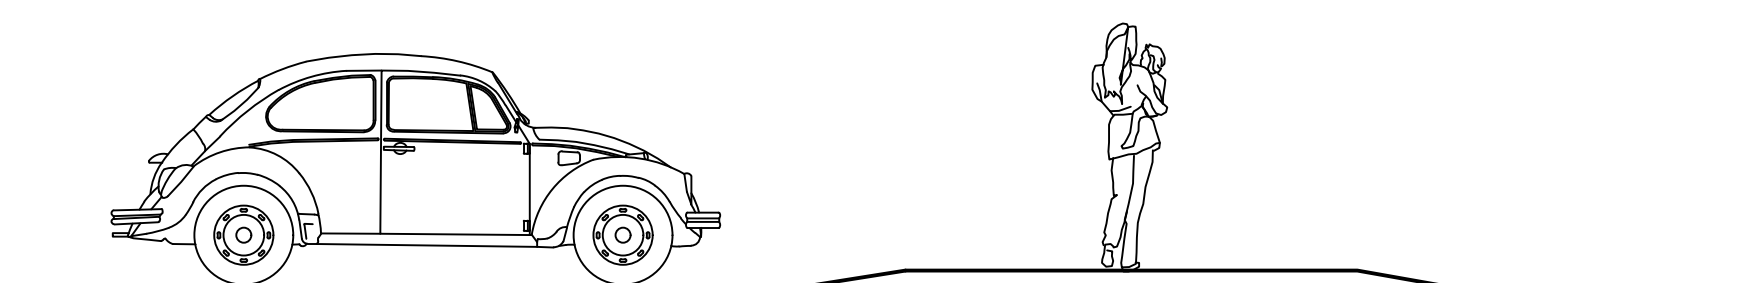


7 CORTE TRASNSVERSAL
ESCALA 1:50


PREFEITURA MUNICIPAL DE CATAGUASES				
PROJETO: FAIXA DE PEDESTRE ELEVADA				
LOCAL DA OBRA: RUA TEN. LUIS RIBEIRO, VILA DOMINGOS LOPES CATAGUASES-MG				
PREFEITO MUNICIPAL JOSE INACIO PEIXOTO PARREIRAS HENRIQUES				
DESENHO BIANCA THEODOSIO MARINHO		SECRETÁRIO DE OBRAS JOSE MARIA MAGALHAES SASSO		
FOLHA 01 / 01	DATA 05/06/2023	ESCALA A INDICAR	DESENHO CRP	DISCRIMINAÇÃO PLANTA BAIXA E DETALHES

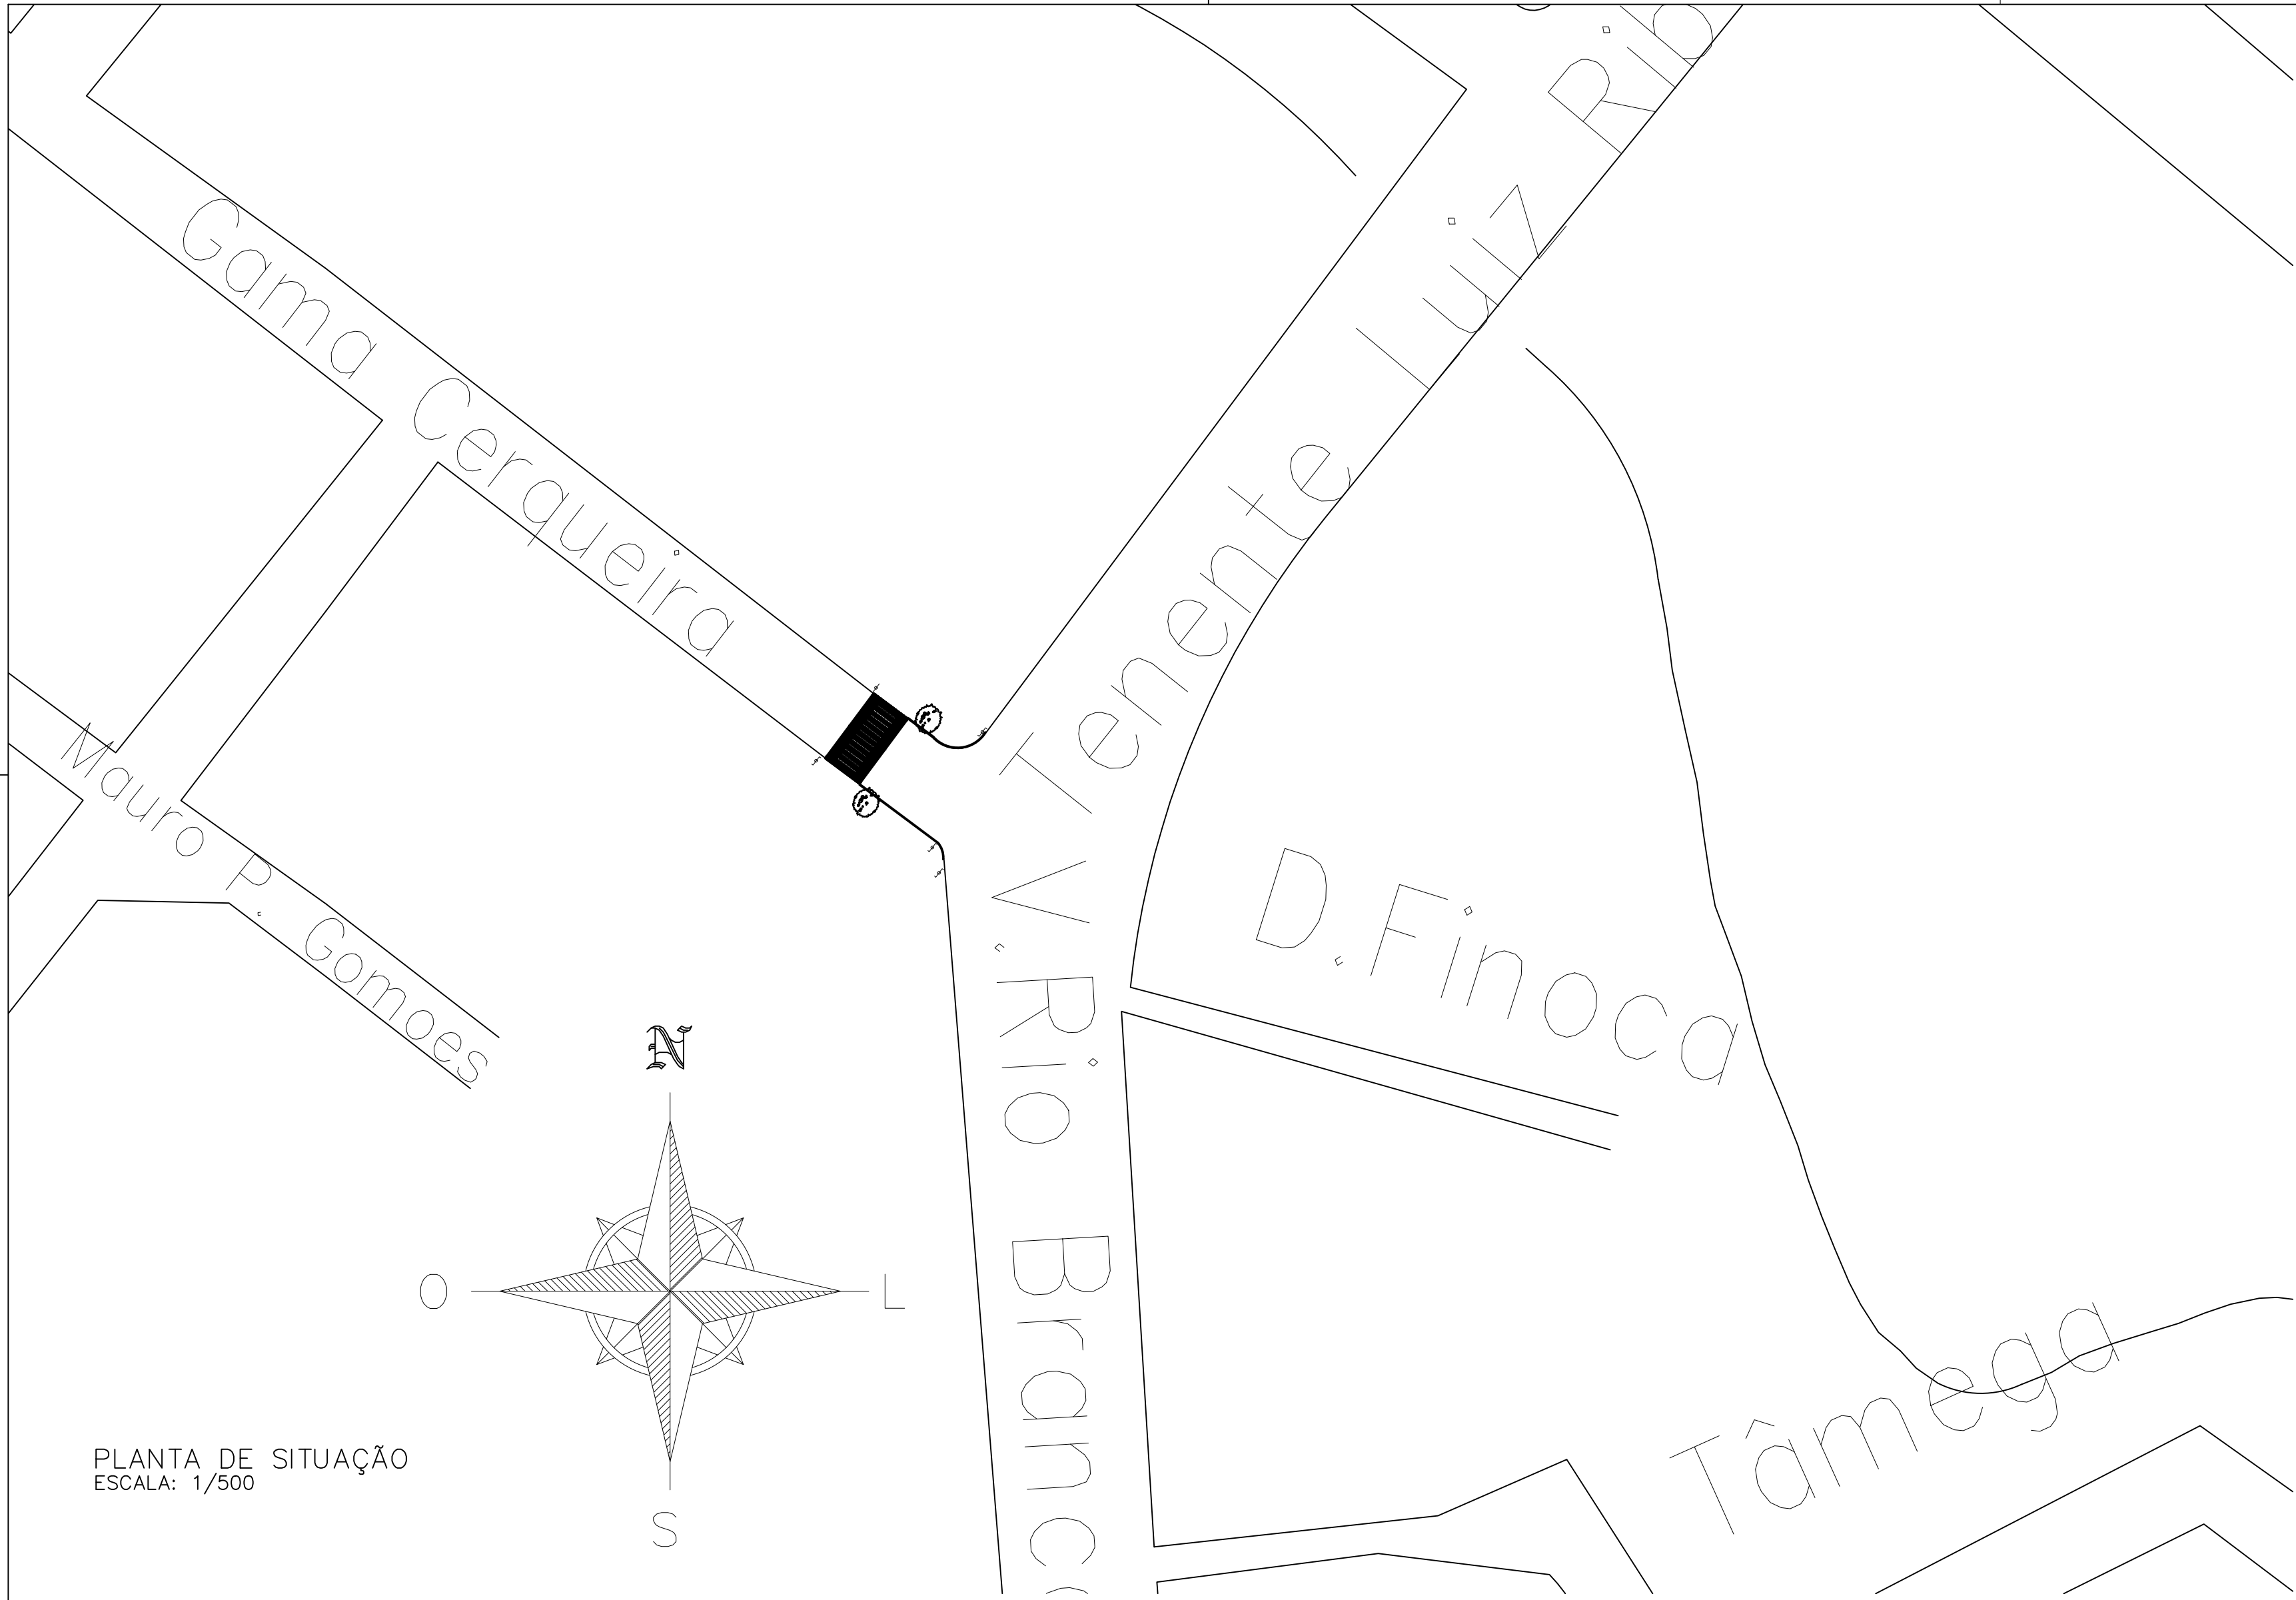


PLANTA DE SITUAÇÃO
ESCALA: 1/500

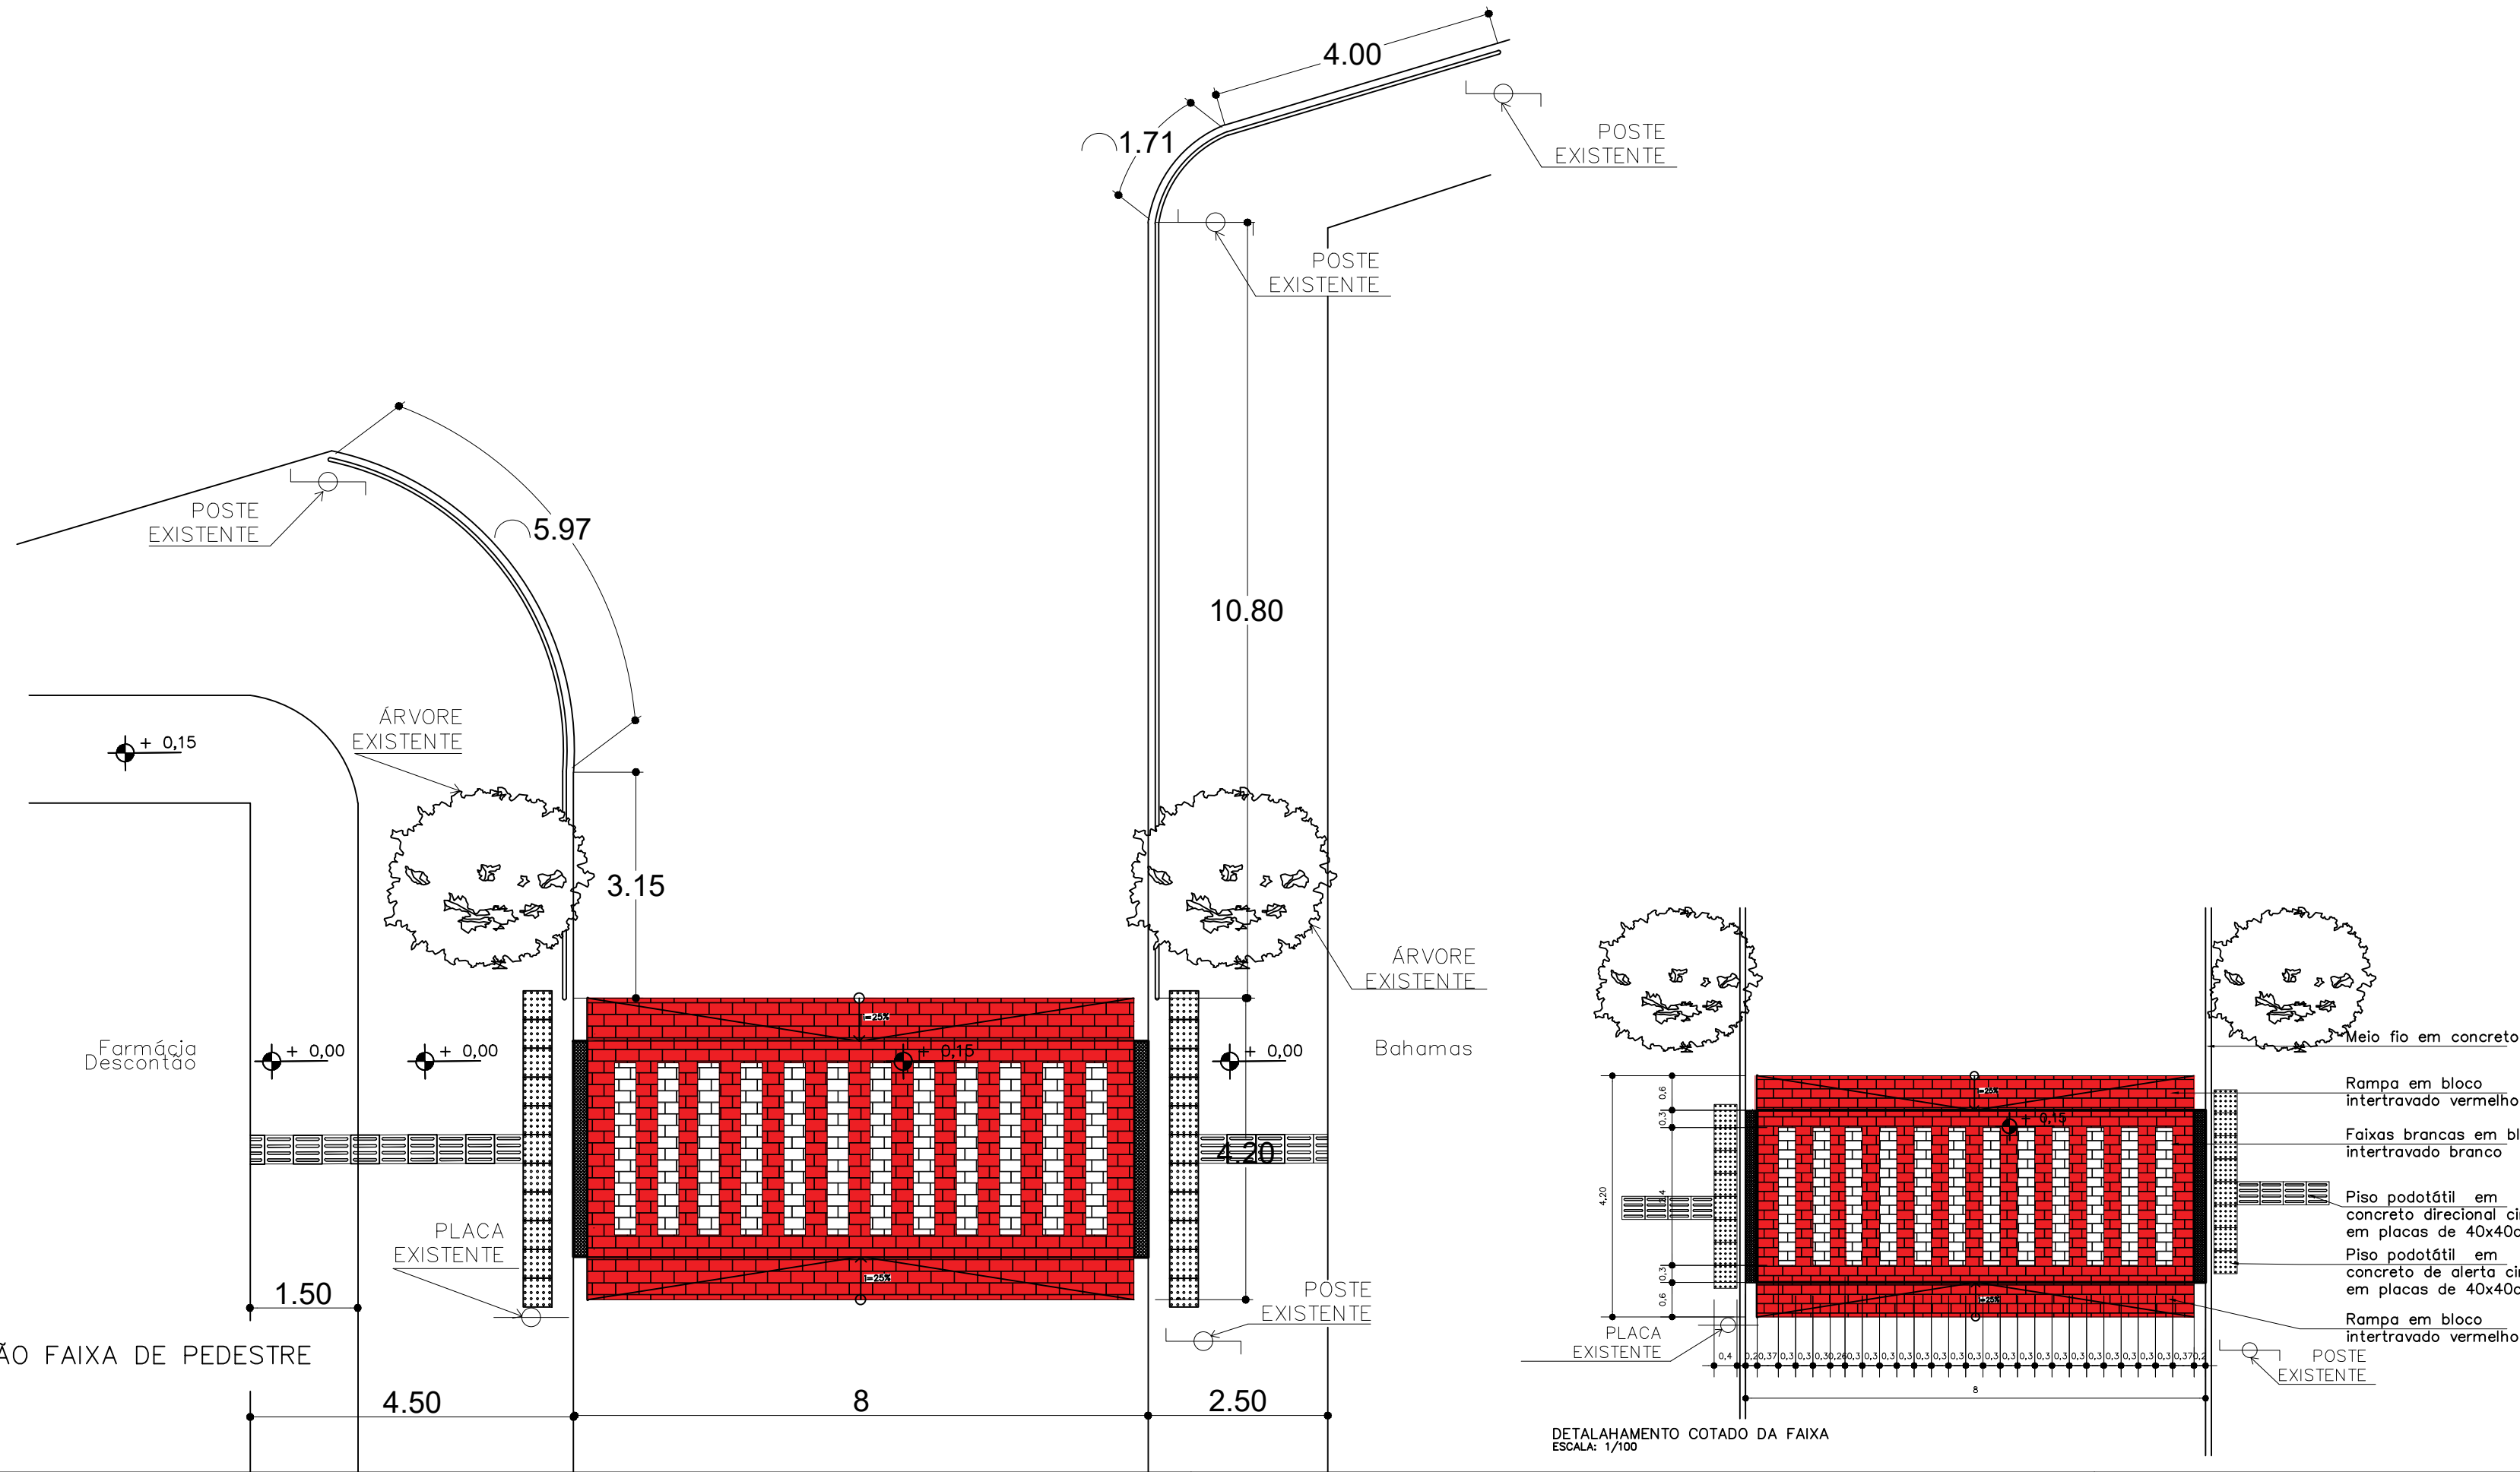


IMPLANTAÇÃO FAIXA DE PEDESTRE
ESCALA: 1/80

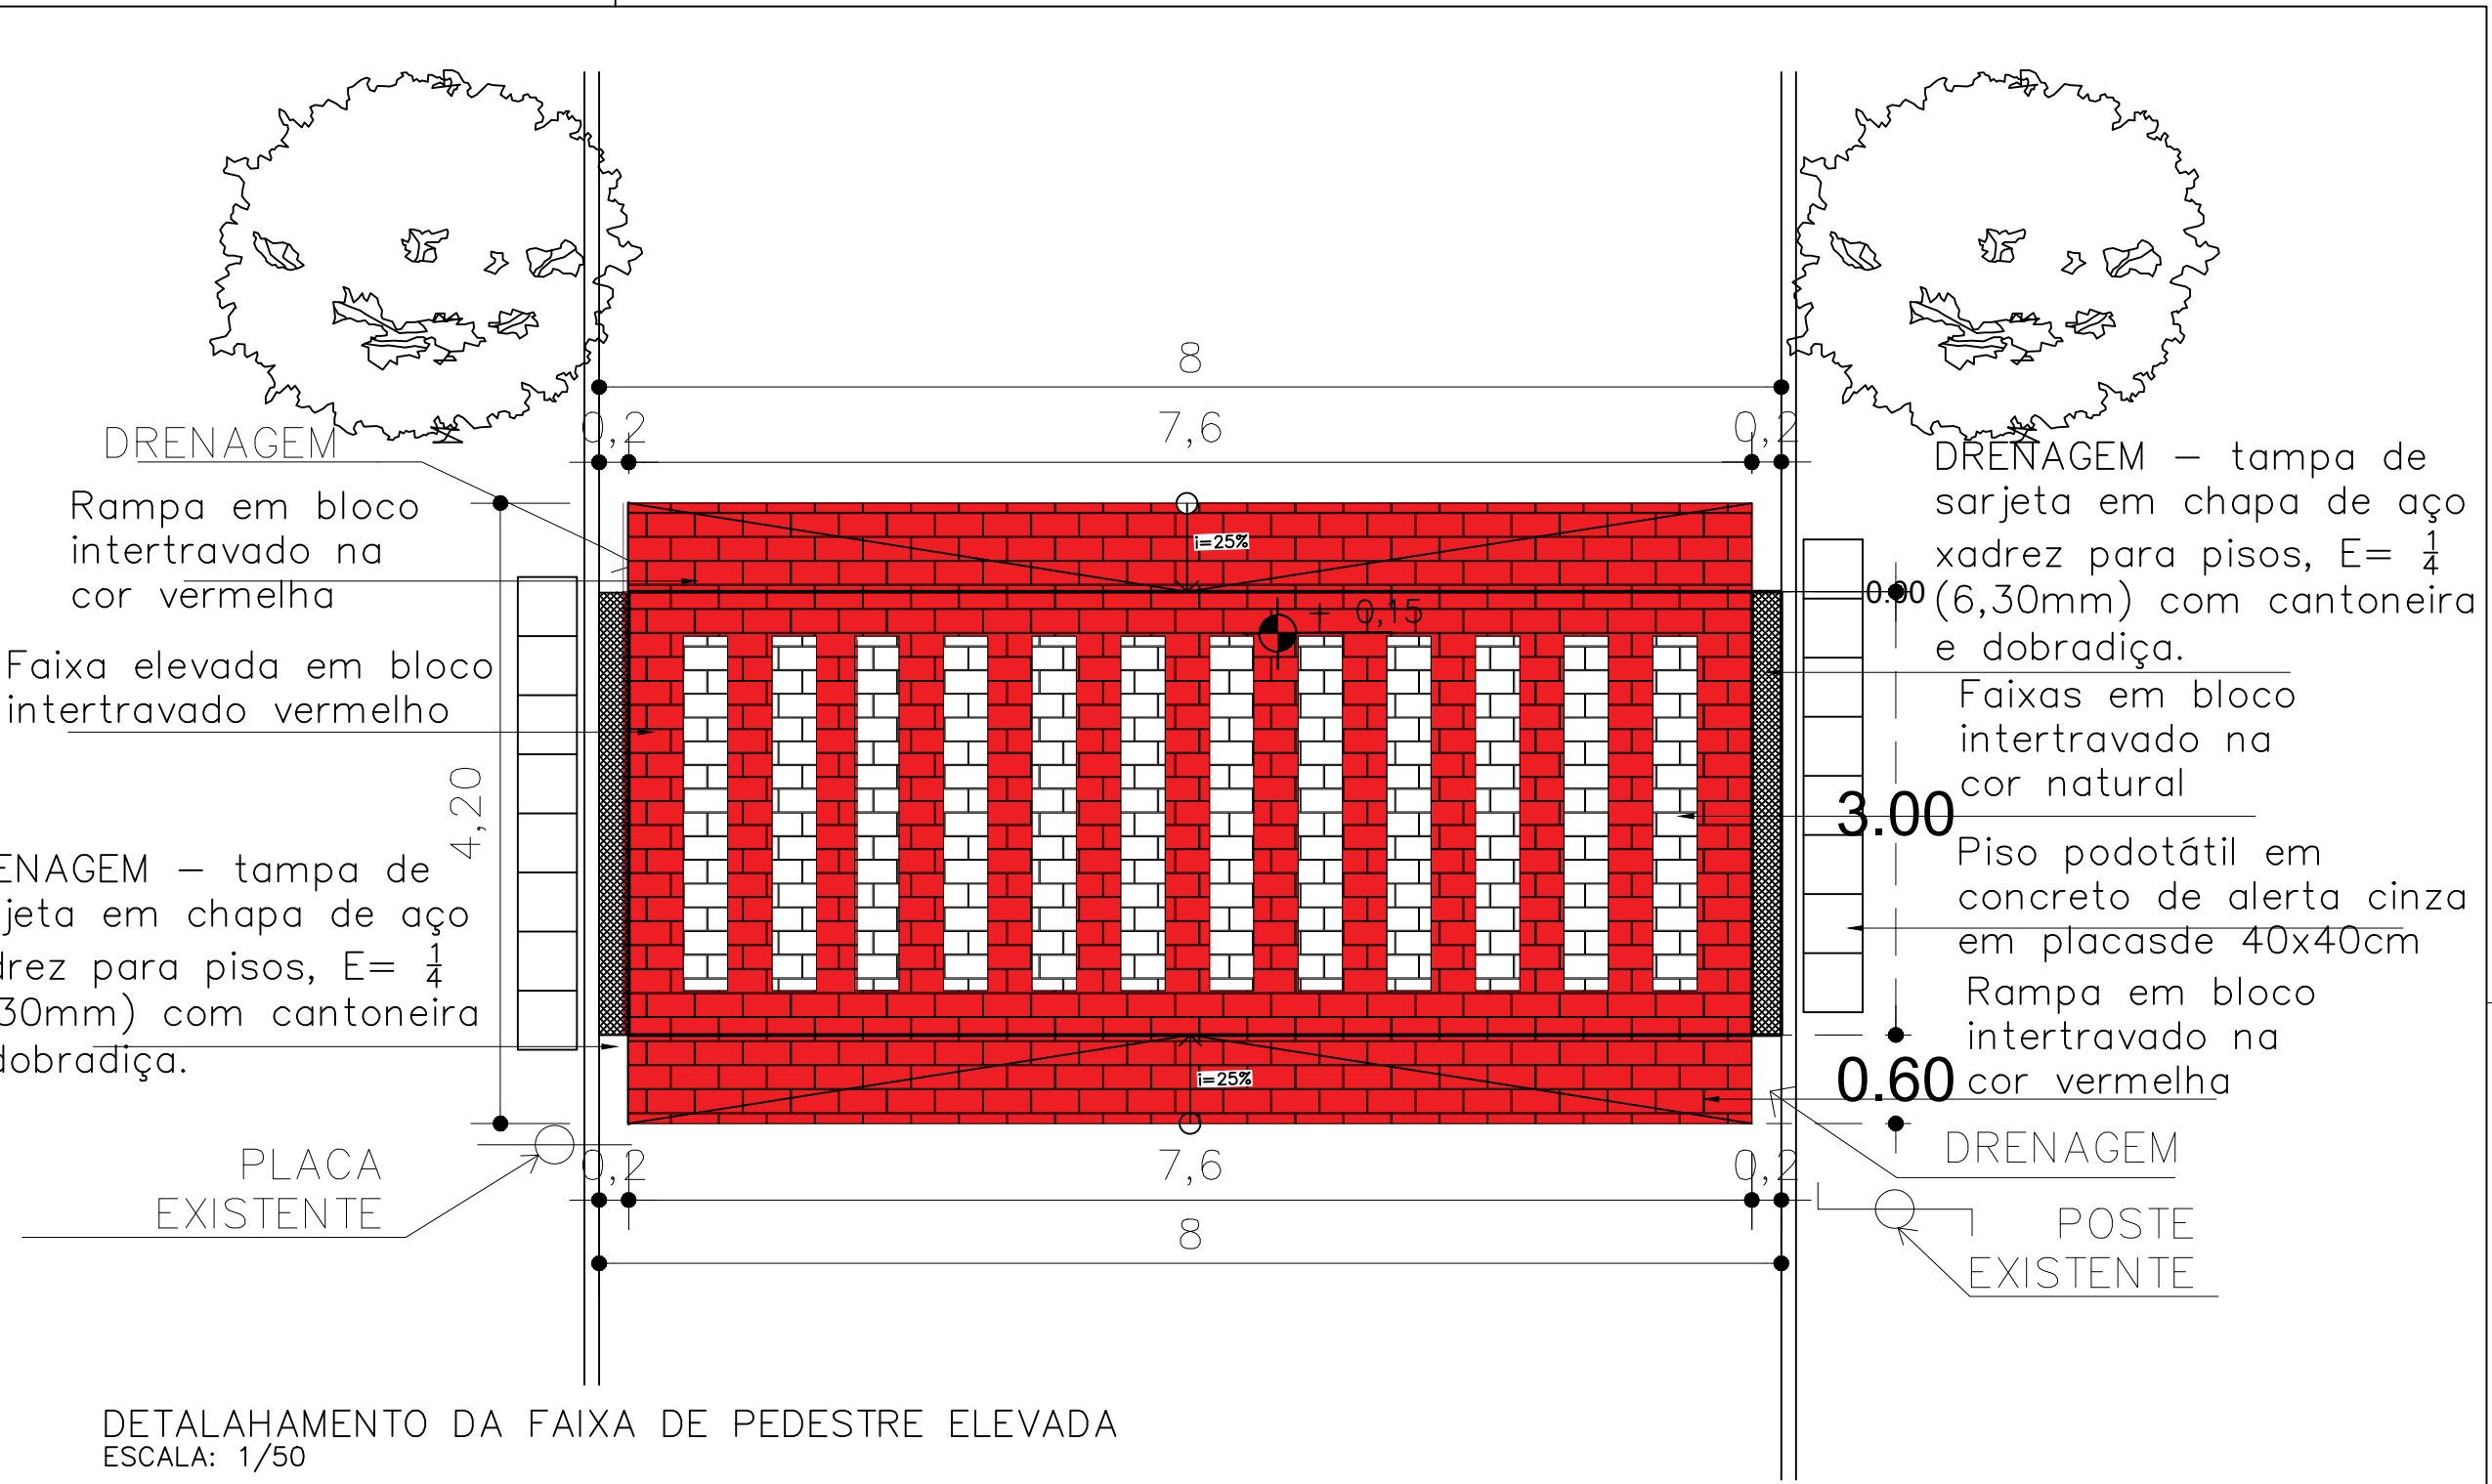


DETAHAMENTO DA FAIXA DE PEDESTRE ELEVADA
ESCALA: 1/50

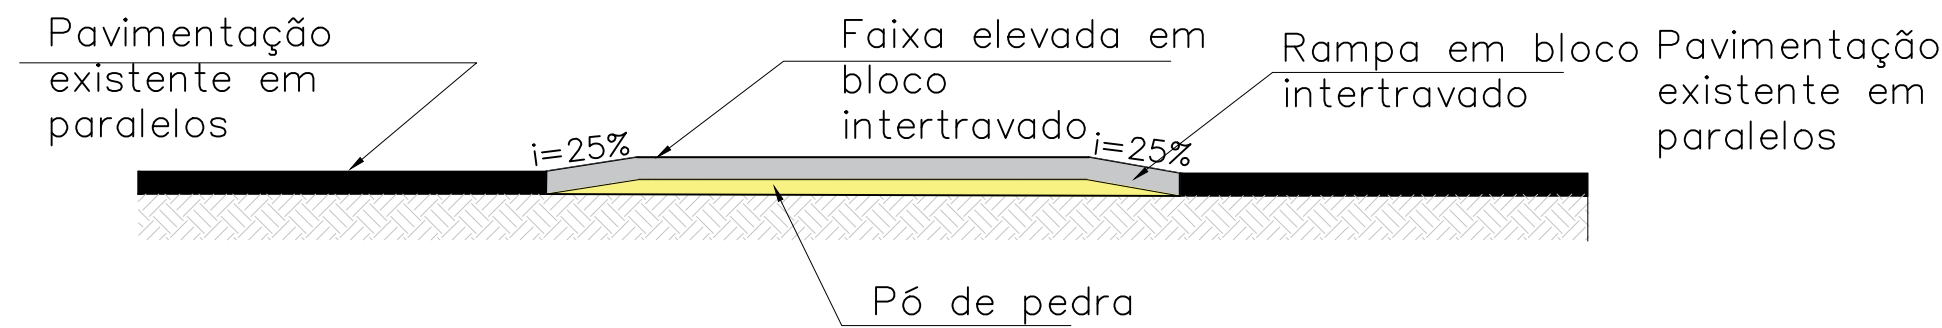


CORTE TRANSVERSAL DETALHADO
ESCALA: 1/50

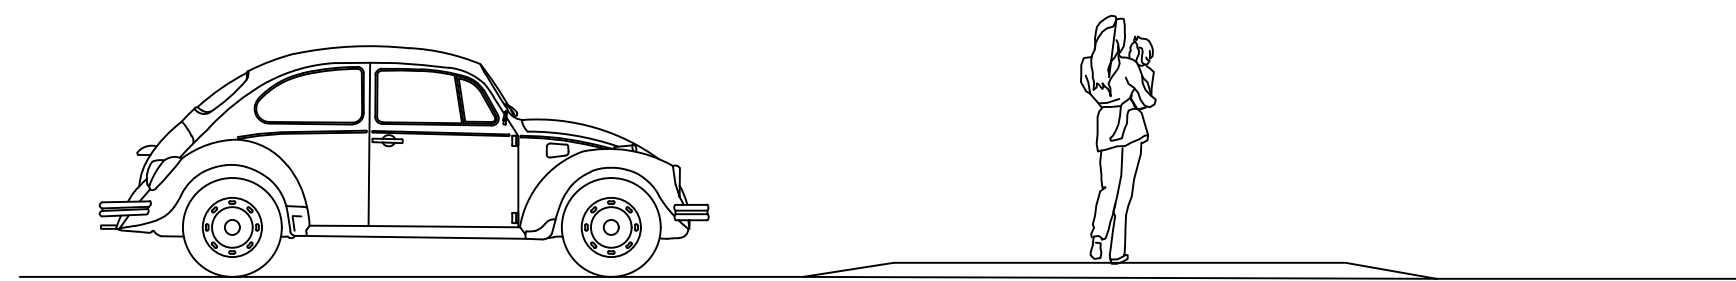

CORTE TRANSVERSAL
ESCALA: 1/50

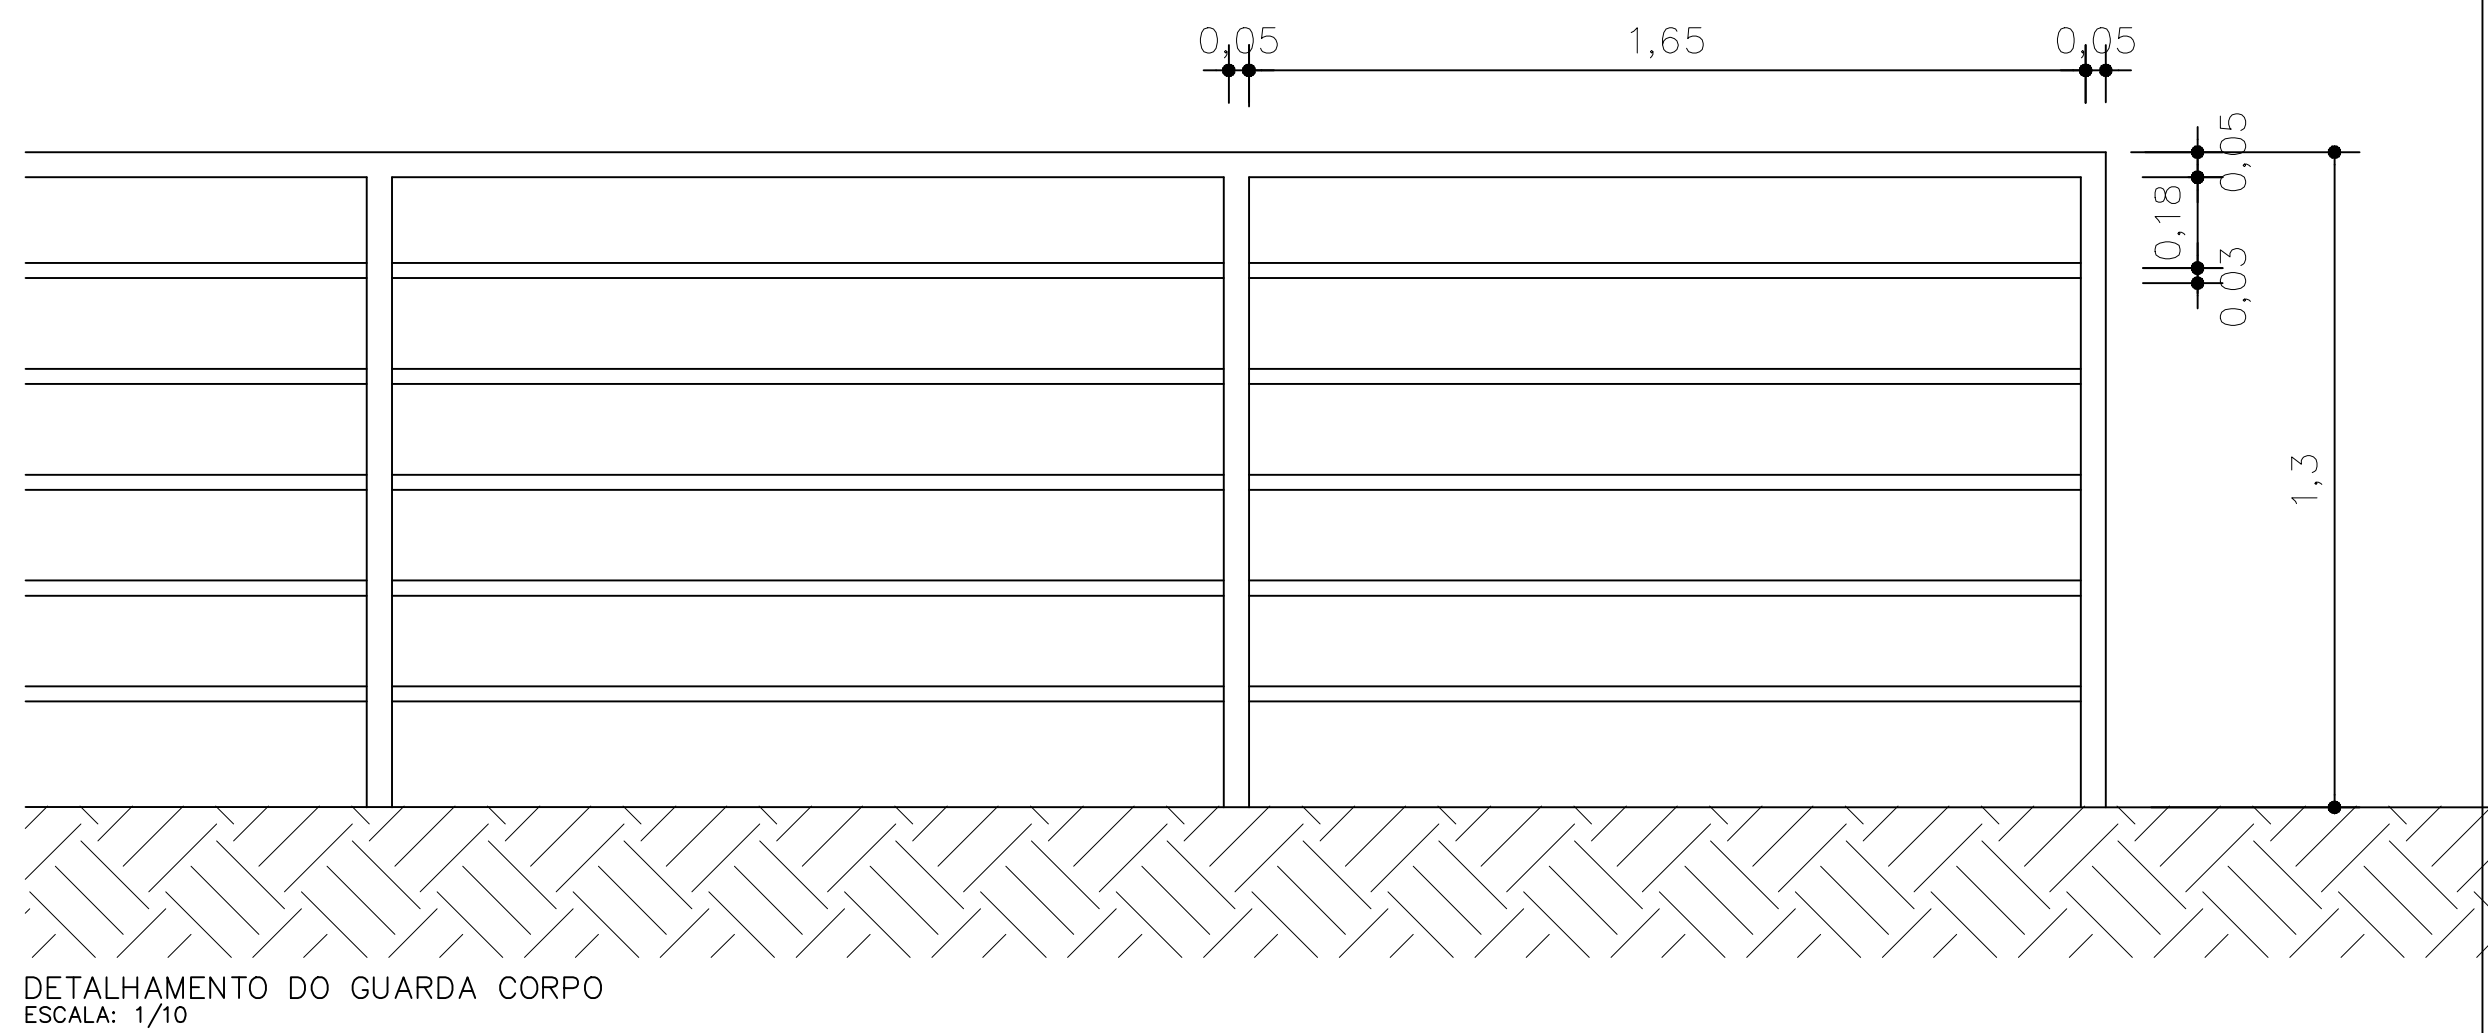


DETAHAMENTO DO GUARDA CORPO
ESCALA: 1/10

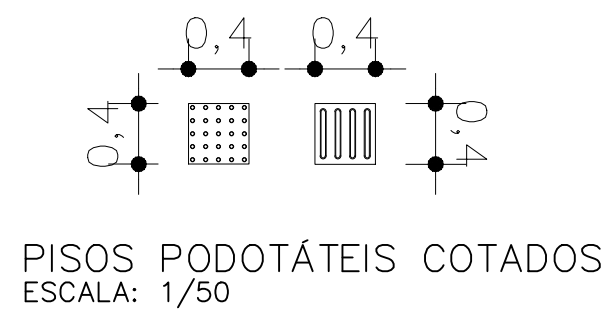


PISOS PODOTÁTEIS COTADOS
ESCALA: 1/50


	PREFEITURA MUNICIPAL DE CATAGUASES SECRETARIA MUNICIPAL DE OBRAS		
	PROJETO URBANO Faixa de pedestre		FOLHA 1 / 1
	R. Gama Cerqueira, Vila DomLopes - Cataguases MG. CEP-36774-009		ÁREA TOTAL
PREFEITO	SECRETÁRIO DE OBRAS	LEVANTAMENTO	
José Inácio Peixoto Parreiras Henriques	José Maria Magalhães Sasso	Wladimir Isaac	

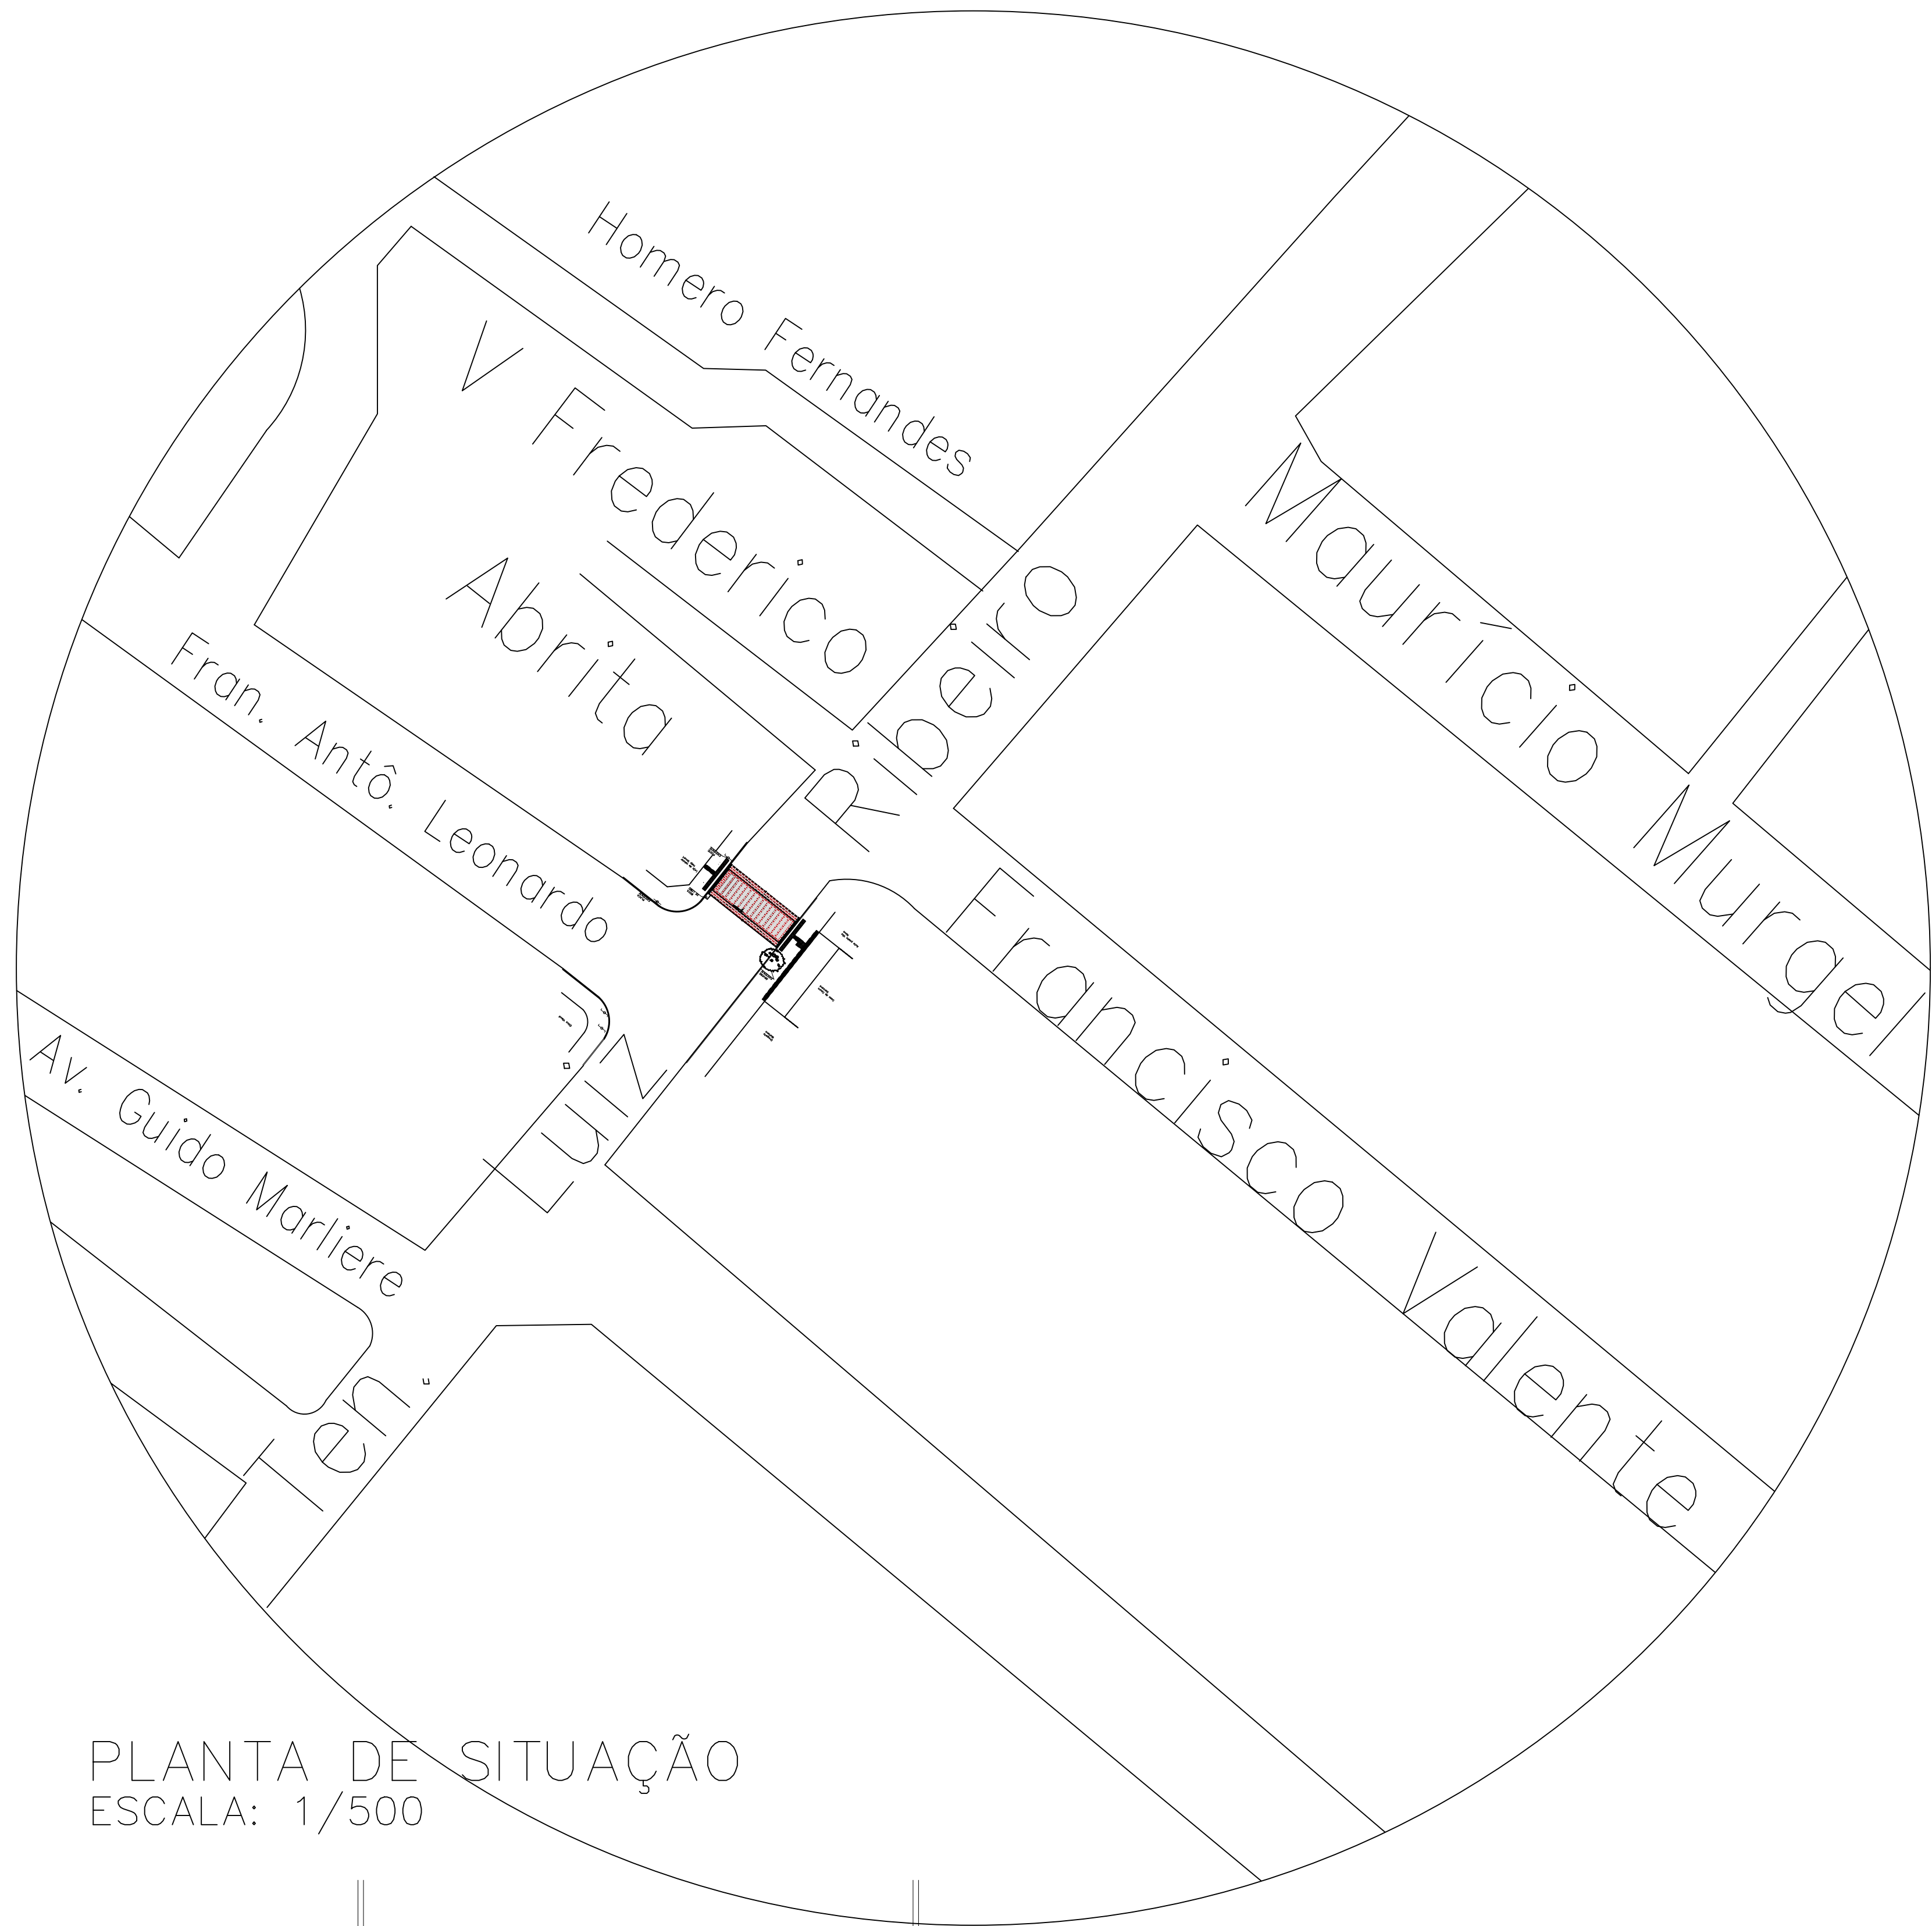


PLANTA DE SITUAÇÃO
ESCALA: 1/500

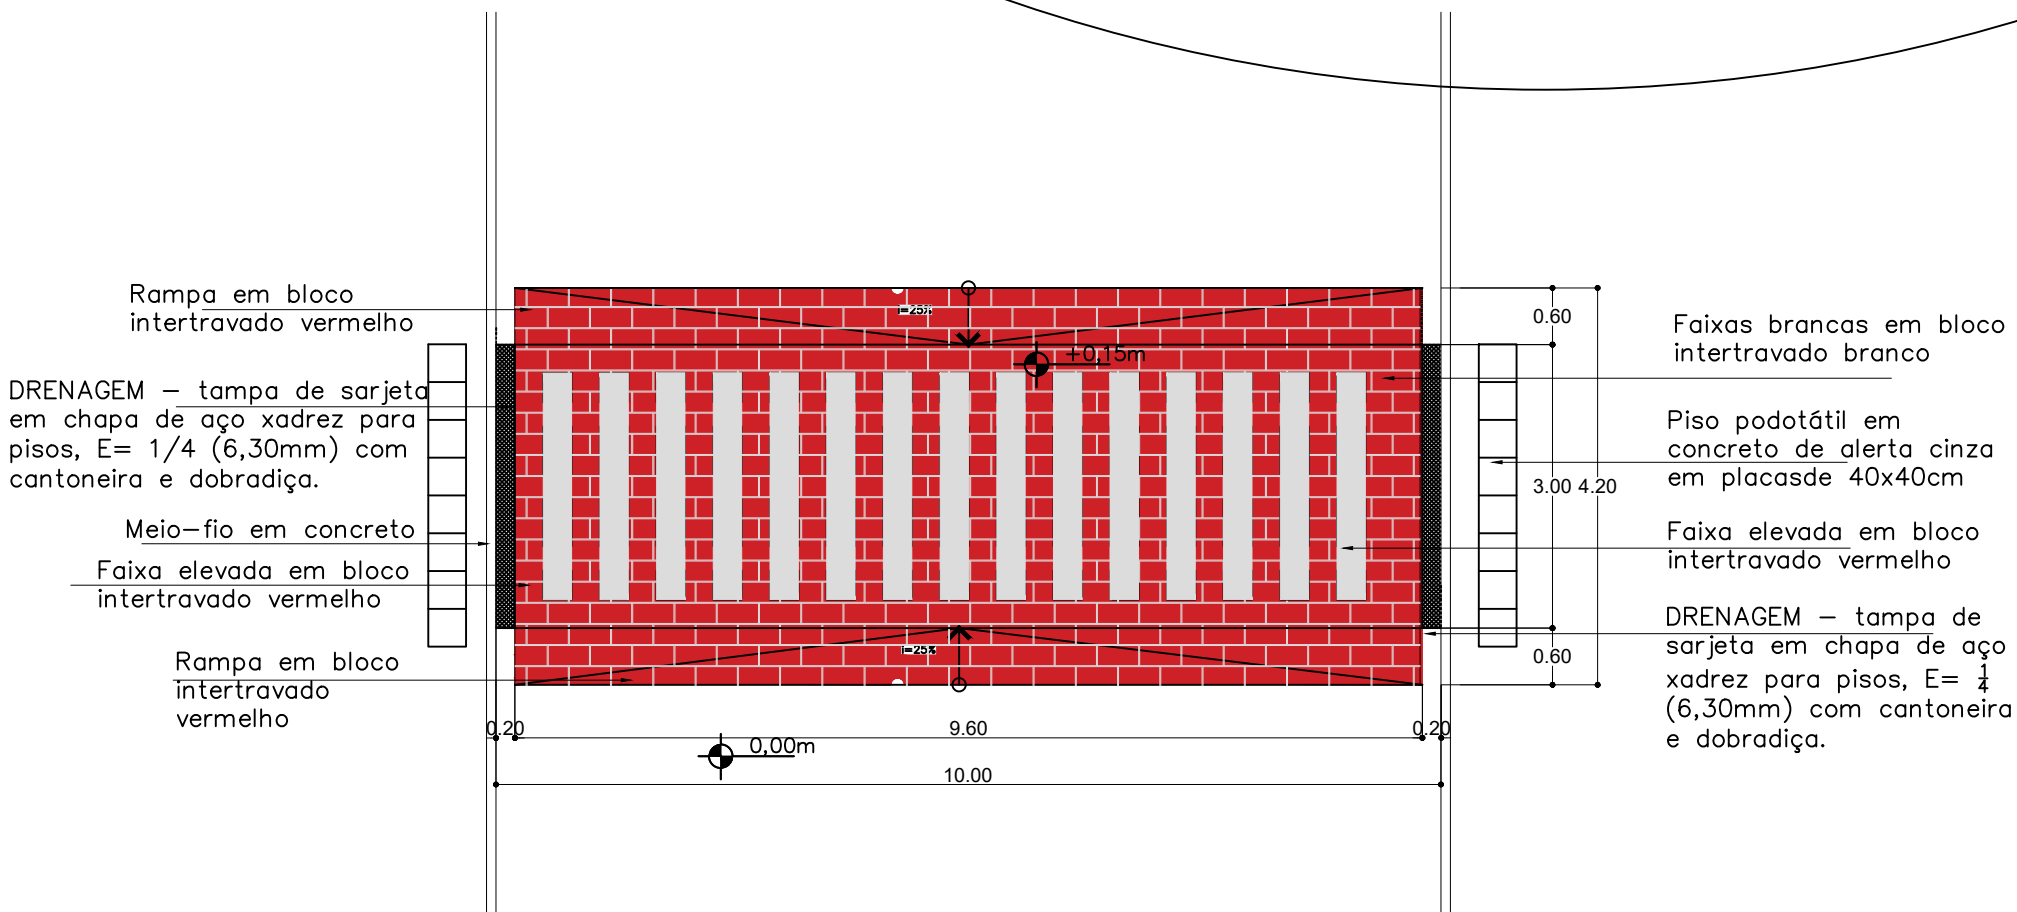


DETALHAMENTO DA FAIXA DE PEDESTRE ELEVADA
ESCALA: 1/80

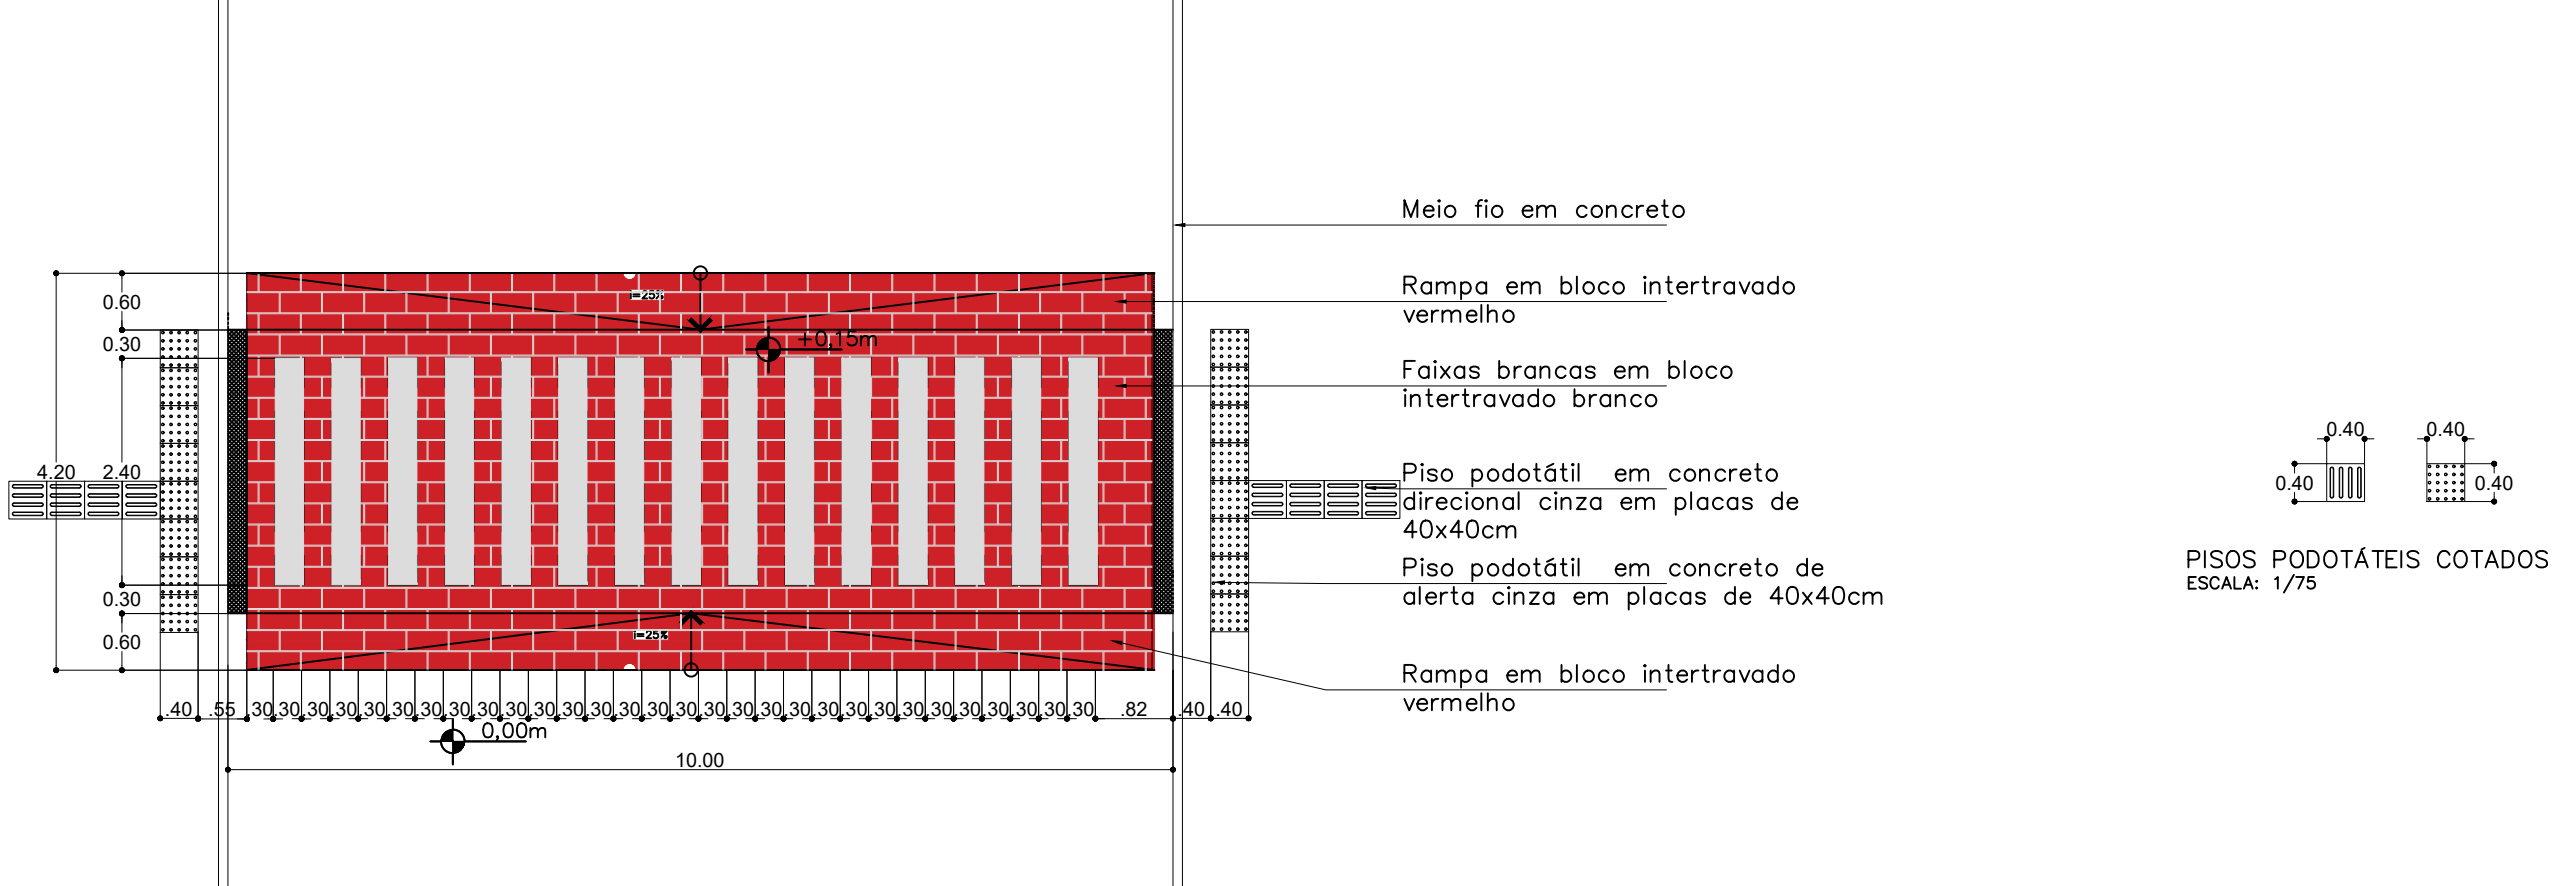


DETALHAMENTO COTADO DA FAIXA
ESCALA: 1/80

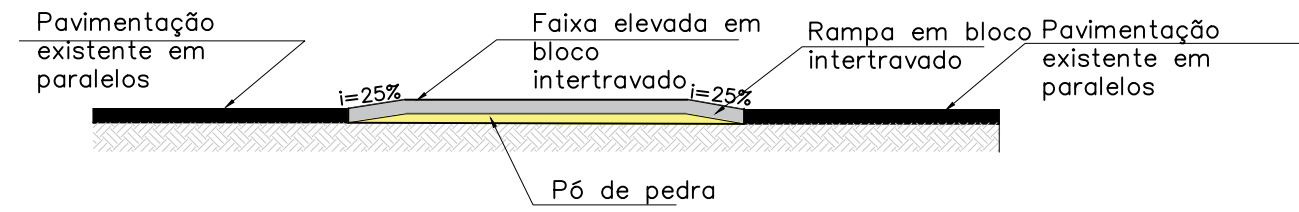

CORTE TRANSVERSAL DETALHADO
ESCALA: 1/80

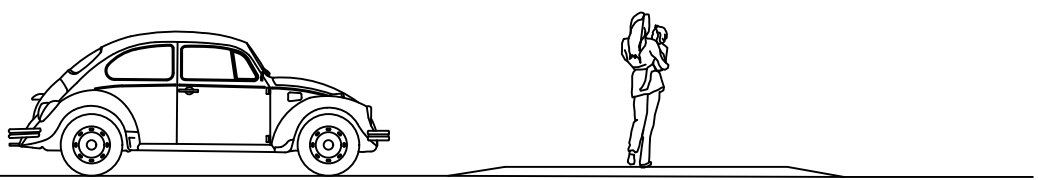


CORTE TRANSVERSAL
ESCALA: 1/80

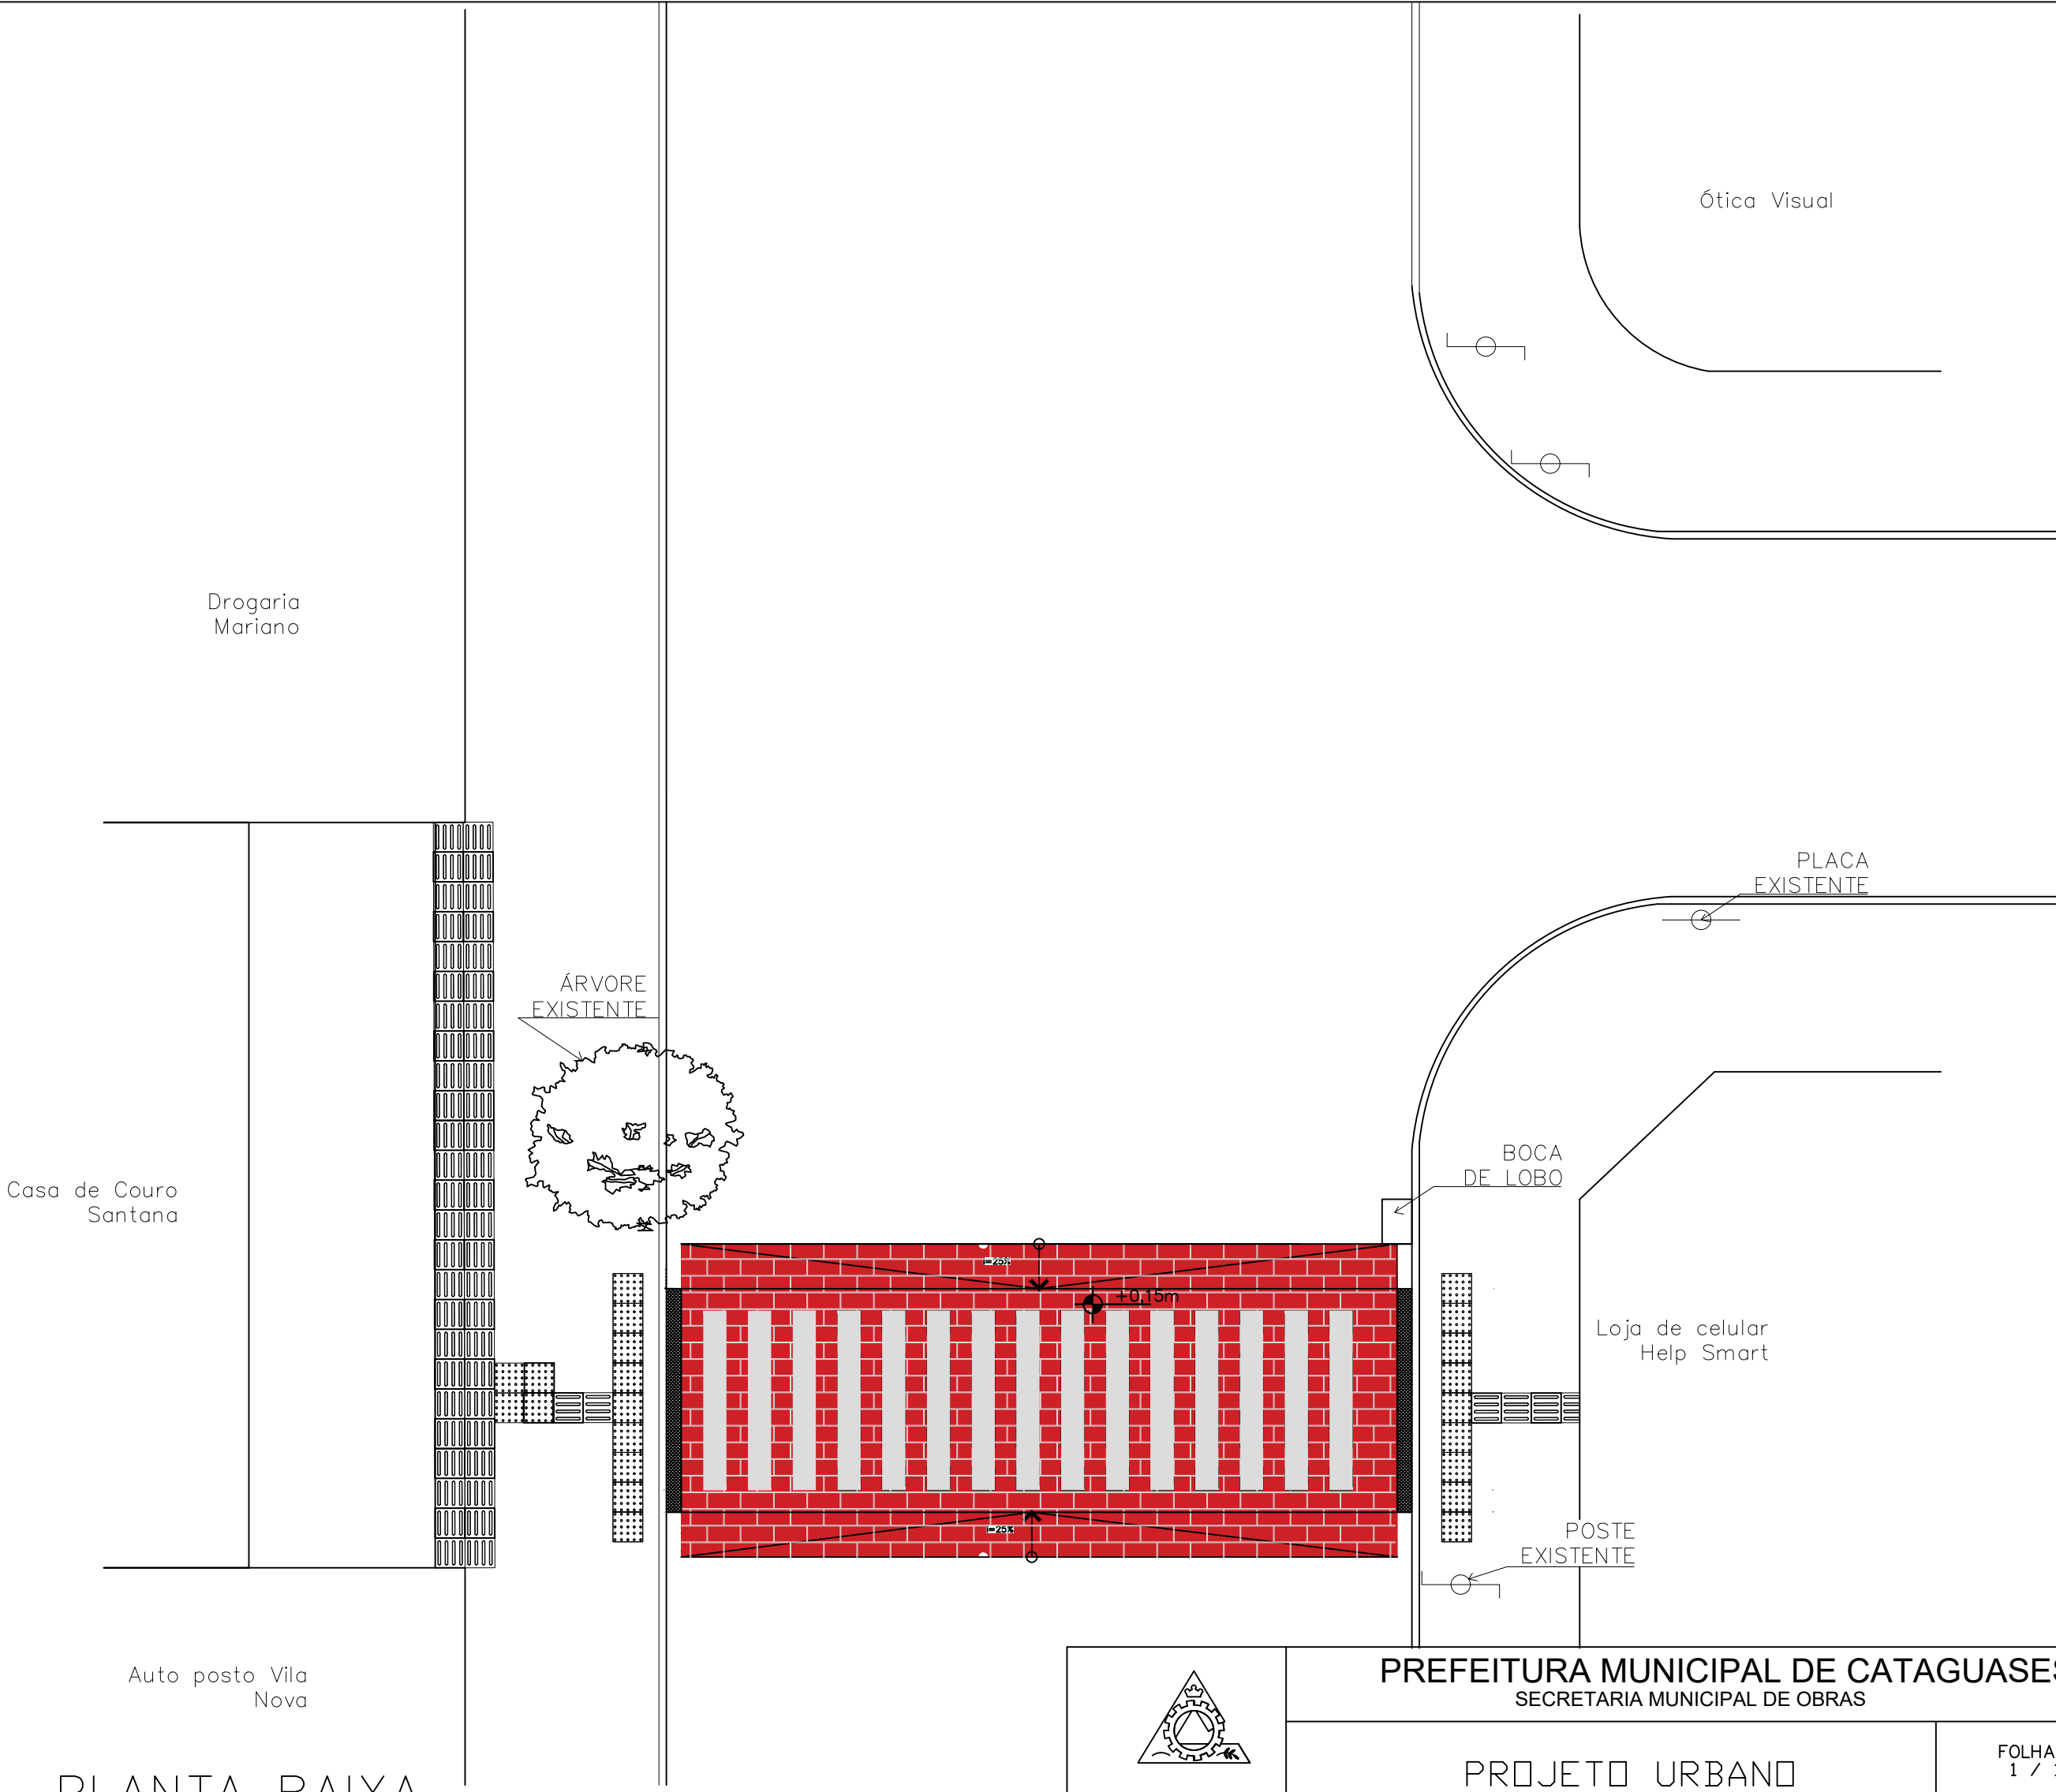


PLANTA BAIXA
ESCALA: 1/80


PREFEITURA MUNICIPAL DE CATAGUASES SECRETARIA MUNICIPAL DE OBRAS		
PROJETO URBANO		FOLHA 1 / 1
DATA 02/06/2023	R. Ten. Luiz Ribeiro-Vila Dom. Lopes, Cataguases-MG,36774-034	
PREFEITO José Inácio Peixoto Parreiras Henriques	SECRETÁRIO DE OBRAS José Maria Magalhães Sasso	LEVANTAMENTO Wladimir Isaac

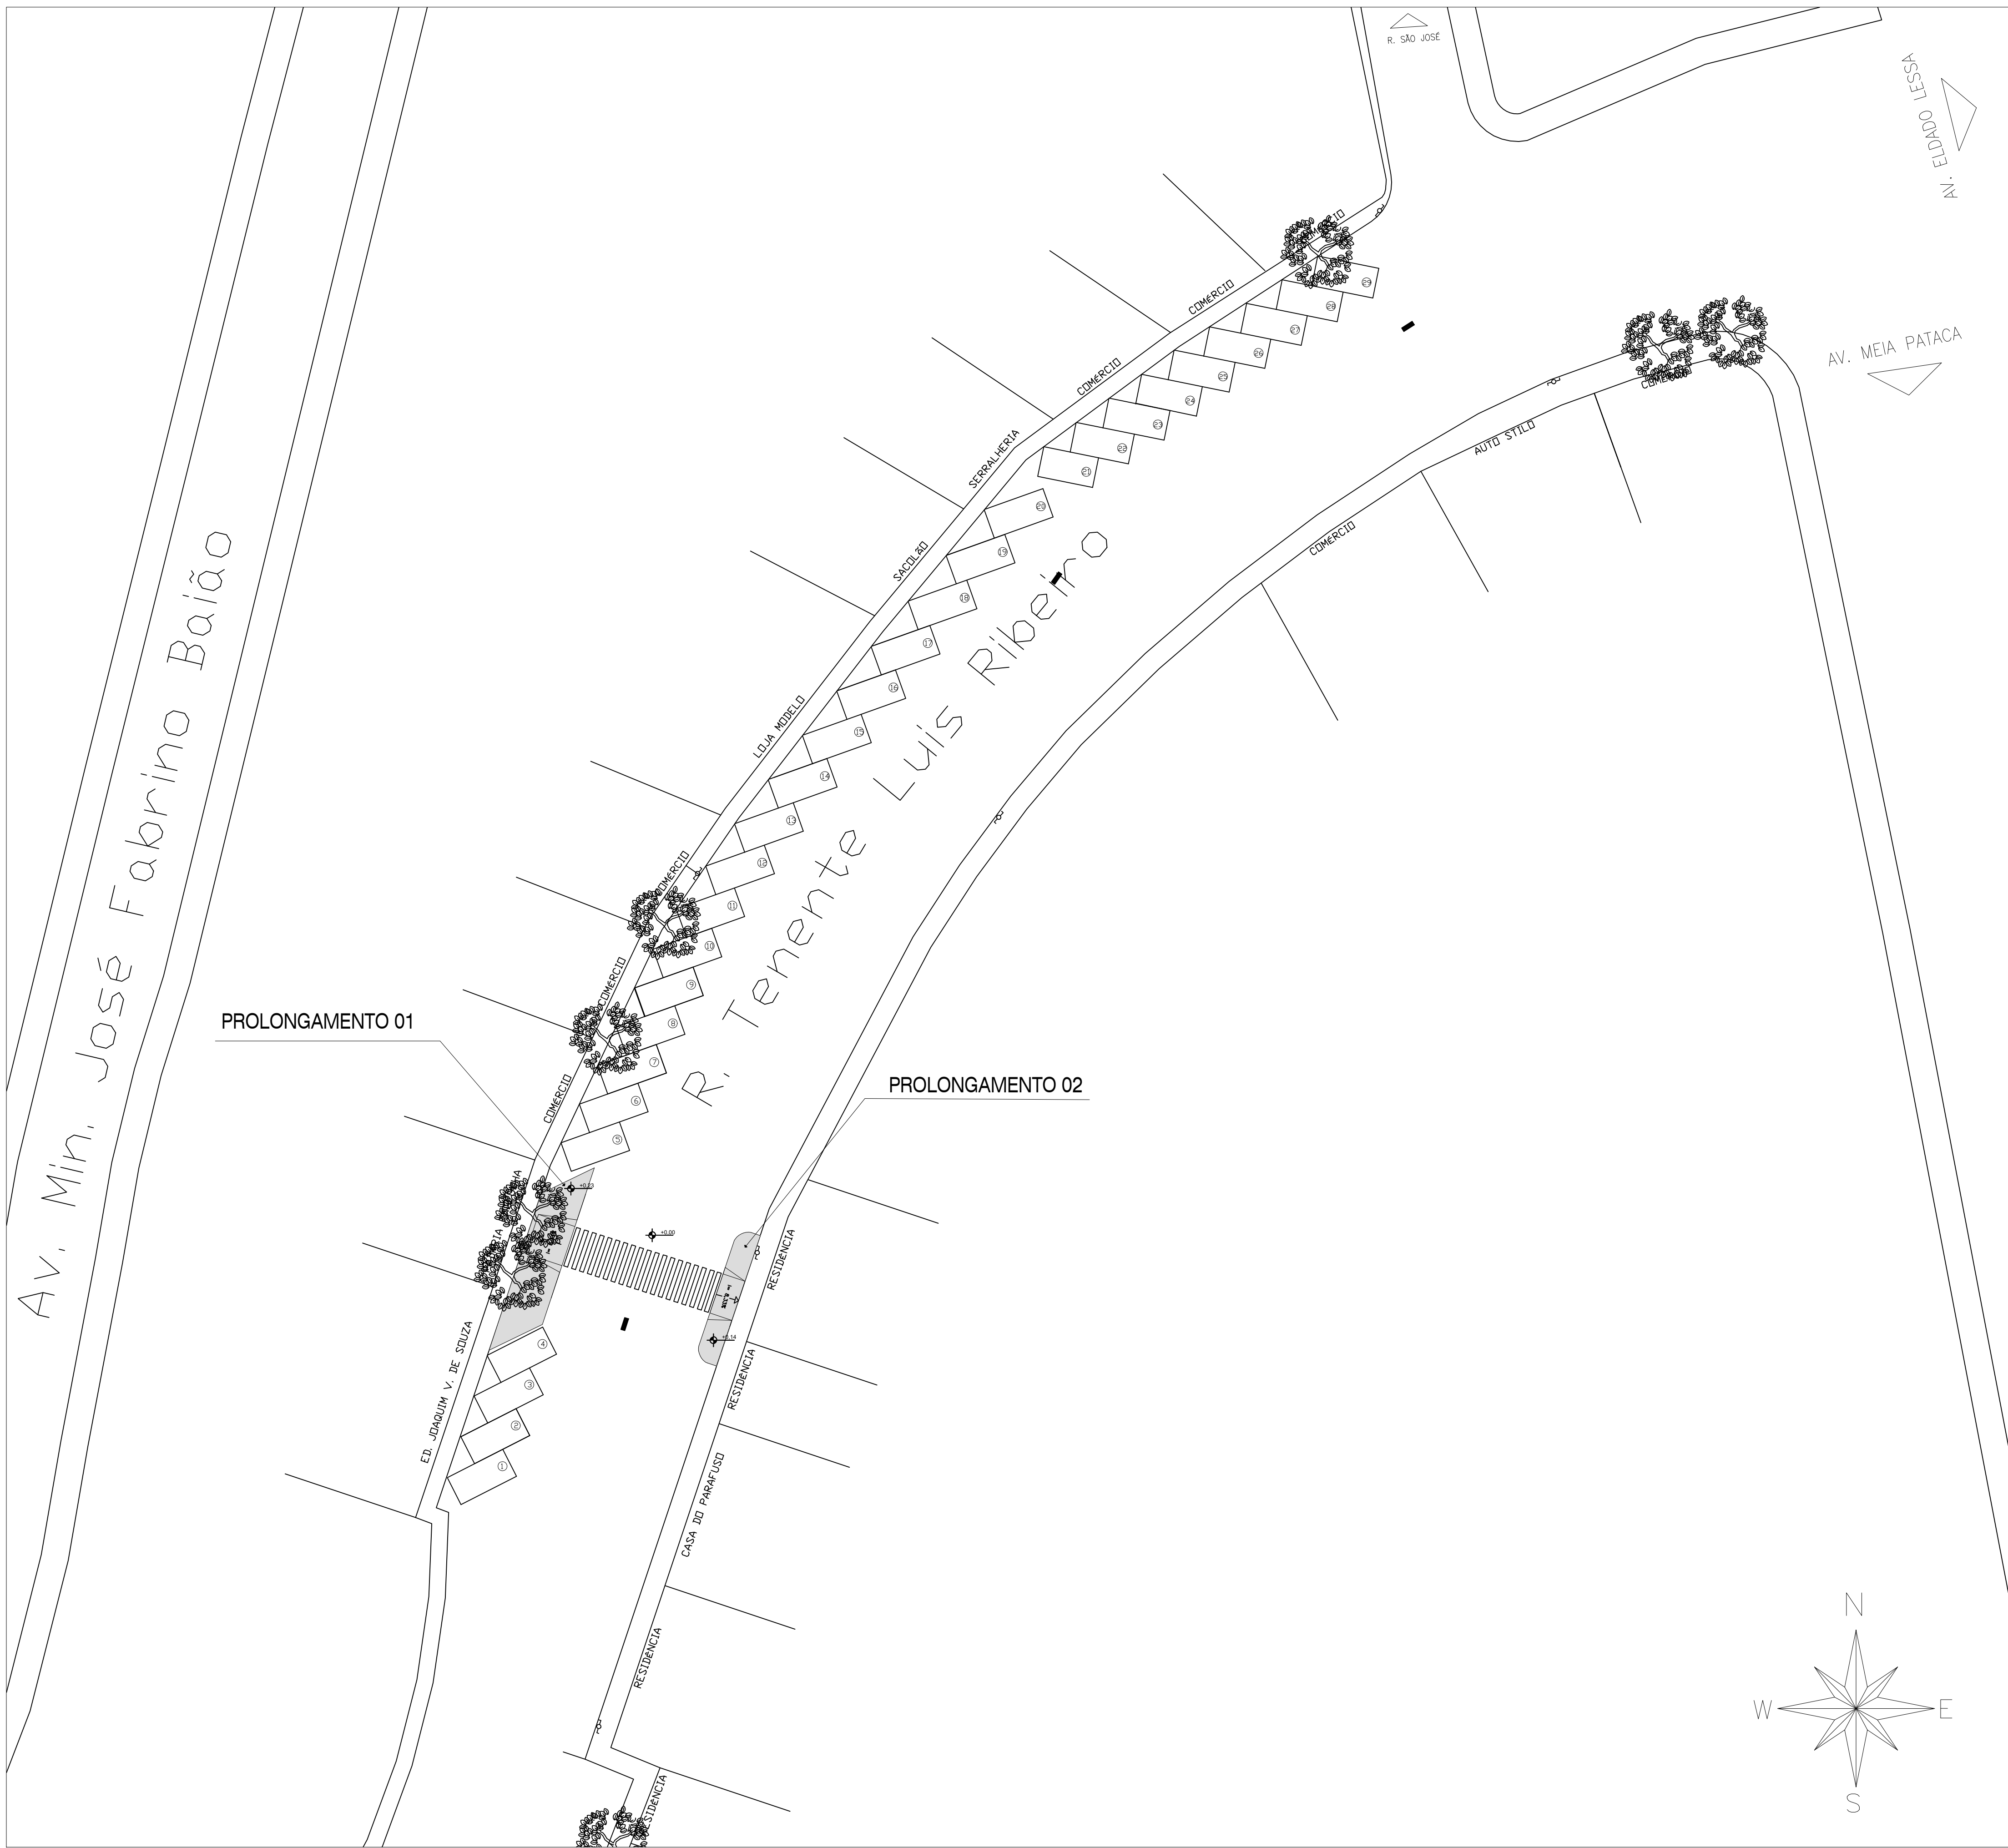

1 PLANTA BAIXA DO PROLONGAMENTO DO PASSEIO
ESCALA 1:250

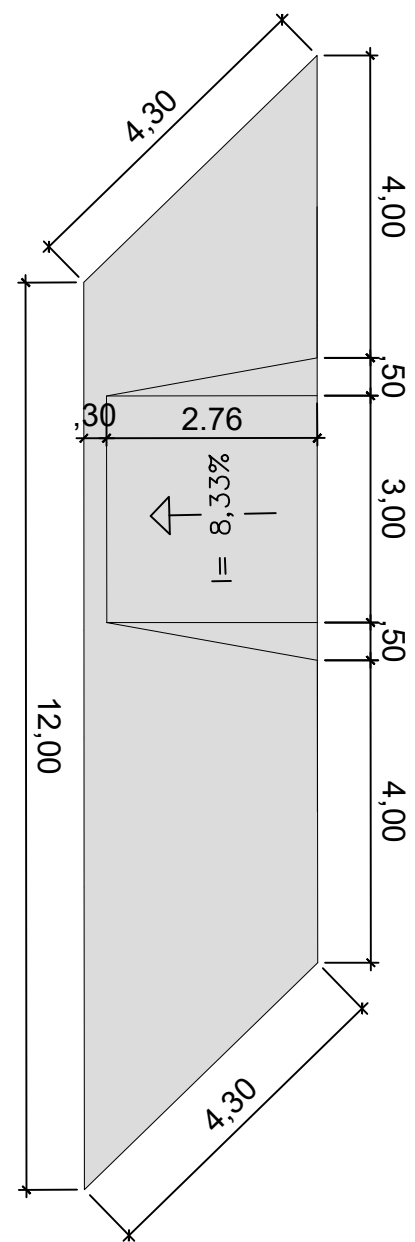


2 DETALHAMENTO PROLONGAMENTO 01
ESCALA 1:100

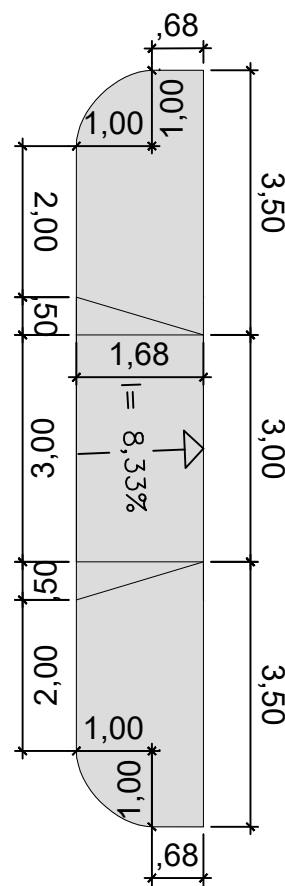


3 DETALHAMENTO PROLONGAMENTO 02
ESCALA 1:100


PREFEITURA MUNICIPAL DE CATAGUASES				
PROJETO: PROLONGAMENTO DE PASSEIO E FAIXA DE PEDESTRE				
LOCAL DA OBRA: R. TENENTE LUIS RIBEIRO – VILA DOMINGOS LOPES CATAGUASES–MG				
PREFEITO MUNICIPAL JOSÉ INÁCIO PEIXOTO PARREIRAS HENRIQUES				
PROJETO BIANCA THEODOSIO MARINHO		SECRETÁRIO DE OBRAS JOSÉ MARIA MAGALHÃES SASSO		
FOLHA	DATA	ESCALA	DESENHO	DISCRIMINAÇÃO
01 / 01	18/07/2023	A INDICAR	CRP	PLANTA BAIXA E DETALHES

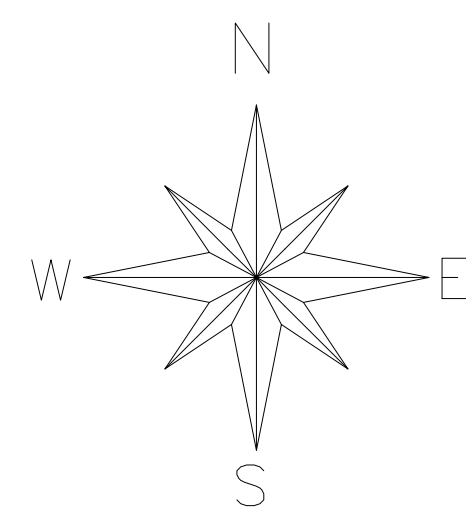


Av. Min. José Fabrino Baíão

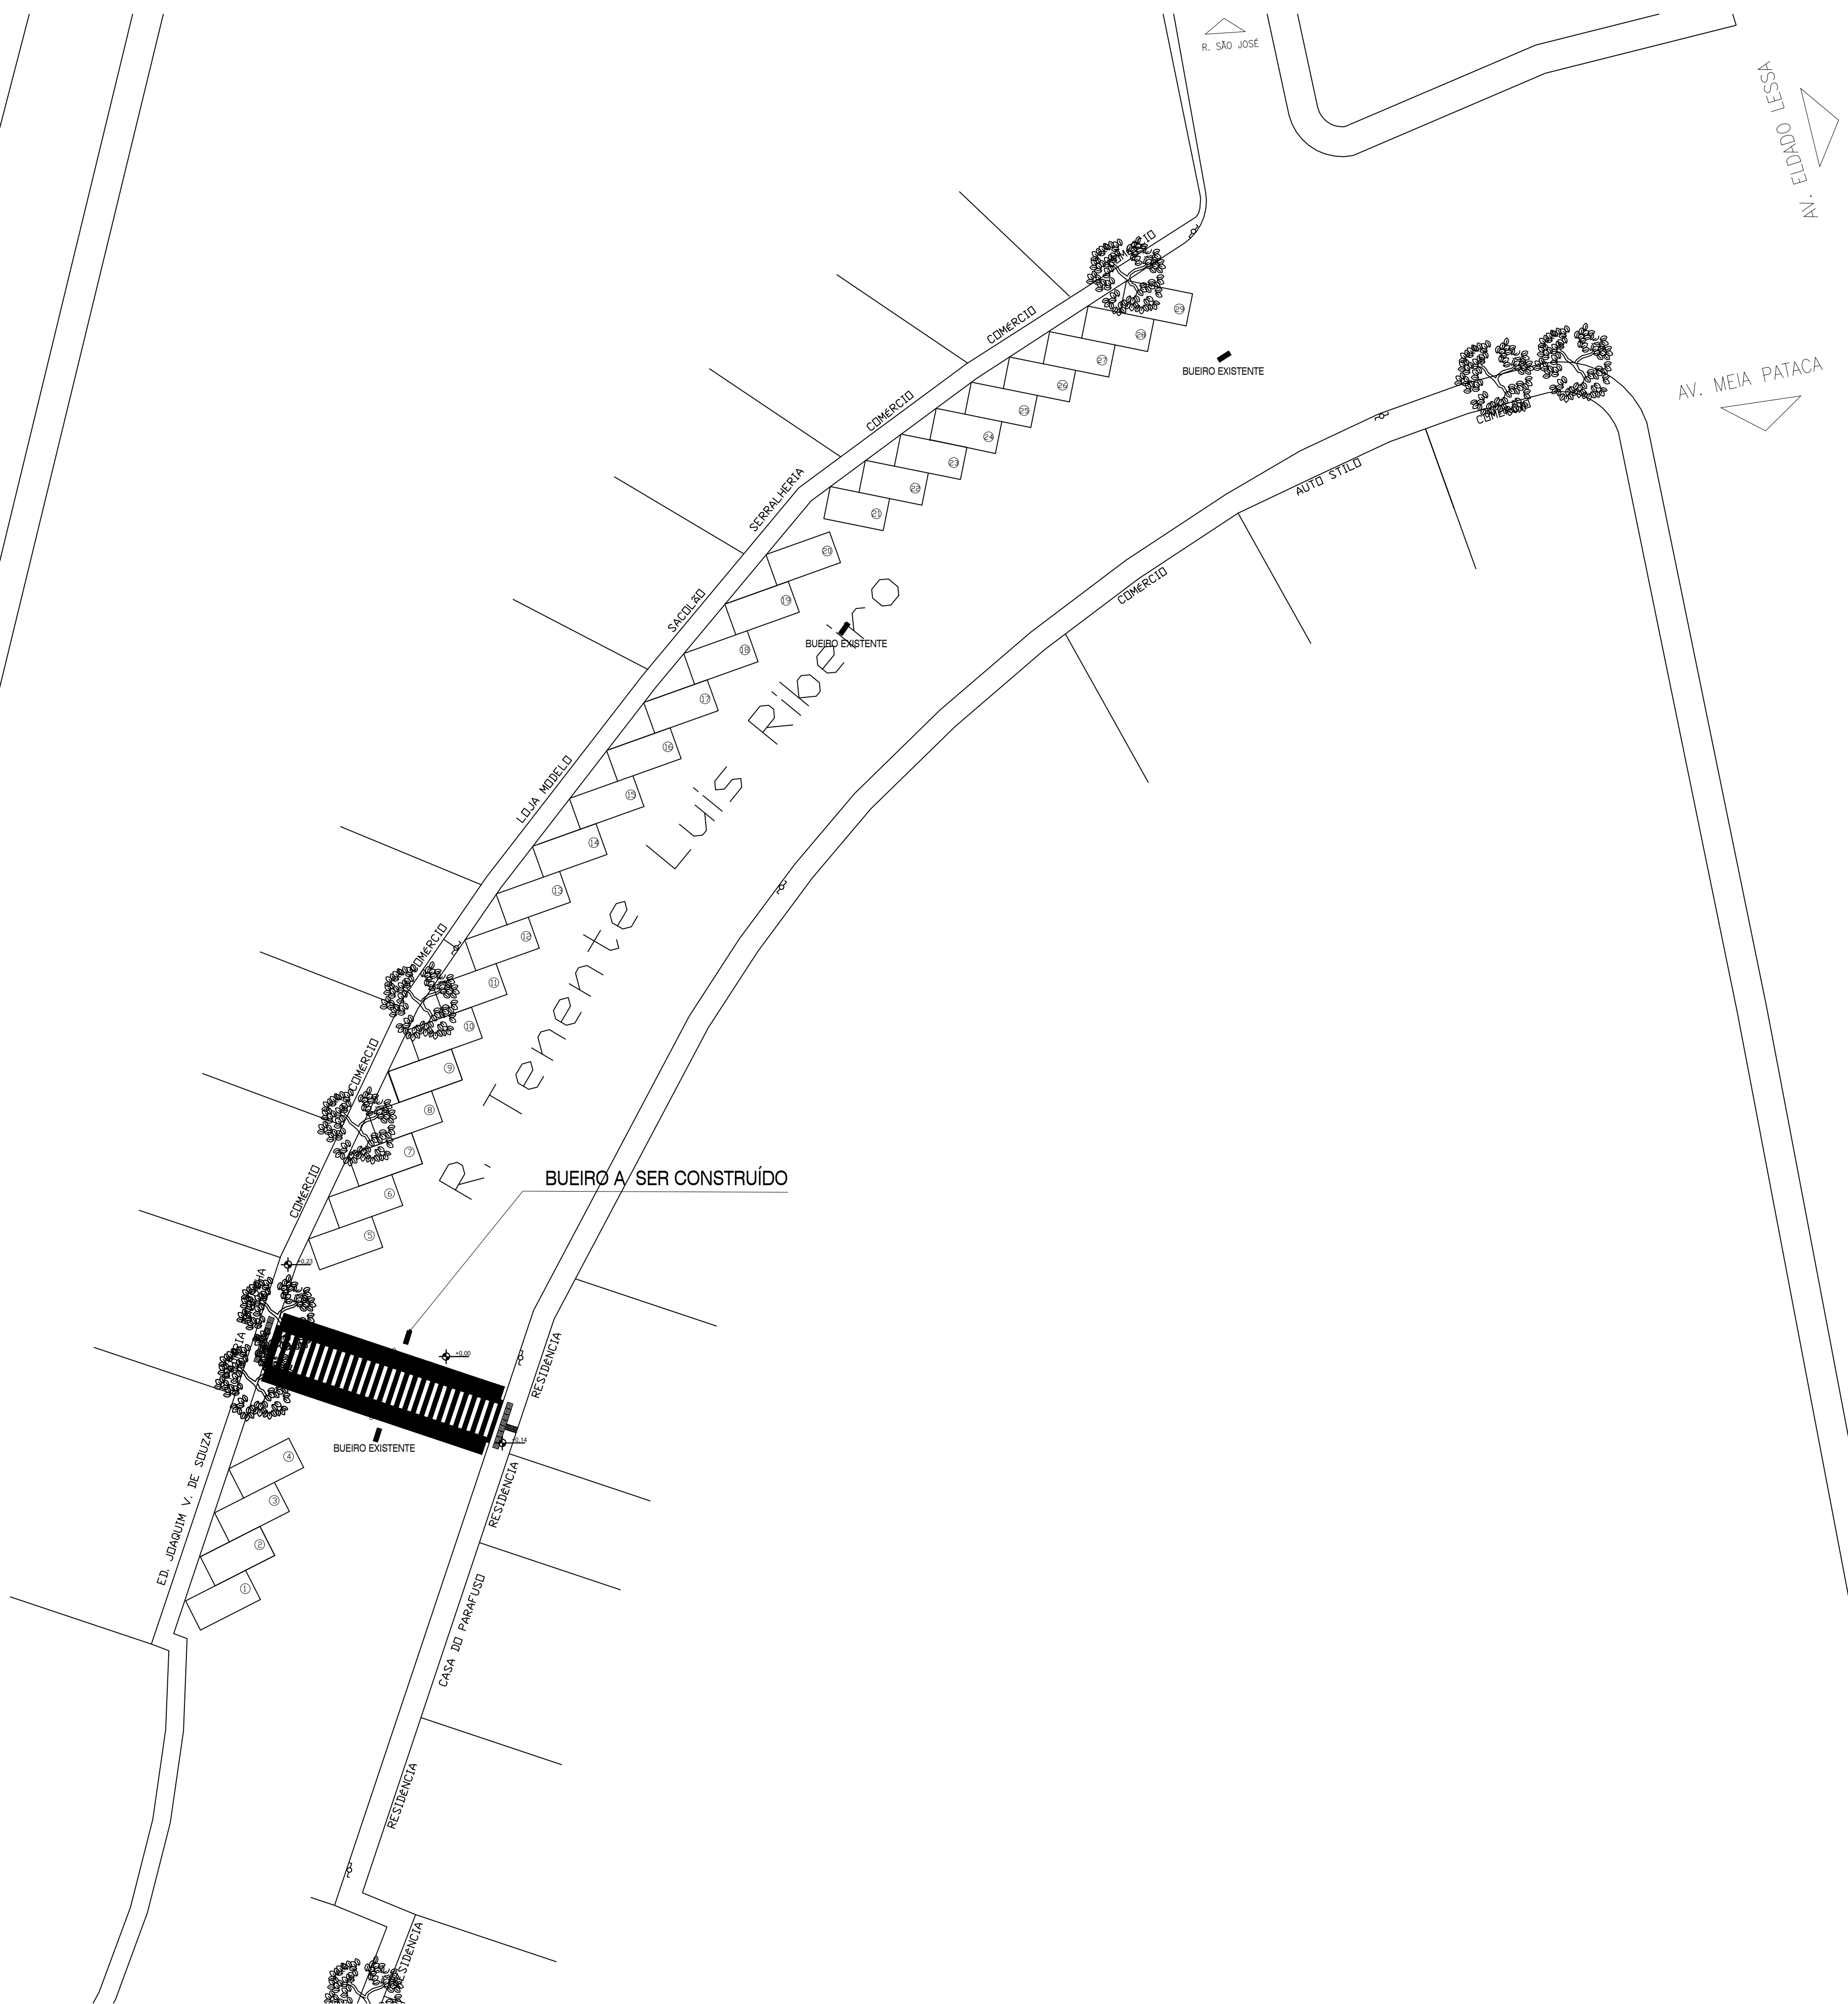


1 PLANTA BAIXA DA FAIXA ELEVADA
ESCALA 1:250

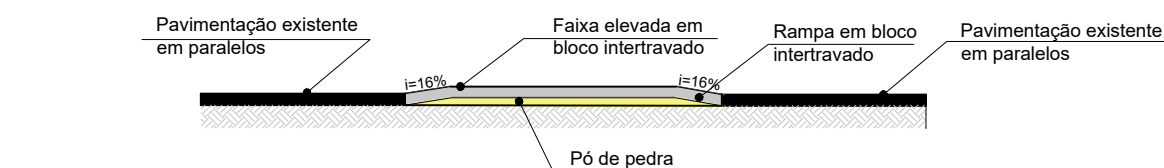


2 CORTE TRANSVERSAL DETALHADO
ESCALA 1:100

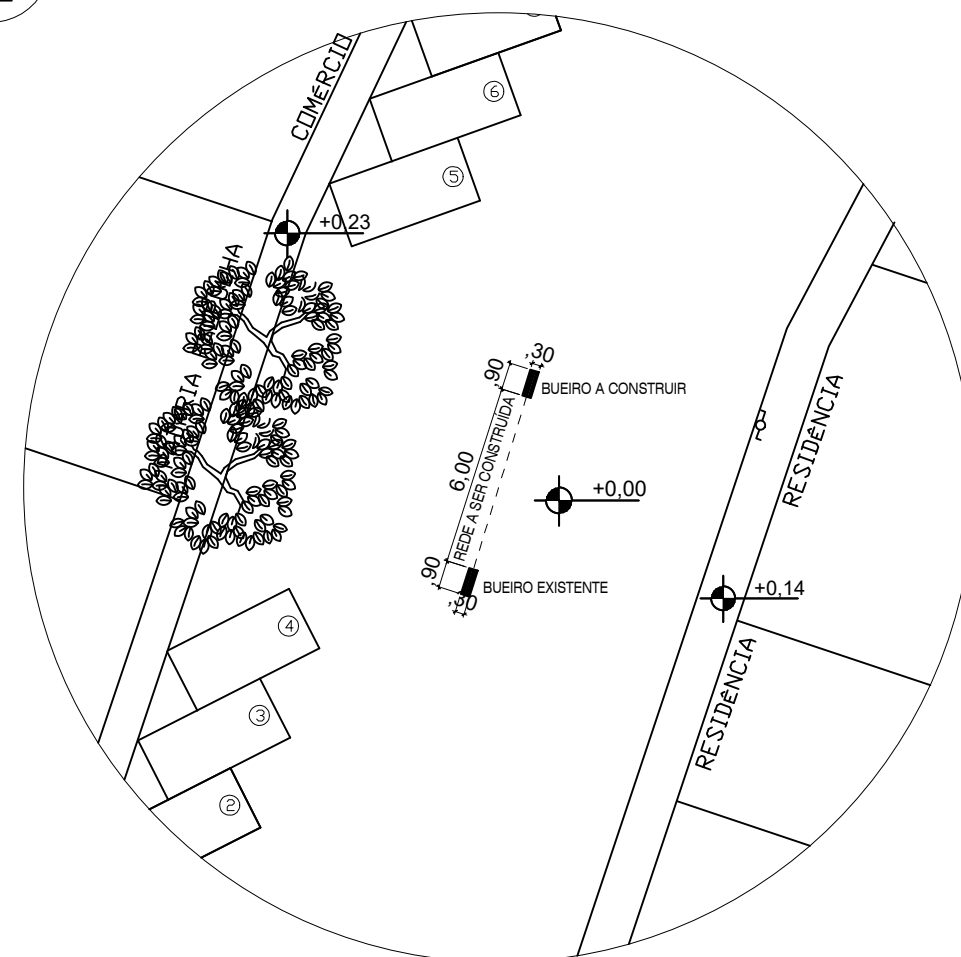


3 DETALHAMENTO DO NOVO BUEIRO
ESCALA 1:100

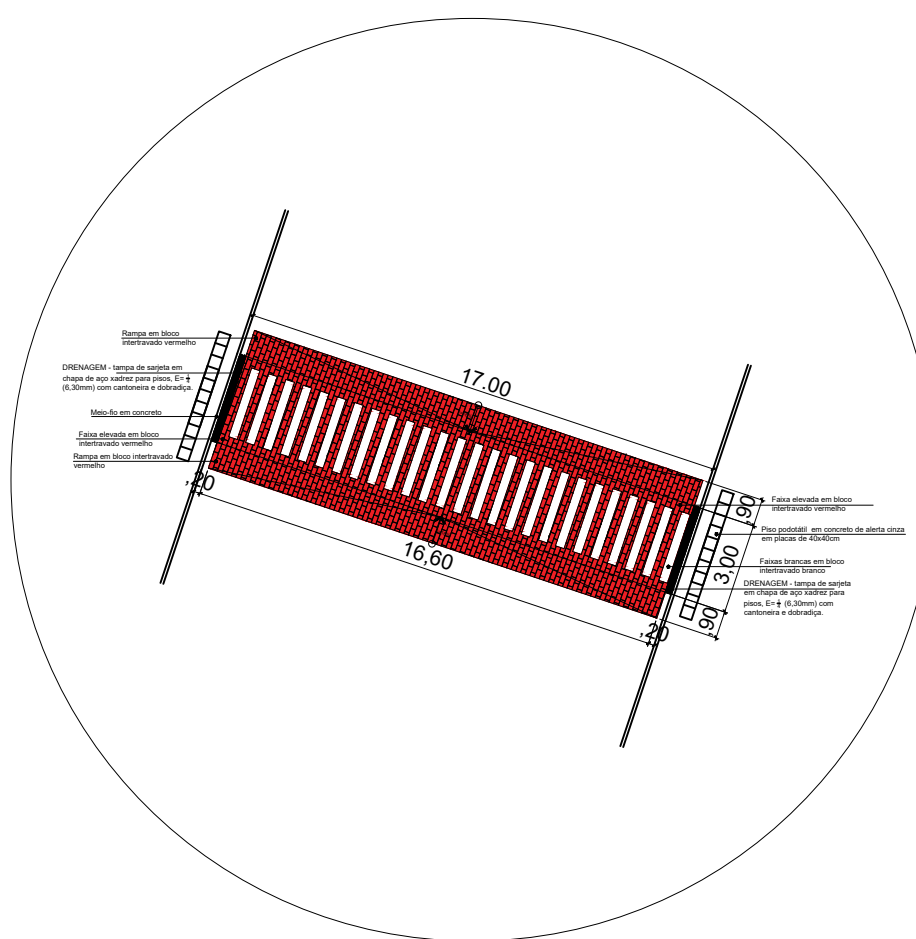

4 DETALHAMENTO DA FAIXA ELEVADA
ESCALA 1:100

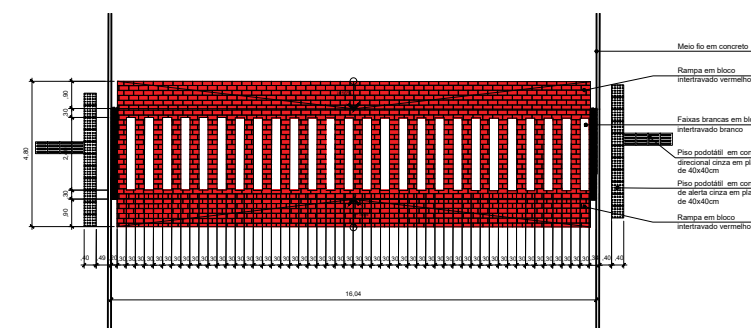


5 DETALHAMENTO COTADO DA FAIXA
ESCALA 1:100

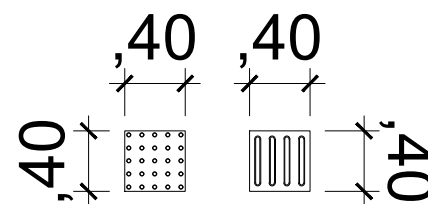

6 PISOS PODOTÁTEIS COTADOS
ESCALA 1:50

PREFEITURA MUNICIPAL DE CATAGUASES				
PROJETO: PROLONGAMENTO DE PASSEIO E FAIXA DE PEDESTRE				
LOCAL DA OBRA: R. TENENTE LUIS RIBEIRO – VILA DOMINGOS LOPES CATAGUASES–MG				
PREFEITO MUNICIPAL: JOSÉ INÁCIO PEIXOTO PARREIRAS HENRIQUES				
PROJETO: BIANCA THEODOSIO MARINHO		SECRETÁRIO DE OBRAS: JOSÉ MARIA MAGALHÃES SASSO		
FOLHA	DATA	ESCALA	DESENHO	DISCRIMINAÇÃO
01 / 01	18/07/2023	A INDICAR	CRP	PLANTA BAIXA E DETALHES


DEMOLIR

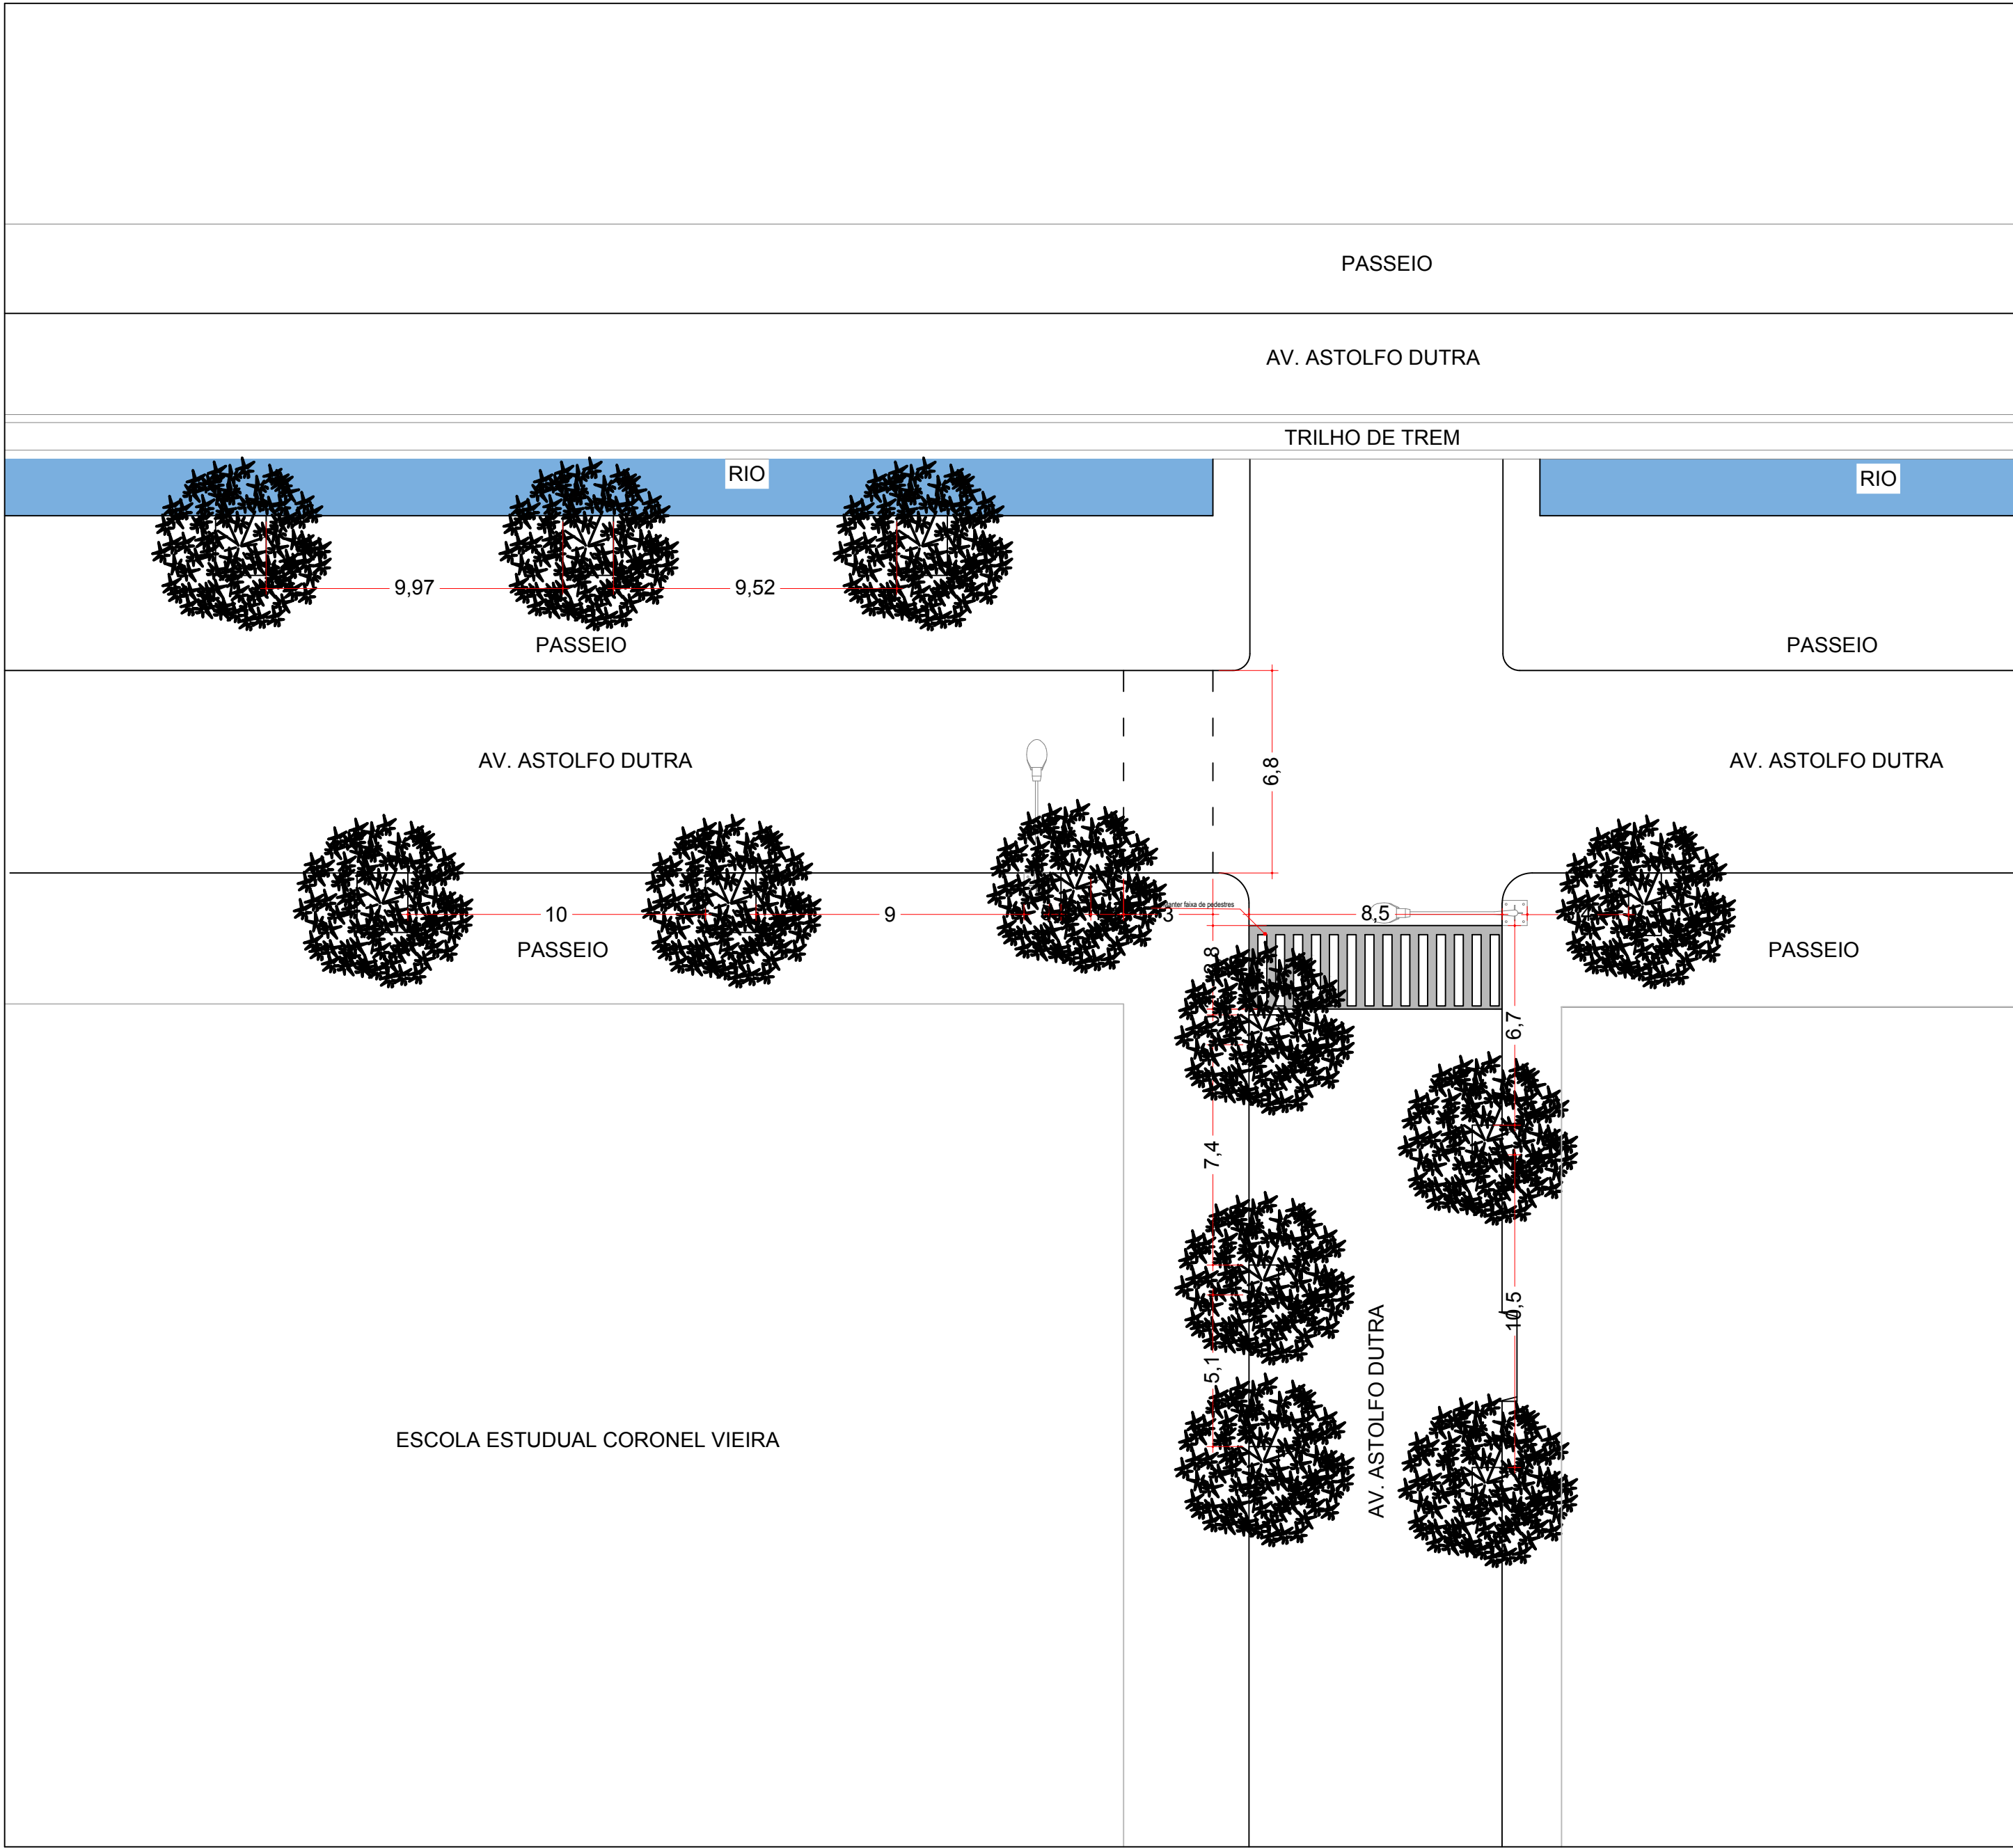

1

PLANTA DE DEMOLIÇÃO

ESCALA 1:250

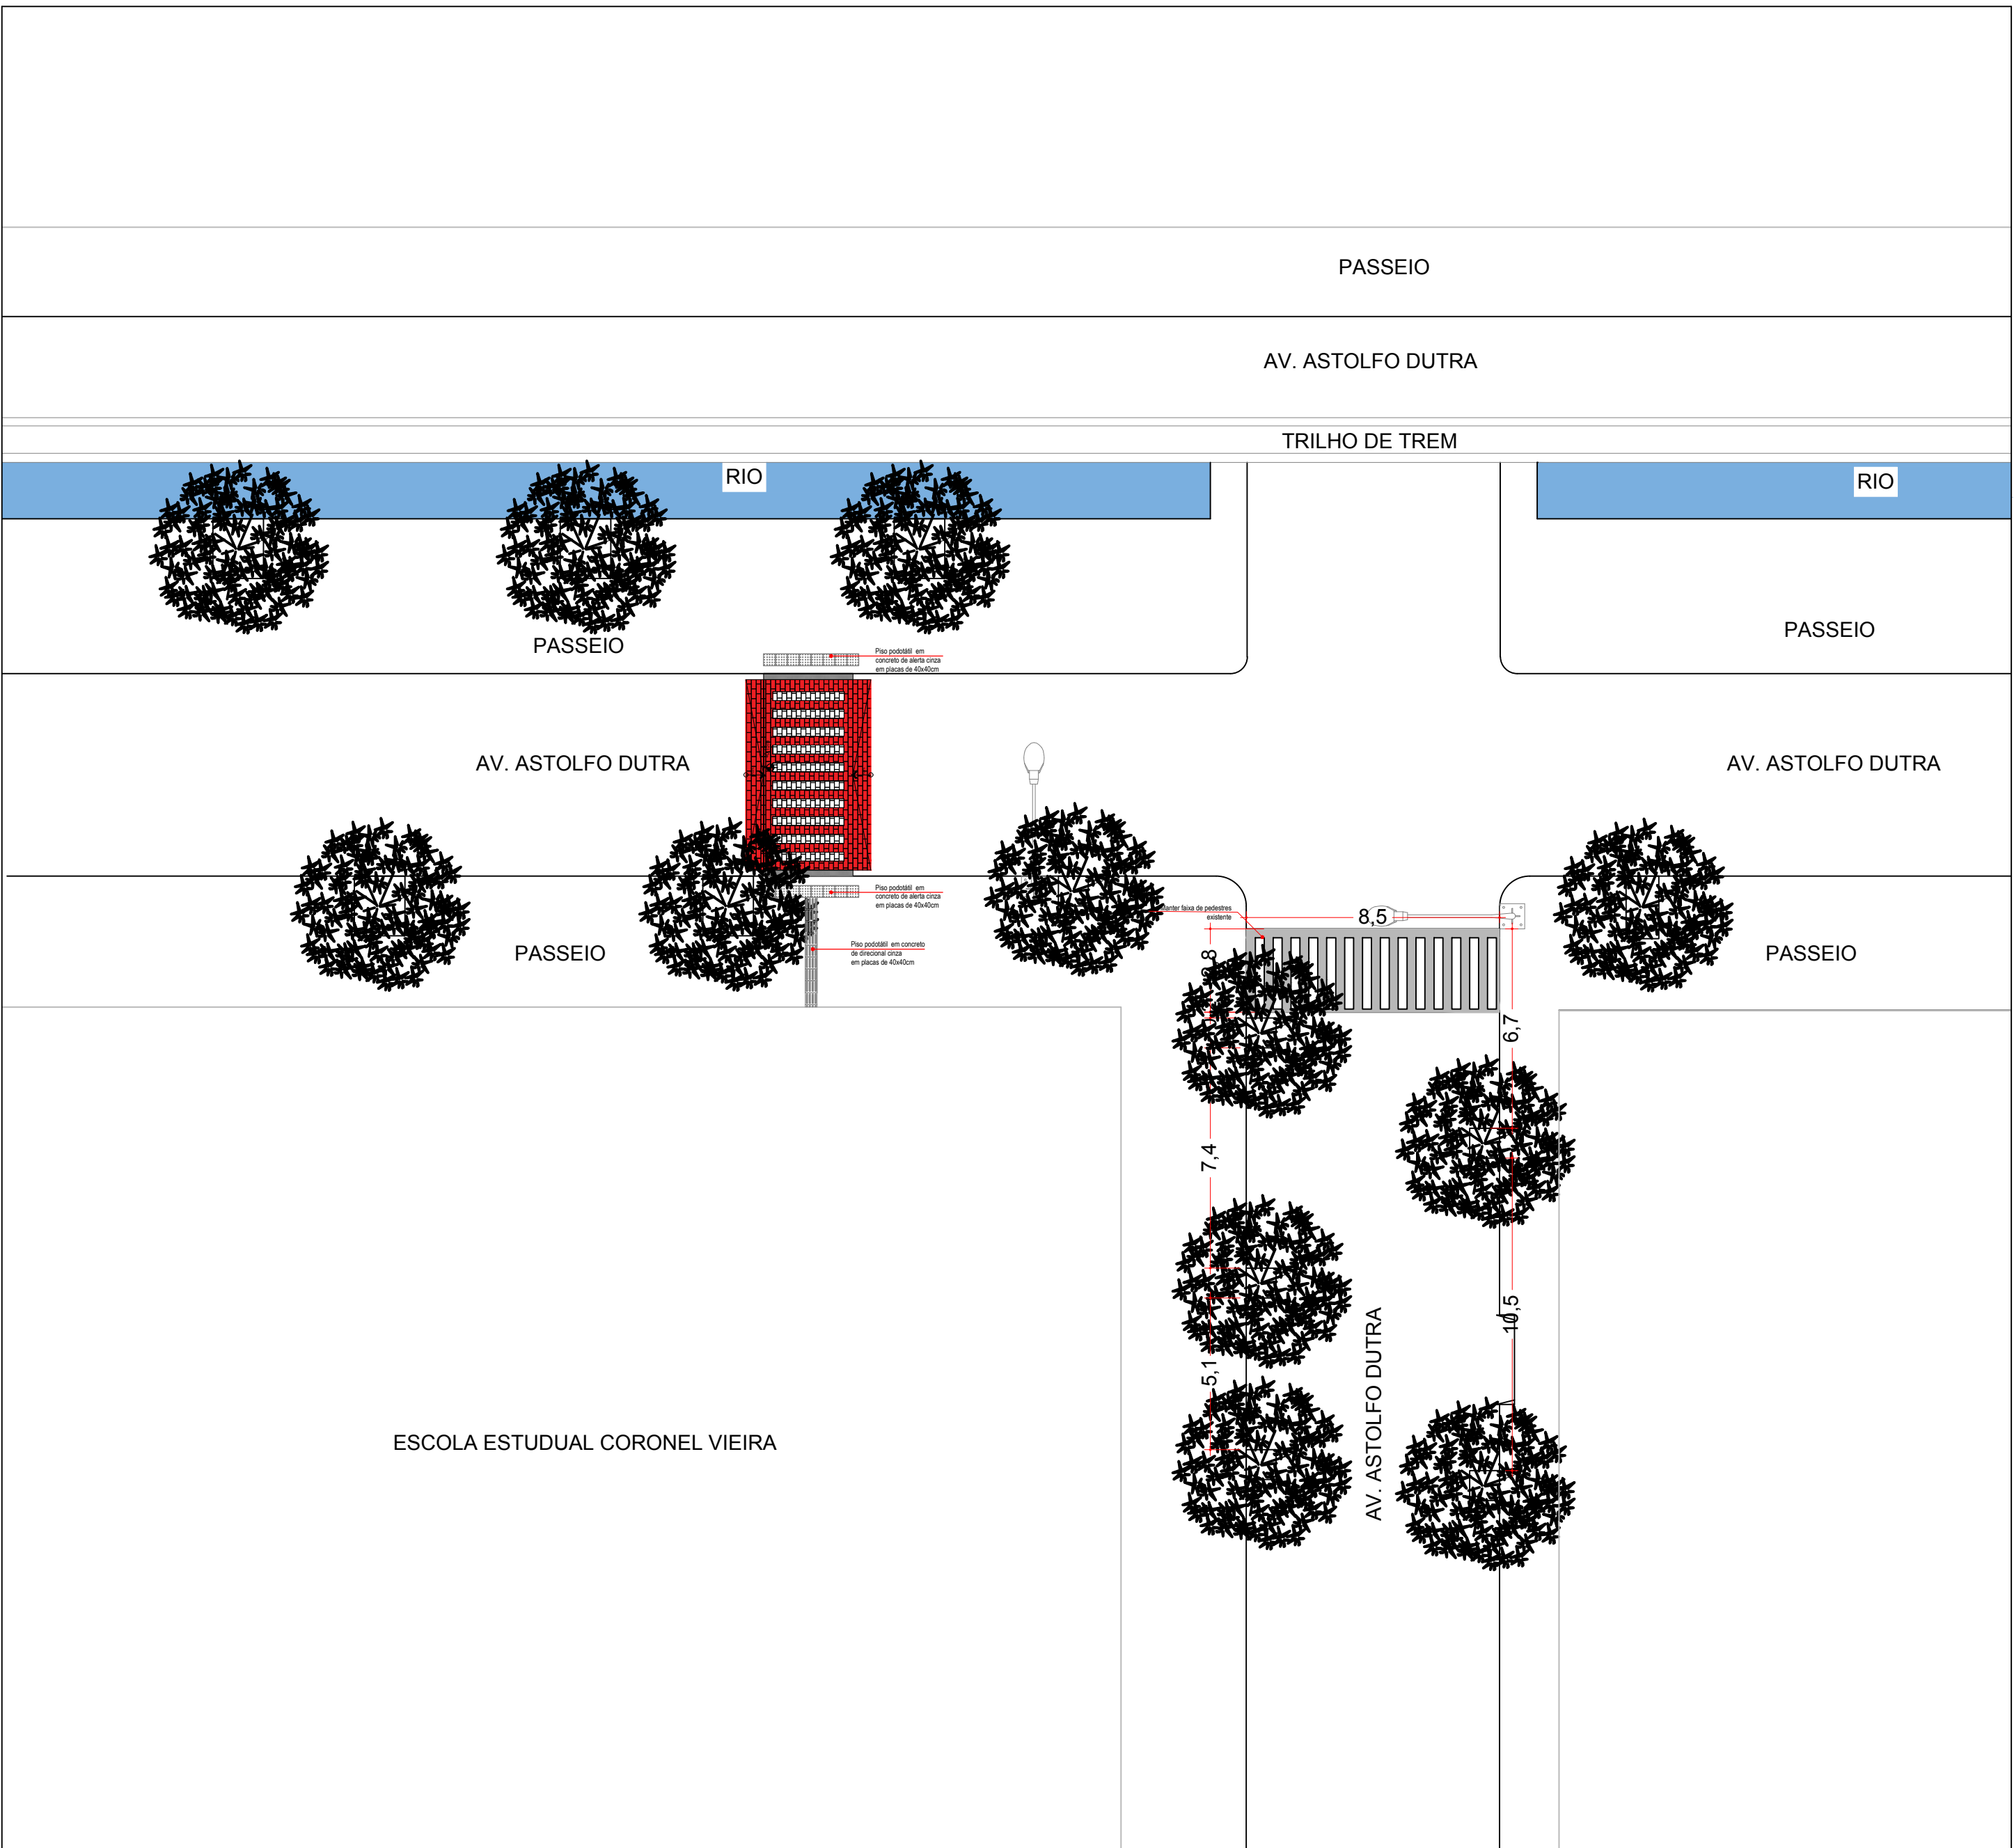


2

PLANTA DE CONSTRUÇÃO

ESCALA 1:250


PREFEITURA MUNICIPAL DE CATAGUASES				
PROJETO: PROJETO FAIXA DE PEDESTRE ELEVADA				
LOCAL DA OBRA: AVENIDA ASTOLFO DUTRA – CENTRO CATAGUASES–MG				
PREFEITO MUNICIPAL JOSÉ INÁCIO PEIXOTO PARREIRAS HENRIQUES				
DESENHO LÍVIA MARISE SILVESTRE SILVA		SECRETÁRIO DE OBRAS JOSÉ MARIA MAGALHÃES SASSO		
FOLHA	DATA	ESCALA	DESENHO	DISCRIMINAÇÃO
01 / 02	02/06/2023	A INDICAR	CRP	PLANTA BAIXA E DETALHES

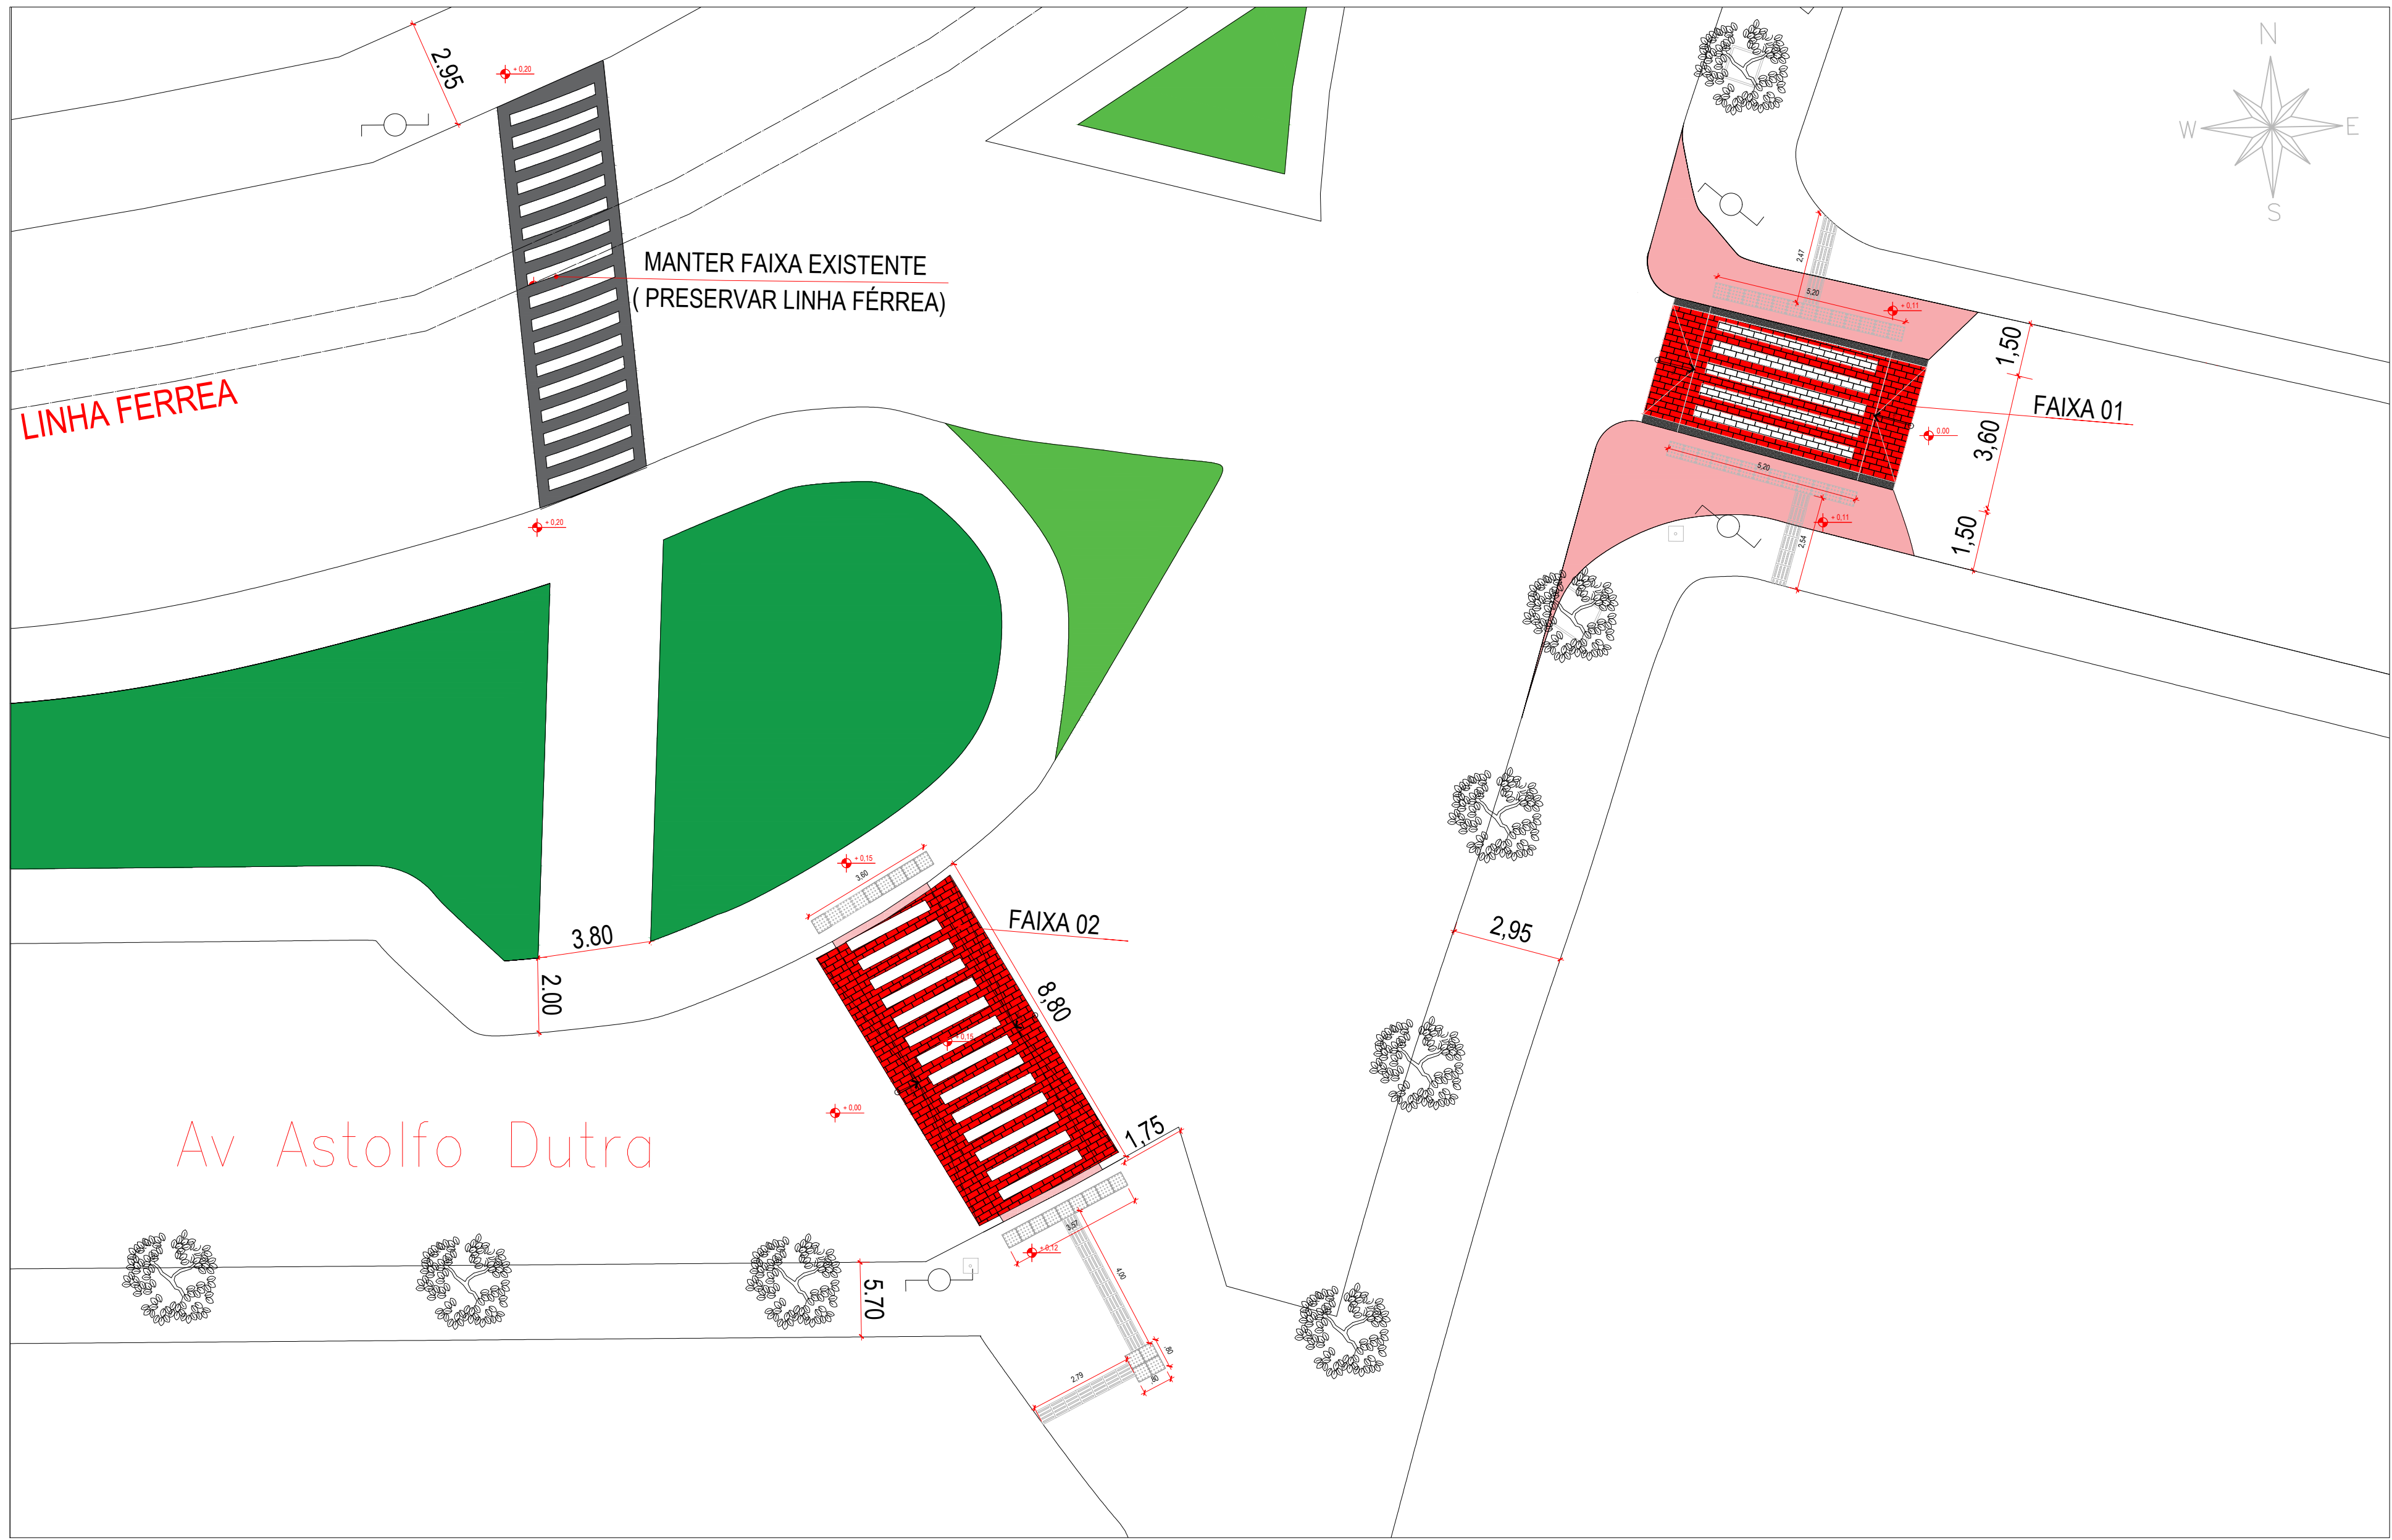

LEGENDA


CALÇADA A SER AMPLIADA AA= 33,70m²

1 PLANTA BAIXA
ESCALA 1:125

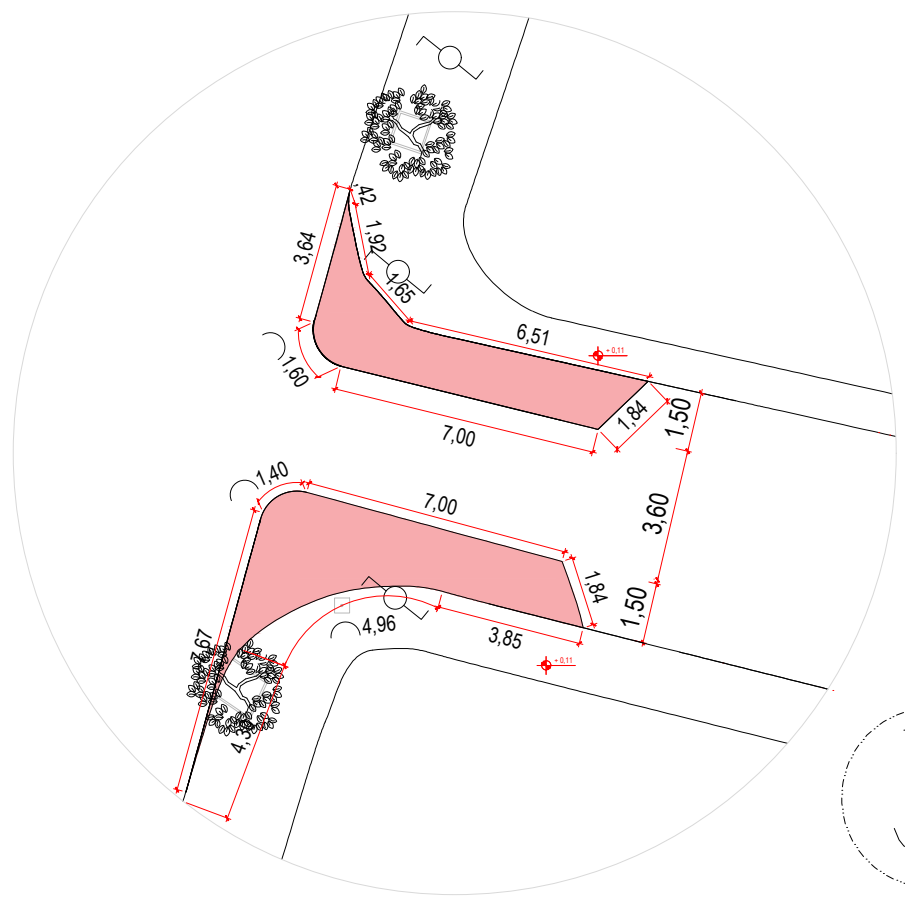


3 DETALHES PROLONGAMENTO
ESCALA 1:200

2 DETALHAMENTO FAIXA 01
ESCALA 1:100

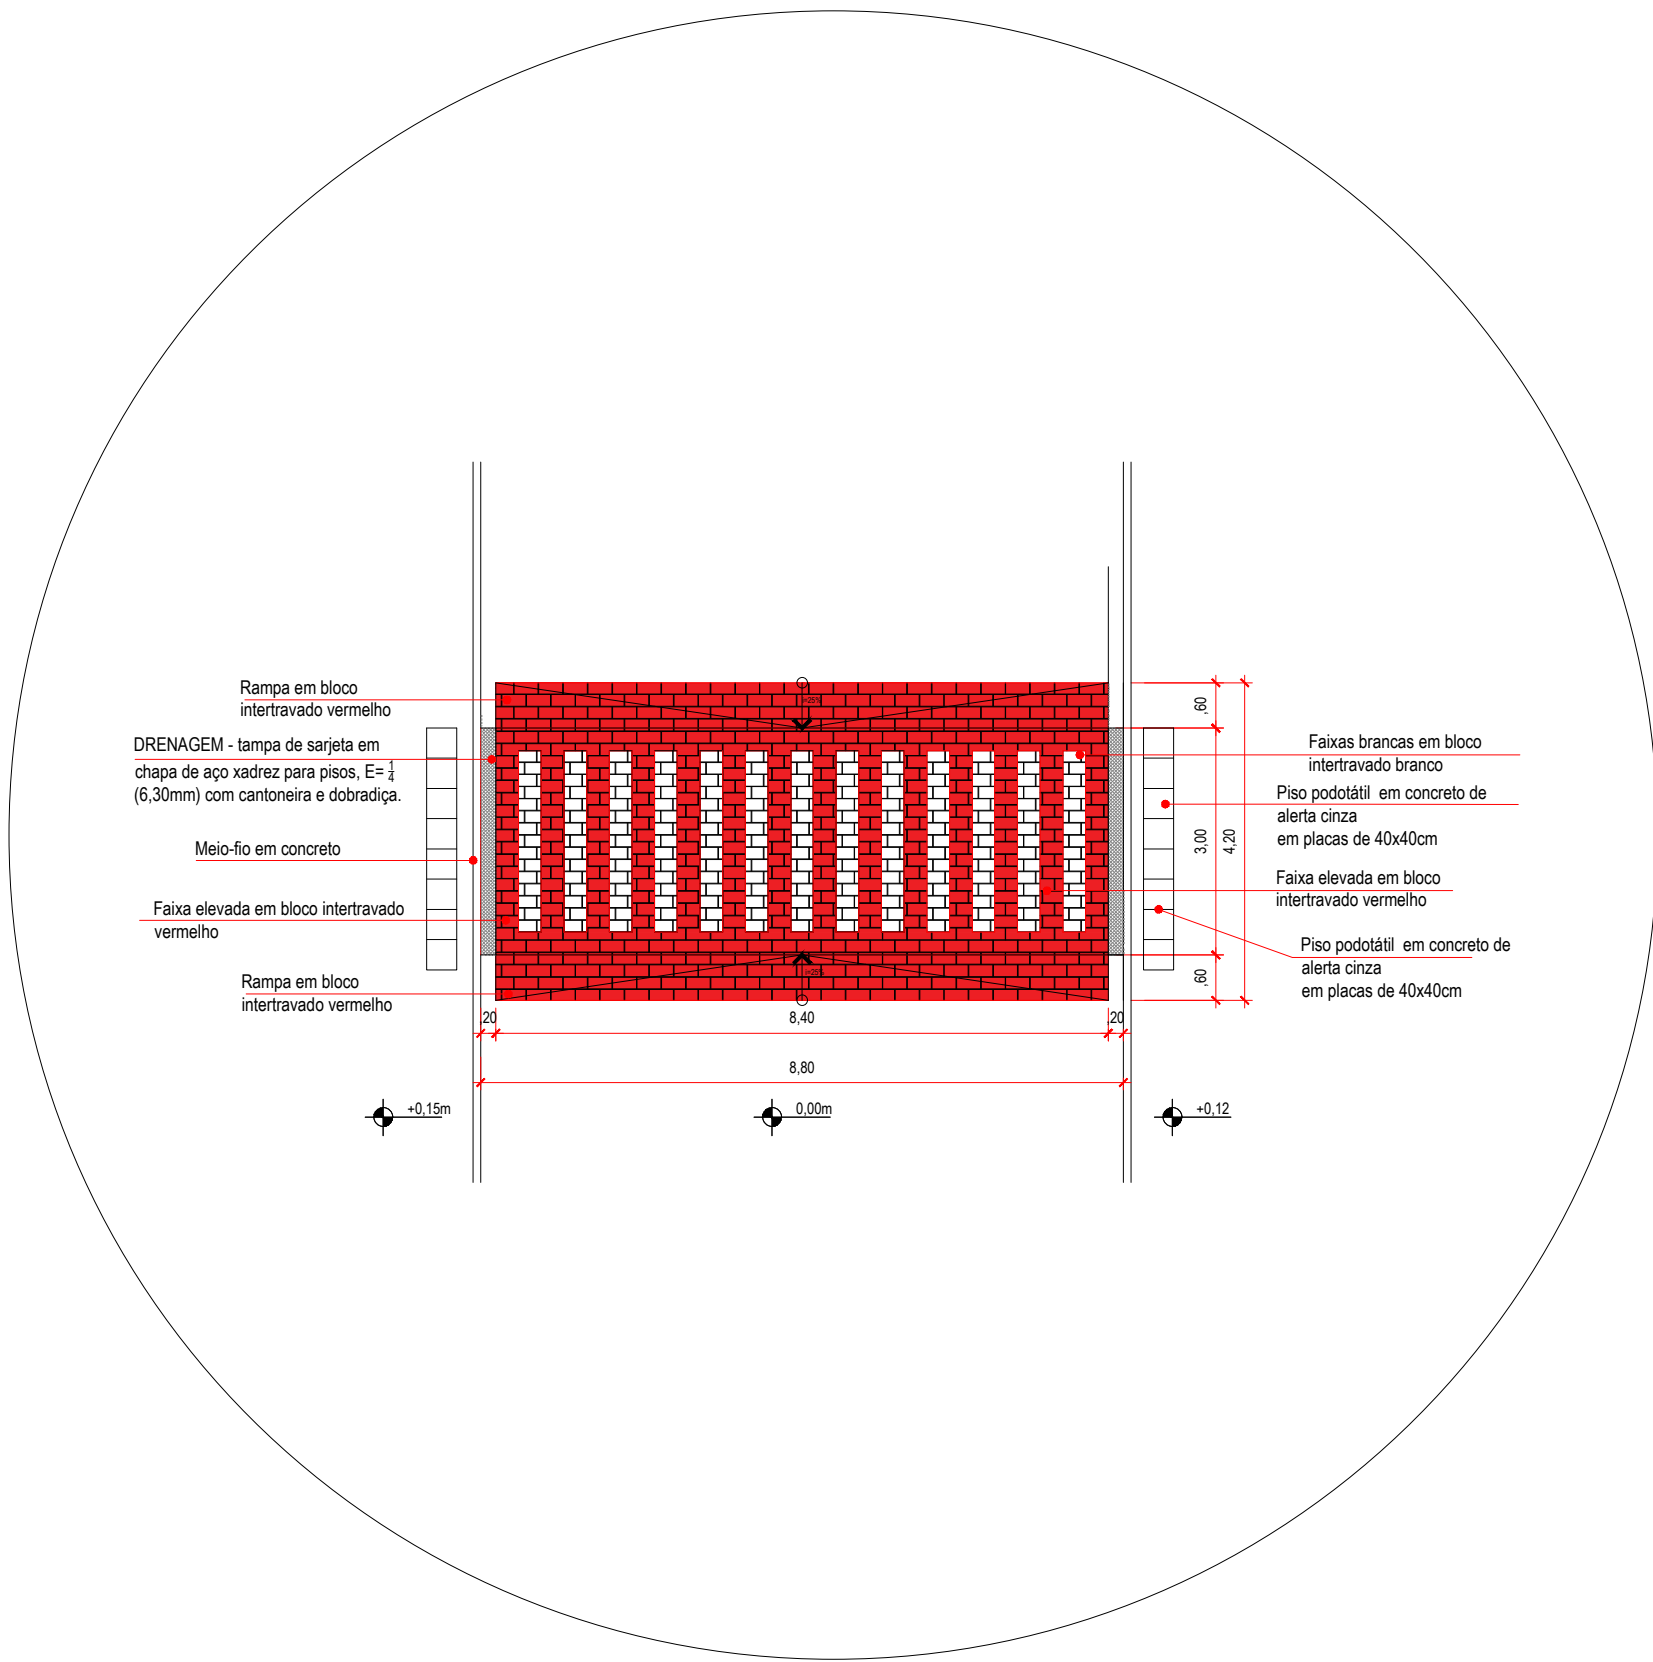

4 DETALHAMENTO FAIXA 02
ESCALA 1:100

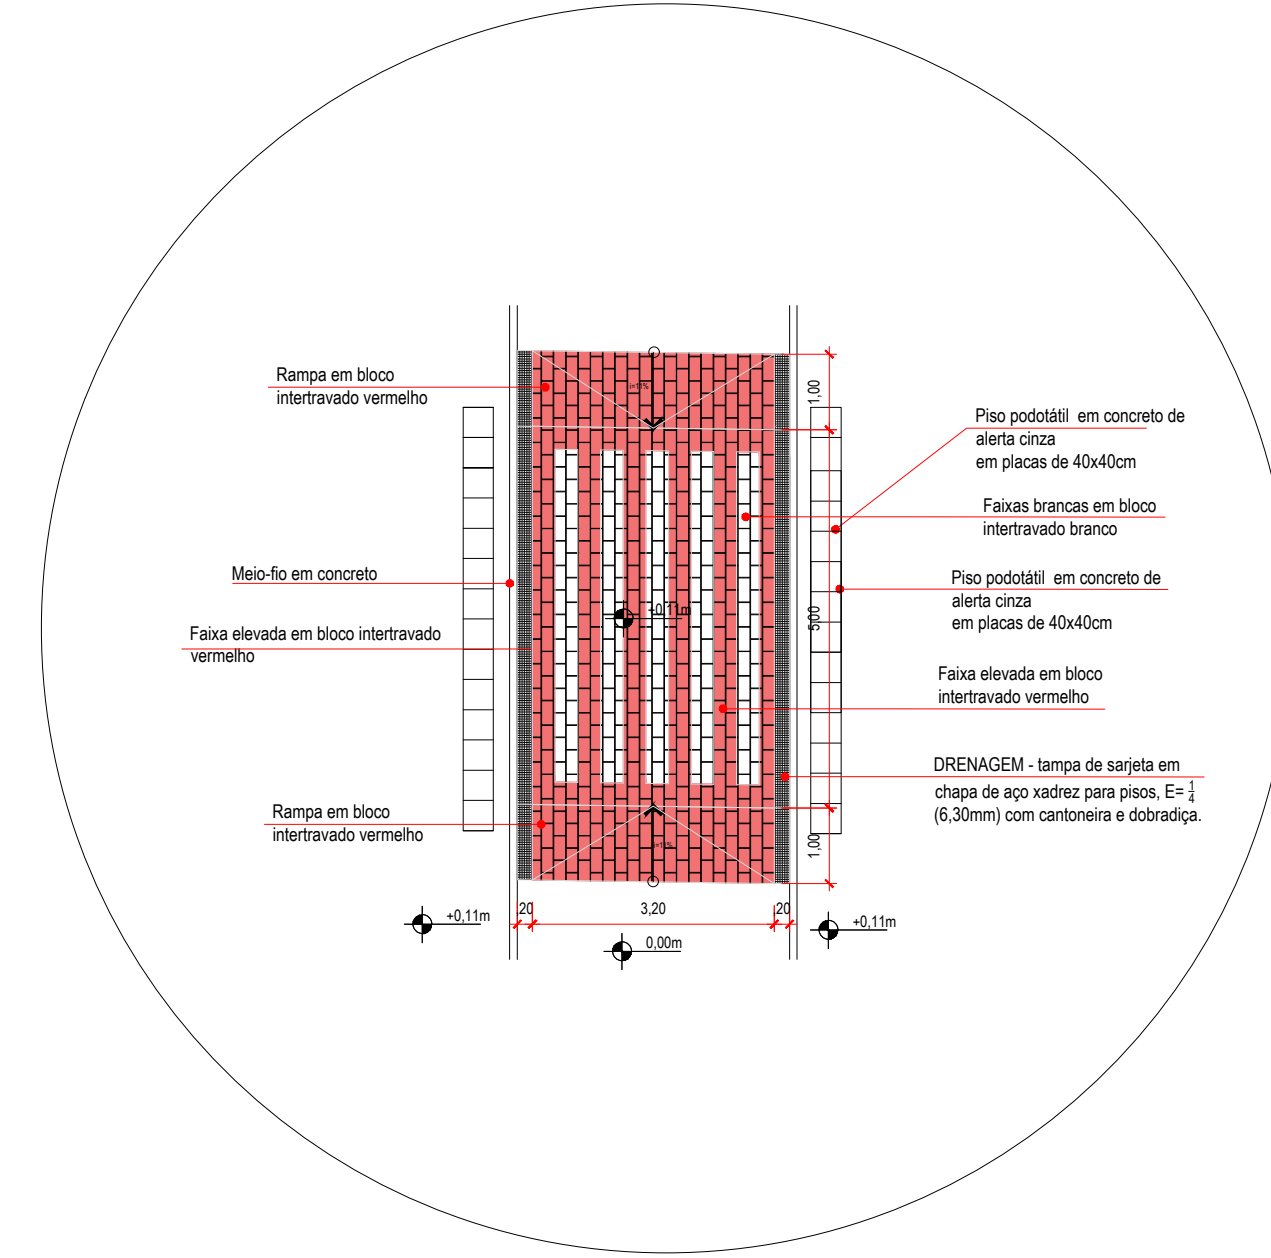


Pavimentação existente em paralelos

Faixa elevada em bloco intertravado

Rampa em bloco intertravado

Pavimentação existente em paralelos

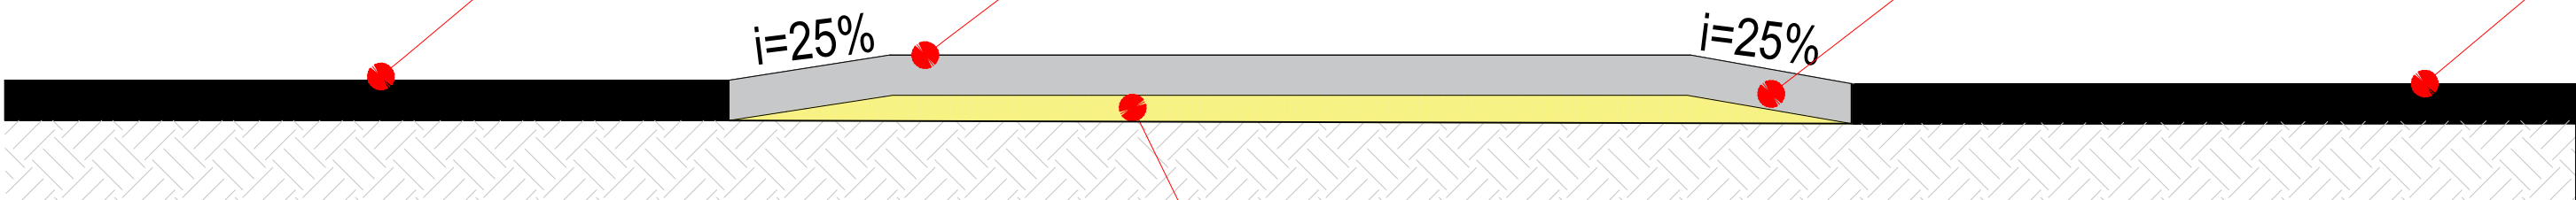

Pó de pedra

5 CORTE TRASNSVERSAL DETALHADO
ESCALA 1:50

PREFEITURA MUNICIPAL DE CATAGUASES

PROJETO: FAIXA DE PEDESTRE ELEVADA

LOCAL DA OBRA: RUA NOGUEIRA NEVES— CENTRO CATAGUASES—MG

PREFEITO MUNICIPAL
JOSE INACIO PEIXOTO PARREIRAS HENRIQUES

DESENHO
BIANCA THEODOSIO MARRINHO

SECRETÁRIO DE OBRAS
JOSE MARIA MAGALHAES SASSO

FOLHA	DATA	ESCALA	DESENHO	DISCRIMINAÇÃO
01 / 01	29/11/2023	A INDICAR	CRP	PLANTA BAIXA E DETALHES