


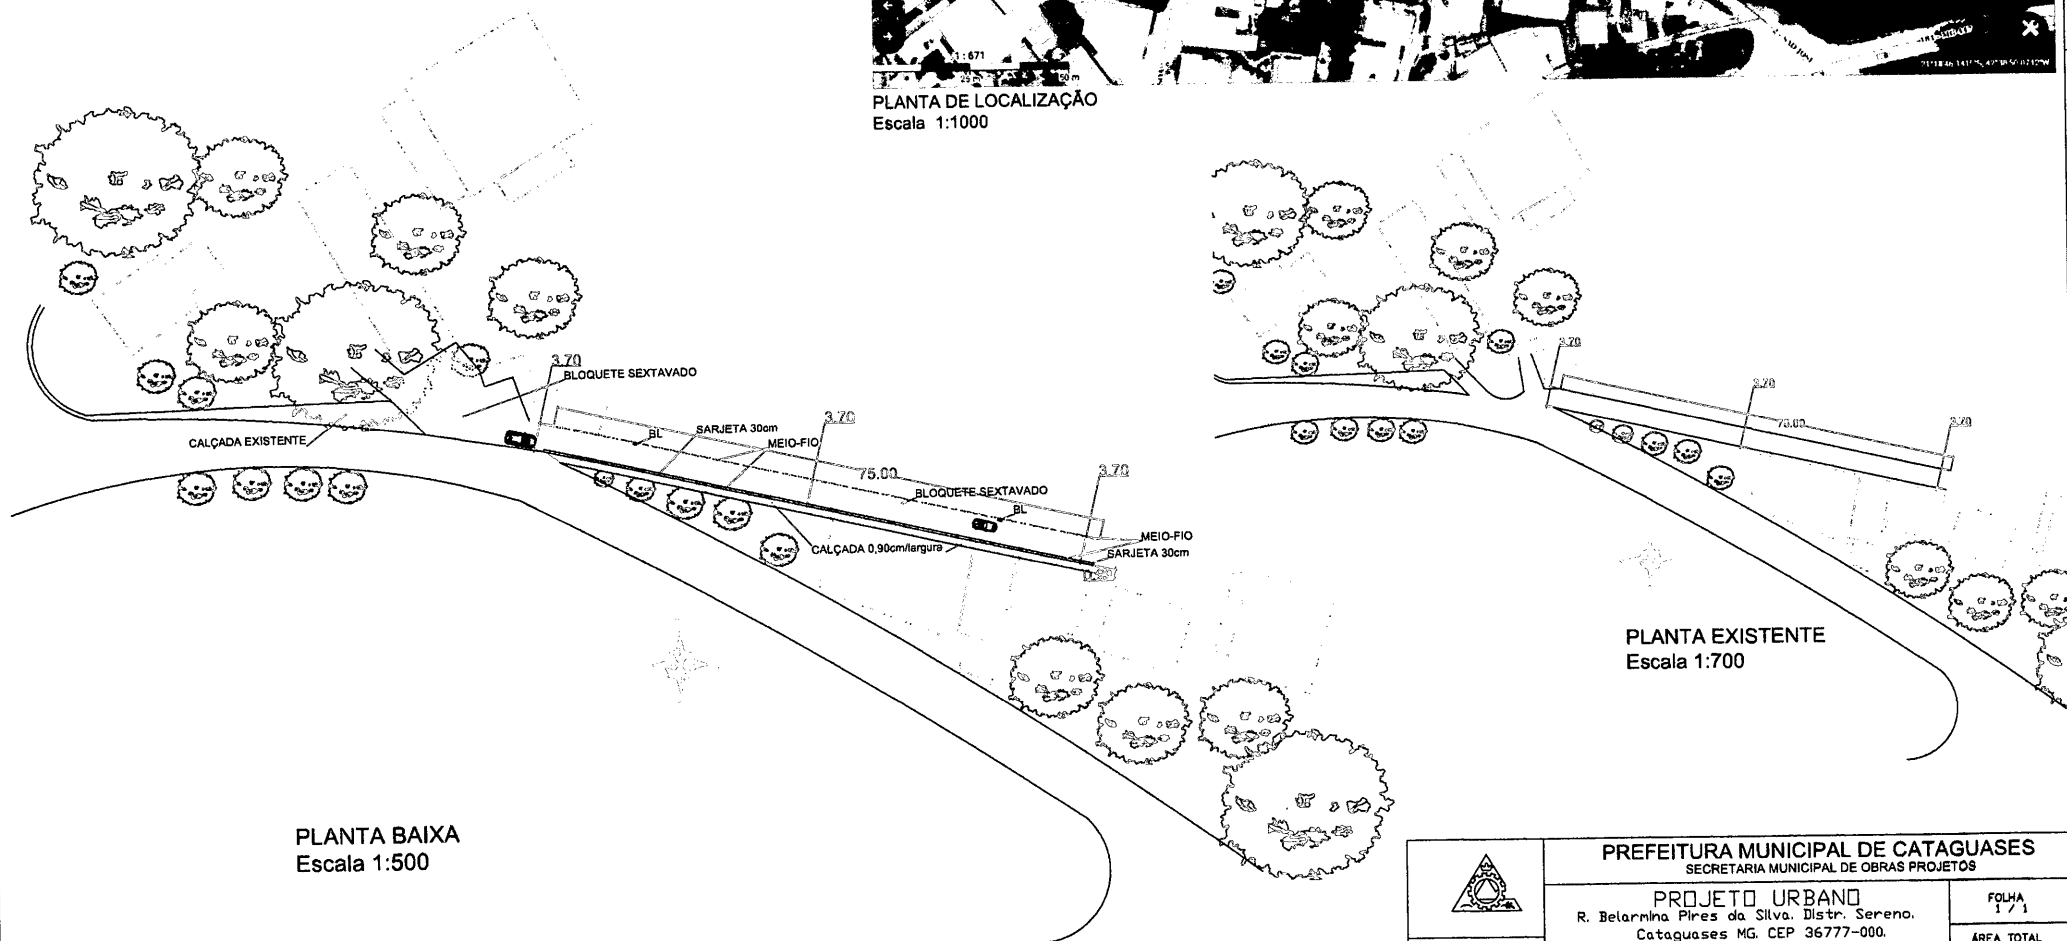


PLANTA DE LOCALIZAÇÃO
Escala 1:1000



PLANTA EXISTENTE
Escala 1:700

PLANTA BAIXA
Escala 1:500

	PREFEITURA MUNICIPAL DE CATAGUASES SECRETARIA MUNICIPAL DE OBRAS E PROJETOS	
	PROJETO URBANO R. Belarmina Pires da Silva, Distr. Sereno, Cataguases MG, CEP 36777-000. Coord. 21°18'48"S 42°38'48"W	FOLHA 1 / 1 ÁREA TOTAL
DATA 31/05/2022	PREFEITO José Inácio Peixoto Parreira Henriques	SECRETÁRIO DE OBRAS José Maria Magalhães Sasso
		LEVANTAMENTO Wladimir Iacono



Prefeitura de
Cataguases

PREFEITURA MUNICIPAL DE CATAGUASES
SECRETARIA DE OBRAS

RELATÓRIO FOTOGRÁFICO COLORIDO

MUNICÍPIO: Cataguases - MG

OBJETO: Obra de Calçamento em bloquete sextavado na Rua Belarmina Pires da Luz

LOCAL: Rua Belarmina Pires da Luz - Distrito de Sereno - Cataguases/MG

FOTOGRAFIAS COLORIDAS IDENTIFICANDO CLARAMENTE O LOCAL DA OBRA

FOTO 01



FOTO 02



Descrição: Registros da rua Belarmina Pires da Luz. Data do registro: 06/12/2024

FOTO 03



FOTO 04



Descrição: Registros da rua Belarmina Pires da Luz. Data do registro: 06/12/2024



Prefeitura de
Cataguases

PREFEITURA MUNICIPAL DE CATAGUASES
SECRETARIA DE OBRAS

FOTO 05

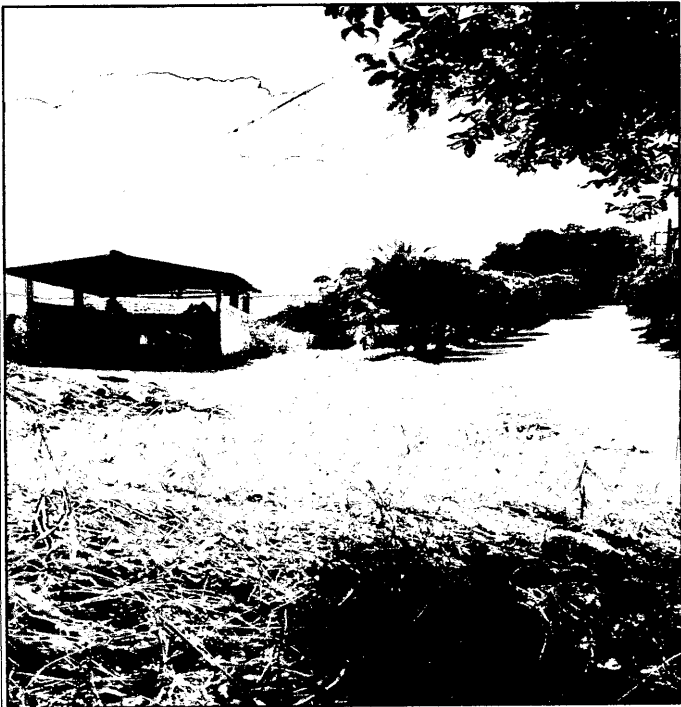


FOTO 06



Descrição: Registros da rua Belarmina Pires da Luz. Data do registro: 06/12/2024

ASSINATURAS



Documento assinado digitalmente
FLAVIA TEIXEIRA OLIVEIRA
Data: 06/12/2024 11:29:01-0300
Verifique em <https://validar.itl.gov.br>

Flávia Teixeira Oliveira
Engenheira Civil
Engenheira de Segurança do Trabalho
CREA-MG 189305/D

06/12/2024

Data