



**PREFEITURA MUNICIPAL DE CATAGUASES**  
Praça Santa Rita, 462 – Centro | Tel.: (32) 3422-1066

RELATÓRIO FOTOGRÁFICO COLORIDO	
MUNICÍPIO: Cataguases - MG	
OBJETO: REFORMA DA CRECHE CAIC	LOCAL: AV. DAS INDÚSTRIAS, Nº450 SANTA CLARA CATAGUASES - MG
FOTOGRAFIAS COLORIDAS IDENTIFICANDO CLARAMENTE O LOCAL DA OBRA	
FOTO 01	
	
Descrição: Local da execução de reforma.	
FOTO 02	
	
Descrição: Local da execução de reforma.	

**PREFEITURA MUNICIPAL DE CATAGUASES**  
Praça Santa Rita, 462 – Centro | Tel.: (32) 3422-1066

FOTO 03



**Descrição:** Local da execução de reforma.

FOTO 04



**Descrição:** Local da execução de reforma.

**ASSINATURAS**


Leonardo Gielo Rocha  
Engenheiro Civil  
CREA-MG 284.850/D

\_\_\_\_/\_\_\_\_/\_\_\_\_  
Data


Assinatura do  
Secretário Municipal de  
Cataguases

Carimbo de  
Identificação

\_\_\_\_/\_\_\_\_/\_\_\_\_  
Data

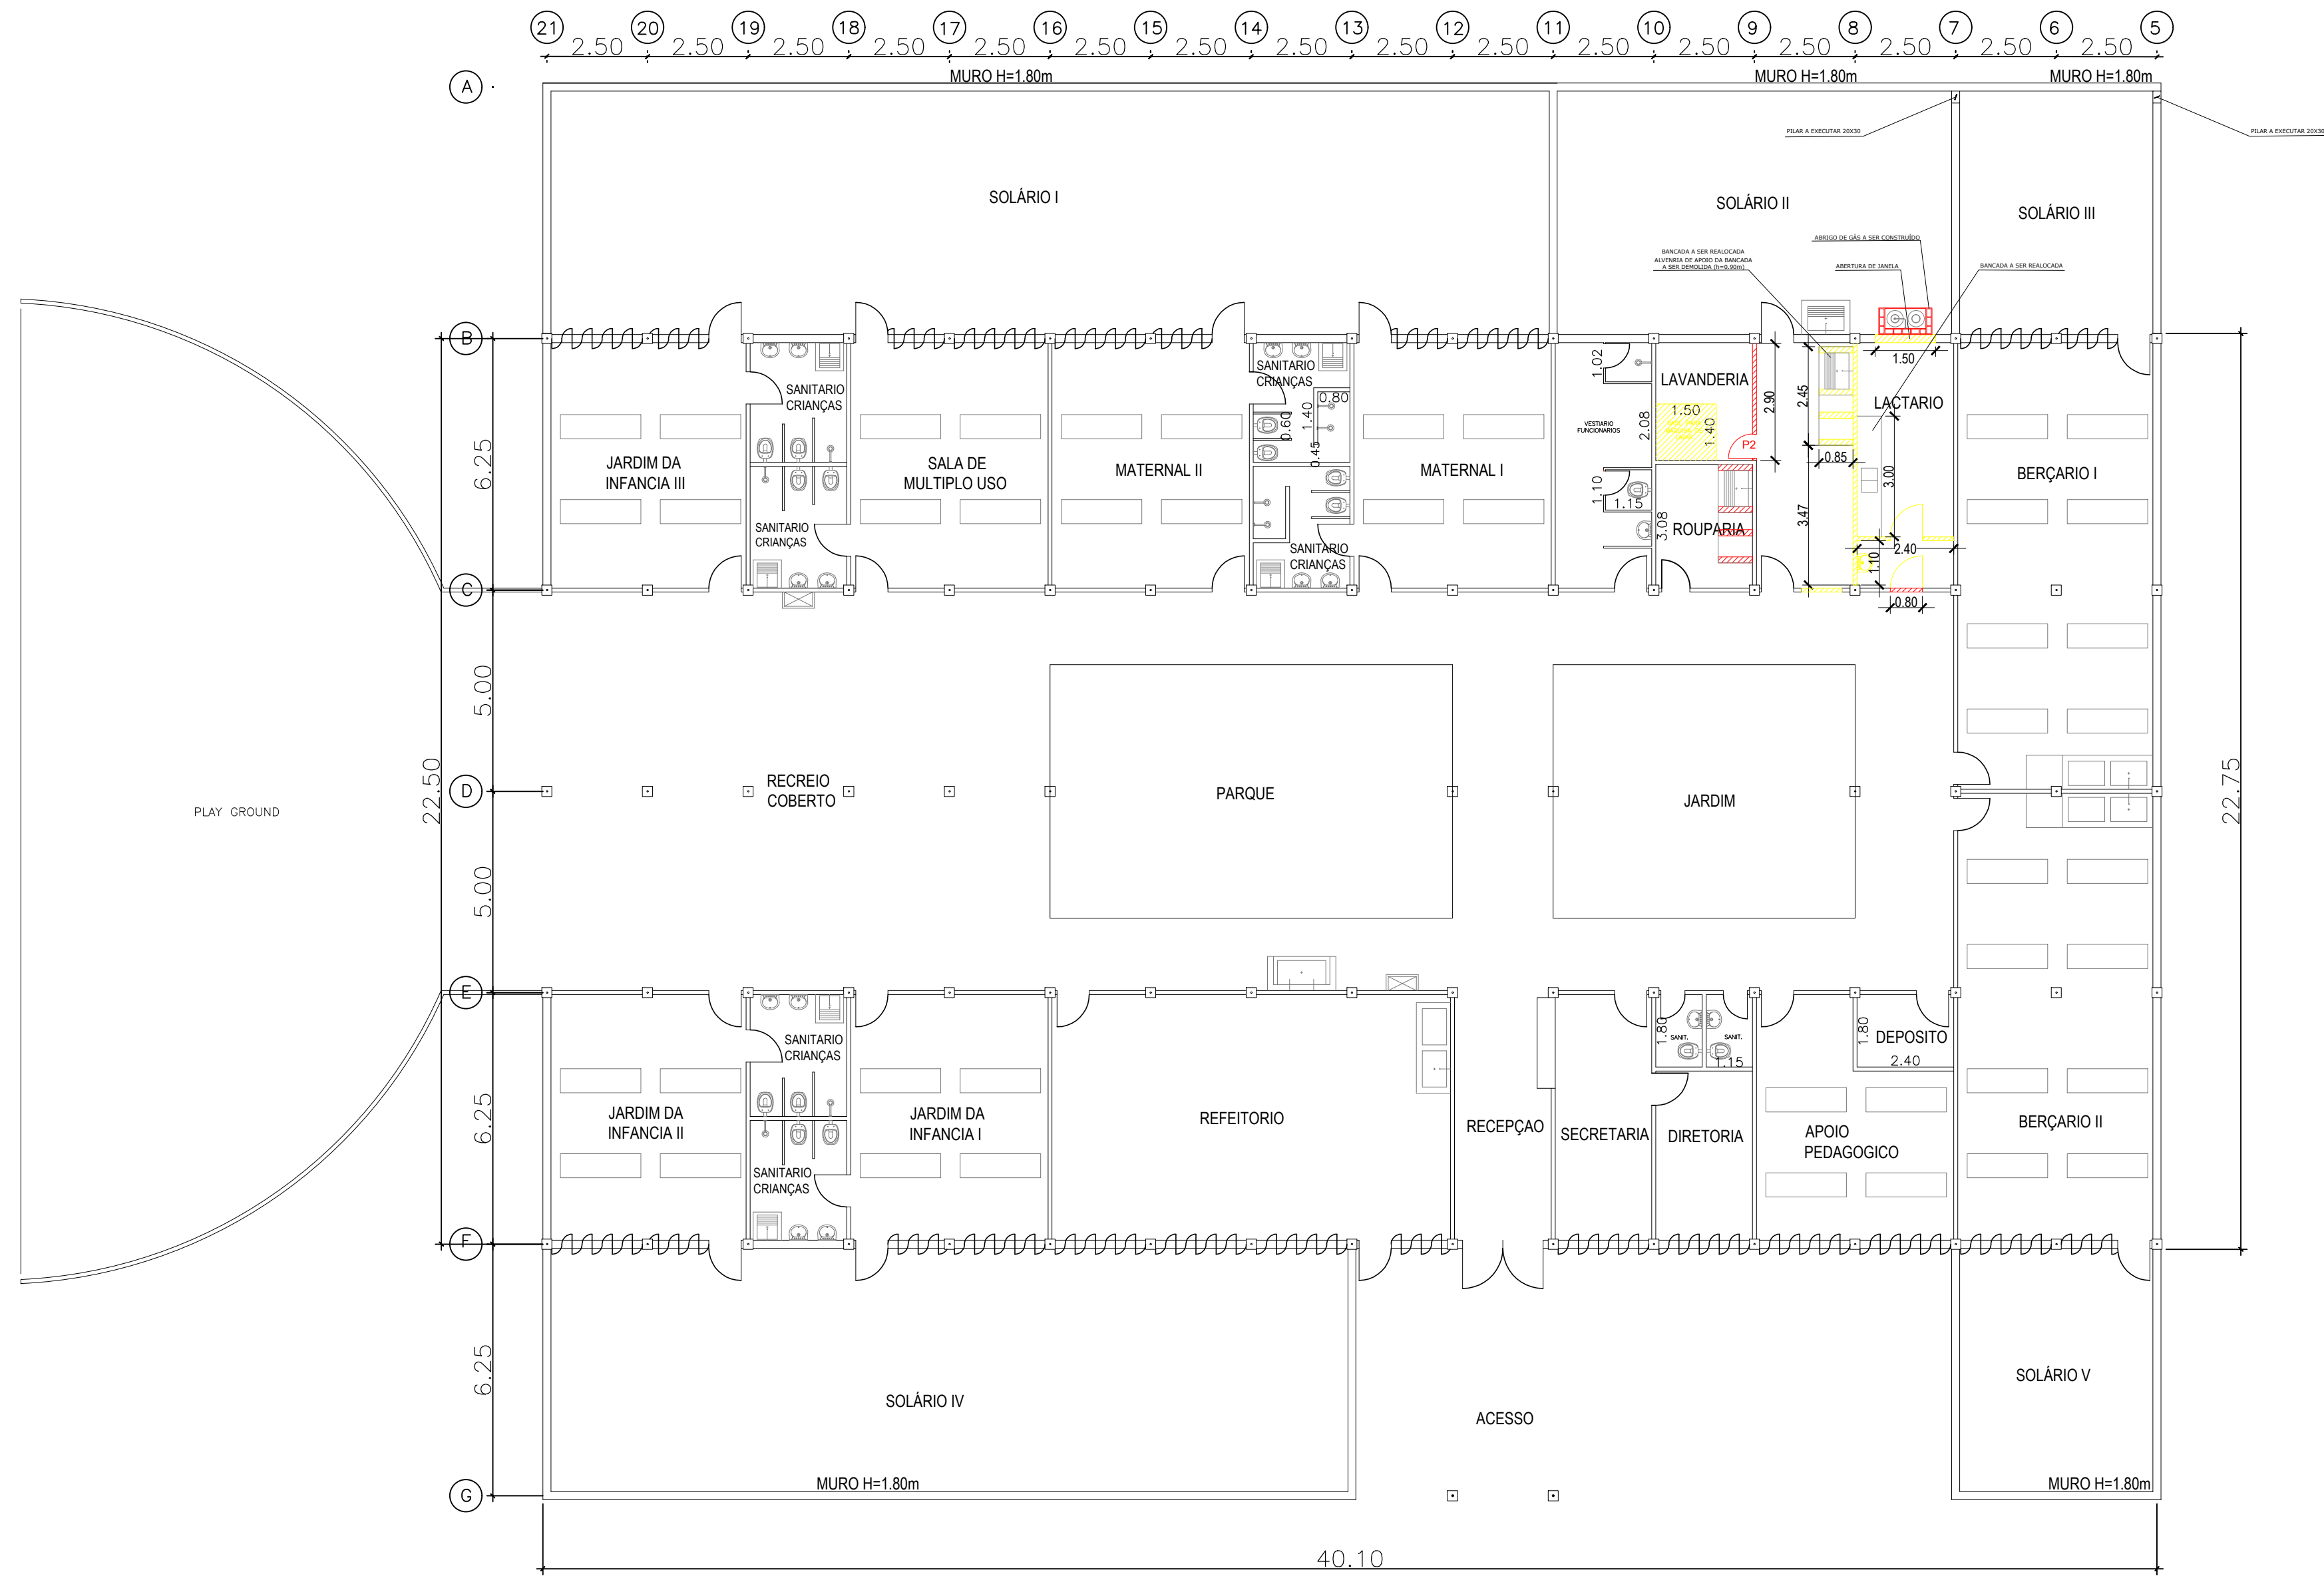

PLANTA BAIXA - CRECHE  
ESCALA: 1/125

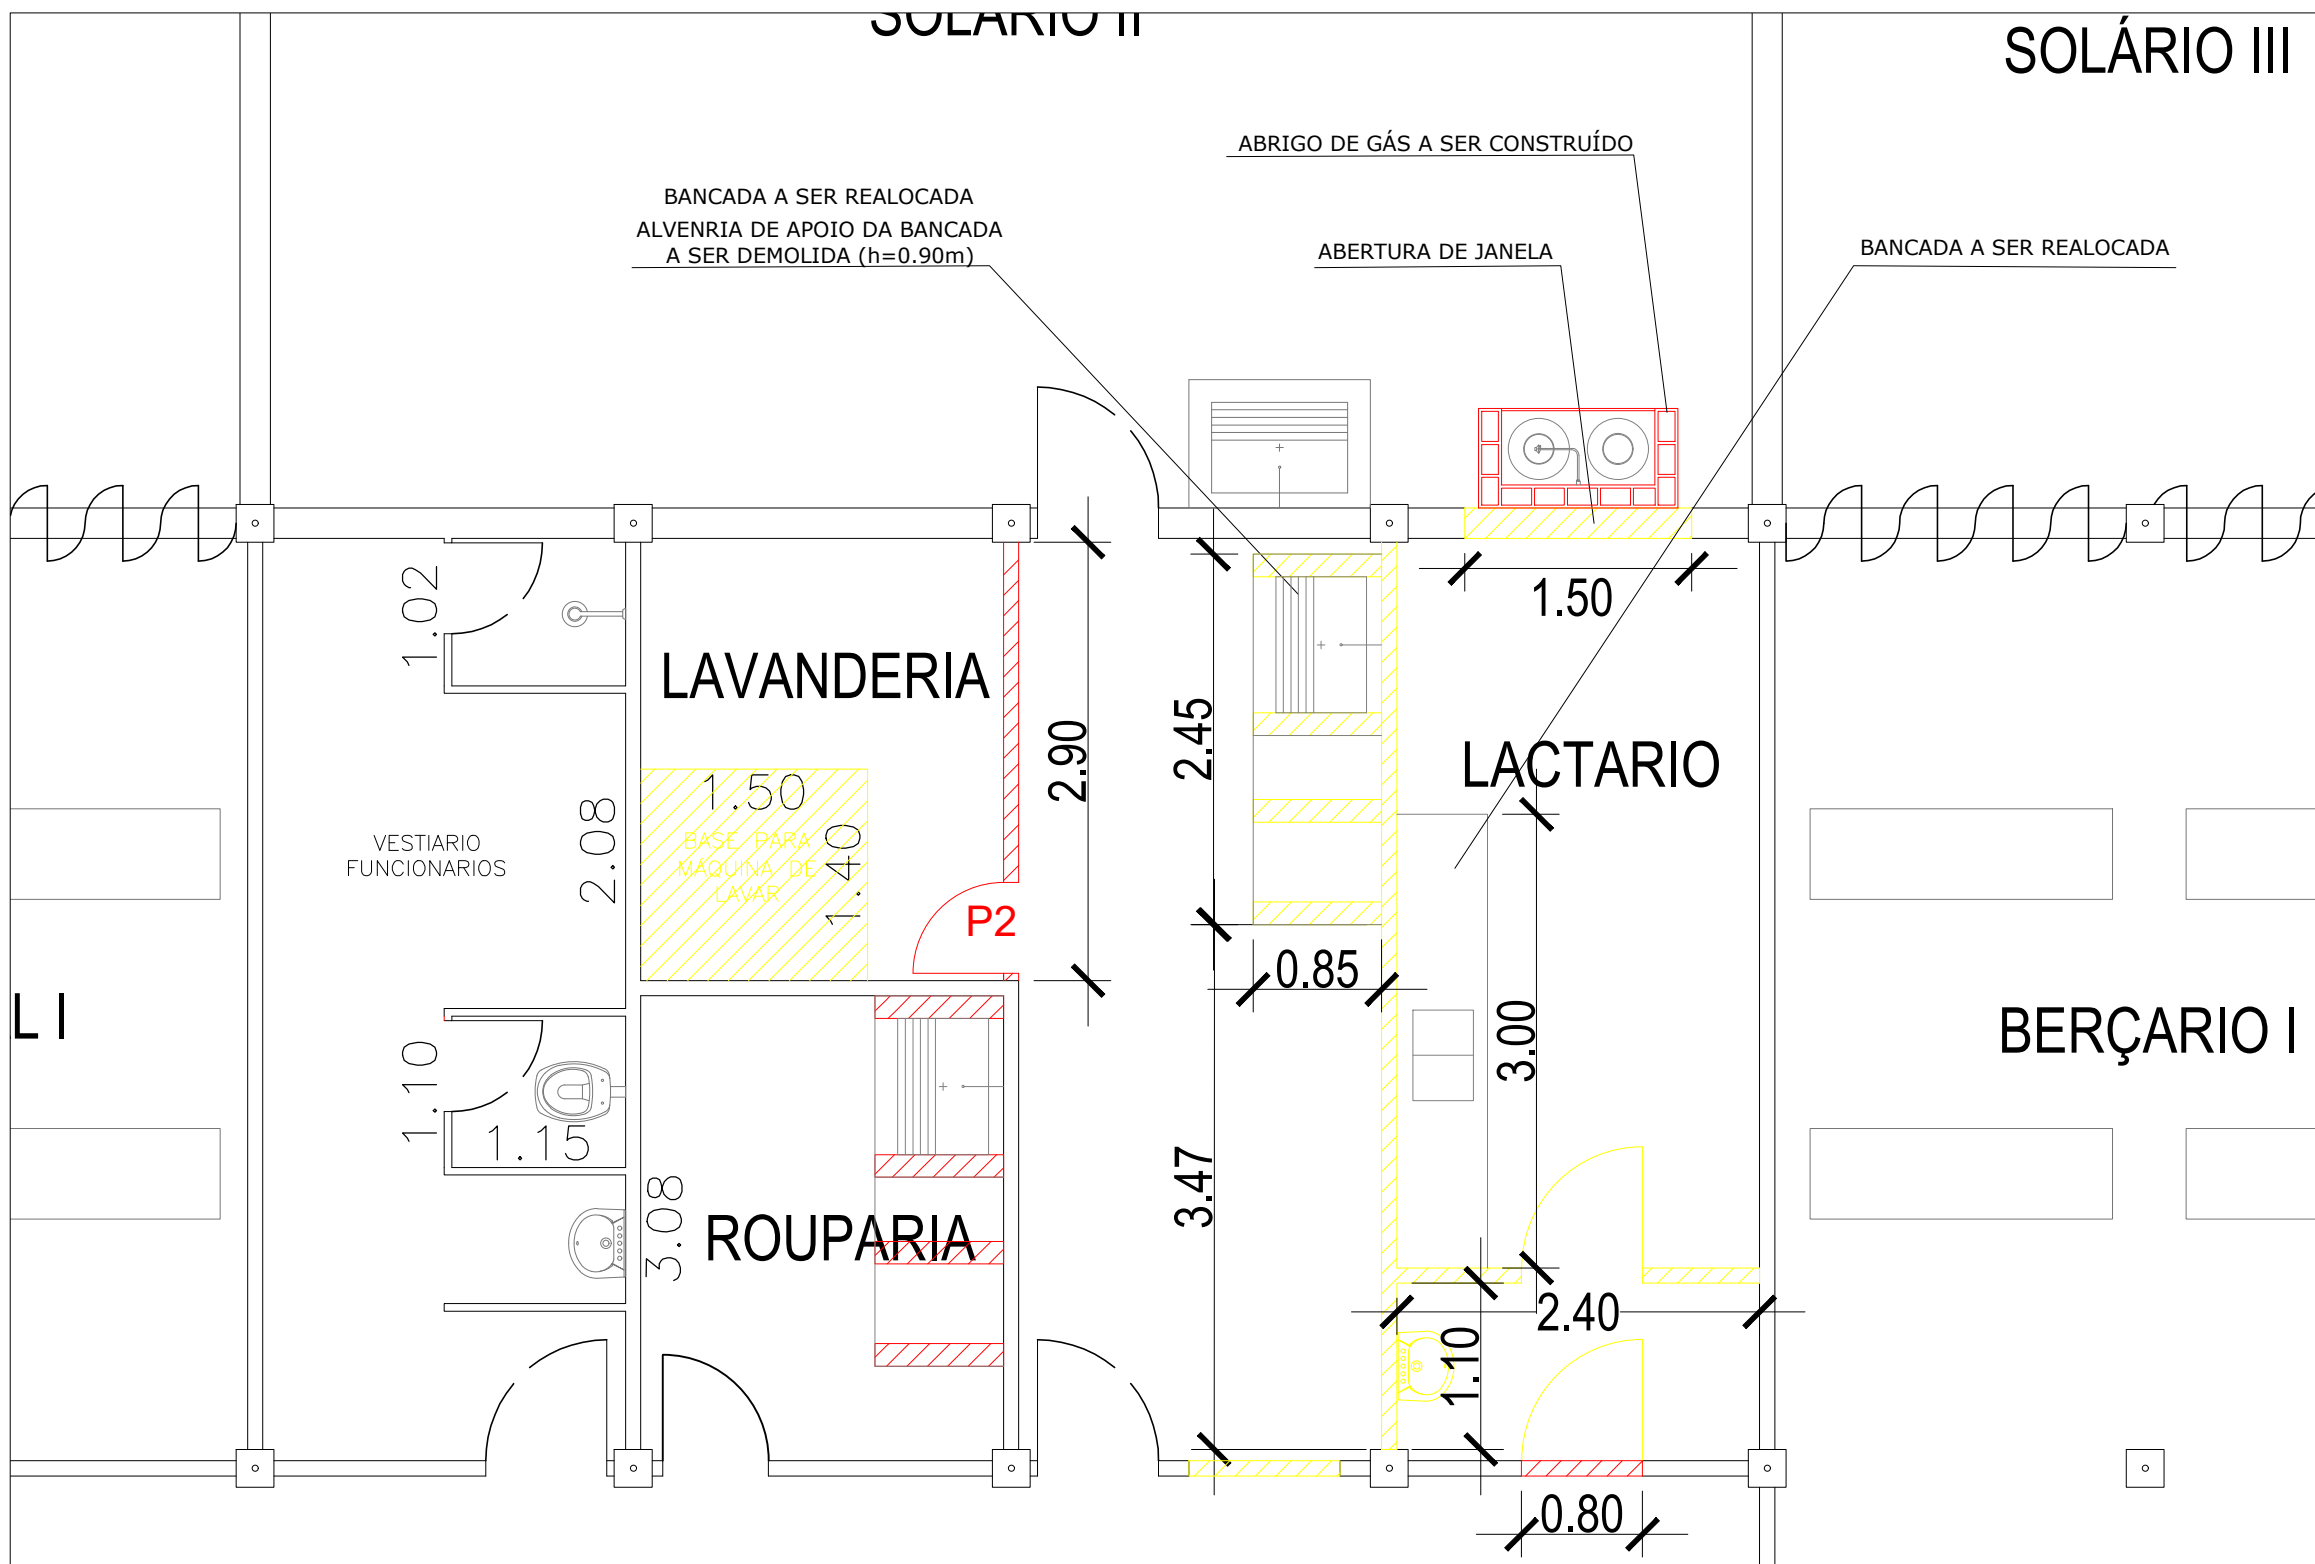

PLANTA BAIXA - CONSTRUÇÃO/DEMOLIÇÃO  
ESCALA: 1/50

LEGENDA	
<span style="background-color: yellow; border: 1px solid black; display: inline-block; width: 10px; height: 10px;"></span>	DEMOLIÇÃO
<span style="background-color: red; border: 1px solid black; display: inline-block; width: 10px; height: 10px;"></span>	CONSTRUÇÃO

QUADRO DE ESQUADRIAS		
QUADRO DE PORTAS		
MEÇAS (LxH)	TIPO	MATERIAL
P1 - 18x210cm	ABRIR	MADEIRA E MOLURA EM AÇO
P2 - 75x210cm	ABRIR	MADEIRA E MOLURA EM AÇO
P3 - 1.38x210cm	ABRIR	MADEIRA E MOLURA EM AÇO
P4 - 1.18x210cm	ABRIR	MADEIRA E MOLURA EM AÇO
P5 - 1.28x210cm	ABRIR	MADEIRA E MOLURA EM AÇO
P6 - 58x210cm	ABRIR	MADEIRA E MOLURA EM AÇO
P7 - 18x210cm	ABRIR	MADEIRA E MOLURA EM AÇO
P8 - 18x210cm	ABRIR	MADEIRA E MOLURA EM AÇO
P9 - 2.38x210cm	ABRIR	MADEIRA E MOLURA EM AÇO
P10 - 2.18x210cm	ABRIR	MADEIRA E MOLURA EM AÇO
P11 - 58x210cm	PIVOTANTE	MADEIRA E MOLURA EM AÇO

QUADRO DE JANELAS			
MEÇAS (LxH)	TIPO	MATERIAL	PICTOPL
J1 - 18x1.75m	BRISSE	MADEIRA E MOLURA EM AÇO	35mm
J2 - 18x1.35m	BRISSE	MADEIRA E MOLURA EM AÇO	75mm
J3 - 18x0.85m	BRISSE	MADEIRA E MOLURA EM AÇO	1.58mm
J4 - 1.48x1.05m	BRISSE	MADEIRA E MOLURA EM AÇO	85mm
J5 - 1.28x1.38m	BRISSE	MADEIRA E MOLURA EM AÇO	85mm



PREFEITURA MUNICIPAL DE CATAGUASES  
ENGENHARIA, ESTUDOS E PROJETOS

PROJETO ARQUITETÔNICO

Reforma cozinha – Cheche CAIC  
End.: Av. Das Indústrias, 450 - Santa Clara - Cataguases-MG

FOLHA  
1/2

ÁREA TOTAL  
912,30 m²

ÁREA REFORMA  
44,31 m²

DATA  
04/10/2024

PREFEITO

José Inácio Peixoto Parreiras Henriques









SECRETÁRIO DE OBRAS

José Maria Magalhães Sasso

PROJETO

Mayna Barbosa Reis




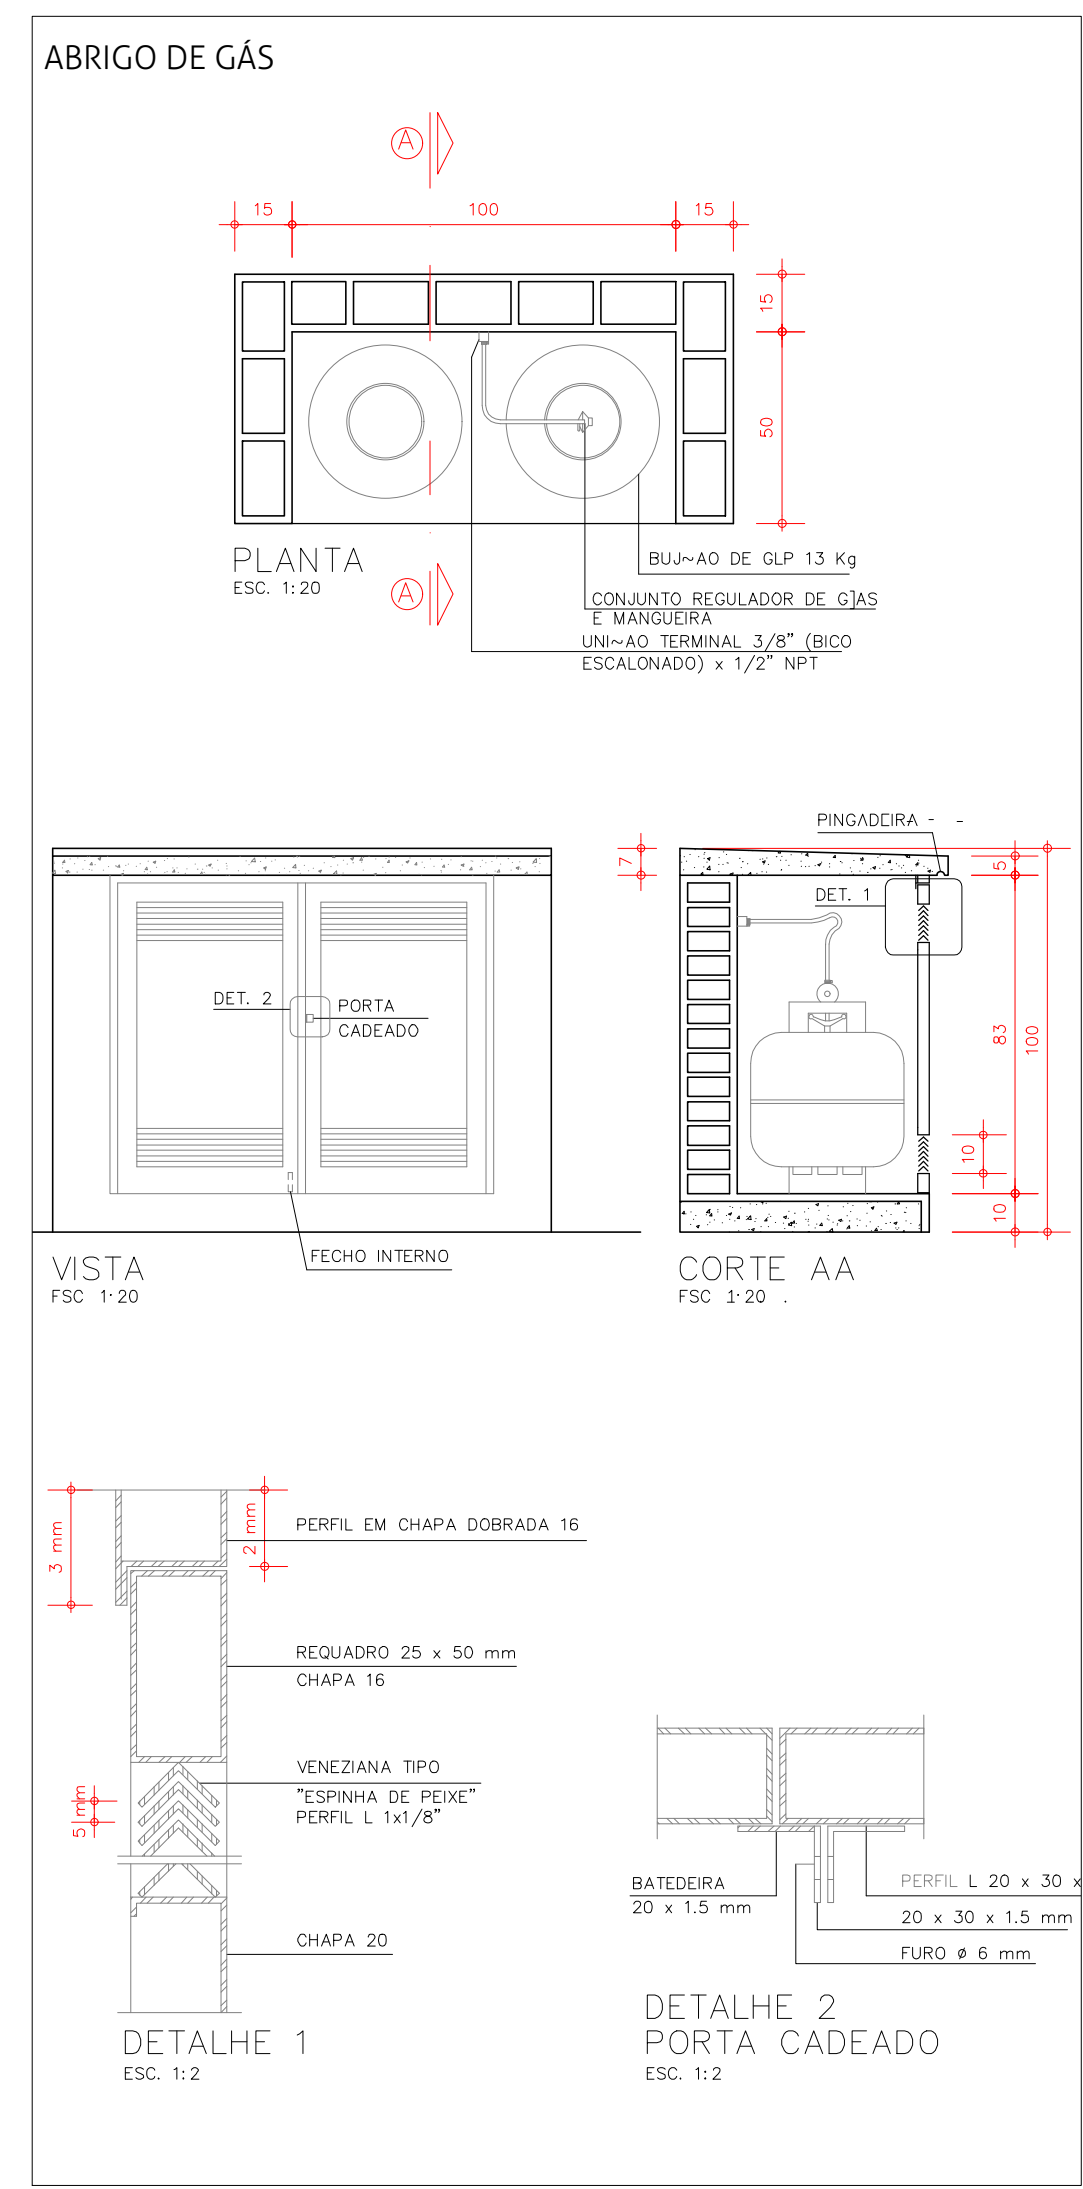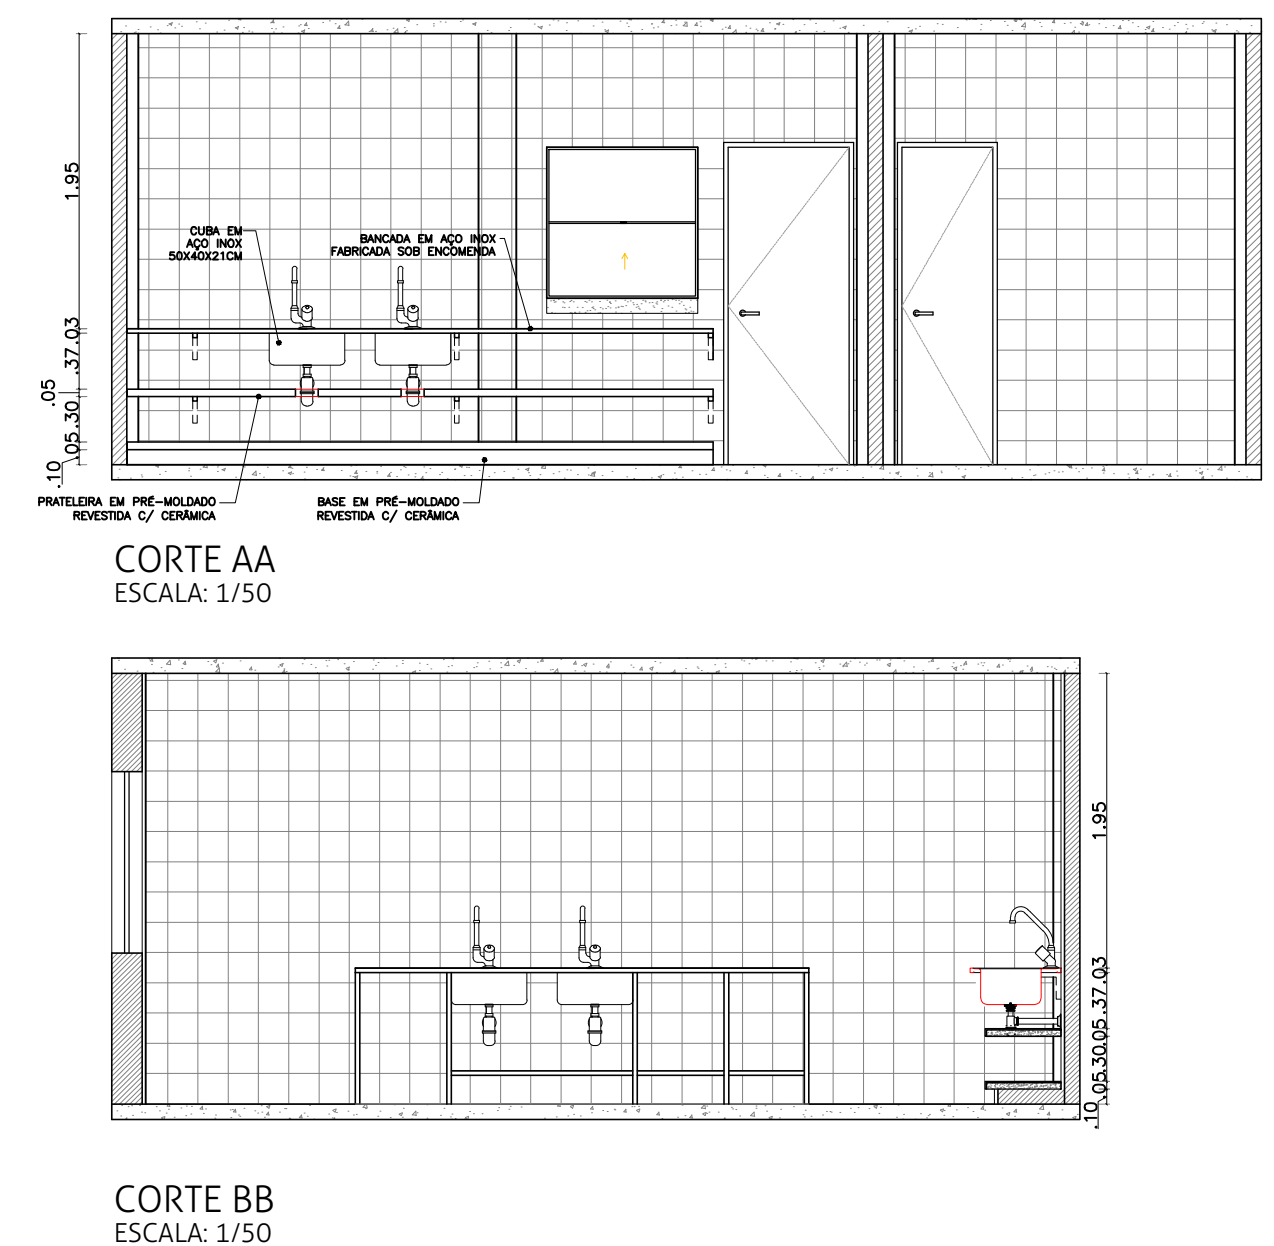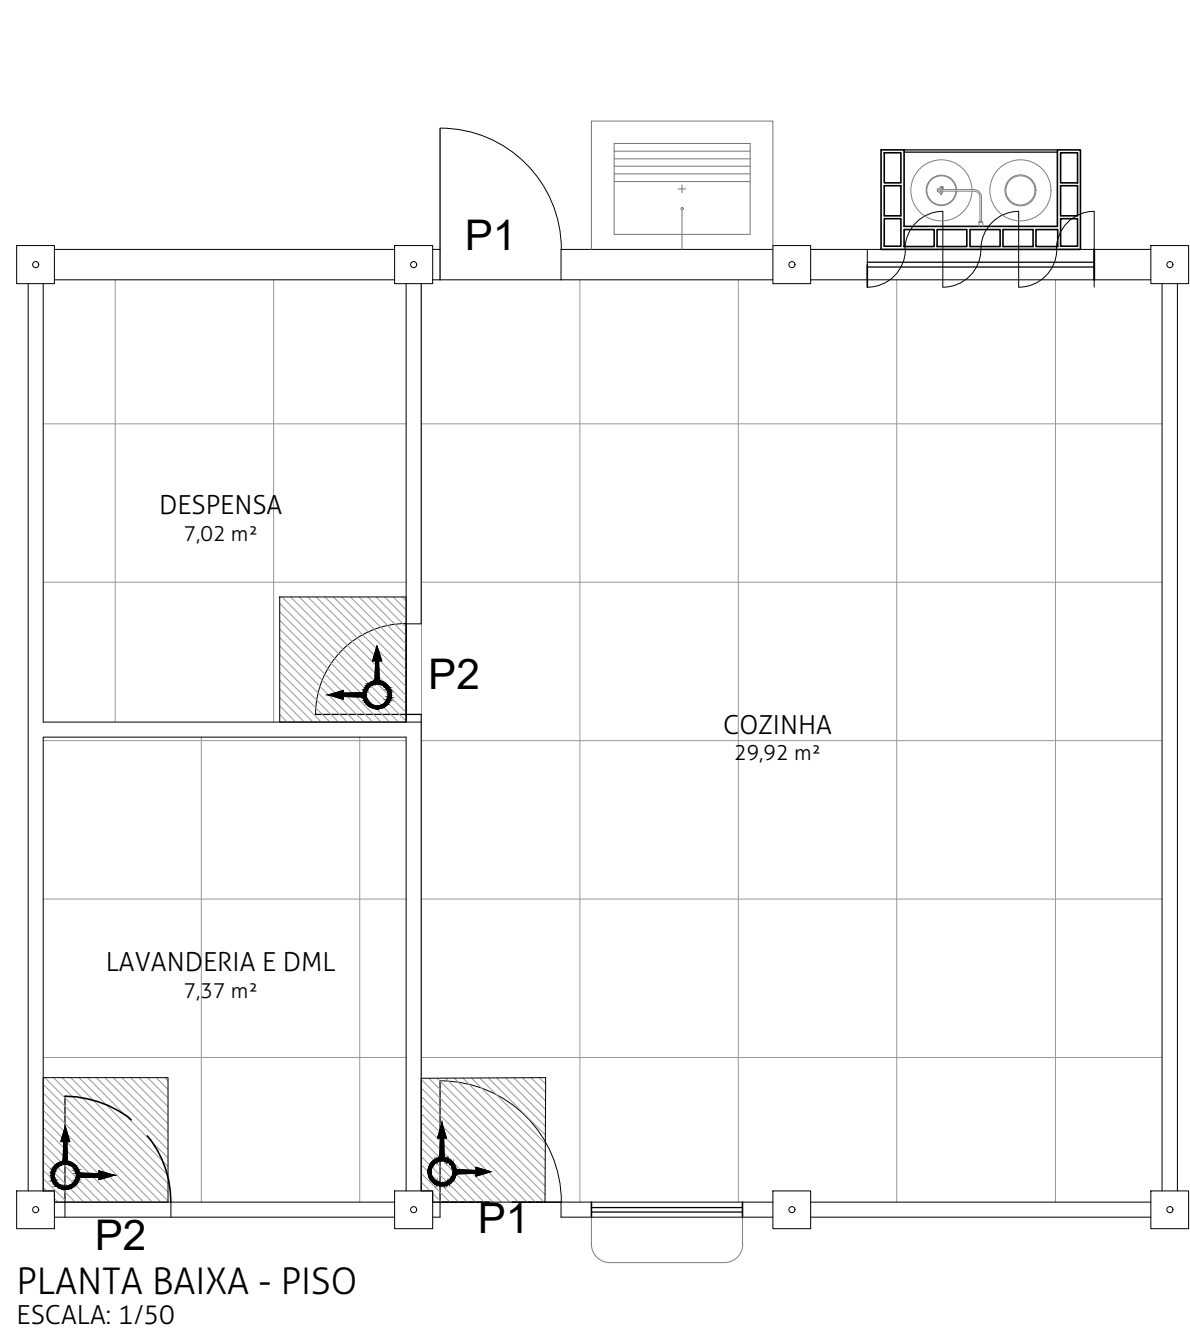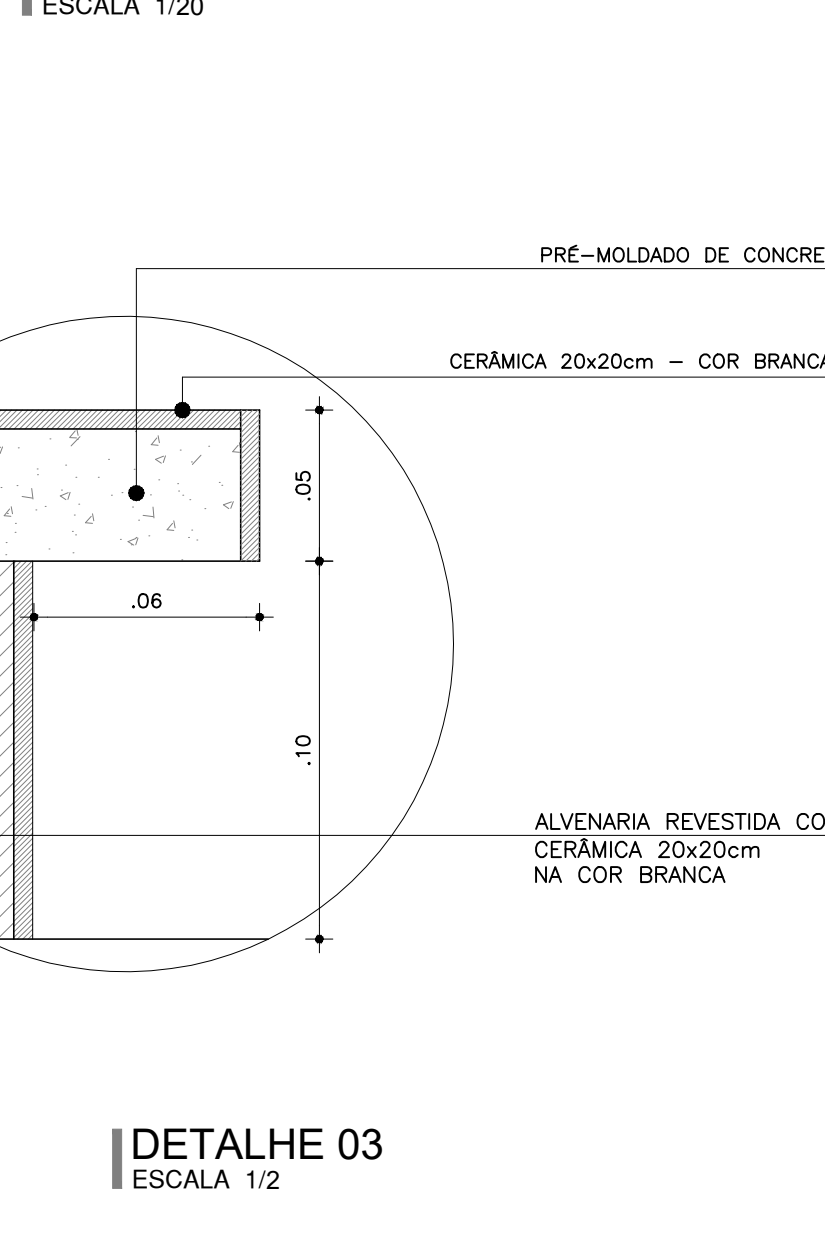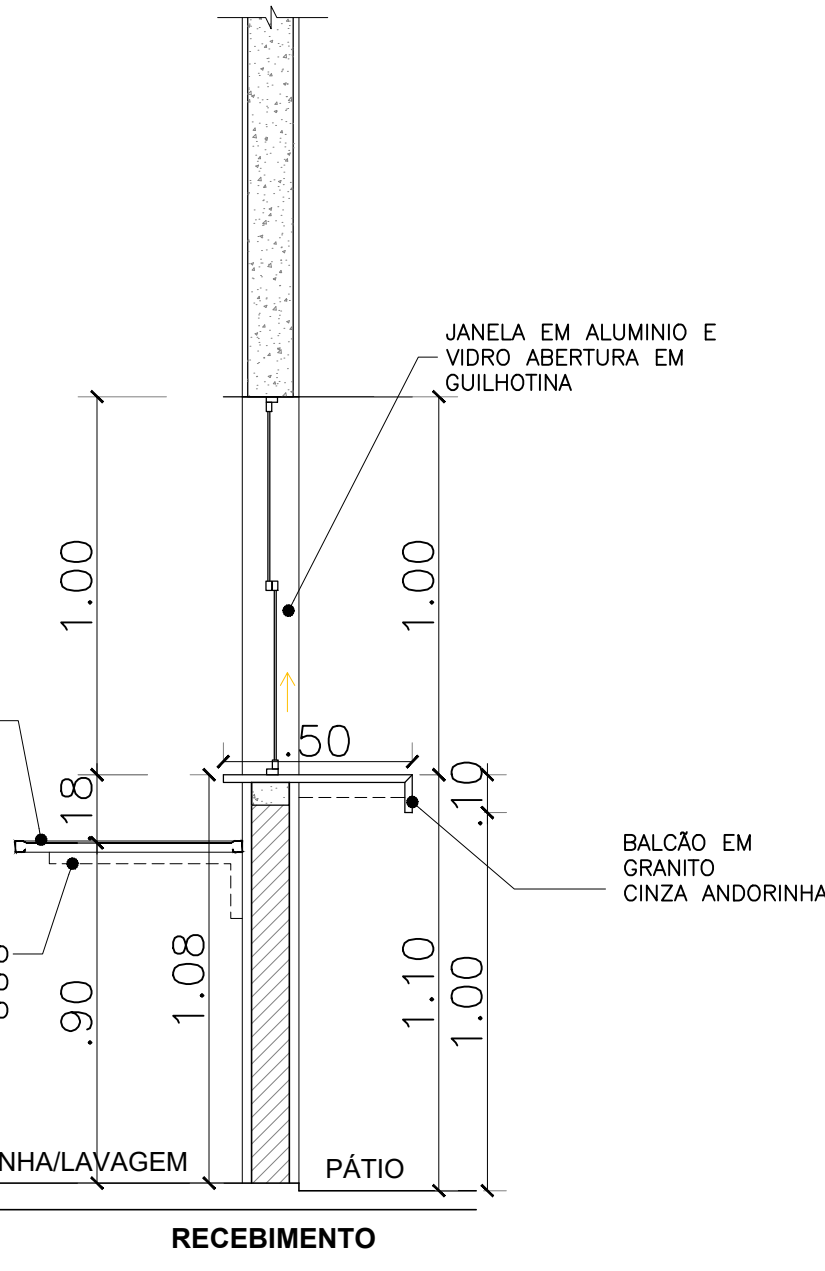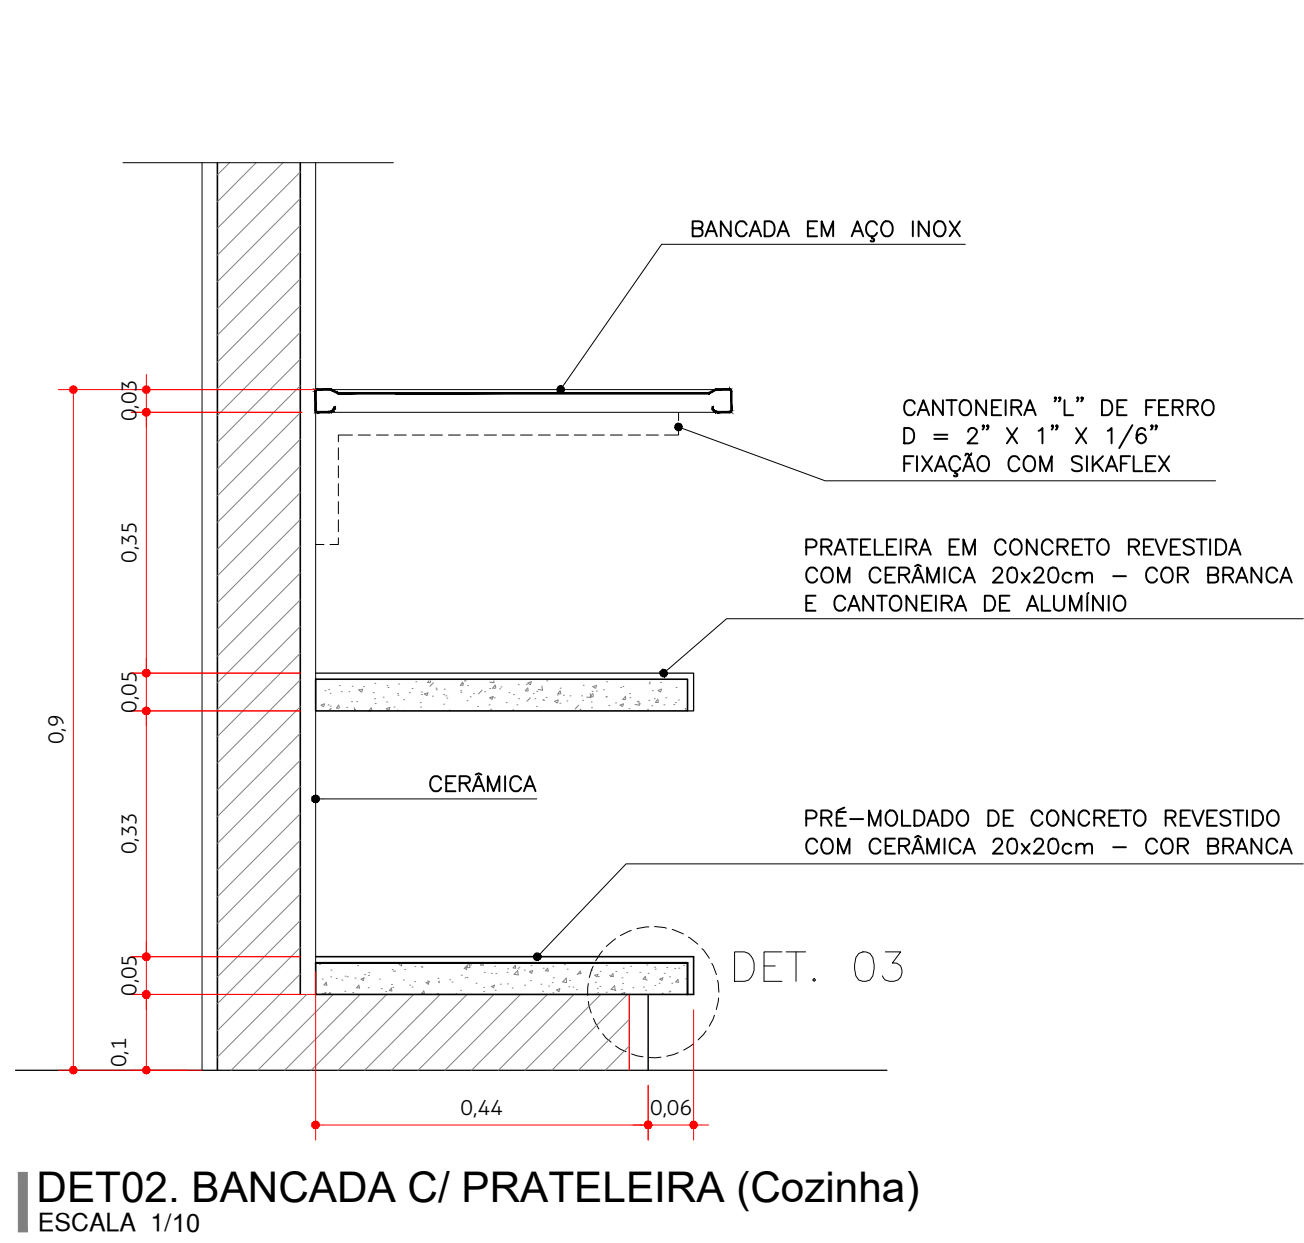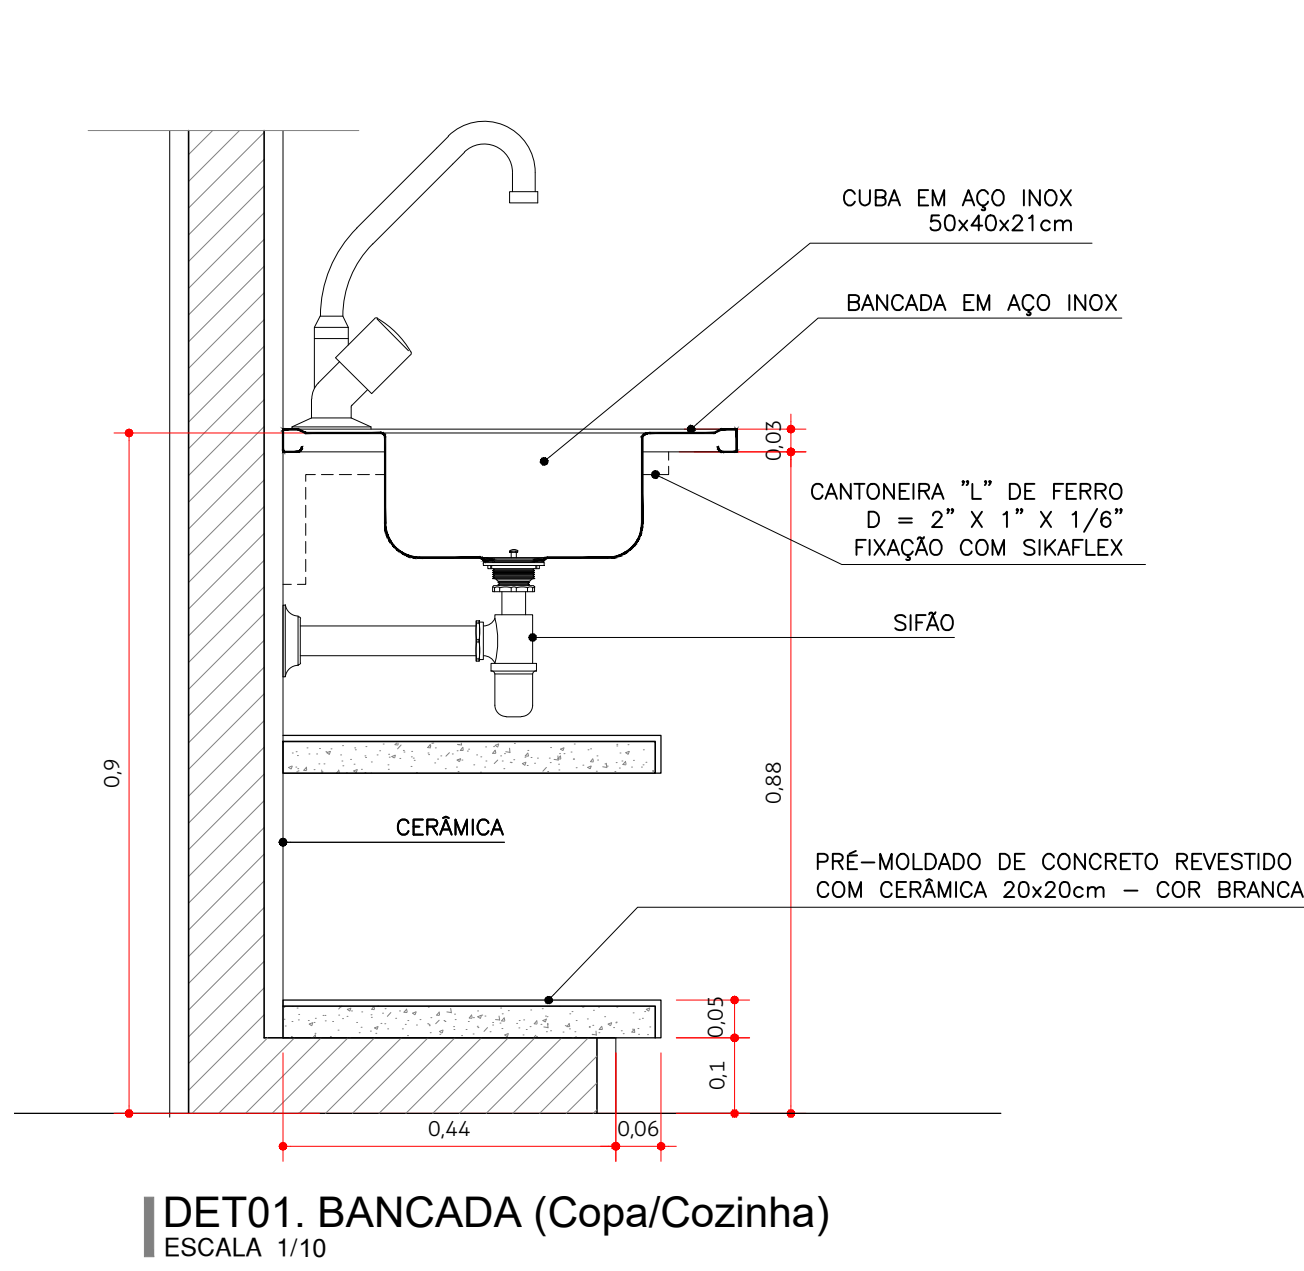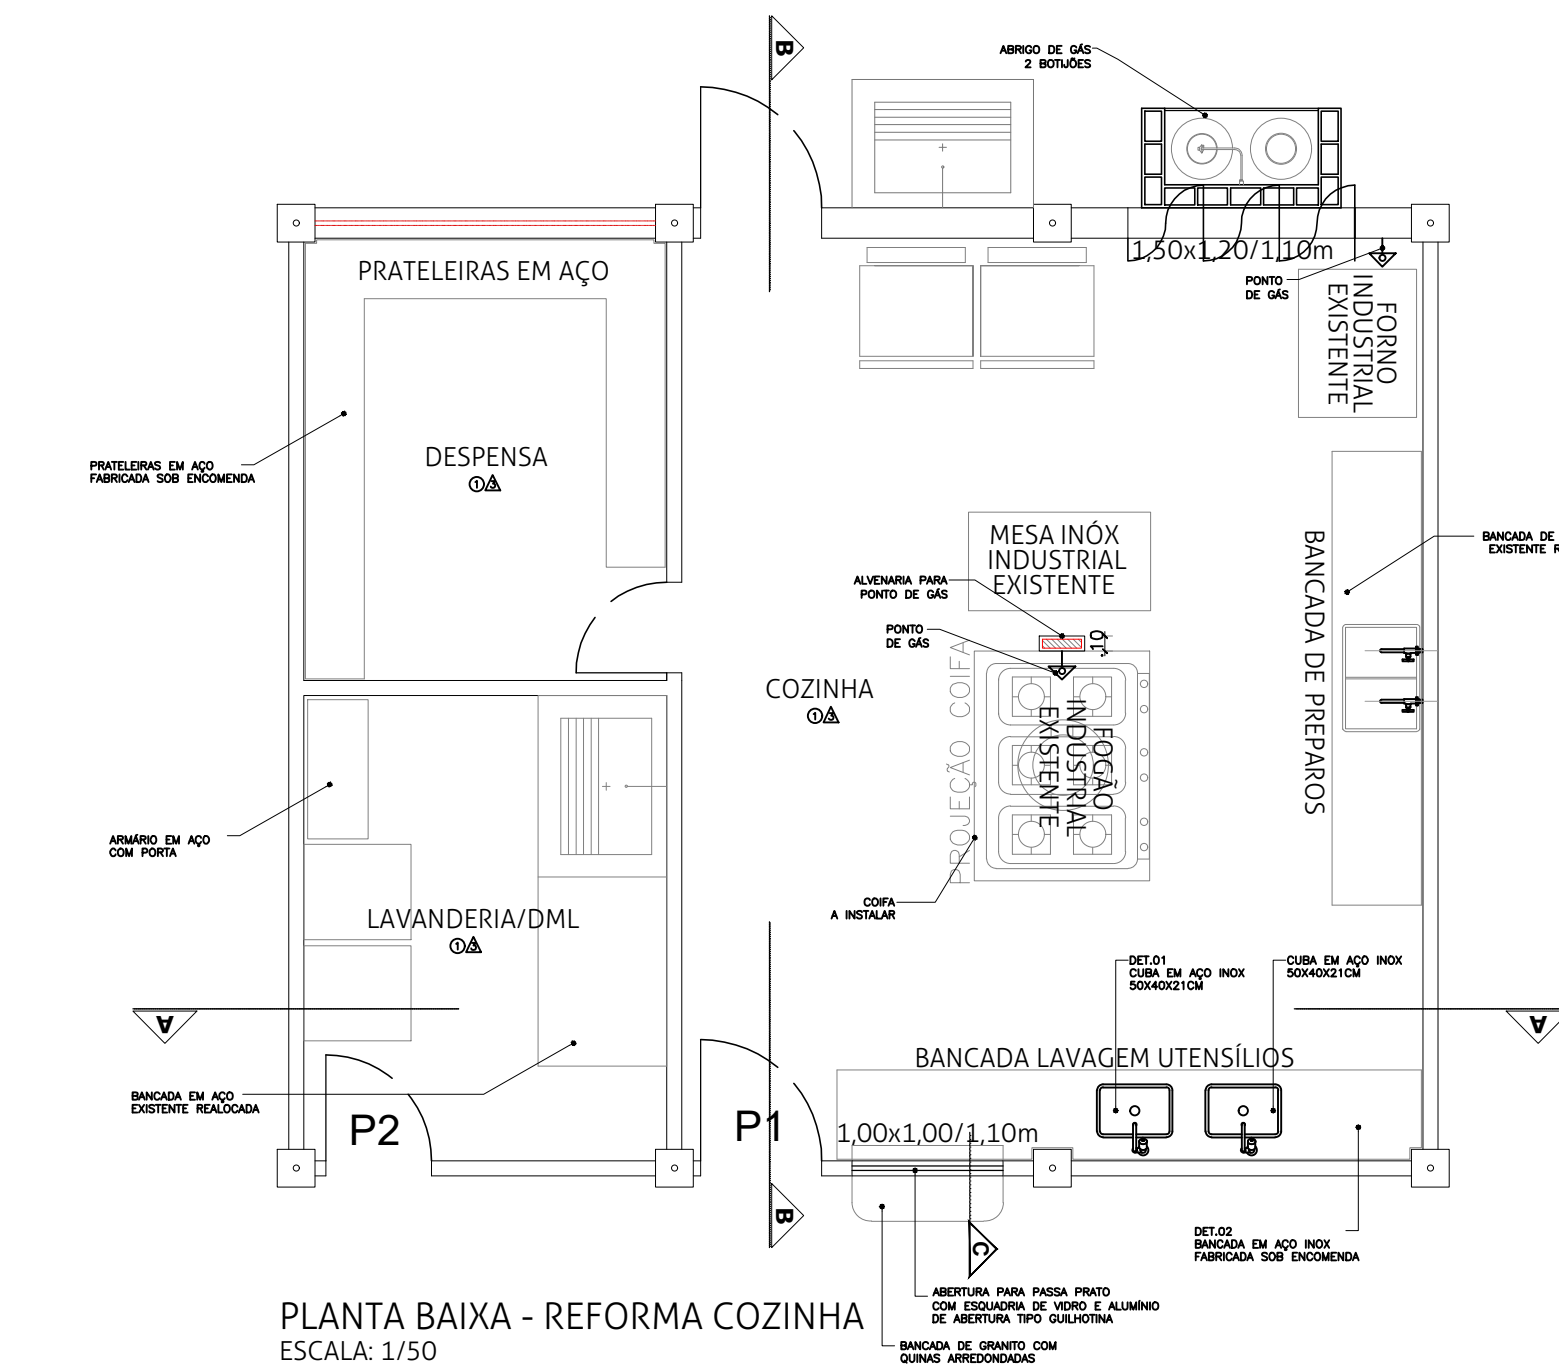

LEGENDA	
	PEDRA INICIAL
	INDICAÇÃO DE SENTIDO
	PISO
	PAREDE

QUADRO DE ESPECIFICAÇÕES	
	PISO
	PAREDE

OBSERVAÇÕES GERAIS:	
* TODOS OS BALCÕES PRESENTES NESTA PLANÇA DEVERÃO SER EM GRANITO CINZA POLIDO (ANDORINHA) OU PADRÃO SEMELHANTE, CONFORME PROJETO.	
* TODAS AS BANCADAS DA COZINHA, COZINHA, CANTINA E LAVAGEM, DEVERÃO SER EM AÇO INOX 304, INCLUSIVE O TANQUE DA COZINHA.	
* CUBA DE AÇO INOX RETANGULAR, DIMENSÕES 50x40x21cm, ACABAMENTO POLIDO. FAB. TRANQUILINA OU SIMILAR. APLICAÇÃO NA COZINHA (CARNES, LAVAGEM DE PRATOS).	
* TORNEIRA ELÉTRICA, 5.000V DE PAREDE. FAB. LORENZETTI OU SIMILAR. APLICAÇÃO: PIA, TANQUE DE LAVAGEM DE PRATOS E LAVAGEM DE UTENSÍLIOS DA COZINHA.	
* TORNEIRA FRIA DE PAREDE. BICA MOVEL. FAB. DECA OU SIMILAR. APLICAÇÃO: COZINHA E LABORATÓRIOS ESPECIAIS.	

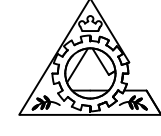

PREFEITURA MUNICIPAL DE CATAGUASES  
ENGENHARIA, ESTUDOS E PROJETOS

PROJETO ARQUITETÔNICO  
Reforma cozinha - Cheche CAIC  
End.: Av. Das Indústrias, 450 - Santa Clara - Cataguases-MG

DATA  
04/10/2024

PREFEITO  
José Inácio Peixoto Parreiras Henriques





SECRETÁRIO DE OBRAS  
José Maria Magalhães Sasso

PROJETO  
Mayna Barbosa Reis


FOLHA  
2/2

ÁREA TOTAL  
912,30 m²


ÁREA REFORMA  
44,31 m²

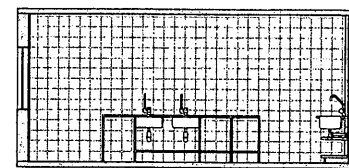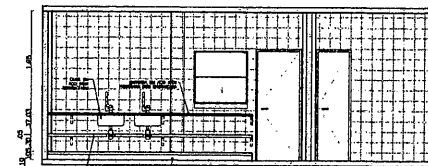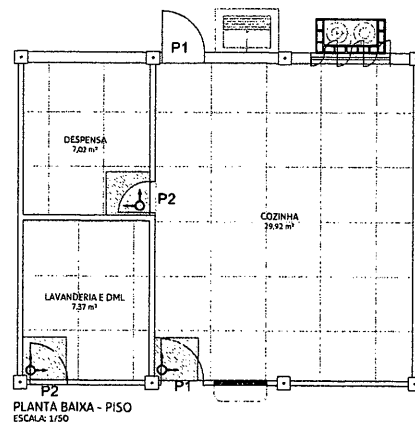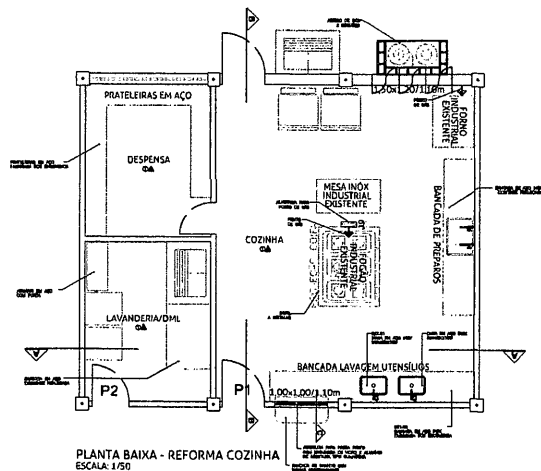


CORTE BB  
ESCALA: 1/50

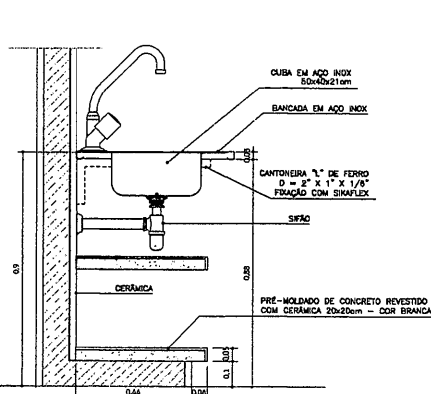


DET01. BANCADA (Copa/Cozinha)  
ESCALA 1/10

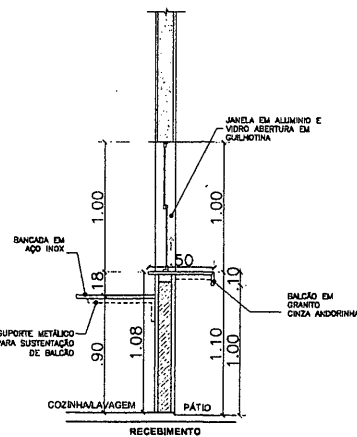


CORTE C-PASSA PRATO  
ESCALA 1/20

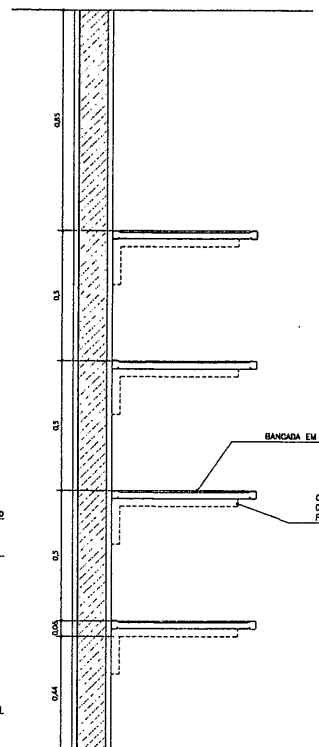


DET04. PRATELEIRA (Despensa)  
ESCALA 1/10

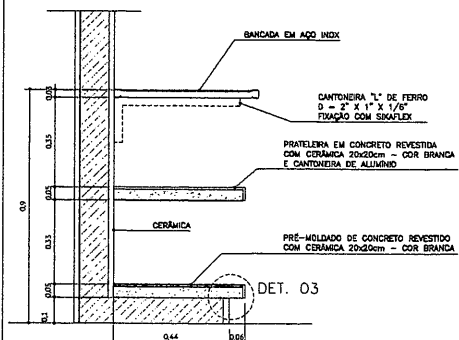

DET02. BANCADA C/ PRATELEIRA (Cozinha)  
ESCALA 1/10

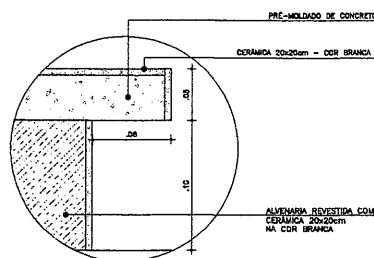

DETALHE 03  
ESCALA 1/2

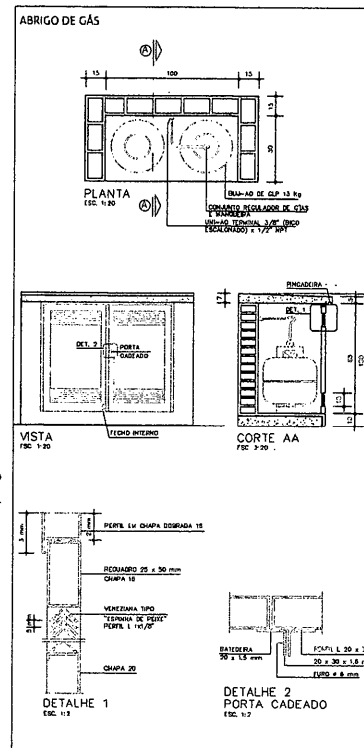

ABRIGO DE GÁS  
ESCALA 1/50

**José Maria Magalhães Sasso**  
SECRETÁRIO DE OBRAS  
MATRÍCULA: 505487

LEGENDA	
	PAREDE SECA
	PAREDE DE CONCRETO
	PAREDE DE ALVENARIA

QUADRO DE ESPECIFICAÇÕES	
	PAREDE SECA
	PAREDE DE CONCRETO
	PAREDE DE ALVENARIA

OBSERVAÇÕES	
1. TODAS AS OBRAS DEVENHAM SER EXECUTADAS DE ACORDO COM O PROJETO.	
PREFEITURA MUNICIPAL DE CATAGUASES  
ENGENHARIA, ESTUDOS E PROJETOS

PROJETO ARQUITETÔNICO  
Reforma cozinha - Chefe CAIC

ENC. Ar. Des. Engenheiro, 450 - Santa Cruz - Cataguases-MG

DATA

09/10/2024

PREFEITO

José Maria Magalhães Sasso



SECRETÁRIO DE OBRAS

José Maria Magalhães Sasso

PROJETO

Mayra Barbosa Reis

FOLHA	2/2
ÁREA TOTAL	912,50 m²
ÁREA REFORMA	46,31 m²

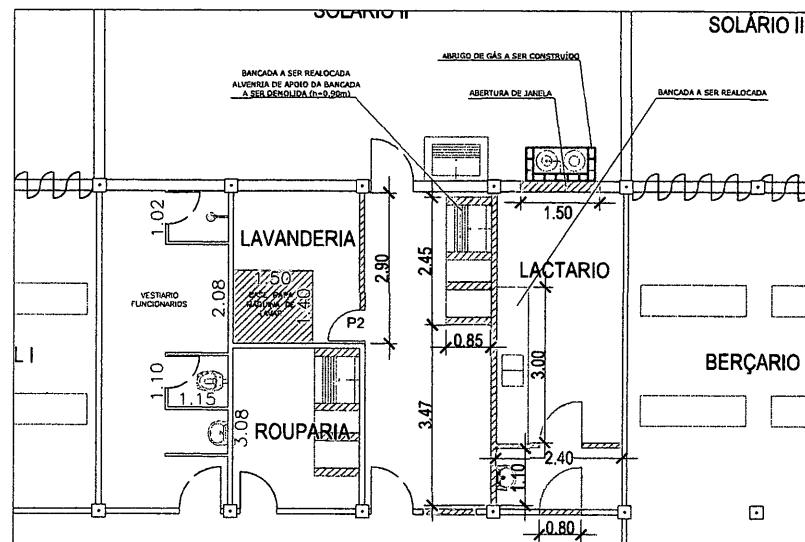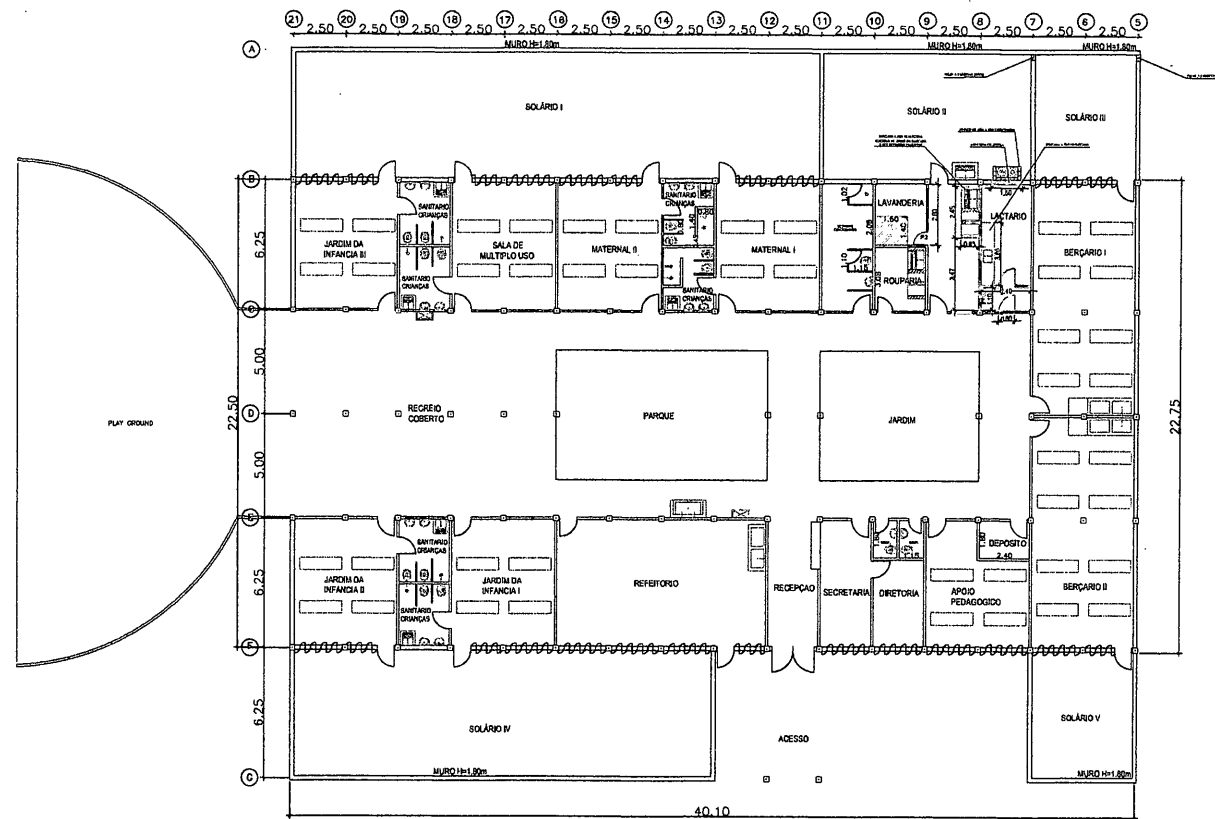


**José Maria Magalhães Sasso**  
SECRETÁRIO DE OBRAS  
MATRÍCULA: 505487

**LEGENDA**

☐ desenvolvimento

☒ construção

	<b>PREFEITURA MUNICIPAL DE CATAGUASES</b> ENGENHARIA, ESTUDIOS E PROJETOS		FOLHA 1/2
	<b>PROJETO ARQUITETÔNICO</b> Reforma cozinha - Cheque CAIC End: Av. Das Indústrias, 430 - Santa Clara - Cataguases-MG		ÁREA TOTAL 912,00 m²
	DATA 09/10/2008		ÁREA REFORMA 44,31 m²
<b>PREFEITO</b>  José Carlos Pimenta Fernandes Henriques	<b>SECRETÁRIO DE OBRAS</b>  José Maria Rodrigues Gesto		<b>PROJETO</b>  Márcia Dornelas Reis

**PREFEITURA MUNICIPAL DE CATAGUASES**  
Praça Santa Rita, 462 – Centro | Tel.: (32) 3422-1066

**RELATÓRIO FOTOGRÁFICO COLORIDO**

**MUNICÍPIO:** Cataguases - MG

**OBJETO:** REFORMA DA CRECHE CAIC

**LOCAL:** AV. DAS INDÚSTRIAS, Nº450 SANTA CLARA CATAGUASES - MG

**FOTOGRAFIAS COLORIDAS IDENTIFICANDO CLARAMENTE O LOCAL DA OBRA**

**FOTO 01**



**Descrição:** Local da execução de reforma.

**FOTO 02**



**Descrição:** Local da execução de reforma.

# PREFEITURA MUNICIPAL DE CATAGUASES

Praça Santa Rita, 462 – Centro | Tel.: (32) 3422-1066

FOTO 03



Descrição: Local da execução de reforma.

FOTO 04



Descrição: Local da execução de reforma.

## ASSINATURAS

Leonardo Gielo Rocha  
Engenheiro Civil  
CREA-MG 284.850/D

\_\_\_\_\_  
Data

Assinatura do  
Secretário Municipal de  
Cataguases

Carimbo de  
Identificação

\_\_\_\_\_  
Data