

**PREFEITURA MUNICIPAL DE CATAGUASES**  
**SECRETARIA DE OBRAS**

**RELATÓRIO FOTOGRÁFICO COLORIDO**

**MUNICÍPIO:** Cataguases - MG

**OBJETO:** EXECUÇÃO DE MEIO FIO E SARJETA

**LOCAL:** COMUNIDADE CACHOEIRINHA - CATAGUASES - MG

**FOTOGRAFIAS COLORIDAS IDENTIFICANDO CLARAMENTE O LOCAL DA OBRA**

**FOTO 01**



**Descrição:** Local da execução de caixa de drenagem.

**FOTO 02**



**Descrição:** Local da execução de meio fio e sarjeta.

**PREFEITURA MUNICIPAL DE CATAGUASES**  
**SECRETARIA DE OBRAS**

**FOTO 03**




**Descrição:** Local da execução de meio fio e sarjeta.

**ASSINATURAS**

\_\_\_\_\_  
Cláudia Reis Portilho  
Engenheira Civil  
CREA 54.120/D

\_\_\_\_\_  
Data: 25/06/2025




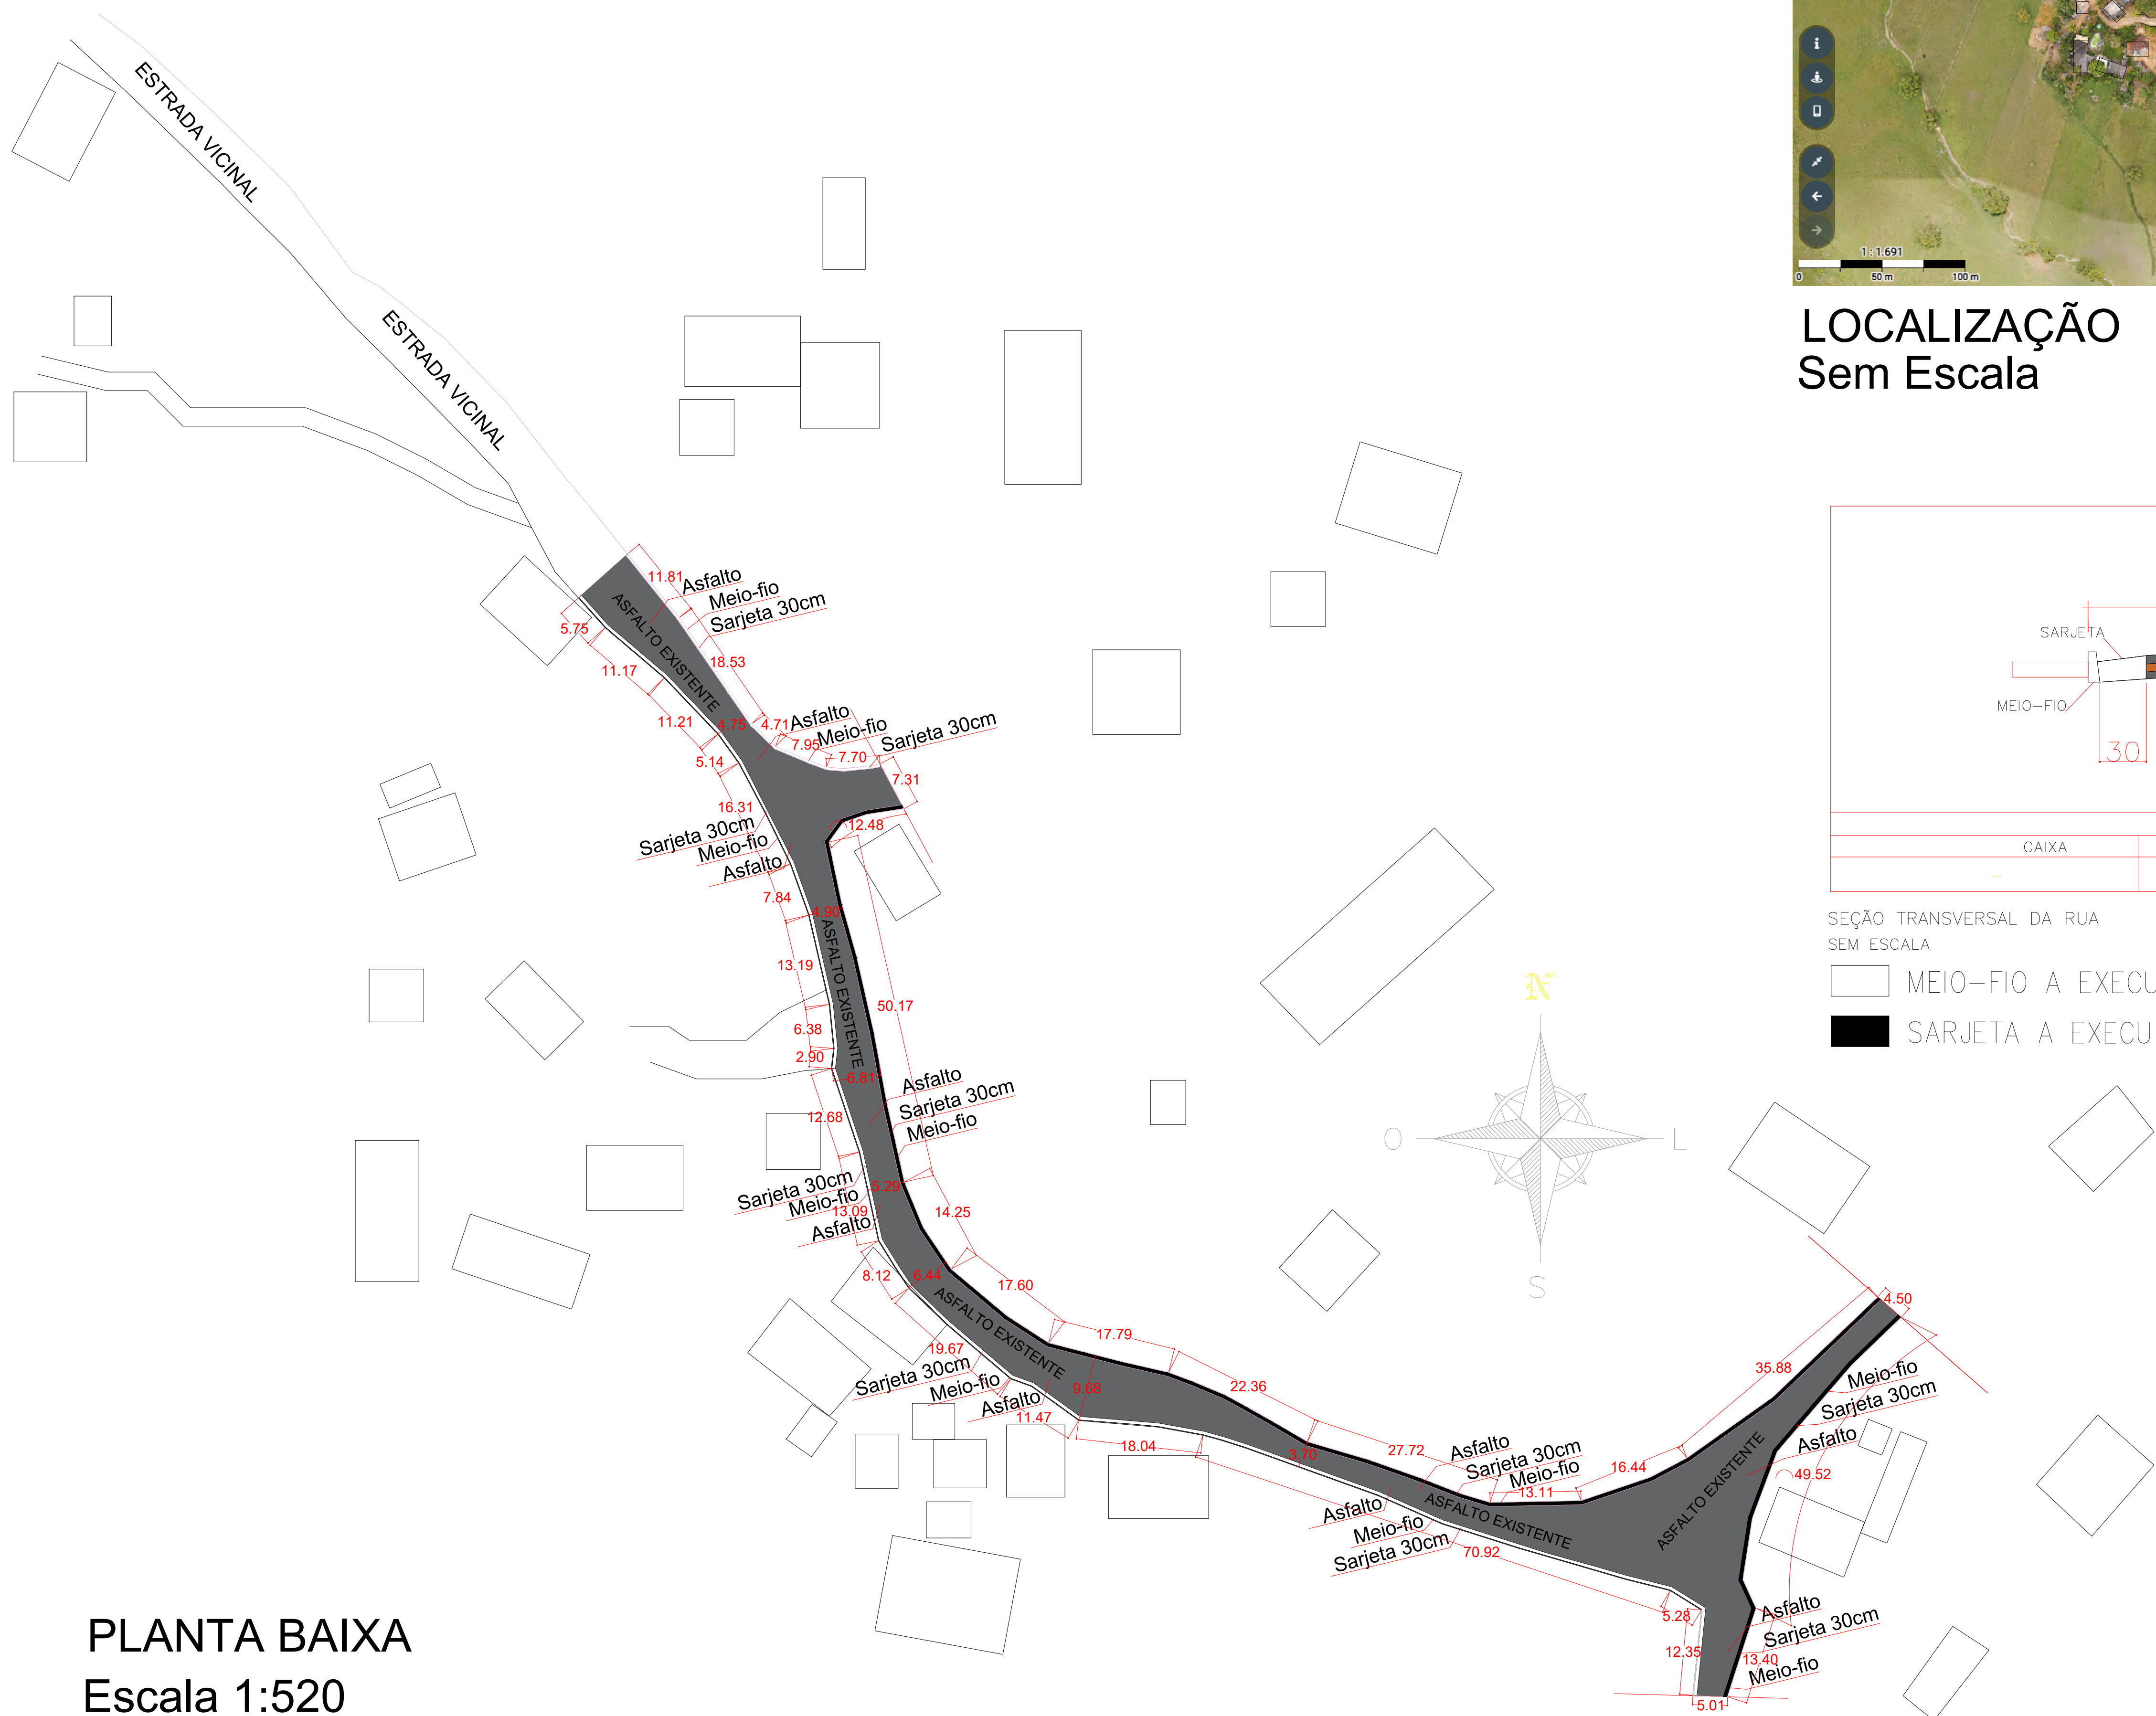

PLANTA BAIXA  
Escala 1:520



LOCALIZAÇÃO  
Sem Escala

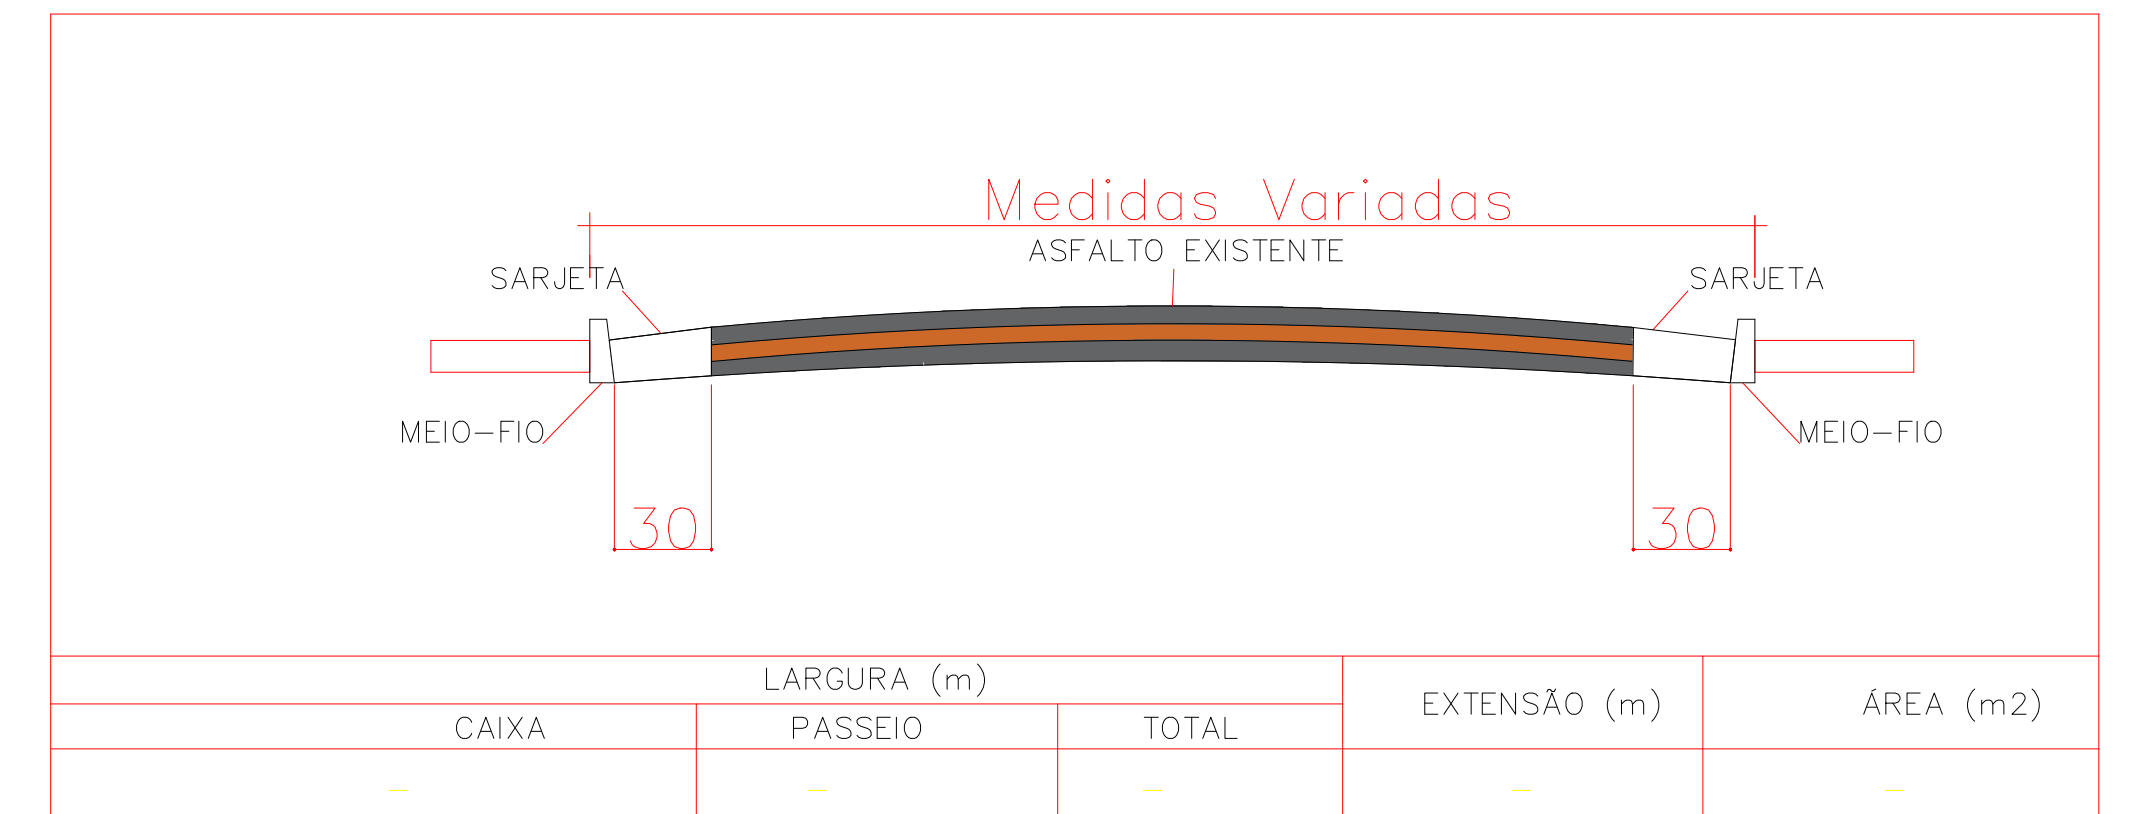

SEÇÃO TRANSVERSAL DA RUA  
SEM ESCALA

MEIO-FIO A EXECUTAR: 592,93m

SARJETA A EXECUTAR: 592,93m



**PREFEITURA MUNICIPAL DE CATAGUASES**  
**SECRETARIA DE OBRAS**

**RELATÓRIO FOTOGRÁFICO COLORIDO**

**MUNICÍPIO:** Cataguases - MG

**OBJETO:** EXECUÇÃO DE MEIO FIO E SARJETA

**LOCAL:** COMUNIDADE CACHOEIRINHA - CATAGUASES - MG


**FOTOGRAFIAS COLORIDAS IDENTIFICANDO CLARAMENTE O LOCAL DA OBRA**

**FOTO 01**



**Descrição:** Local da execução de caixa de drenagem.

**FOTO 02**

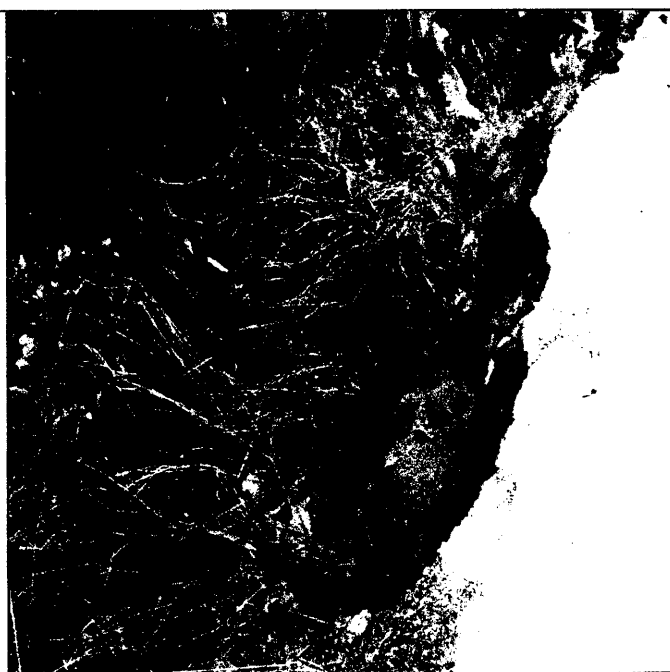

**Descrição:** Local da execução de meio fio e sarjeta.

**PREFEITURA MUNICIPAL DE CATAGUASES**  
**SECRETARIA DE OBRAS**

**FOTO 03**





**Descrição:** Local da execução de meio fio e sarjeta.



**ASSINATURAS**



Cláudia Reis Portilho  
Engenheira Civil  
CREA 54.120/D

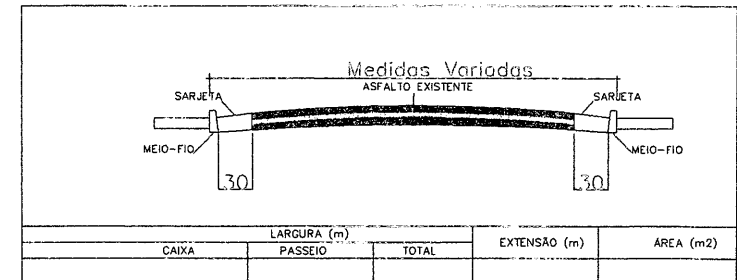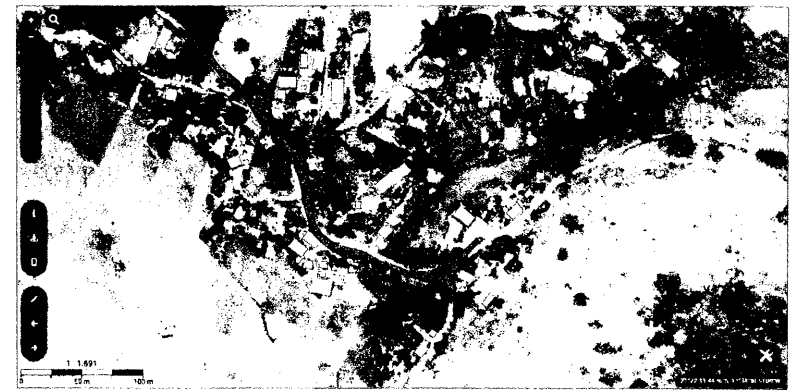Data: 25/06/2025



SEÇÃO TRANSVERSAL DA RUA  
SEM ESCALA

	MEIO-FIO A EXECUTAR: 592,93m
	SARJETA A EXECUTAR: 592,93m

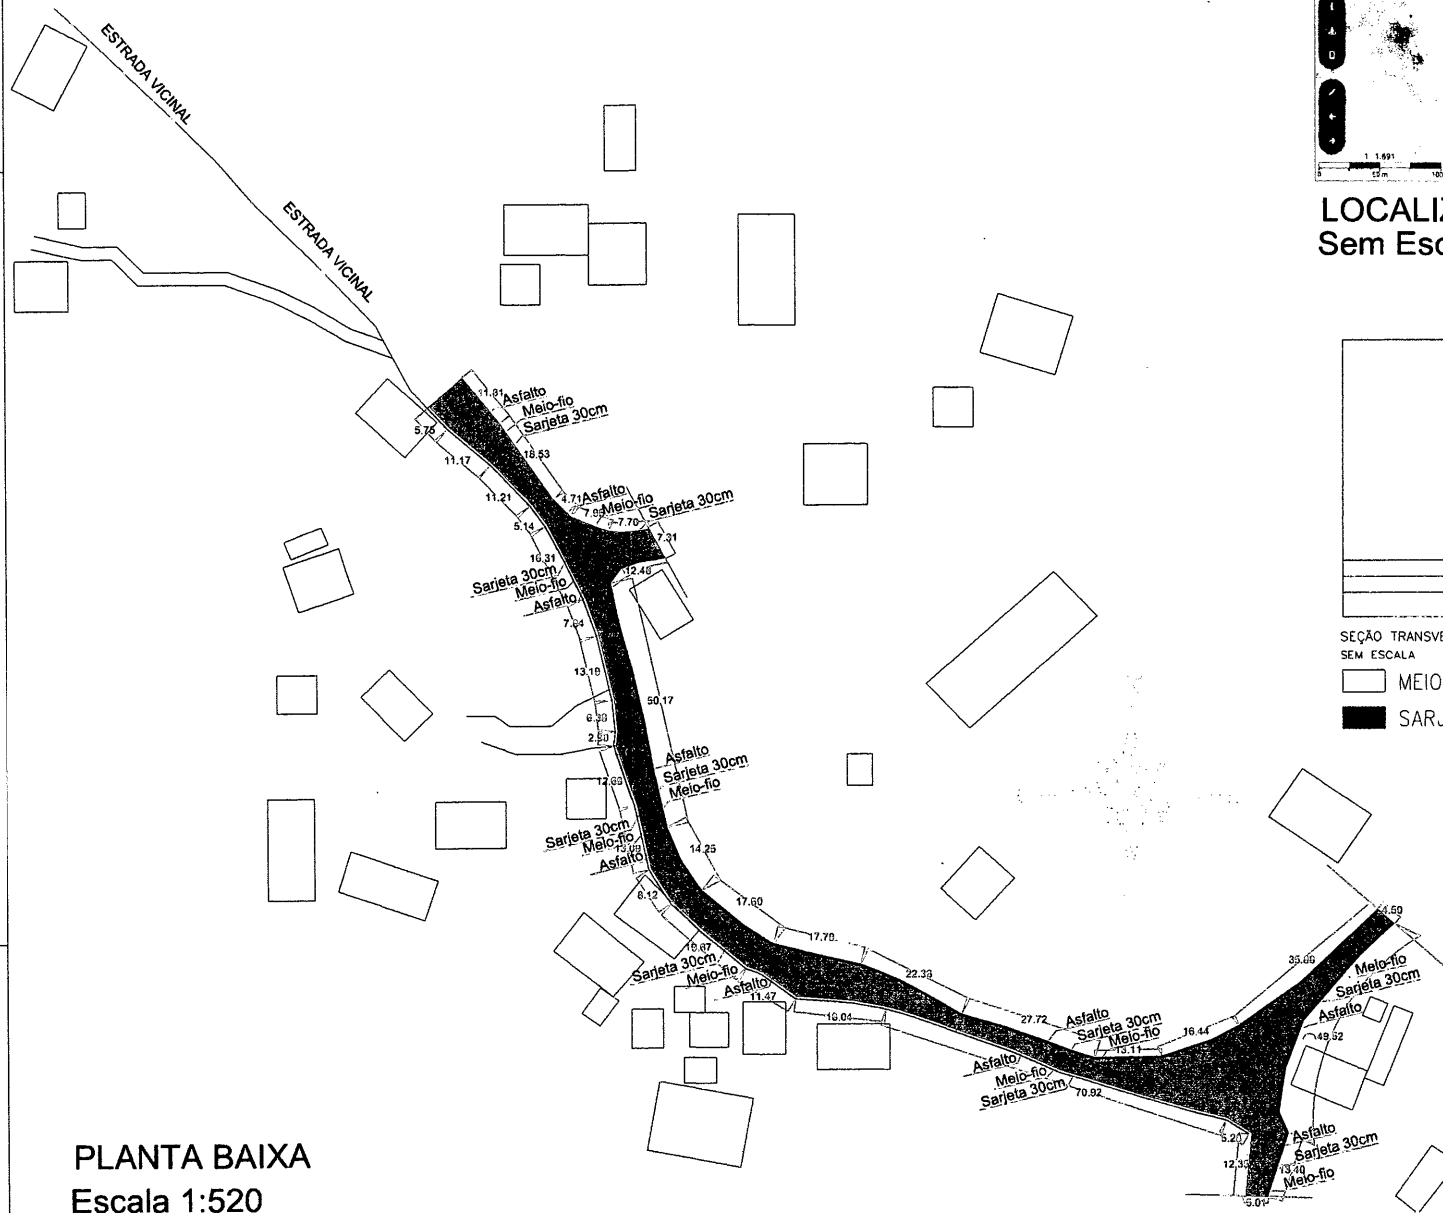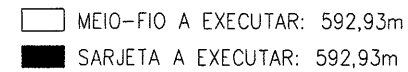

		<b>PREFEITURA MUNICIPAL DE CATAGUASES</b> SECRETARIA MUNICIPAL DE OBRAS	
		<b>PROJETO URBANO ASFALTAMENTO</b>	
DATA: _____ VISA: _____		FOLHAS: <b>1 / 1</b>	
Comunidade de Cachoeirinha		Cataguases - MG	
SECRETIÁRIO DE OBRAS José Maria Maciel Filho, Secoço		LEVANTAMENTO Wladimir Tacca	