



PREFEITURA MUNICIPAL DE CATAGUASES
Praça Santa Rita, 462 – Centro | Tel.: (32) 3422-1066

RELATÓRIO FOTOGRÁFICO COLORIDO	
MUNICÍPIO: CATAGUASES - MG	
OBJETO: REFORMA UBS THOMÉ / ACESSO CAMPO DE FUTEBOL / REFORMA PRAÇA ALÍPIO LOPES MACHADO	LOCAL: UBS THOMÉ: RUA DONA ANITA, BAIRRO THOMÉ / CAMPO DE FUTEBOL TAQUARA PRETA / DISTRITO SERENO
FOTOGRAFIAS COLORIDAS IDENTIFICANDO CLARAMENTE O LOCAL DA OBRA	
FOTO 01	
	
Descrição: Local de execução da obra – UBS Thomé	
FOTO 02	
	
Descrição: Local de execução da obra – UBS Thomé	

PREFEITURA MUNICIPAL DE CATAGUASES

Praça Santa Rita, 462 – Centro | Tel.: (32) 3422-1066

FOTO 02



Descrição: Local de execução da obra – Acesso campo de futebol

FOTO 03



Descrição: Local de execução da obra – Acesso campo de futebol

PREFEITURA MUNICIPAL DE CATAGUASES
Praça Santa Rita, 462 – Centro | Tel.: (32) 3422-1066

FOTO 04




Descrição: Local de execução da obra – Praça Alípio Lopes Machado

FOTO 04



Descrição: Local de execução da obra – Praça Alípio Lopes Machado

ASSINATURAS



Leonardo Gielo Rocha
Engenheiro Civil
CREA-MG 284.850/D

____/____/____
Data


Assinatura do
Prefeito(a)

Carimbo de
Identificação

____/____/____
Data

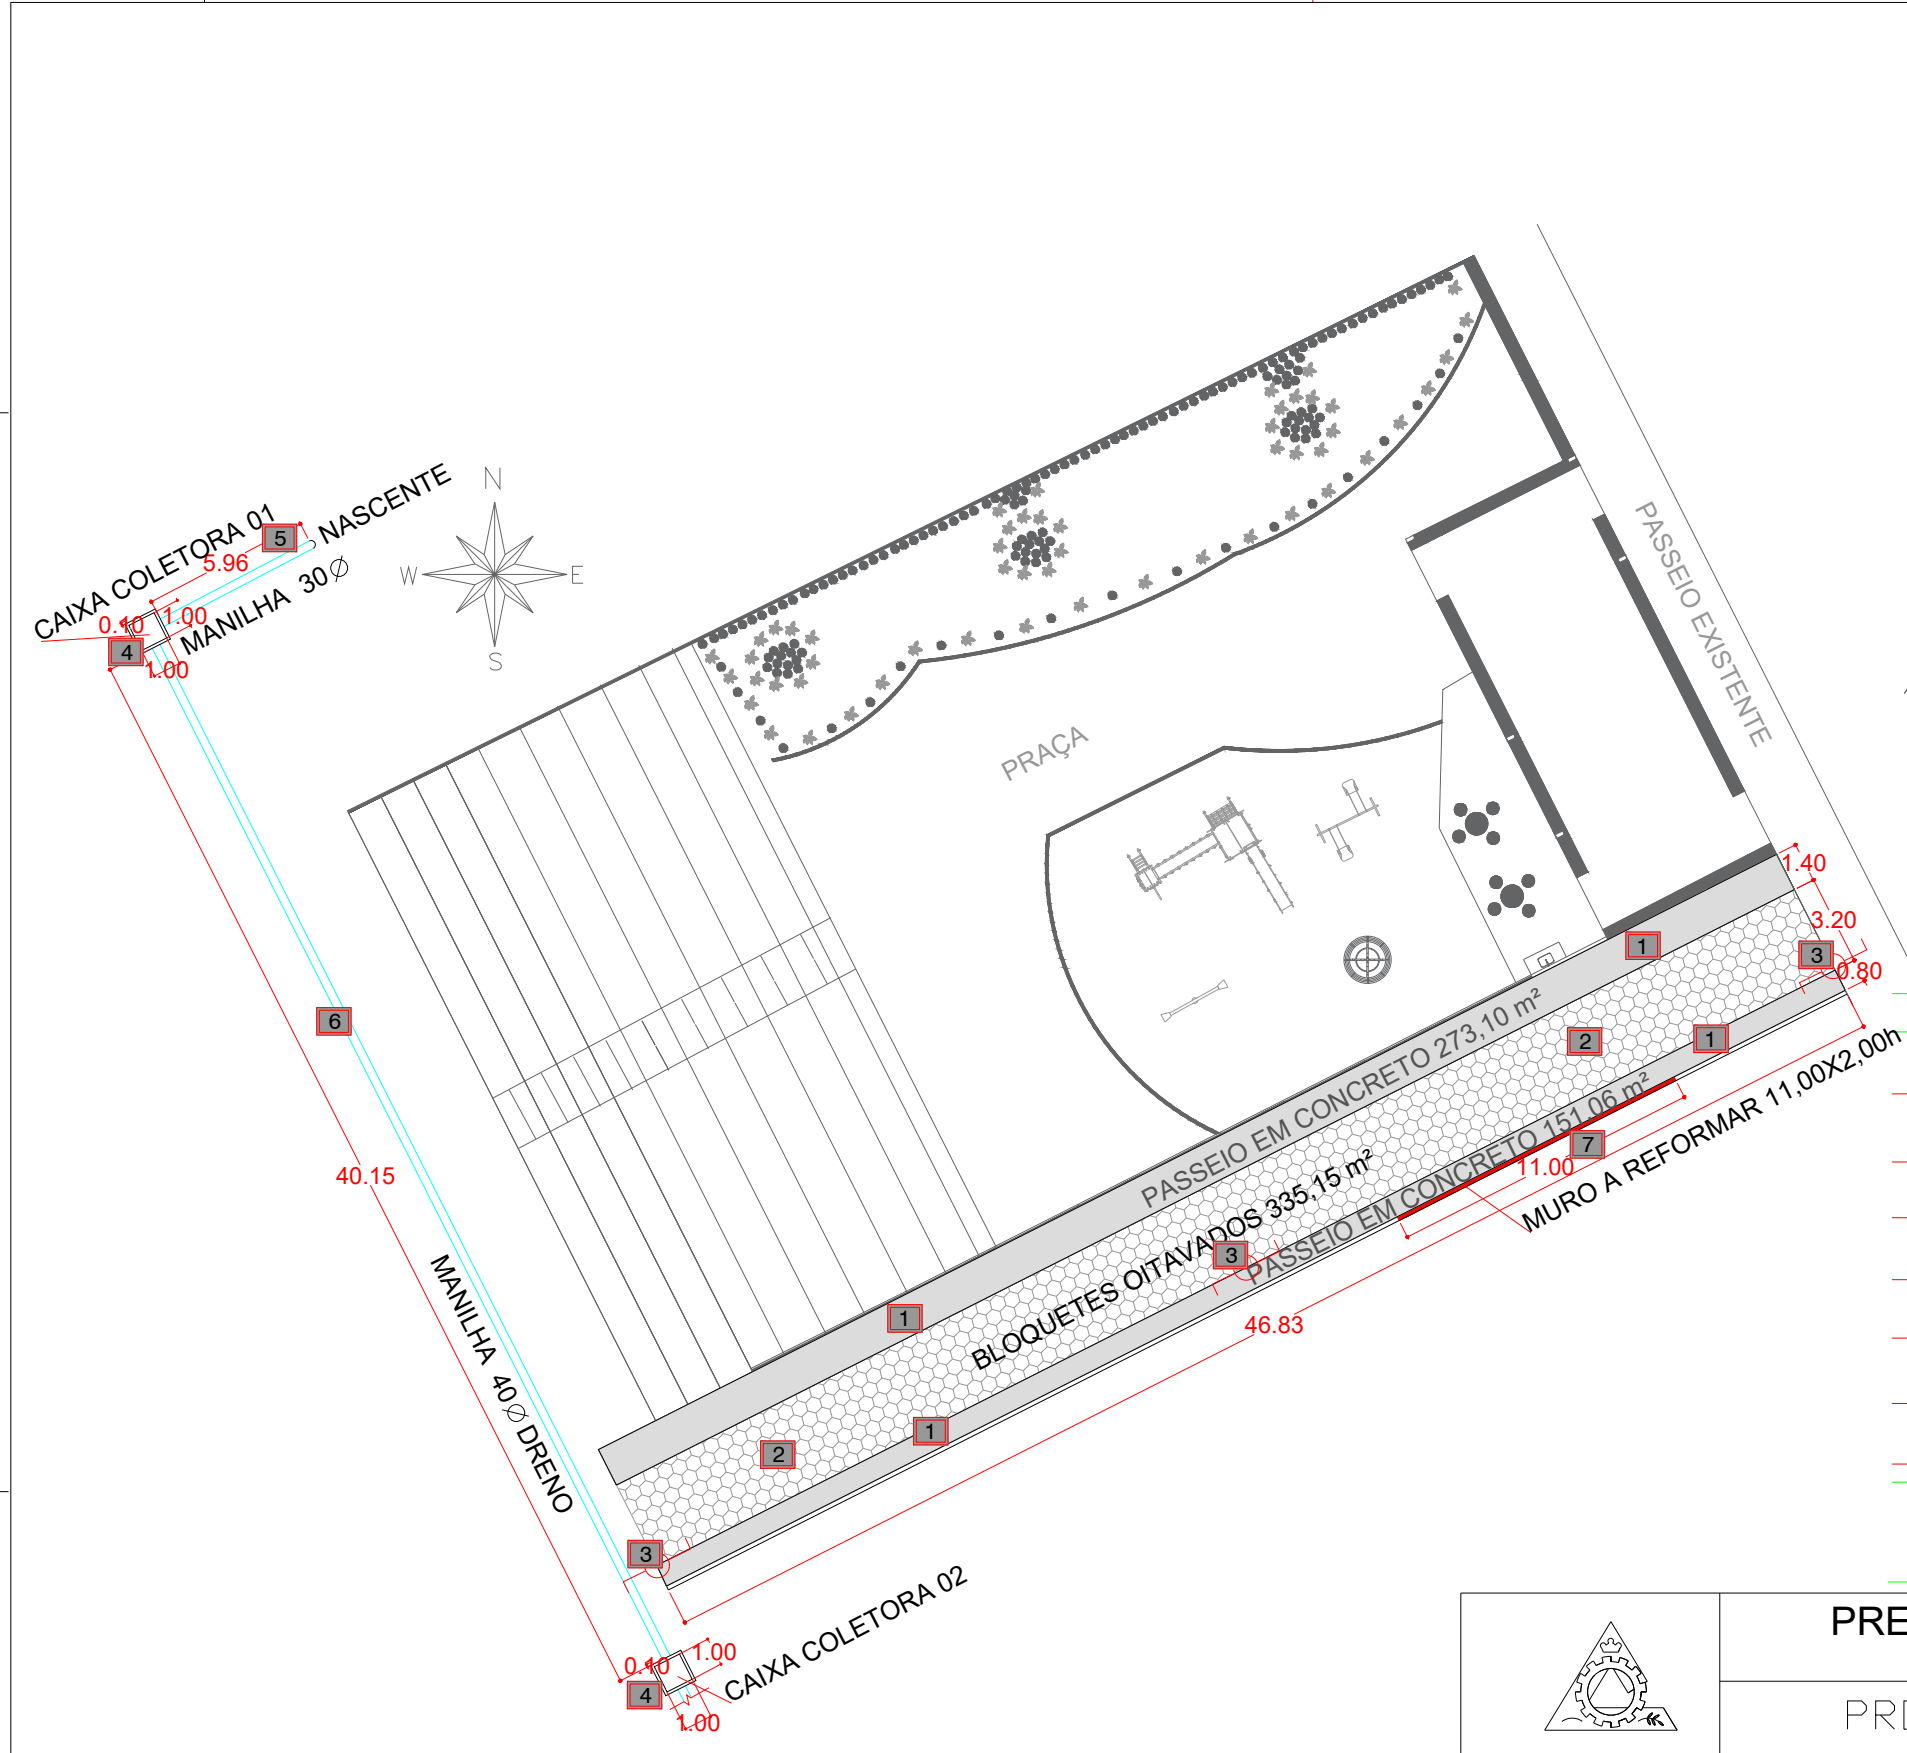

PLANTA BAIXA
ESCALA 1:250

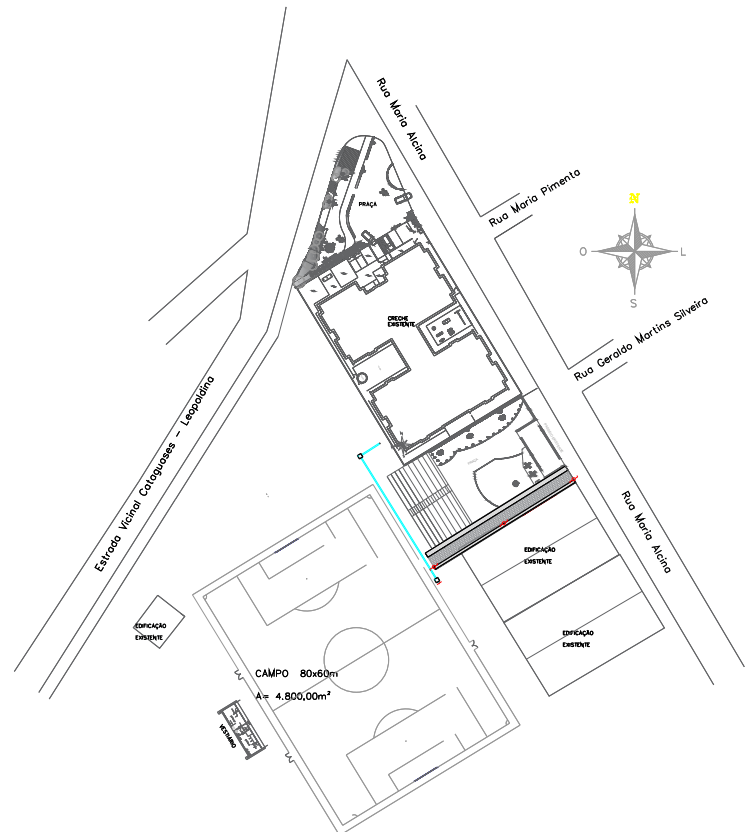


PLANTA DE SITUAÇÃO/LOCALIZAÇÃO
ESCALA 1:2000

LEGENDA

- 1 PASSEIO EM CONCRETO Total 424,16m²
- 2 BLOQUETE OITAVADO - REUTILIZAR EXISTENTE 335,15m²
- 3 POSTE DE ILUMINAÇÃO - 1 BRAÇO LUMINÁRIA LED
- 4 CAIXA COLETORA EM ALVENARIA 1x1x1h 2 unidades
- 5 MANILHA 30Ø 5,95m
- 6 MANILHA 40Ø 40,15m
- 7 MURO A REFORMAR 11,00X2,00h 22,00m²

OBSERVAÇÃO:
1- ÁREAS CALCULADAS SEM PORCENTAGEM DE PERDA
2- CONFERIR QUANTITATIVO ANTES DE EFETUAR O PEDIDO

	PREFEITURA MUNICIPAL DE CATAGUASES SECRETARIA MUNICIPAL DE OBRAS	
	PROJETO ARQUITETÔNICO ACESSO AO CAMPO DA TAQUARA PRETA	FOLHA 1 / 1
	DATA 25/09/2024	ÁREA TOTAL
PREFEITO José Inácio Peixoto Parreiras Henriques	SECRETÁRIO DE OBRAS José Maria Magalhães Sasso	LEVANTAMENTO Wladimir Isaac

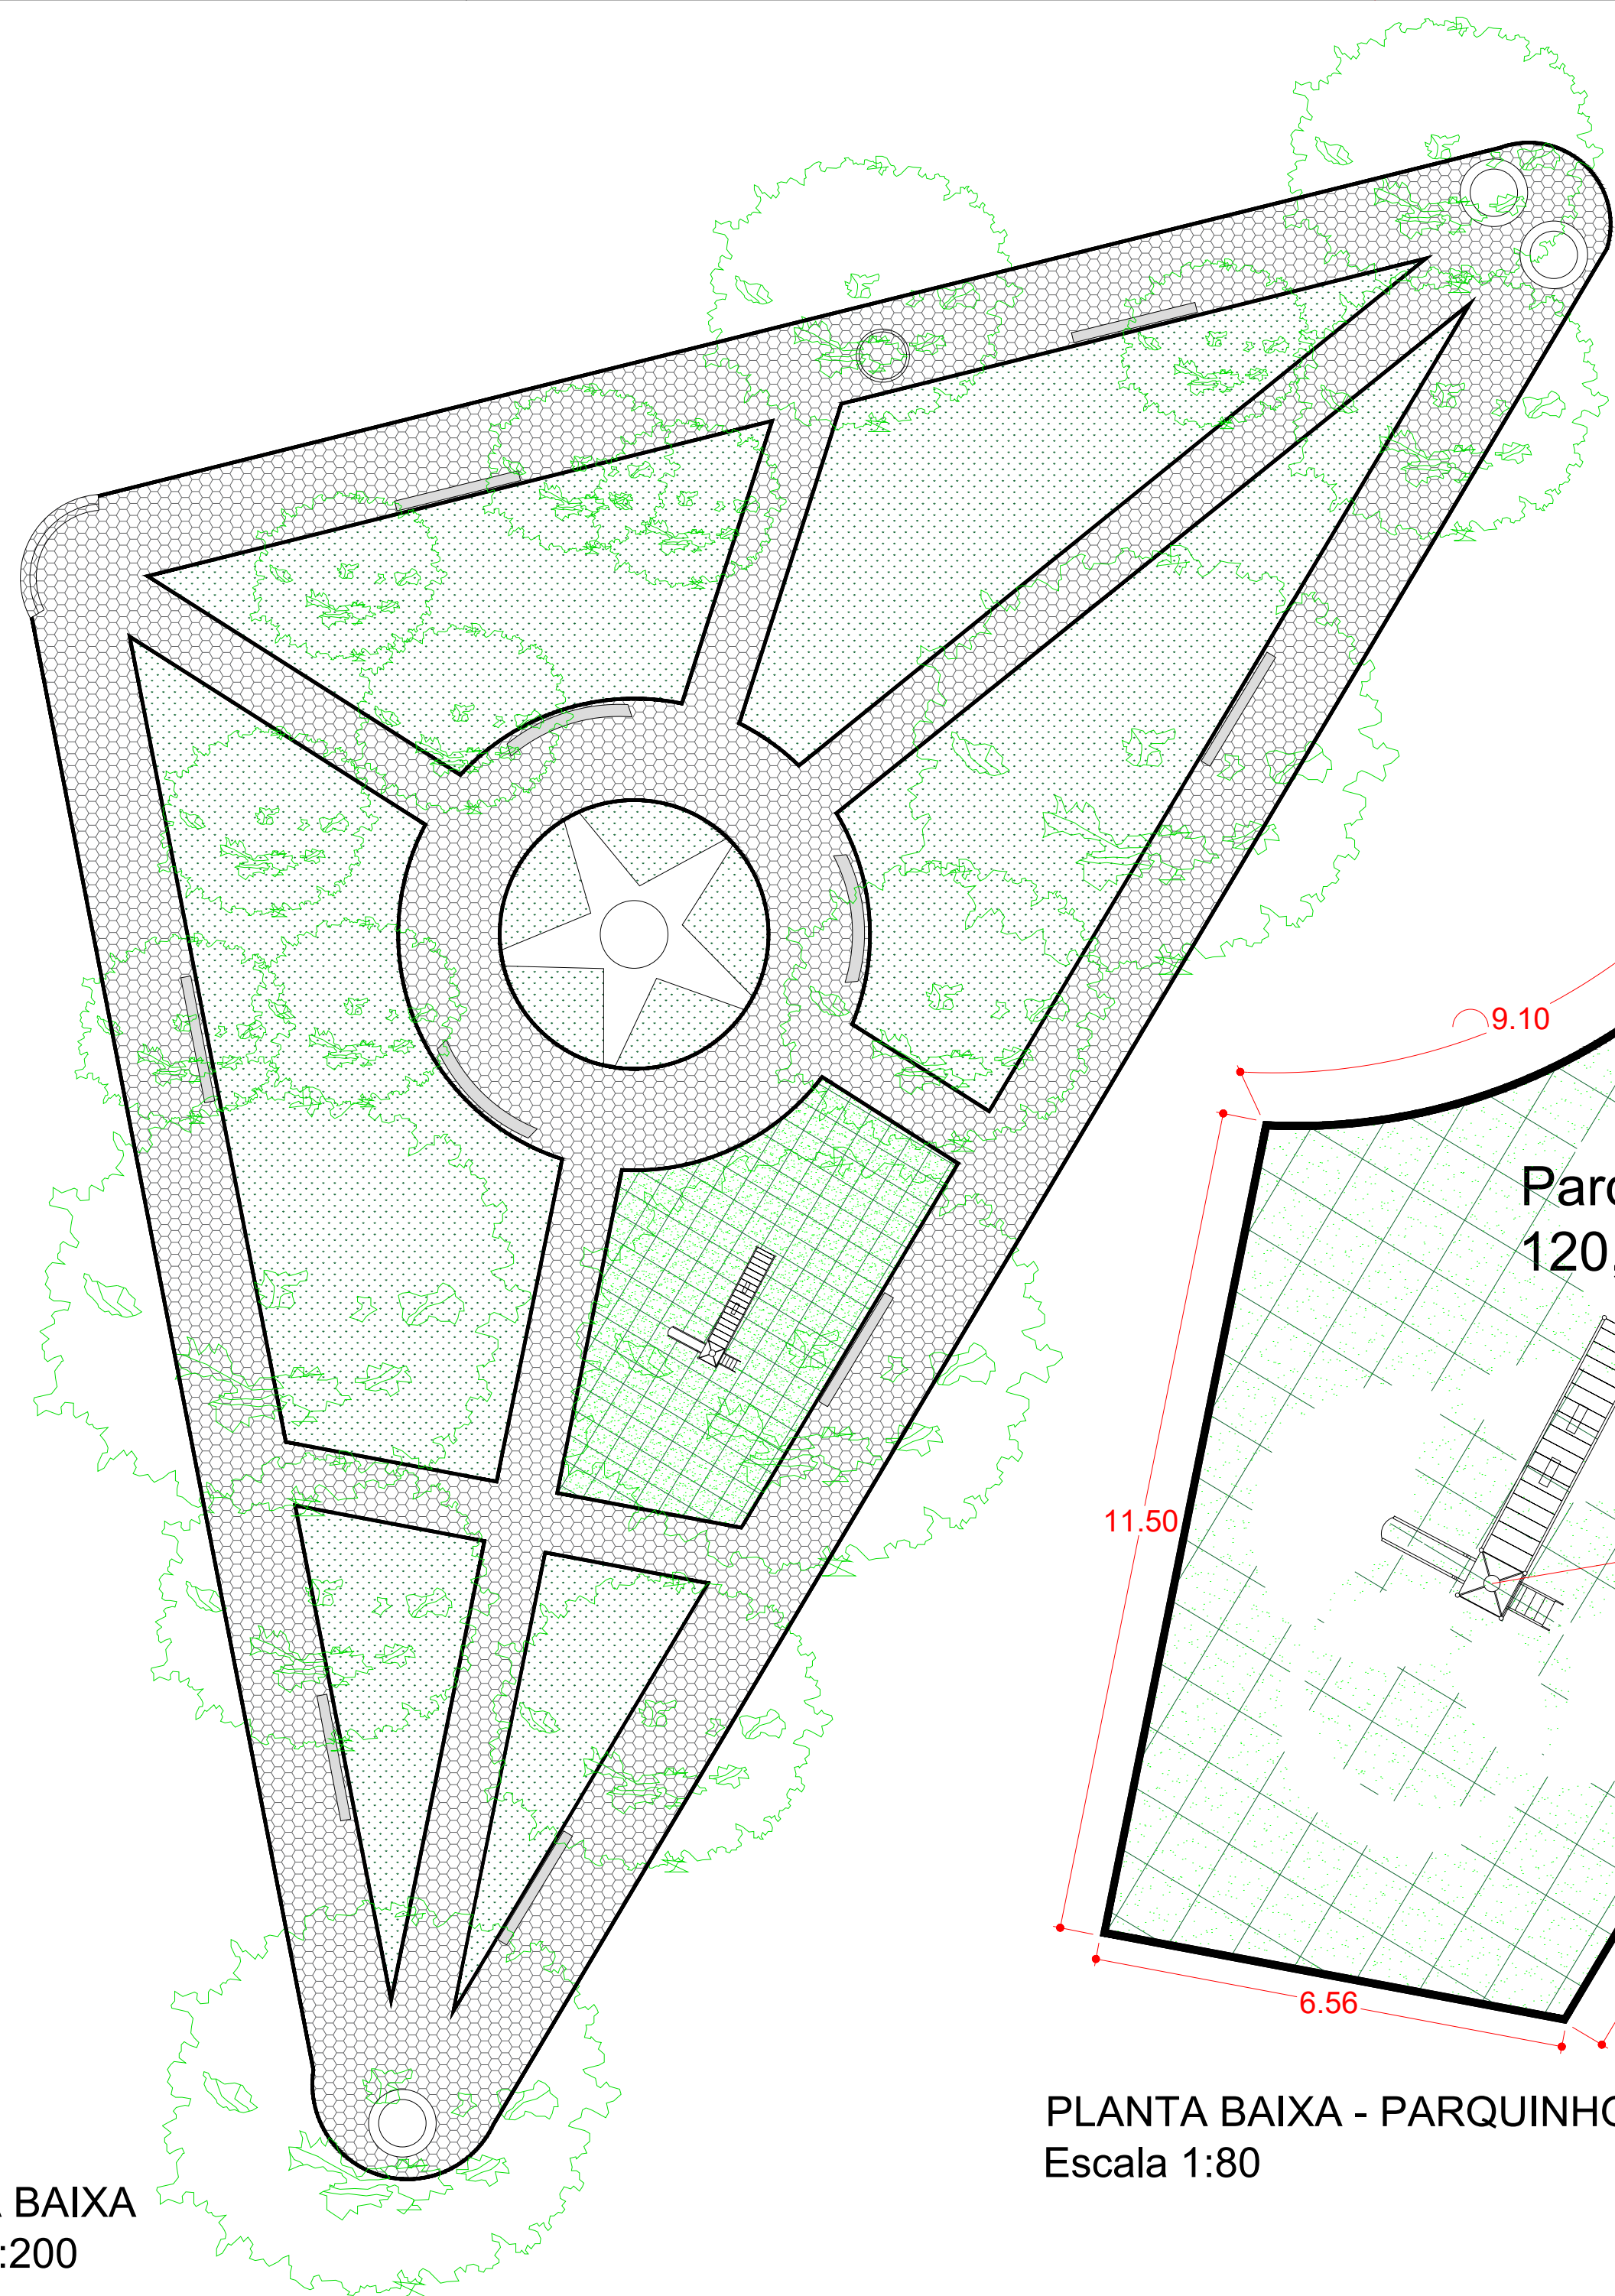

PLANTA BAIXA
Escala 1:200

PLANTA BAIXA - PARQUINHO
Escala 1:80




PLANTA DE SITUAÇÃO
Escala 1:600


Piso De Borracha para Playground
Placas em SBR Flexipiso

Playground Casinha Do Tarzan
- Parque Infantil


BANCOS - DETALHE
Escala 1:80

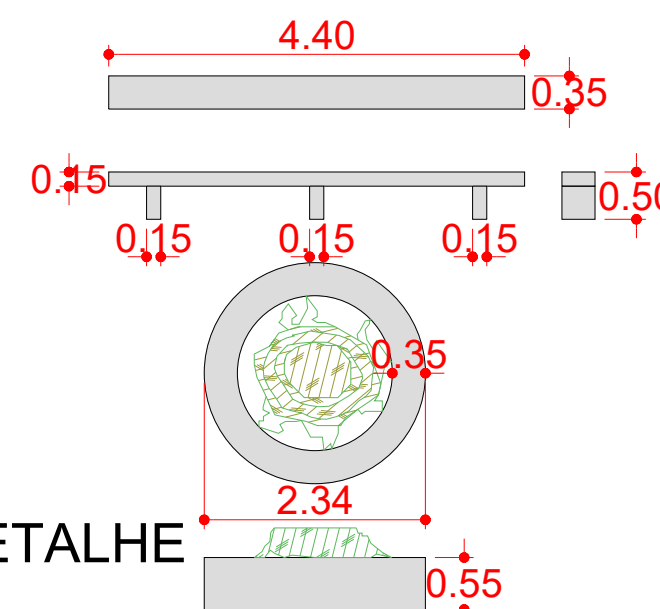


	PREFEITURA MUNICIPAL DE CATAGUASES SECRETARIA MUNICIPAL DE OBRAS PROJETOS	
	PROJETO URBANO PRAÇA ALÍPIO LÓPES MACHADO Avenida Manoel Inácio Peixoto s/n, Sereno CEP 36770-000 Cataguases MG	FOLHA 1 / 1
	DATA 10/09/2025	ÁREA TOTAL 1910,69m²
SECRETÁRIO DE OBRAS José Maria Magalhães Sasso		LEVANTAMENTO Wladimir Isaac

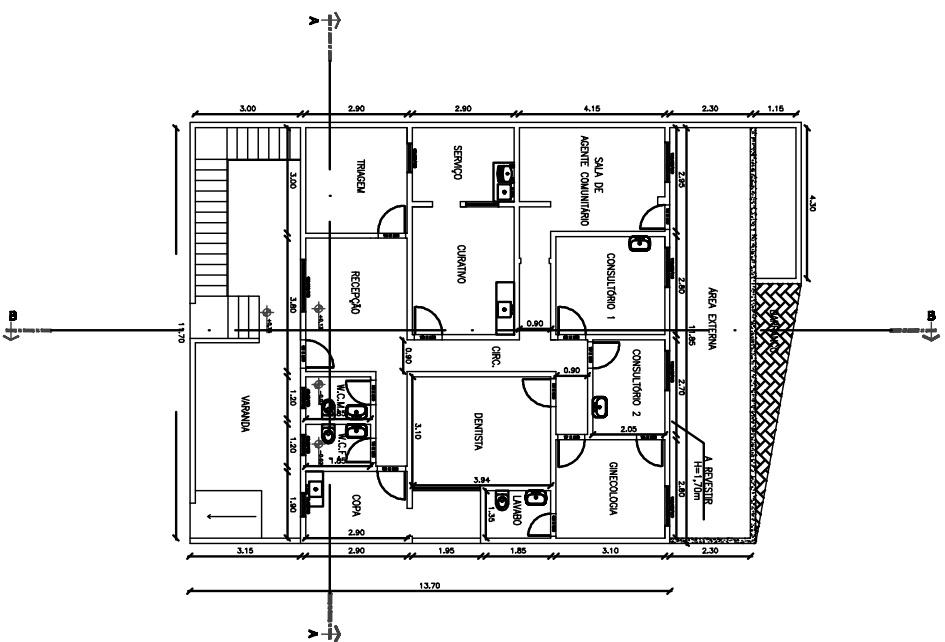


PLANTA BAIXA
ESCALA 1:50

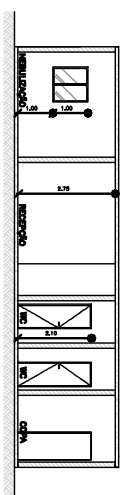

CORTE AA
ESCALA 1:50

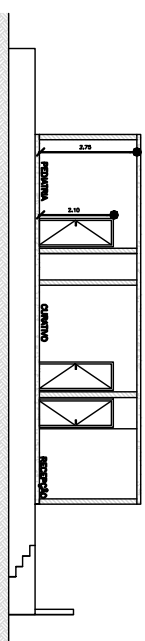

CORTE BB
ESCALA 1:50

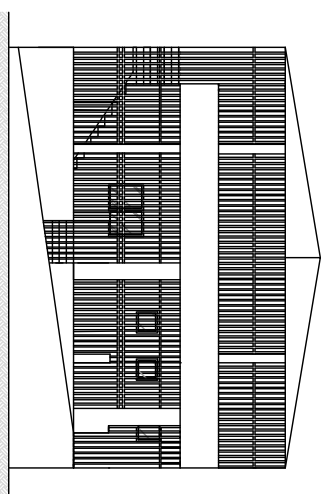

FACHADA
ESCALA 1:50

PREFEITURA MUNICIPAL DE CATAGUASES

Praça Santa Rita, 462 – Centro | Tel.: (32) 3422-1066

RELATÓRIO FOTOGRÁFICO COLORIDO

MUNICÍPIO: CATAGUASES - MG

OBJETO: REFORMA UBS THOMÉ / ACESSO CAMPO DE FUTEBOL / REFORMA PRAÇA ALÍPIO LOPES MACHADO

LOCAL: UBS THOMÉ: RUA DONA ANITA, BAIRRO THOMÉ / CAMPO DE FUTEBOL TAQUARA PRETA / DISTRITO SERENO

FOTOGRAFIAS COLORIDAS IDENTIFICANDO CLARAMENTE O LOCAL DA OBRA

FOTO 01



Descrição: Local de execução da obra – UBS Thomé

FOTO 02



Descrição: Local de execução da obra – UBS Thomé

PREFEITURA MUNICIPAL DE CATAGUASES

Praça Santa Rita, 462 – Centro | Tel.: (32) 3422-1066

FOTO 02



Descrição: Local de execução da obra – Acesso campo de futebol

FOTO 03



Descrição: Local de execução da obra – Acesso campo de futebol

Handwritten signature

PREFEITURA MUNICIPAL DE CATAGUASES

Praça Santa Rita, 462 – Centro | Tel.: (32) 3422-1066

FOTO 04



Descrição: Local de execução da obra – Praça Alípio Lopes Machado

FOTO 04



Descrição: Local de execução da obra – Praça Alípio Lopes Machado

ASSINATURAS


Leonardo Gielo Rocha
Engenheiro Civil
CREA-MG 284.850/D

____/____/____
Data

Assinatura do
Prefeito(a)


Carimbo de
Identificação

____/____/____
Data

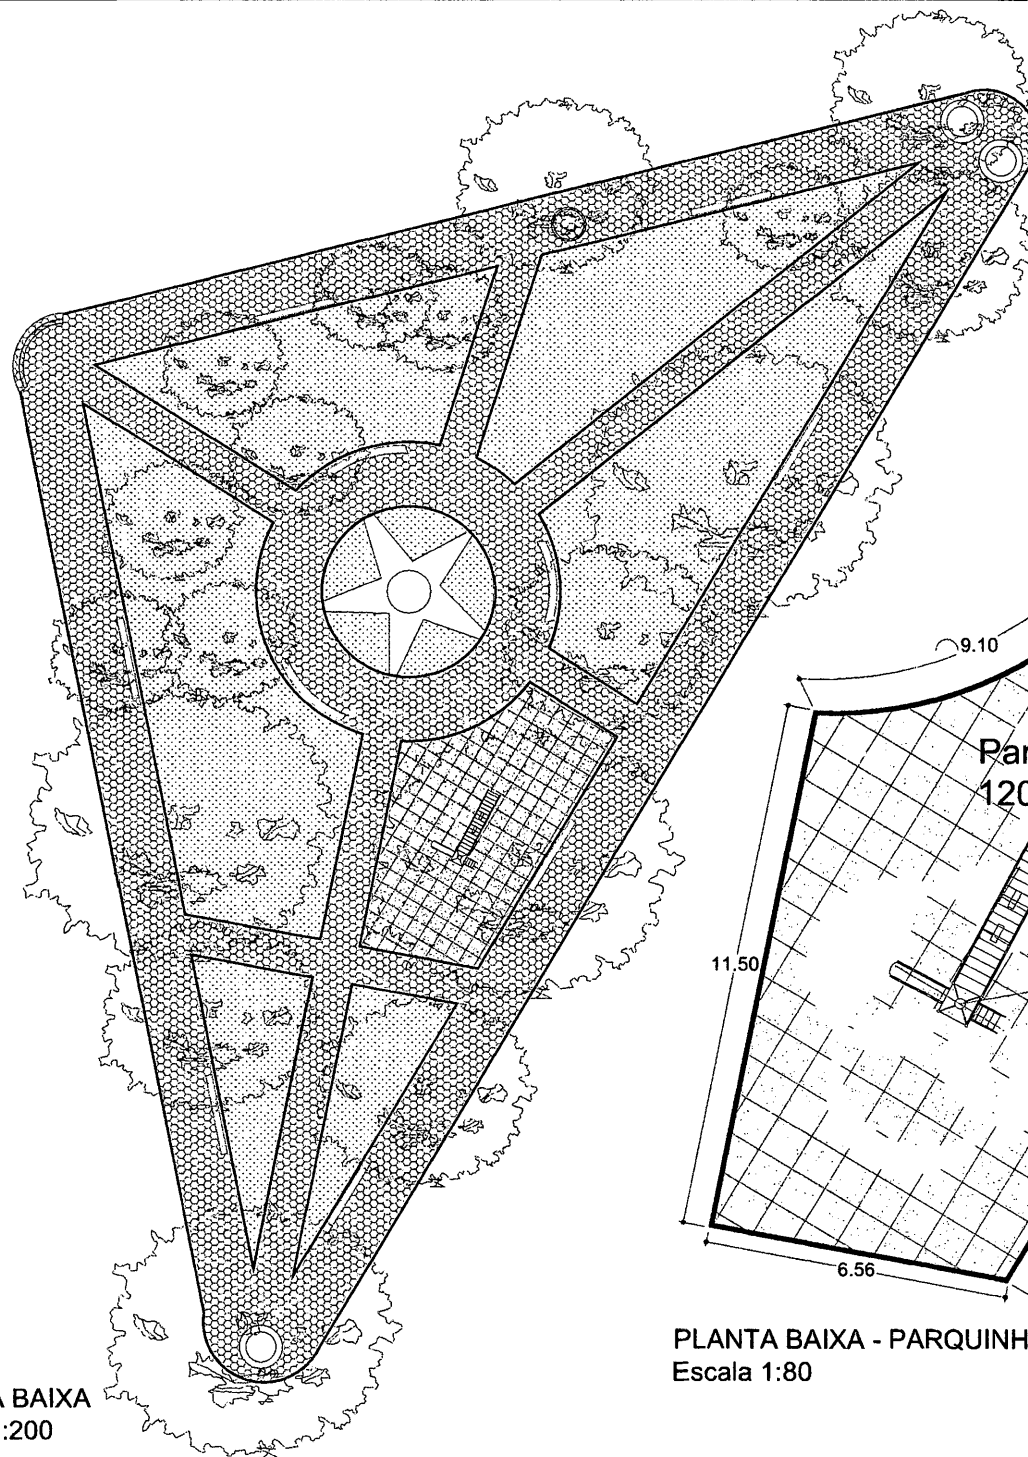


PLANTA BAIXA
Escala 1:200

PLANTA BAIXA - PARQUINHO
Escala 1:80

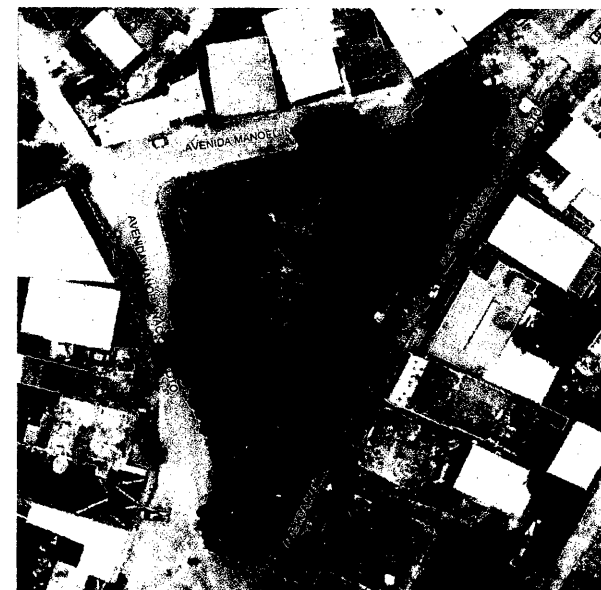


PLANTA DE SITUAÇÃO
Escala 1:600

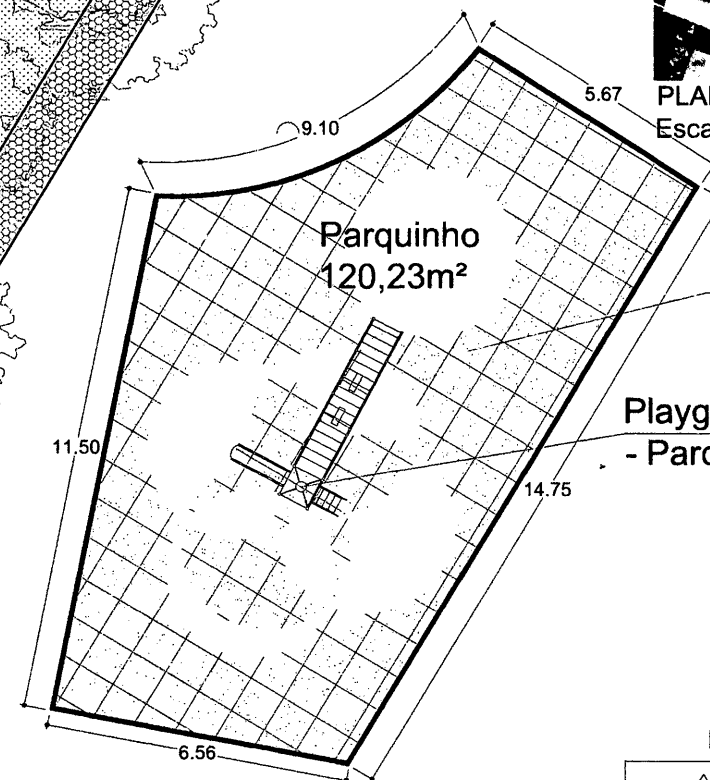


Piso De Borracha para Playground
Placas em SBR Flexipiso

Playground Casinha Do Tarzan
- Parque Infantil

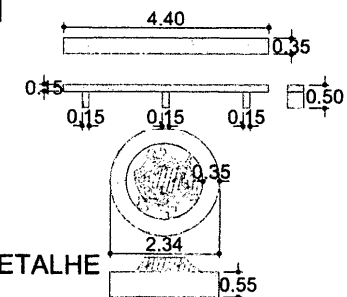


BANCOS - DETALHE
Escala 1:80


	PREFEITURA MUNICIPAL DE CATAGUASES SECRETARIA MUNICIPAL DE OBRAS PROJETOS		FOLHA 1 / 1
	PROJETO URBANO PRAÇA ALÍPIO LÓPES MACHADO Avenida Manoel Inácio Peixoto s/n, Sereno CEP 36770-000 Cataguases MG		ÁREA TOTAL 1910,69m²
DATA 10/09/2023	SECRETÁRIO DE OBRAS José Maria Machado Sasso	LEVANTAMENTO Wladimir Lacerda	

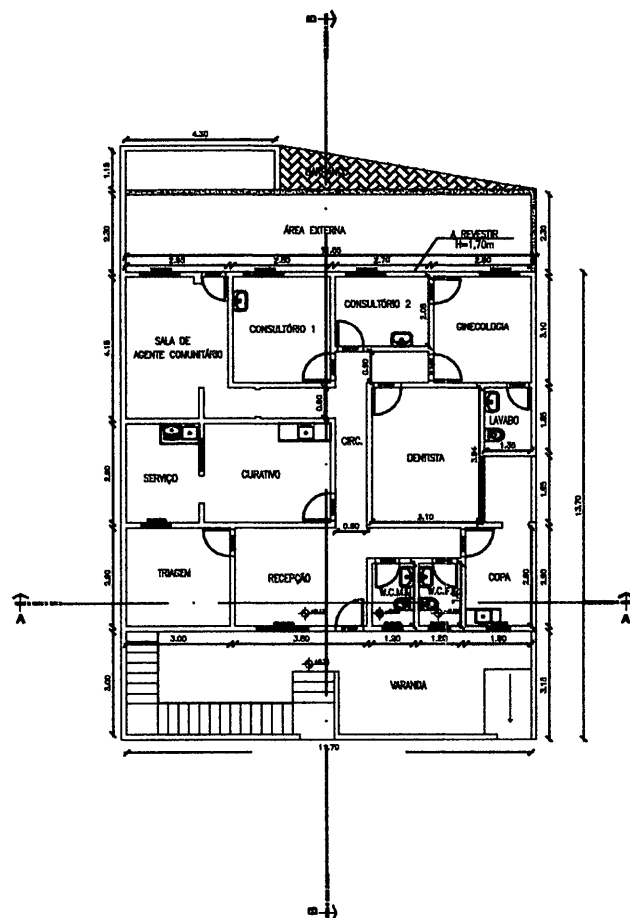


PLANTA BAIXA
ESCALA 1:50

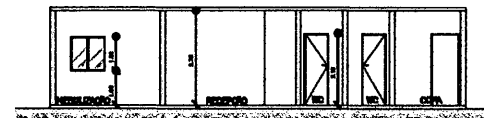


CORTE AA
ESCALA 1:50

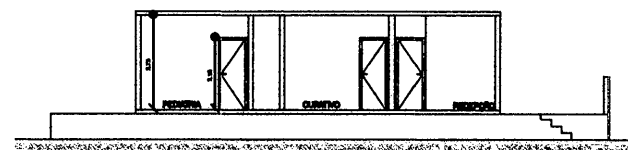

CORTE BB
ESCALA 1:50

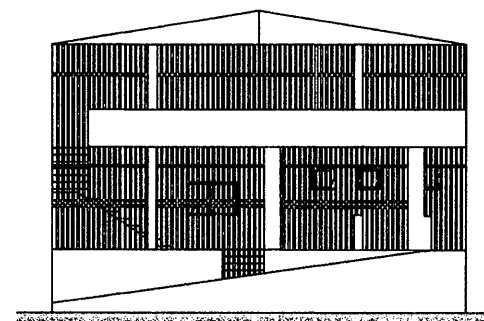

FACHADA
ESCALA 1:50

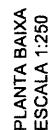

OBSERVAÇÃO:
1.- ÁREAS CALCULADAS SEM PORCENTAGEM DE PERDA
2.- CONFERIR QUANTITATIVO ANTES DE EFETUAR O PEDIDO

PREFEITURA MUNICIPAL DE CATAGUASES
SECRETARIA MUNICIPAL DE OBRAS

PROJETO ARQUITETÔNICO

ACESSO AO CAMPO DA TAQUARA PRETA

ÁREA TOTAL

LEVANTAMENTO

COBRAS

SECRETÁRIO DE OBRAS

EVANTAMENTO

EVANTAMENTO