

**PREFEITURA MUNICIPAL DE CATAGUASES**  
Praça Santa Rita, 462 – Centro | Tel.: (32) 3422-1066

RELATÓRIO FOTOGRÁFICO COLORIDO	
MUNICÍPIO: Cataguases - MG	
OBJETO: ACESSO AO CAMPO TAQUARA PRETA	LOCAL: RUA MARIA ALCINA, Nº129 – CATAGUASES - MG
FOTOGRAFIAS COLORIDAS IDENTIFICANDO CLARAMENTE O LOCAL DA OBRA	
FOTO 01	
	
Descrição: Local que será executada a obra.	
FOTO 02	
	
Descrição: Local que será executada a obra.	



**PREFEITURA MUNICIPAL DE CATAGUASES**  
Praça Santa Rita, 462 – Centro | Tel.: (32) 3422-1066

**FOTO 03**



**Descrição:** Local que será executada a obra.

**FOTO 04**



**Descrição:** Local que será executada a obra.

**ASSINATURAS**


Leonardo Gielo Rocha  
Engenheiro Civil  
CREA-MG 284.850/D

\_\_\_\_/\_\_\_\_/\_\_\_\_  
Data


Assinatura do  
Secretário Municipal de  
Cataguases

Carimbo de  
Identificação

\_\_\_\_/\_\_\_\_/\_\_\_\_  
Data

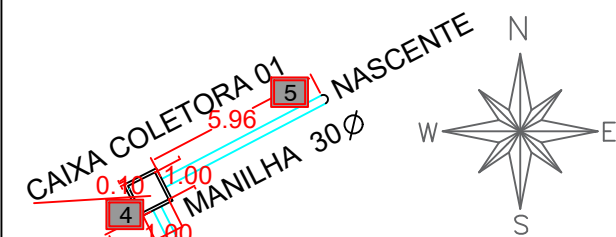

PLANTA BAIXA  
ESCALA 1:250

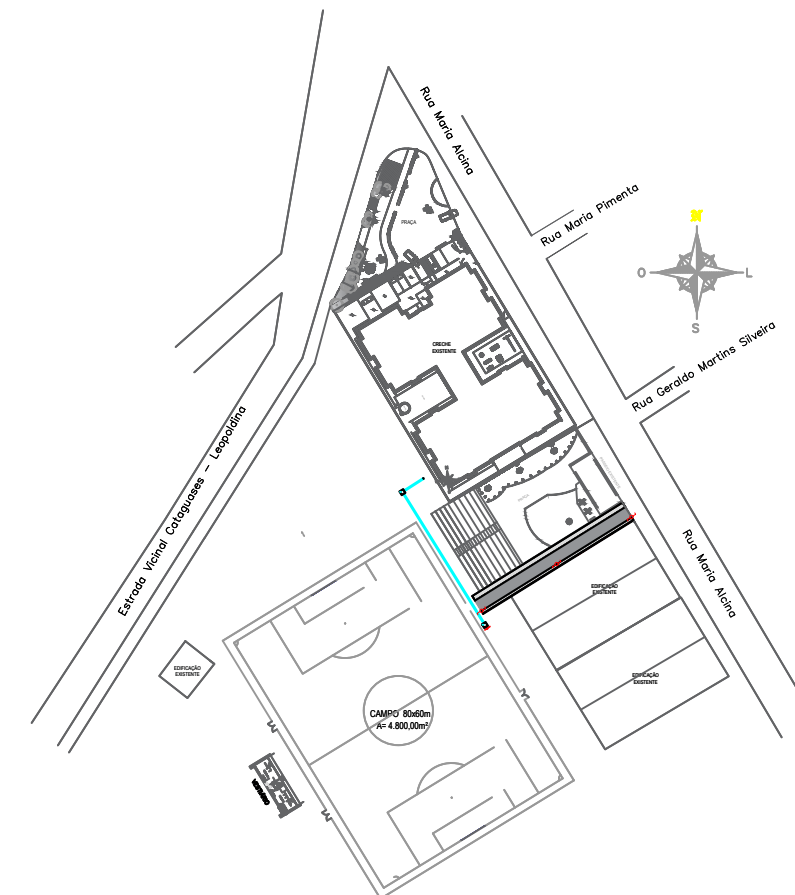


PLANTA DE SITUAÇÃO/LOCALIZAÇÃO  
ESCALA 1:2000

LEGENDA

- 1 PASSEIO EM CONCRETO Total 424,16m²
- 2 BLOQUETE OITAVADO - REUTILIZAR EXISTENTE 335,15m²
- 3 POSTE DE ILUMINAÇÃO - 1 PÉTALA 2 unidades
- 4 CAIXA COLETORA EM ALVENARIA 1x1x1h 2 unidades
- 5 MANILHA 30Ø 5,95m
- 6 MANILHA 40Ø 40,15m
- 7 MURO A REFORMAR 11,00X2,00h 22,00m²

OBSERVAÇÃO:  
1- ÁREAS CALCULADAS SEM PORCENTAGEM DE PERDA  
2- CONFERIR QUANTITATIVO ANTES DE EFETUAR O PEDIDO

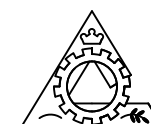

PREFEITURA MUNICIPAL DE CATAGUASES  
SECRETARIA MUNICIPAL DE OBRAS

PROJETO ARQUITETÔNICO  
ACESSO AO CAMPO DA TAQUARA PRETA

R. Mª Alcina, 129 - Cataguases - MG, 36771-552, Taq. Preta

FOLHA  
1 / 1

ÁREA TOTAL

DATA  
25/09/2024

PREFEITO

José Inácio Peixoto Parreiras Henriques

SECRETÁRIO DE OBRAS

José Maria Magalhães Sasso

LEVANTAMENTO

Wladimir Isaac

**PREFEITURA MUNICIPAL DE CATAGUASES**  
Praça Santa Rita, 462 – Centro | Tel.: (32) 3422-1066

**RELATÓRIO FOTOGRÁFICO COLORIDO**


**MUNICÍPIO:** Cataguases - MG

**OBJETO:** ACESSO AO CAMPO TAQUARA PRETA

**LOCAL:** RUA MARIA ALCINA, Nº129 – CATAGUASES - MG

**FOTOGRAFIAS COLORIDAS IDENTIFICANDO CLARAMENTE O LOCAL DA OBRA**

**FOTO 01**

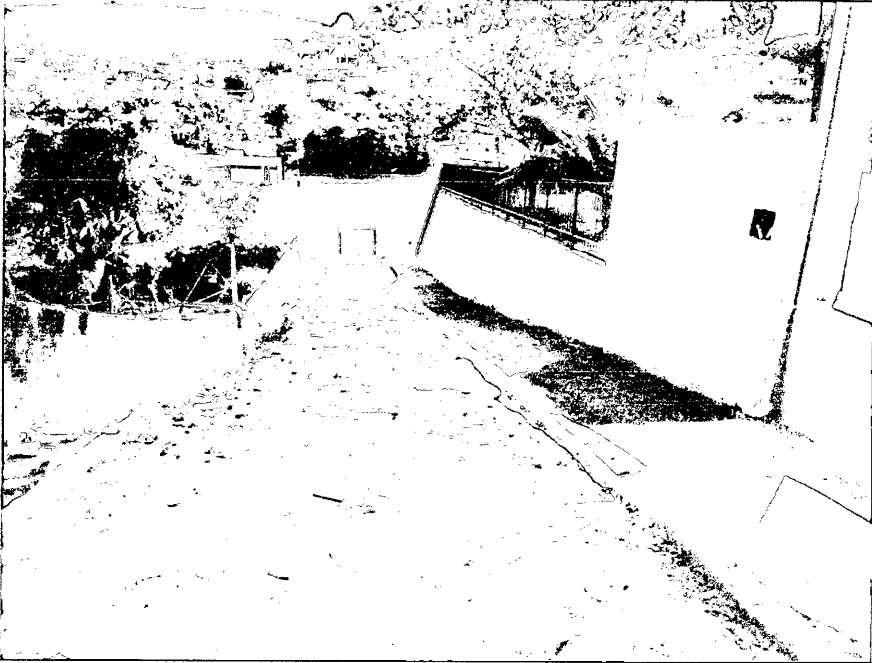

**Descrição:** Local que será executada a obra.

**FOTO 02**



*Handwritten signature or mark.*

**Descrição:** Local que será executada a obra.



PREFEITURA MUNICIPAL DE CATAGUASES  
Praça Santa Rita, 462 – Centro | Tel.: (32) 3422-1066

FOTO 03



Descrição: Local que será executada a obra.

FOTO 04



Descrição: Local que será executada a obra.

ASSINATURAS

Leonardo Gielo Rocha  
Engenheiro Civil  
CREA-MG 284.850/D

\_\_\_\_\_/\_\_\_\_\_/\_\_\_\_\_  
Data

Assinatura do  
Secretário Municipal de  
Cataguases

Carimbo de  
Identificação

\_\_\_\_\_/\_\_\_\_\_/\_\_\_\_\_  
Data

CAIXA COLETORA 01  
5.96  
MANILHA 30Ø  
1.00  
NASCENTE  
W N  
S E

40.15

MANILHA 40Ø DRENO

PLANTA BAIXA  
ESCALA 1:250

José Maria Magalhães Sasso  
SECRETÁRIO DE OBRAS  
MATRÍCULA: 505487

PRAÇA

PASSEIO EM CONCRETO 273.10 m²

BLOQUETES OITAVADOS 335.15 m²

46.83

PASSEIO EM CONCRETO 151.06 m²

MURO A REFORMAR 11.00X2.00h

PASSEIO EXISTENTE

PLANTA DE SITUAÇÃO/LOCALIZAÇÃO  
ESCALA 1:2000

#### LEGENDA

- 1. PASSEIO EM CONCRETO Total 424,16m²
- 2. BLOQUETE OITAVADO - REUTILIZAR EXISTENTE 335,15m²
- 3. POSTE DE ILUMINAÇÃO - 1 PÉTALA 2 unidades
- 4. CAIXA COLETORA EM ALVENARIA 1x1x1h 2 unidades
- 5. MANILHA 30Ø 5,95m
- 6. MANILHA 40Ø 40,15m
- 7. MURO A REFORMAR 11,00X2,00h 22,00m²

OBSERVAÇÃO:  
1- ÁREAS CALCULADAS SEM PORCENTAGEM DE PERDA  
2- CONFERIR QUANTITATIVO ANTES DE EFETUAR O PEDIDO



PREFEITURA MUNICIPAL DE CATAGUASES  
SECRETARIA MUNICIPAL DE OBRAS

PROJETO ARQUITETÔNICO  
ACESSO AO CAMPO DA TAQUARA PRETA

FOLHA  
1 / 1

ÁREA TOTAL

R. Mª Alcina, 129-Cataguases-MG, 36771-552, Taq. Preta

PREFEITO

José Inácio Pelxoto Parreiras Henriques

SECRETÁRIO DE OBRAS

José Maria Magalhães Sasso

LEVANTAMENTO

Wladimir Isaac