

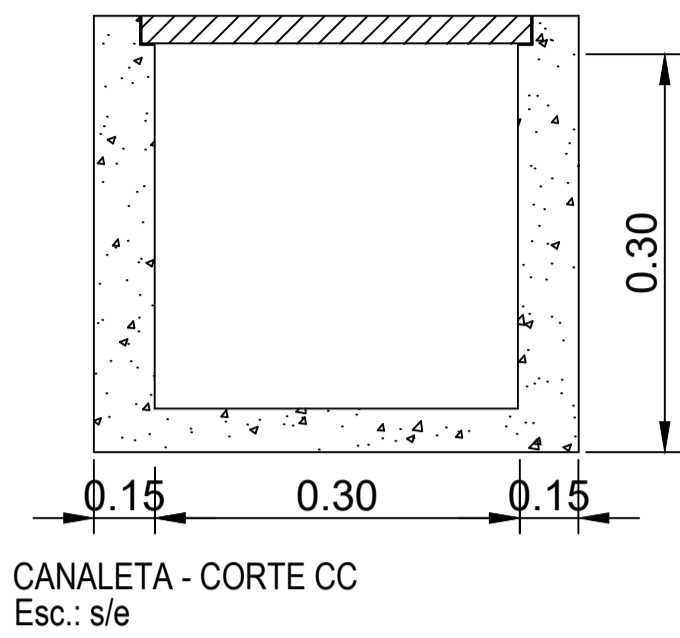


DESCIDA D' ÁGUA
ACESSO DE PEDESTRE
Esc.: 1/150

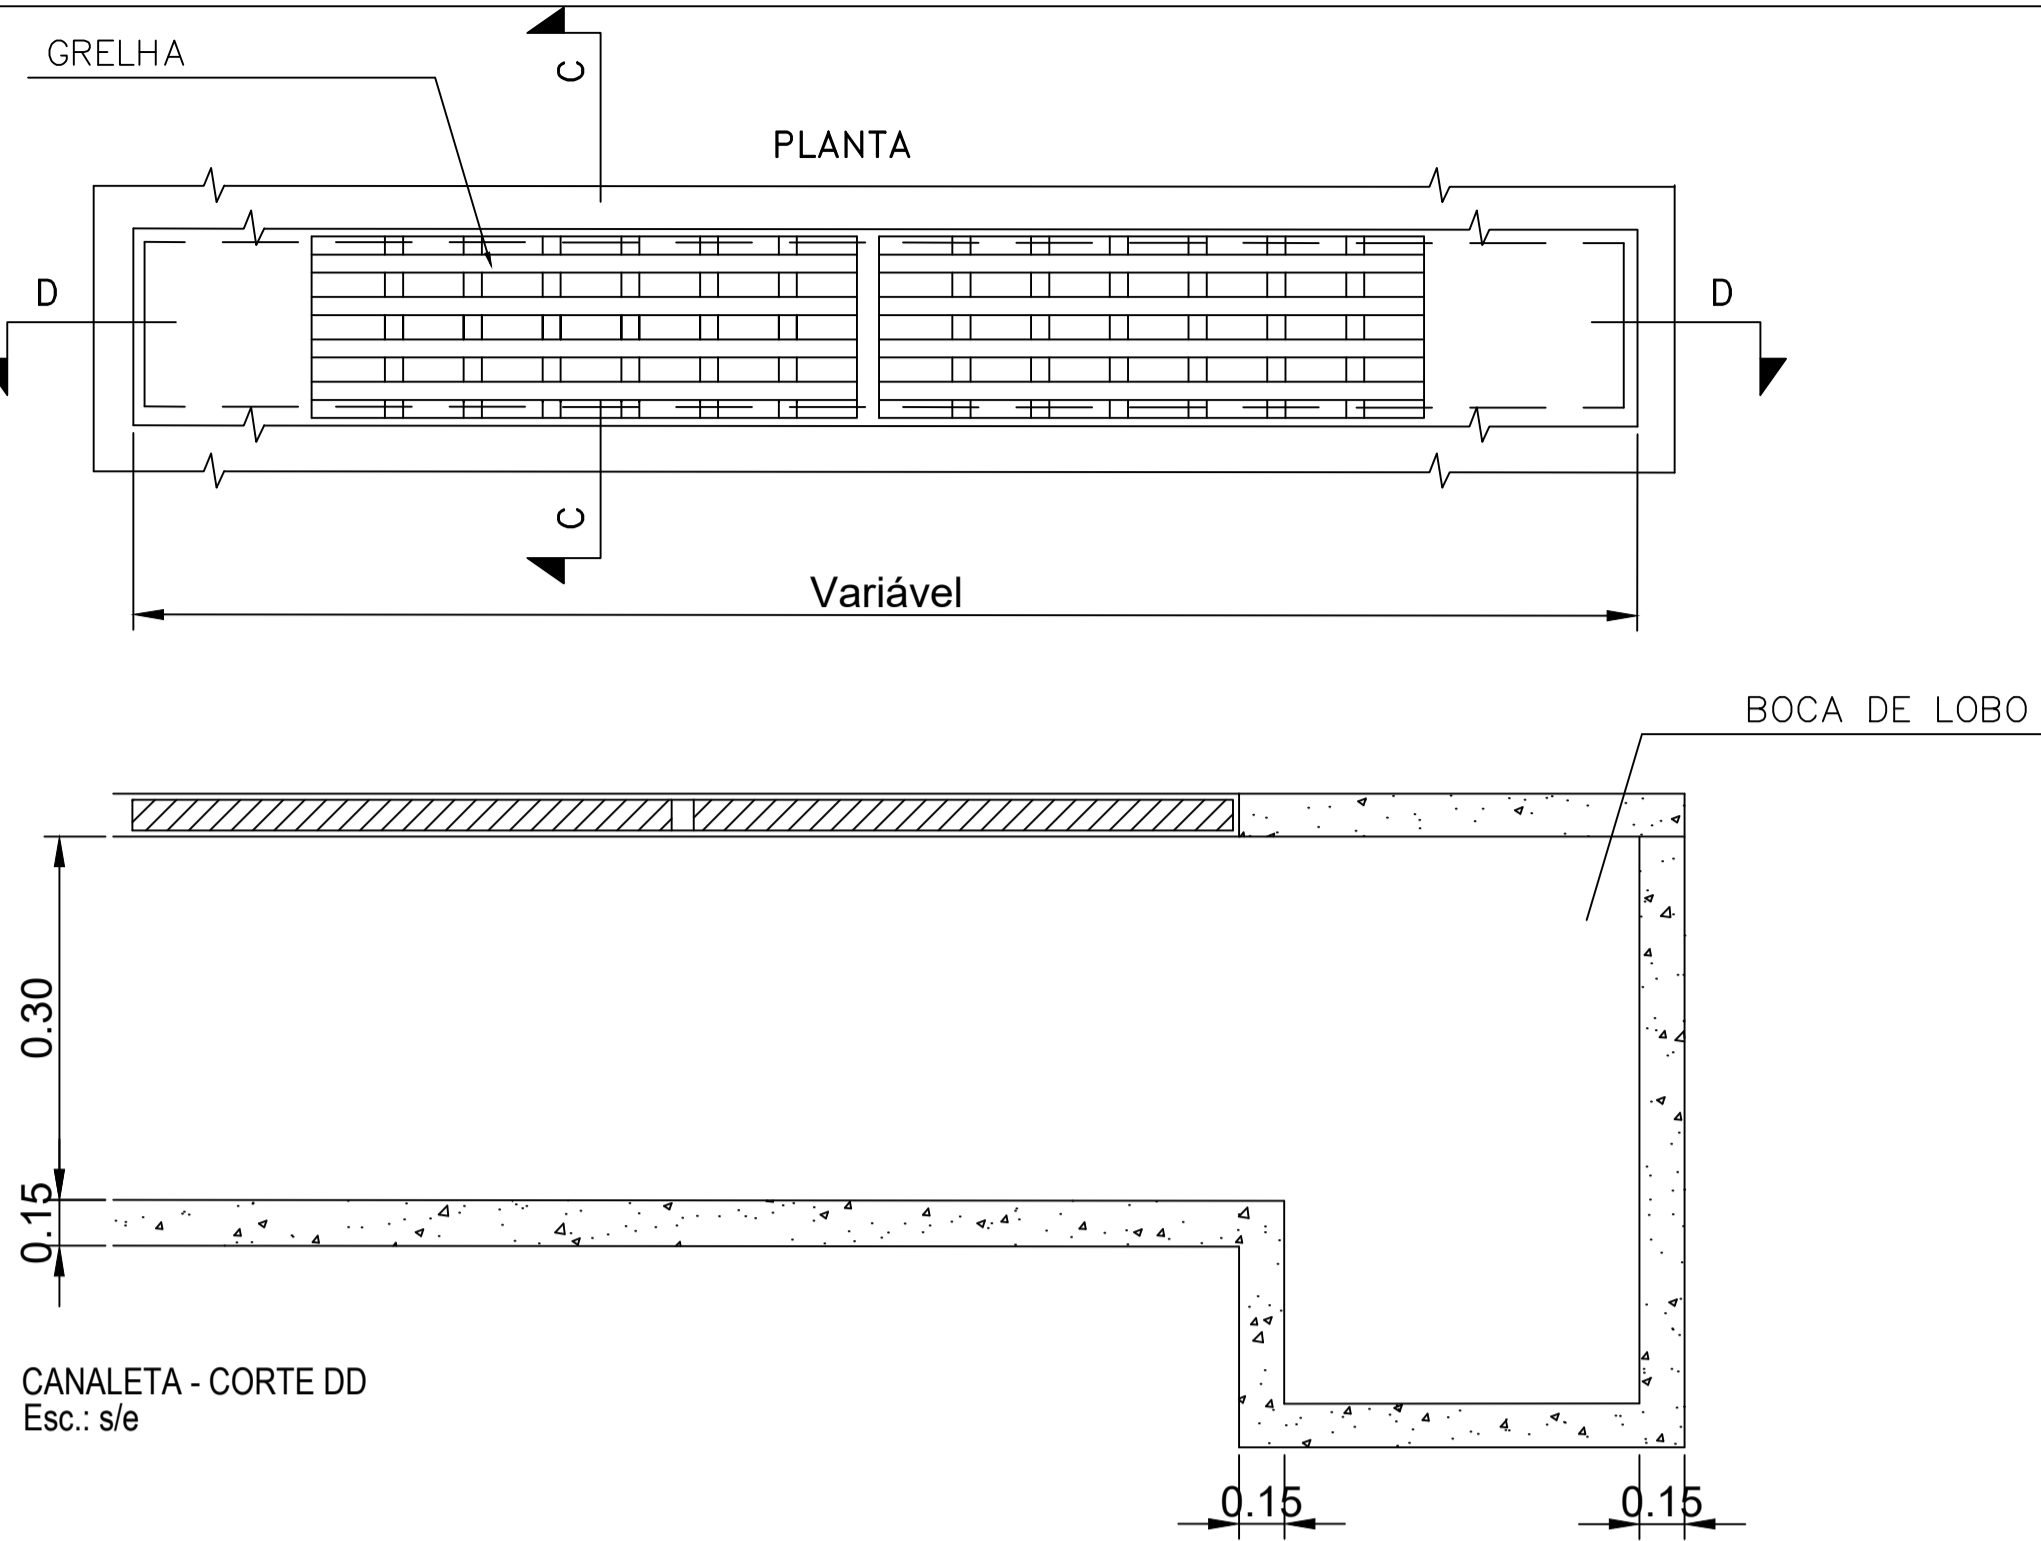

GRELHA
45x45 cm
VÃO DA GRELHA
COMPLETA
7,20x0,40 cm

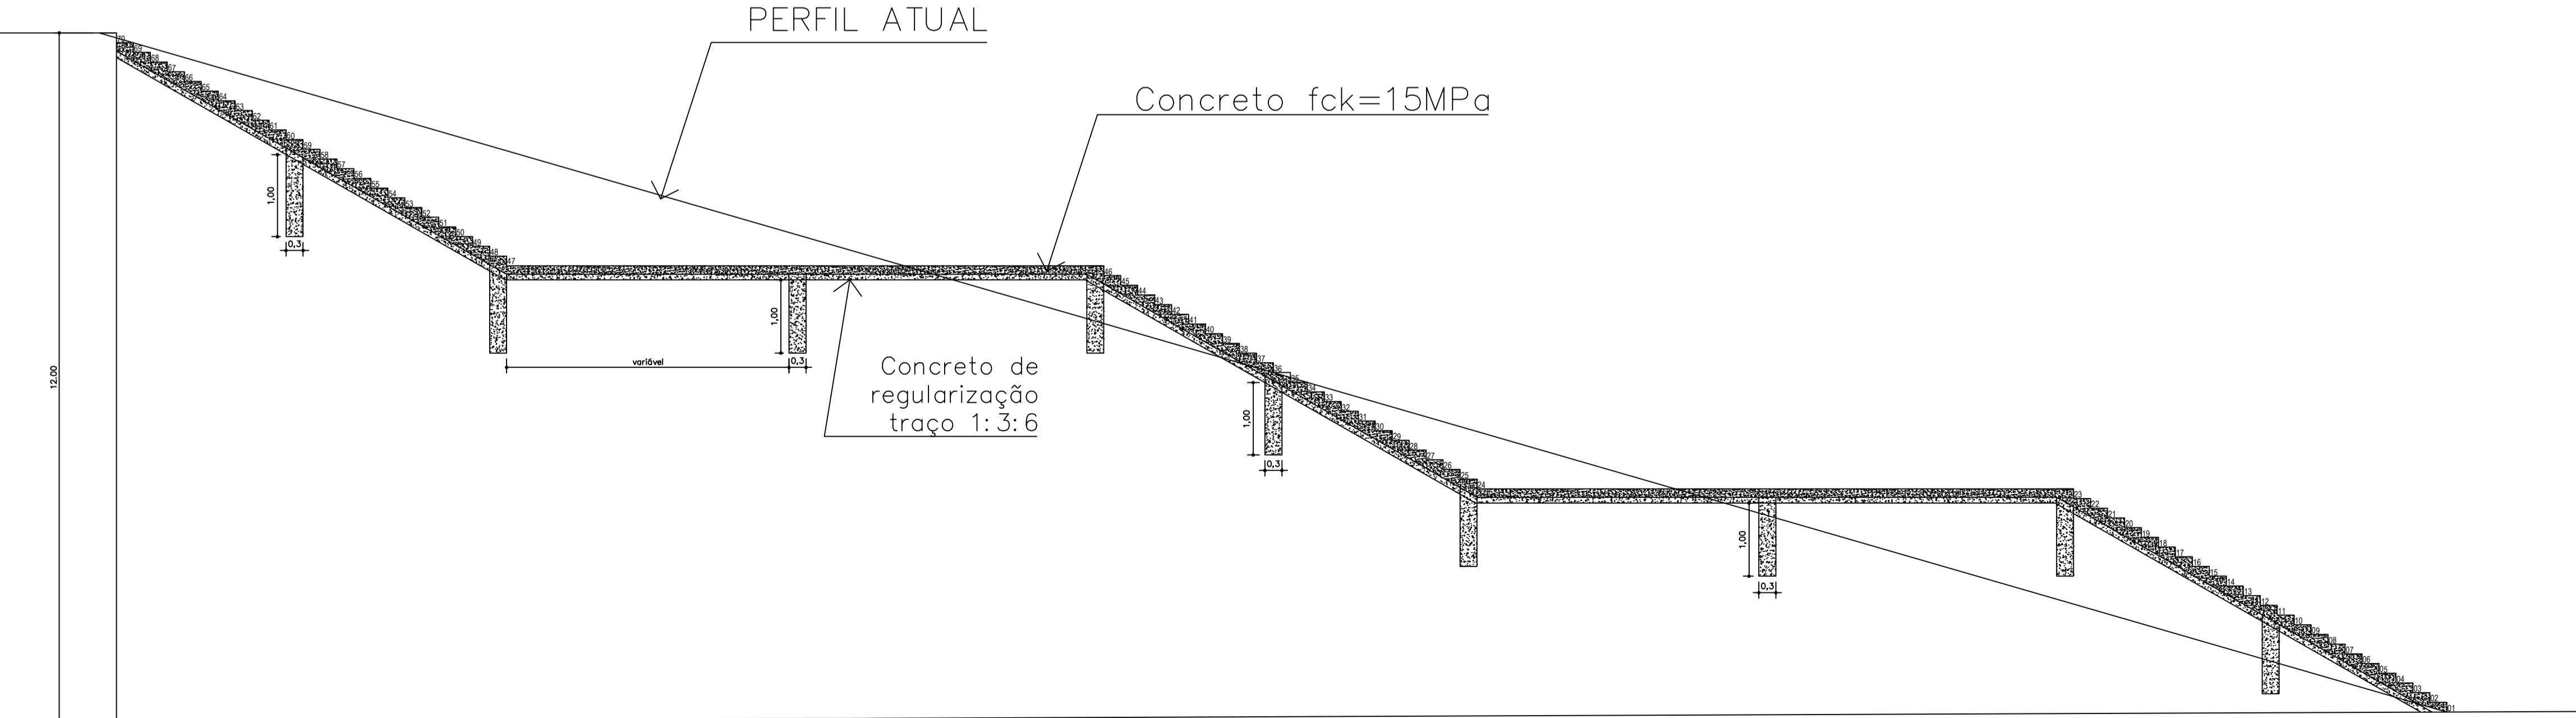

CORTE - DESCIDA D' ÁGUA
ACESSO DE PEDESTRE
Esc.: 1/75