



CORTE - DESCIDA D' ÁGUA
TIPO DEGRAU
Esc.: 1/50

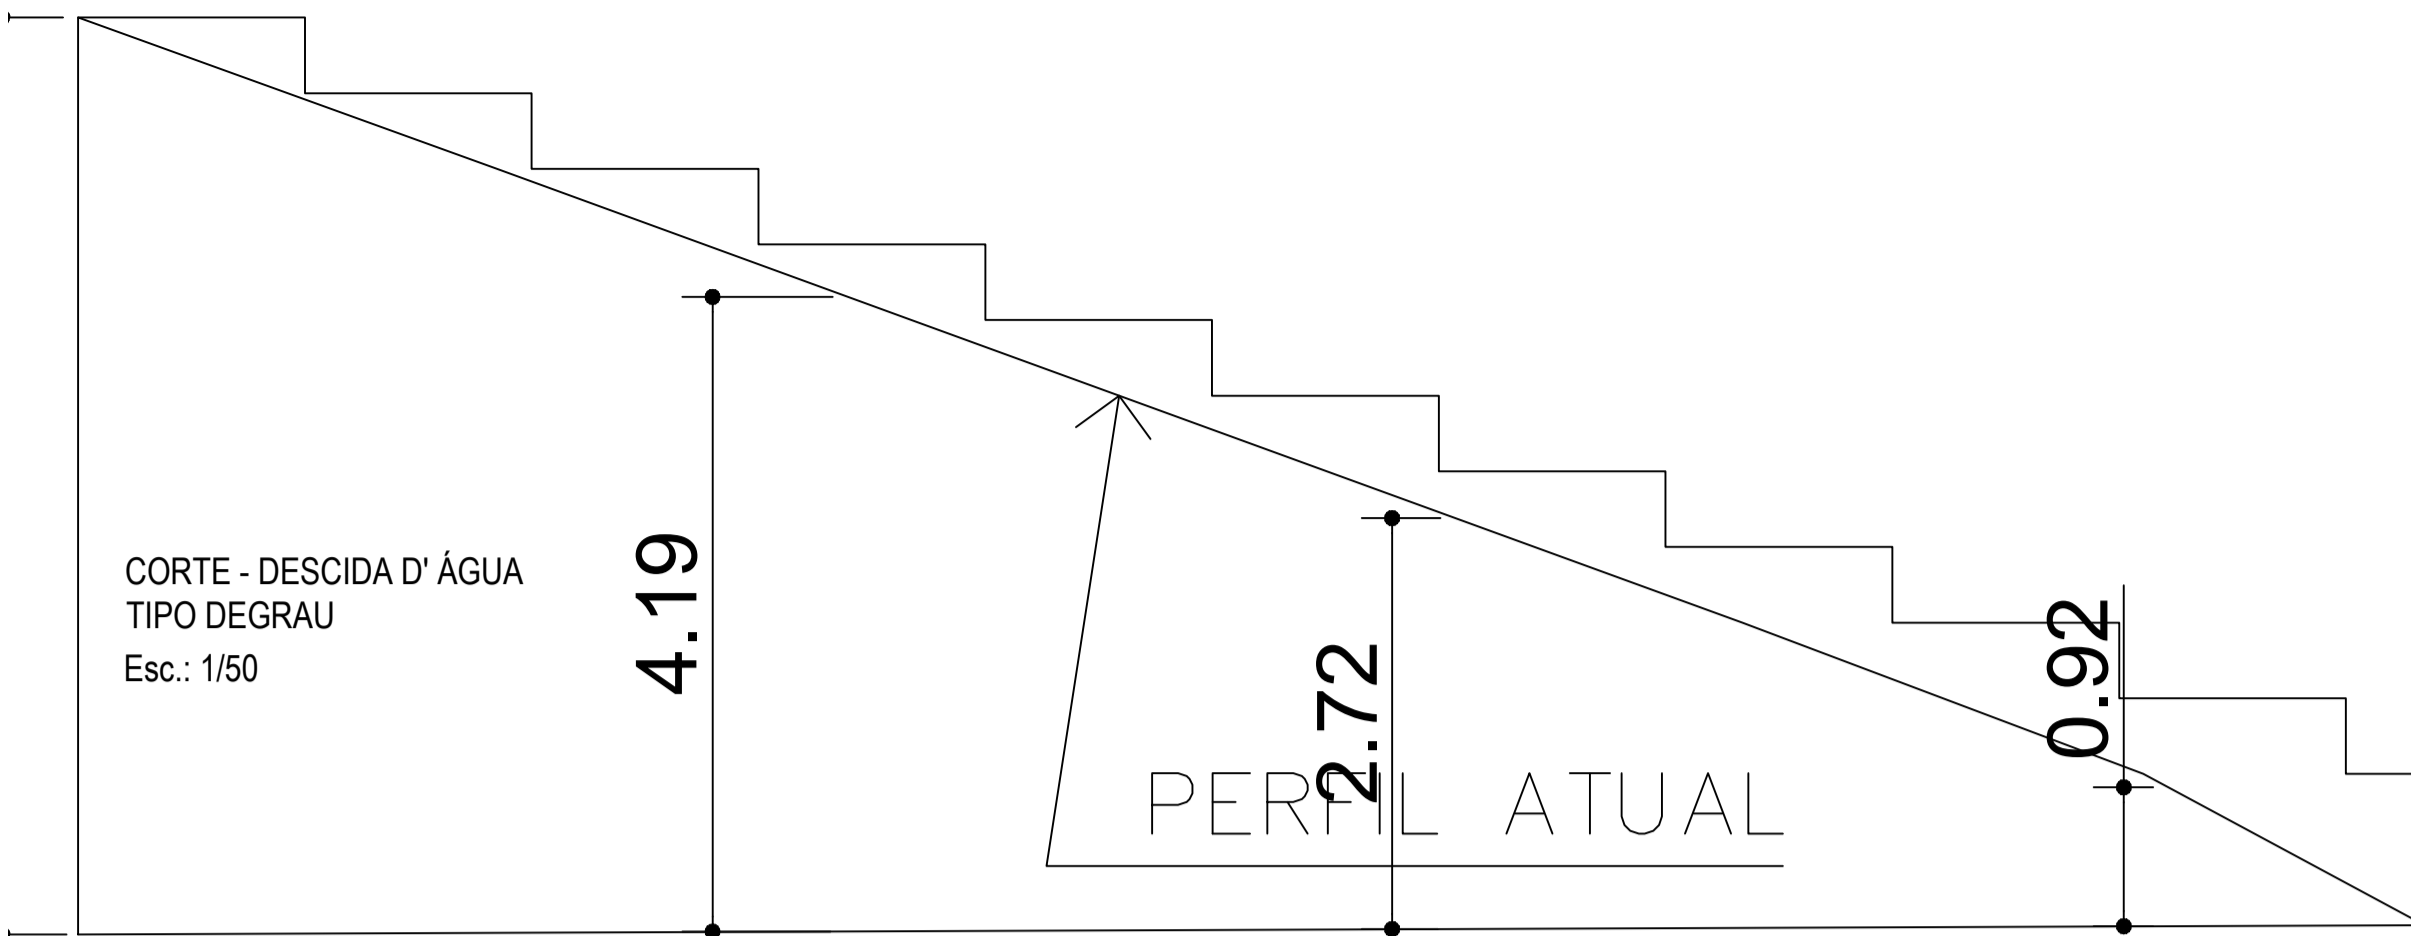

Dissipador de
Energia

Nível da água
período seco

DESCIDA D' ÁGUA TIPO DEGRAU - CORTE AA
Esc.: s/e

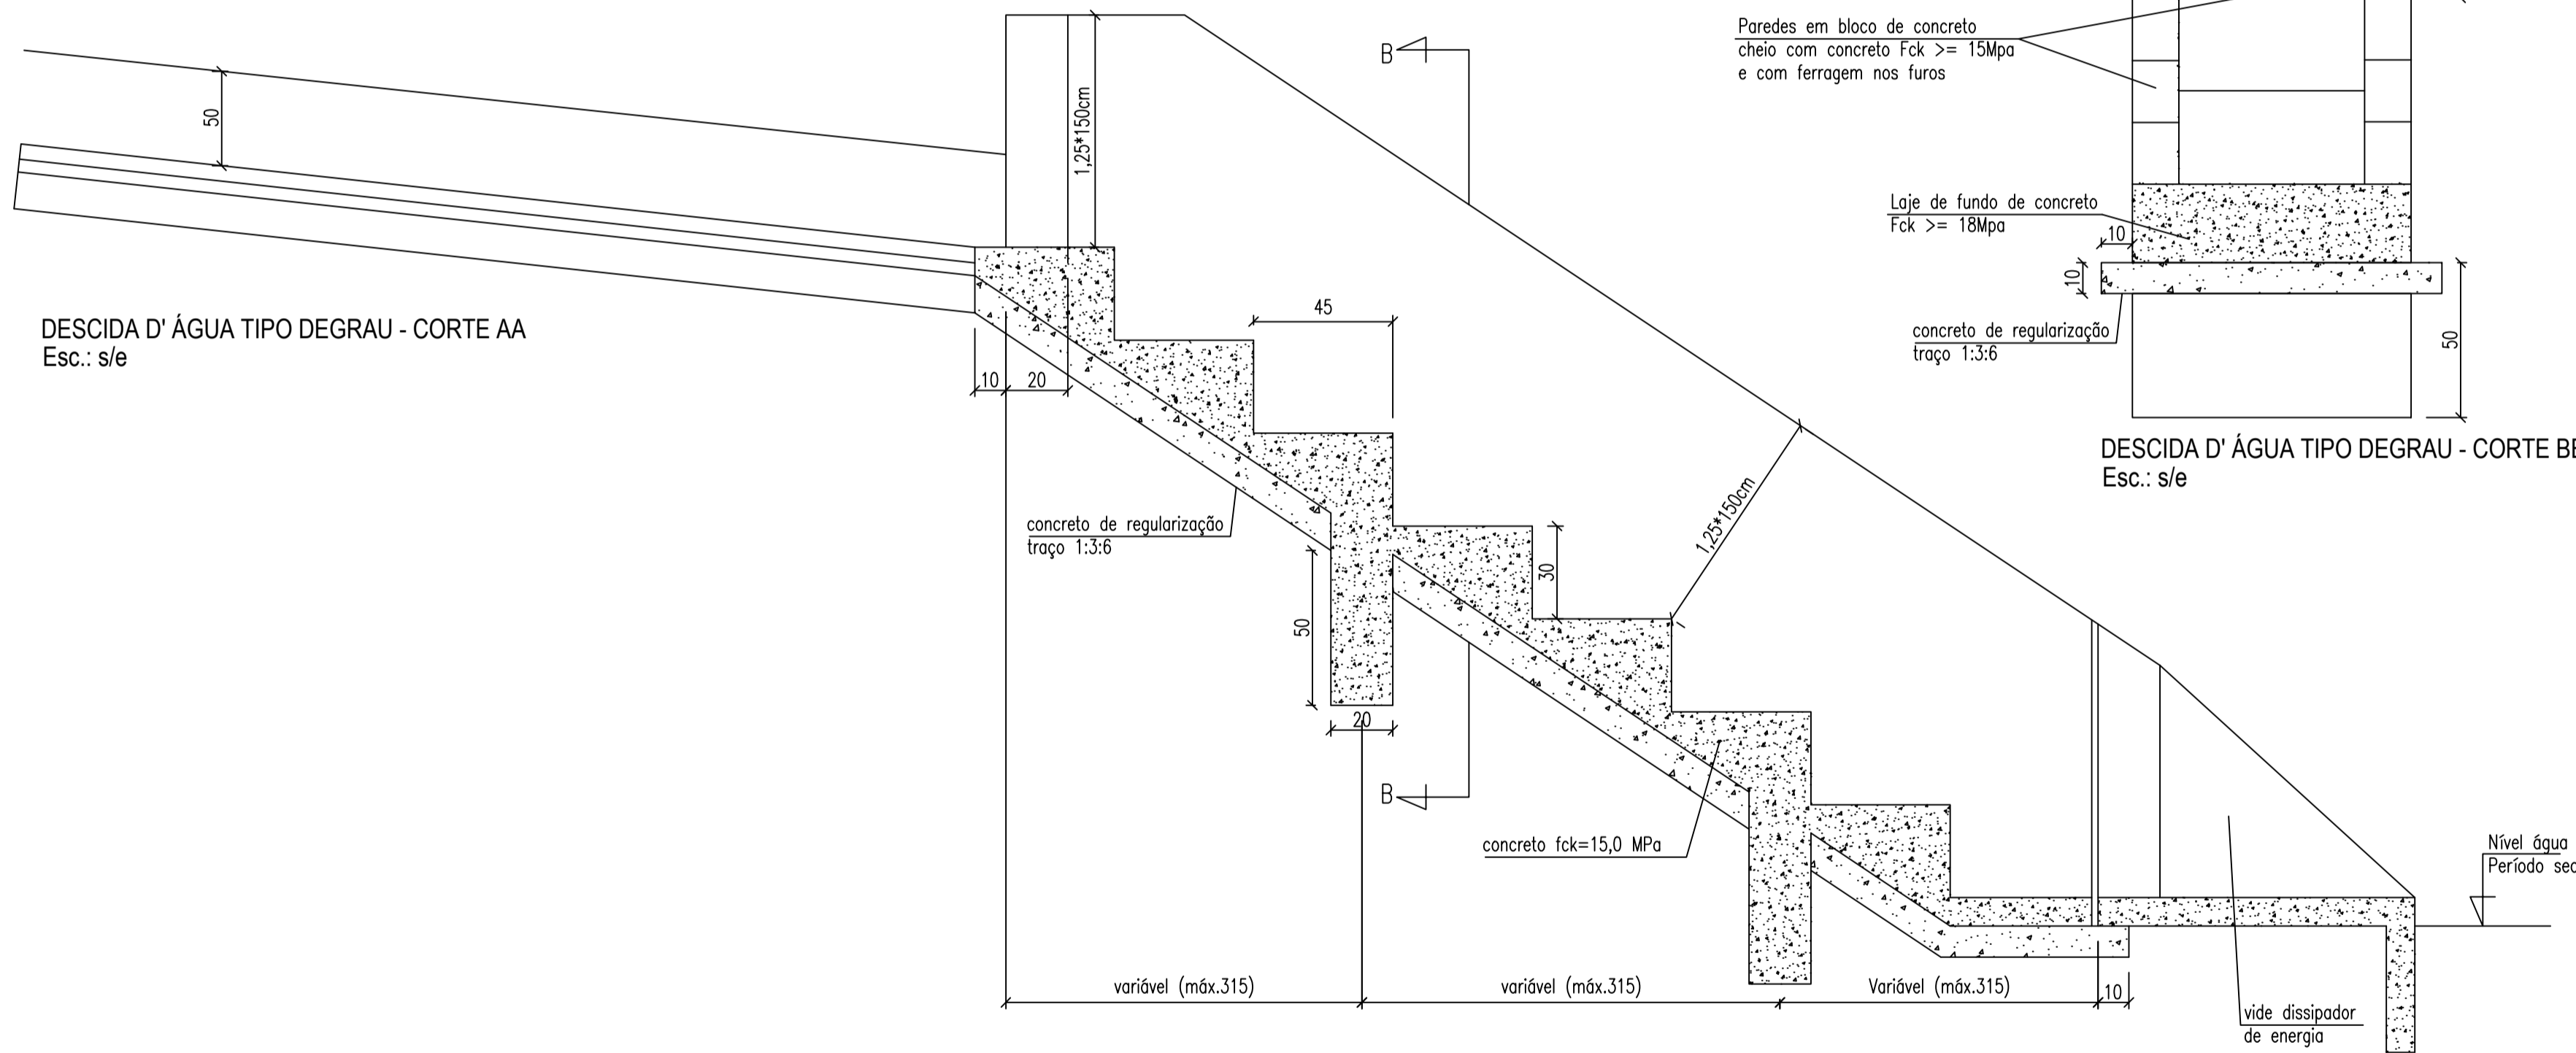


Paredes em bloco de concreto
cheio com concreto fck >= 15Mpa
e com ferragem nos furos


Laje de fundo de concreto
fck >= 18Mpa

concreto de regularização
traço 1:3:6


DESCIDA D' ÁGUA TIPO DEGRAU - CORTE BB
Esc.: s/e

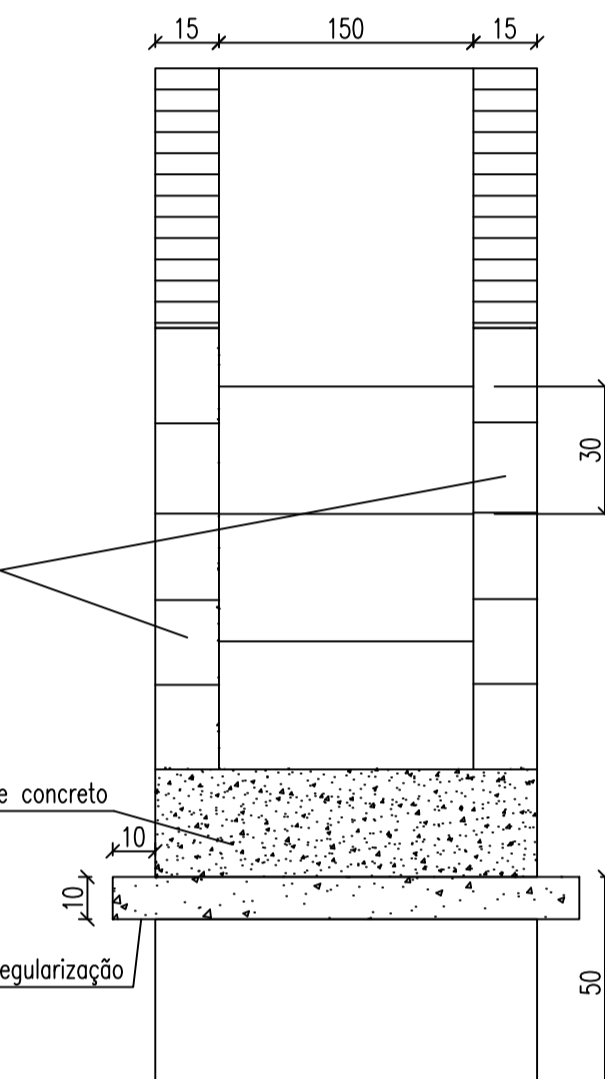


DESCIDA D' ÁGUA
TIPO DEGRAU
Esc.: 1/150

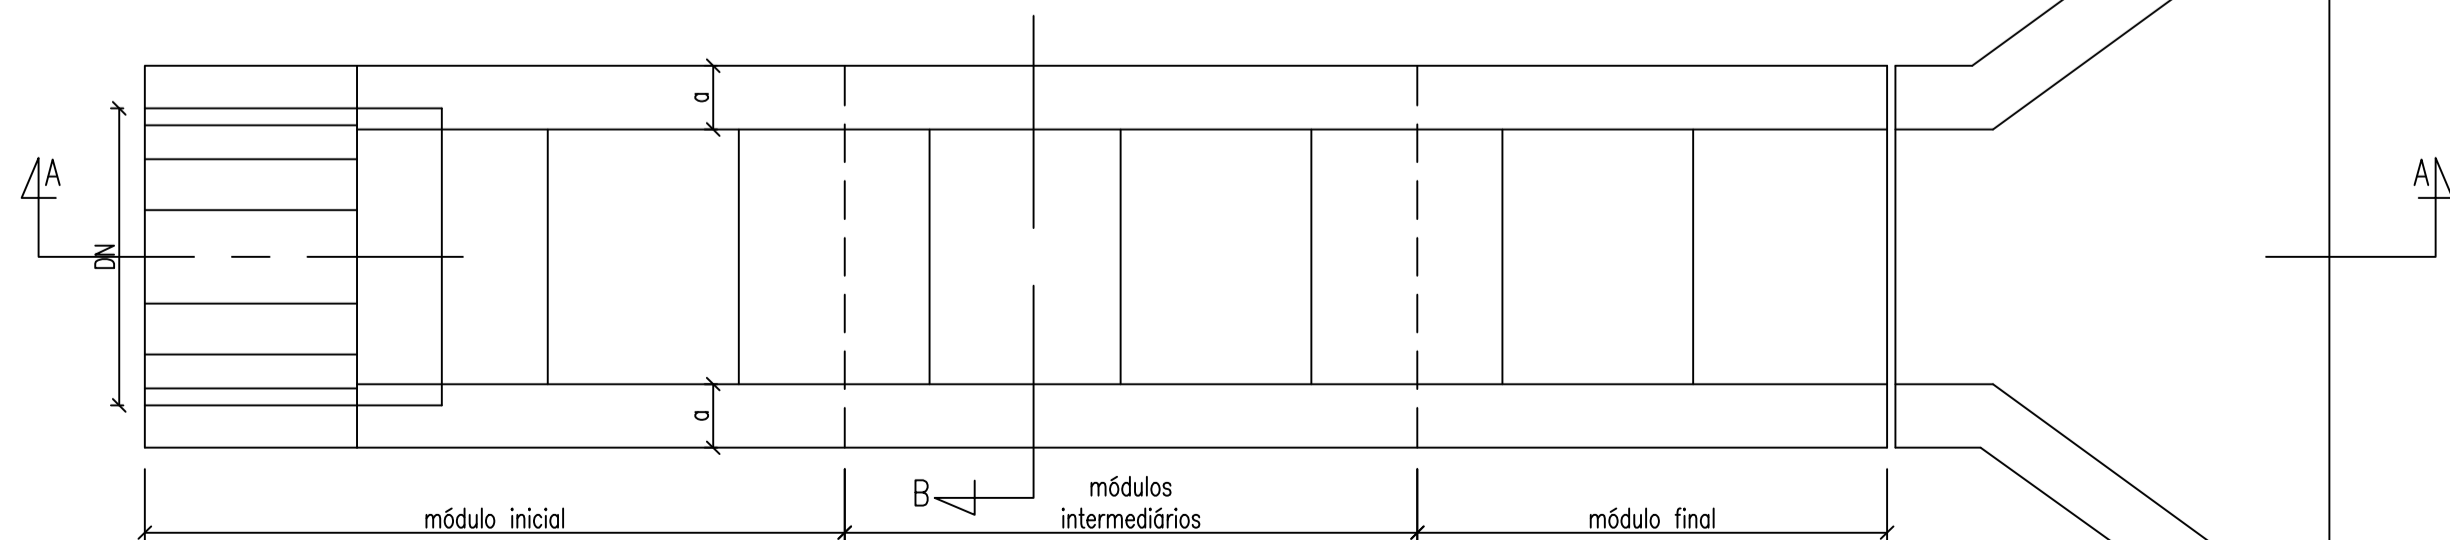

DESCIDA D' ÁGUA TIPO DEGRAU
Esc.: s/e

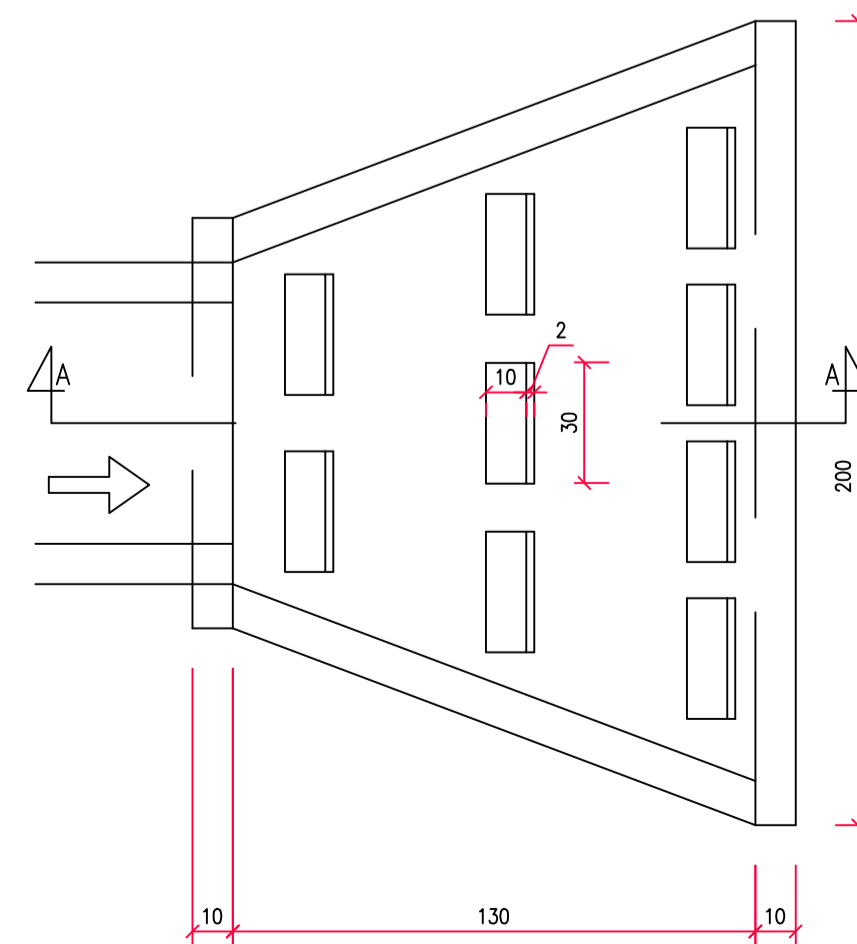


DISSIPADOR DE ENERGIA
Esc.: s/e

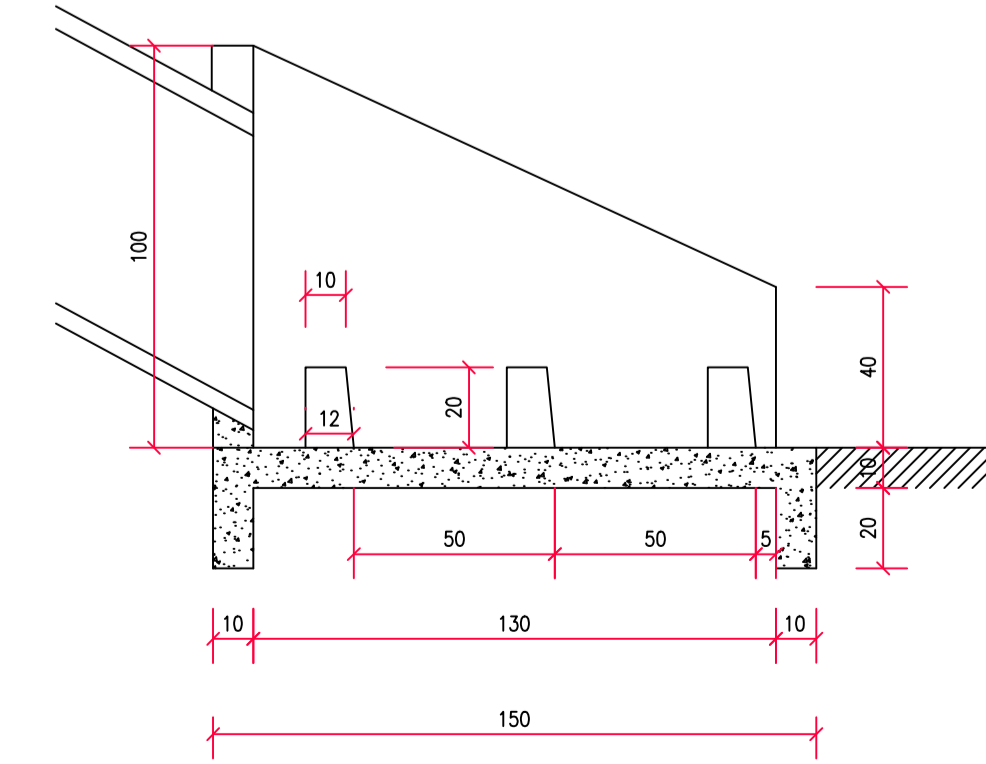

DISSIPADOR DE ENERGIA - CORTE AA
Esc.: s/e

OBS.: OS DEGRAUS DA DESCIDA D' ÁGUA PODERÁ
SOFRER UMA VARIAÇÃO DE ALTURA CONFORME
VARIAÇÃO DE TOPOGRAFIA

PREFEITURA MUNICIPAL DE CATAGUASES
SECRETARIA DE OBRAS

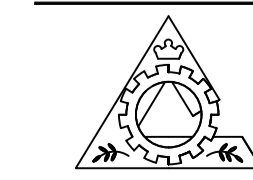

PROJETO DE ADAPTAÇÃO DE
DRENAGEM PLUVIAL
DESCIDA D'ÁGUA - TIPO DEGRAU
Rua Domingos Vassalo - São Pedro - Cataguases-MG

DATA 10/02/2023
FOLHA 02 / 02

PREFEITO
José Inácio Peixoto Parreiras Henriques

SECRETÁRIO DE OBRAS
José Maria Magalhães Sasso