


LEGENDA - rede/telefonia	
	DG
	eletroduto Ø19mm(3/4") sobre o forro
	cabo Ethernet (RJ-45)
	tomada para rede a 40 cm do piso
	modem
	Telefone a 120 cm do piso
	eletroduto de Ø16mm sobre o forro
	fios para telefonia FI

	PREFEITURA MUNICIPAL DE CATAGUASES			
	ARQUIVO PROJETOS 2023	PROJETO DE TELEFONIA E REDE REFORMA DA CHÁCARA CATARINA	DESENHO	FOLHA 1/1
			ÁREA A CONSTRUIR	ESCALA INDICADA
			DATA 20/03/2023	
ASSUNTO CHÁCARA CATARINA	END.:			
PREFEITO	SECRETÁRIO DE OBRAS	PROJETO		
JOSÉ HENRIQUES	JOSÁ MARIA MAGALHÃES SASSO	ENG. ELETRICISTA MARISA DE FREITAS BEGHINE		

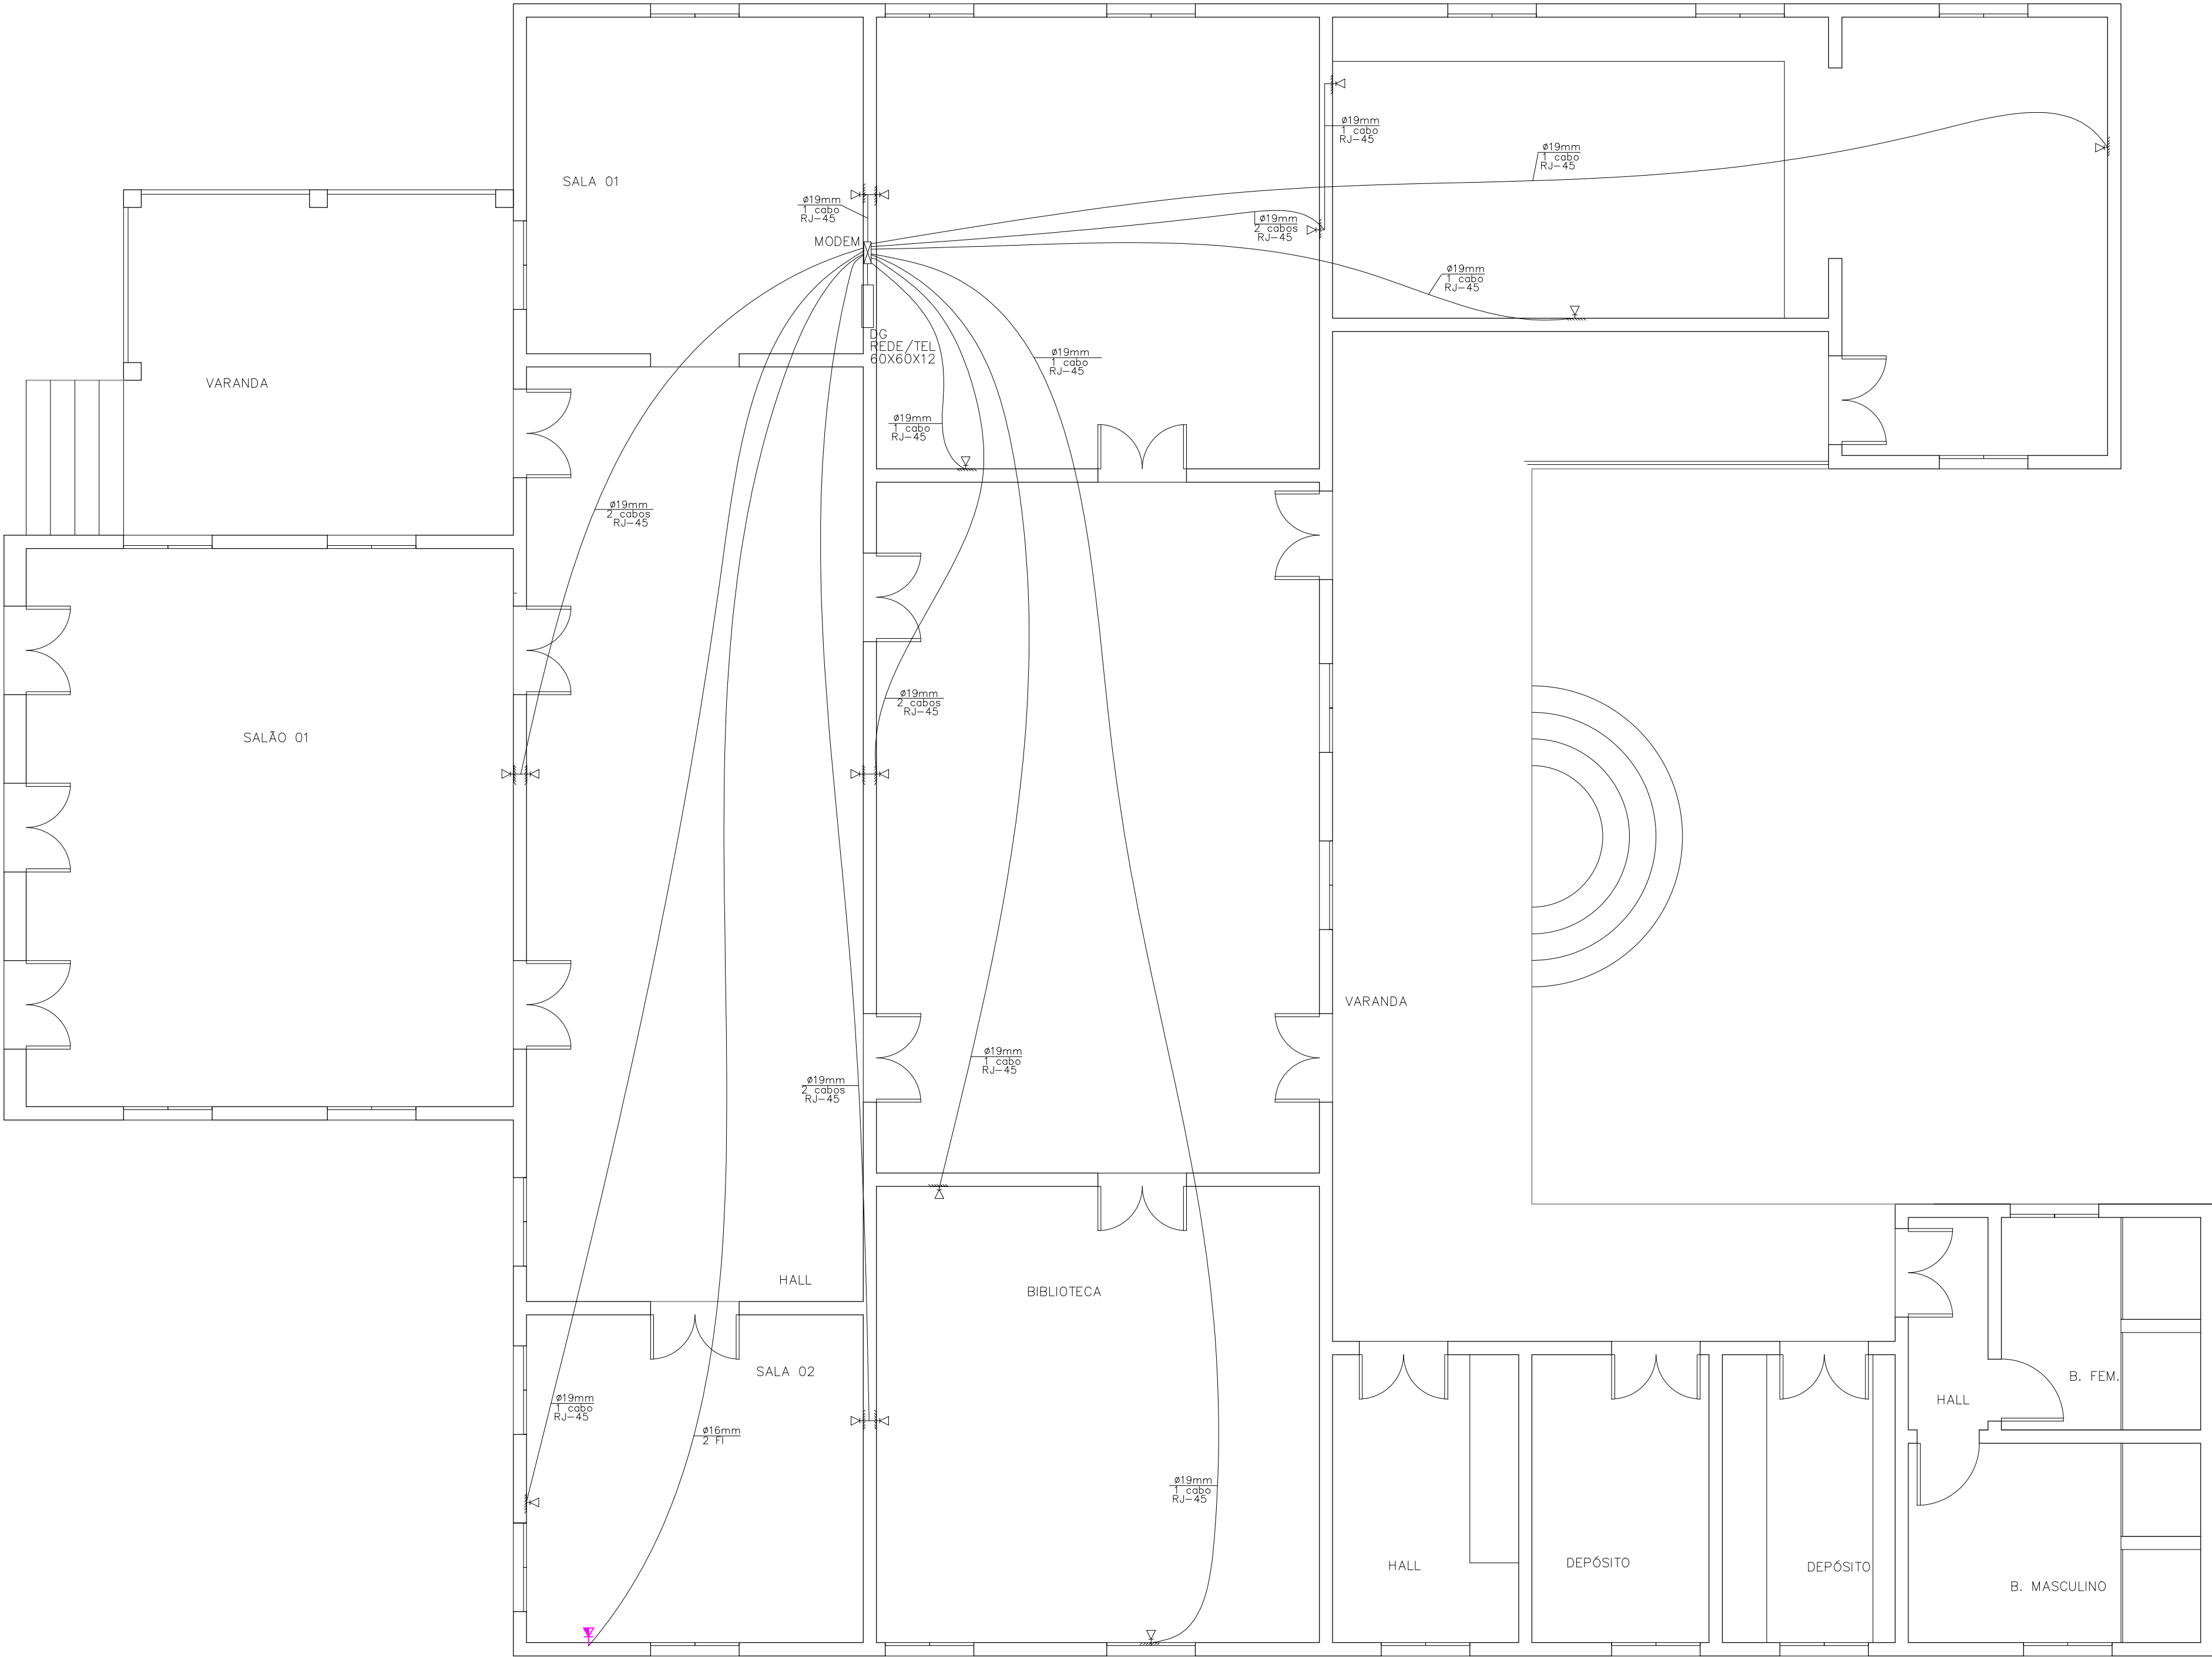

LEGENDA - rede/telefonia	
	DG
eletrod. cabo	eletroduto Ø19mm(3/4") sobre o forro
cabo	cabo Ethernet (RJ-45)
	tomada para rede a 40 cm do piso
	modem
	Telefone a 120 cm do piso
eletrod. fios	eletroduto de Ø16mm sobre o forro
	fios para telefonia FI

	PREFEITURA MUNICIPAL DE CATAGUASES		
	END.: PROJETO DE TELEFONIA E REDE REFORMA DA CHÁCARA CATARINA	DESENHO	FOLHA 1/1
		ÁREA A CONSTRUIR	ESCALA INDICADA
			DATA 20/03/2023
PREFEITO	SECRETÁRIO DE OBRAS	PROJETO	
JOSÉ HENRIQUES	JOSÁ MARIA MAGALHÃES SASSO	Eng. Eletricista Marisa de Freitas Beghine	