

PREFEITURA MUNICIPAL DE CATAGUASES
SECRETARIA DE OBRAS

RELATÓRIO FOTOGRÁFICO COLORIDO

MUNICÍPIO: CATAGUASES - MG

OBJETO: PAVIMENTAÇÃO ASFÁLTICA, REDE PLUVIAL E PASSEIO.

LOCAL: RUA WADHI MIGUEL JOÃO - DISTRITO SERENO

FOTOGRAFIAS COLORIDAS IDENTIFICANDO CLARAMENTE O LOCAL DA OBRA

FOTO 01



Descrição: Local de execução do lançamento da rede pluvial.

FOTO 02



Descrição: Local de execução da pavimentação asfáltica, rede pluvial e passeio.

PREFEITURA MUNICIPAL DE CATAGUASES
SECRETARIA DE OBRAS

FOTO 03



Descrição: Local de execução da pavimentação asfáltica, rede pluvial e passeio.

ASSINATURAS



Cláudia Reis Portilho
Engenheira Civil
CREA-MG 54.120/D

____/____/____
Data





LOCALIZAÇÃO

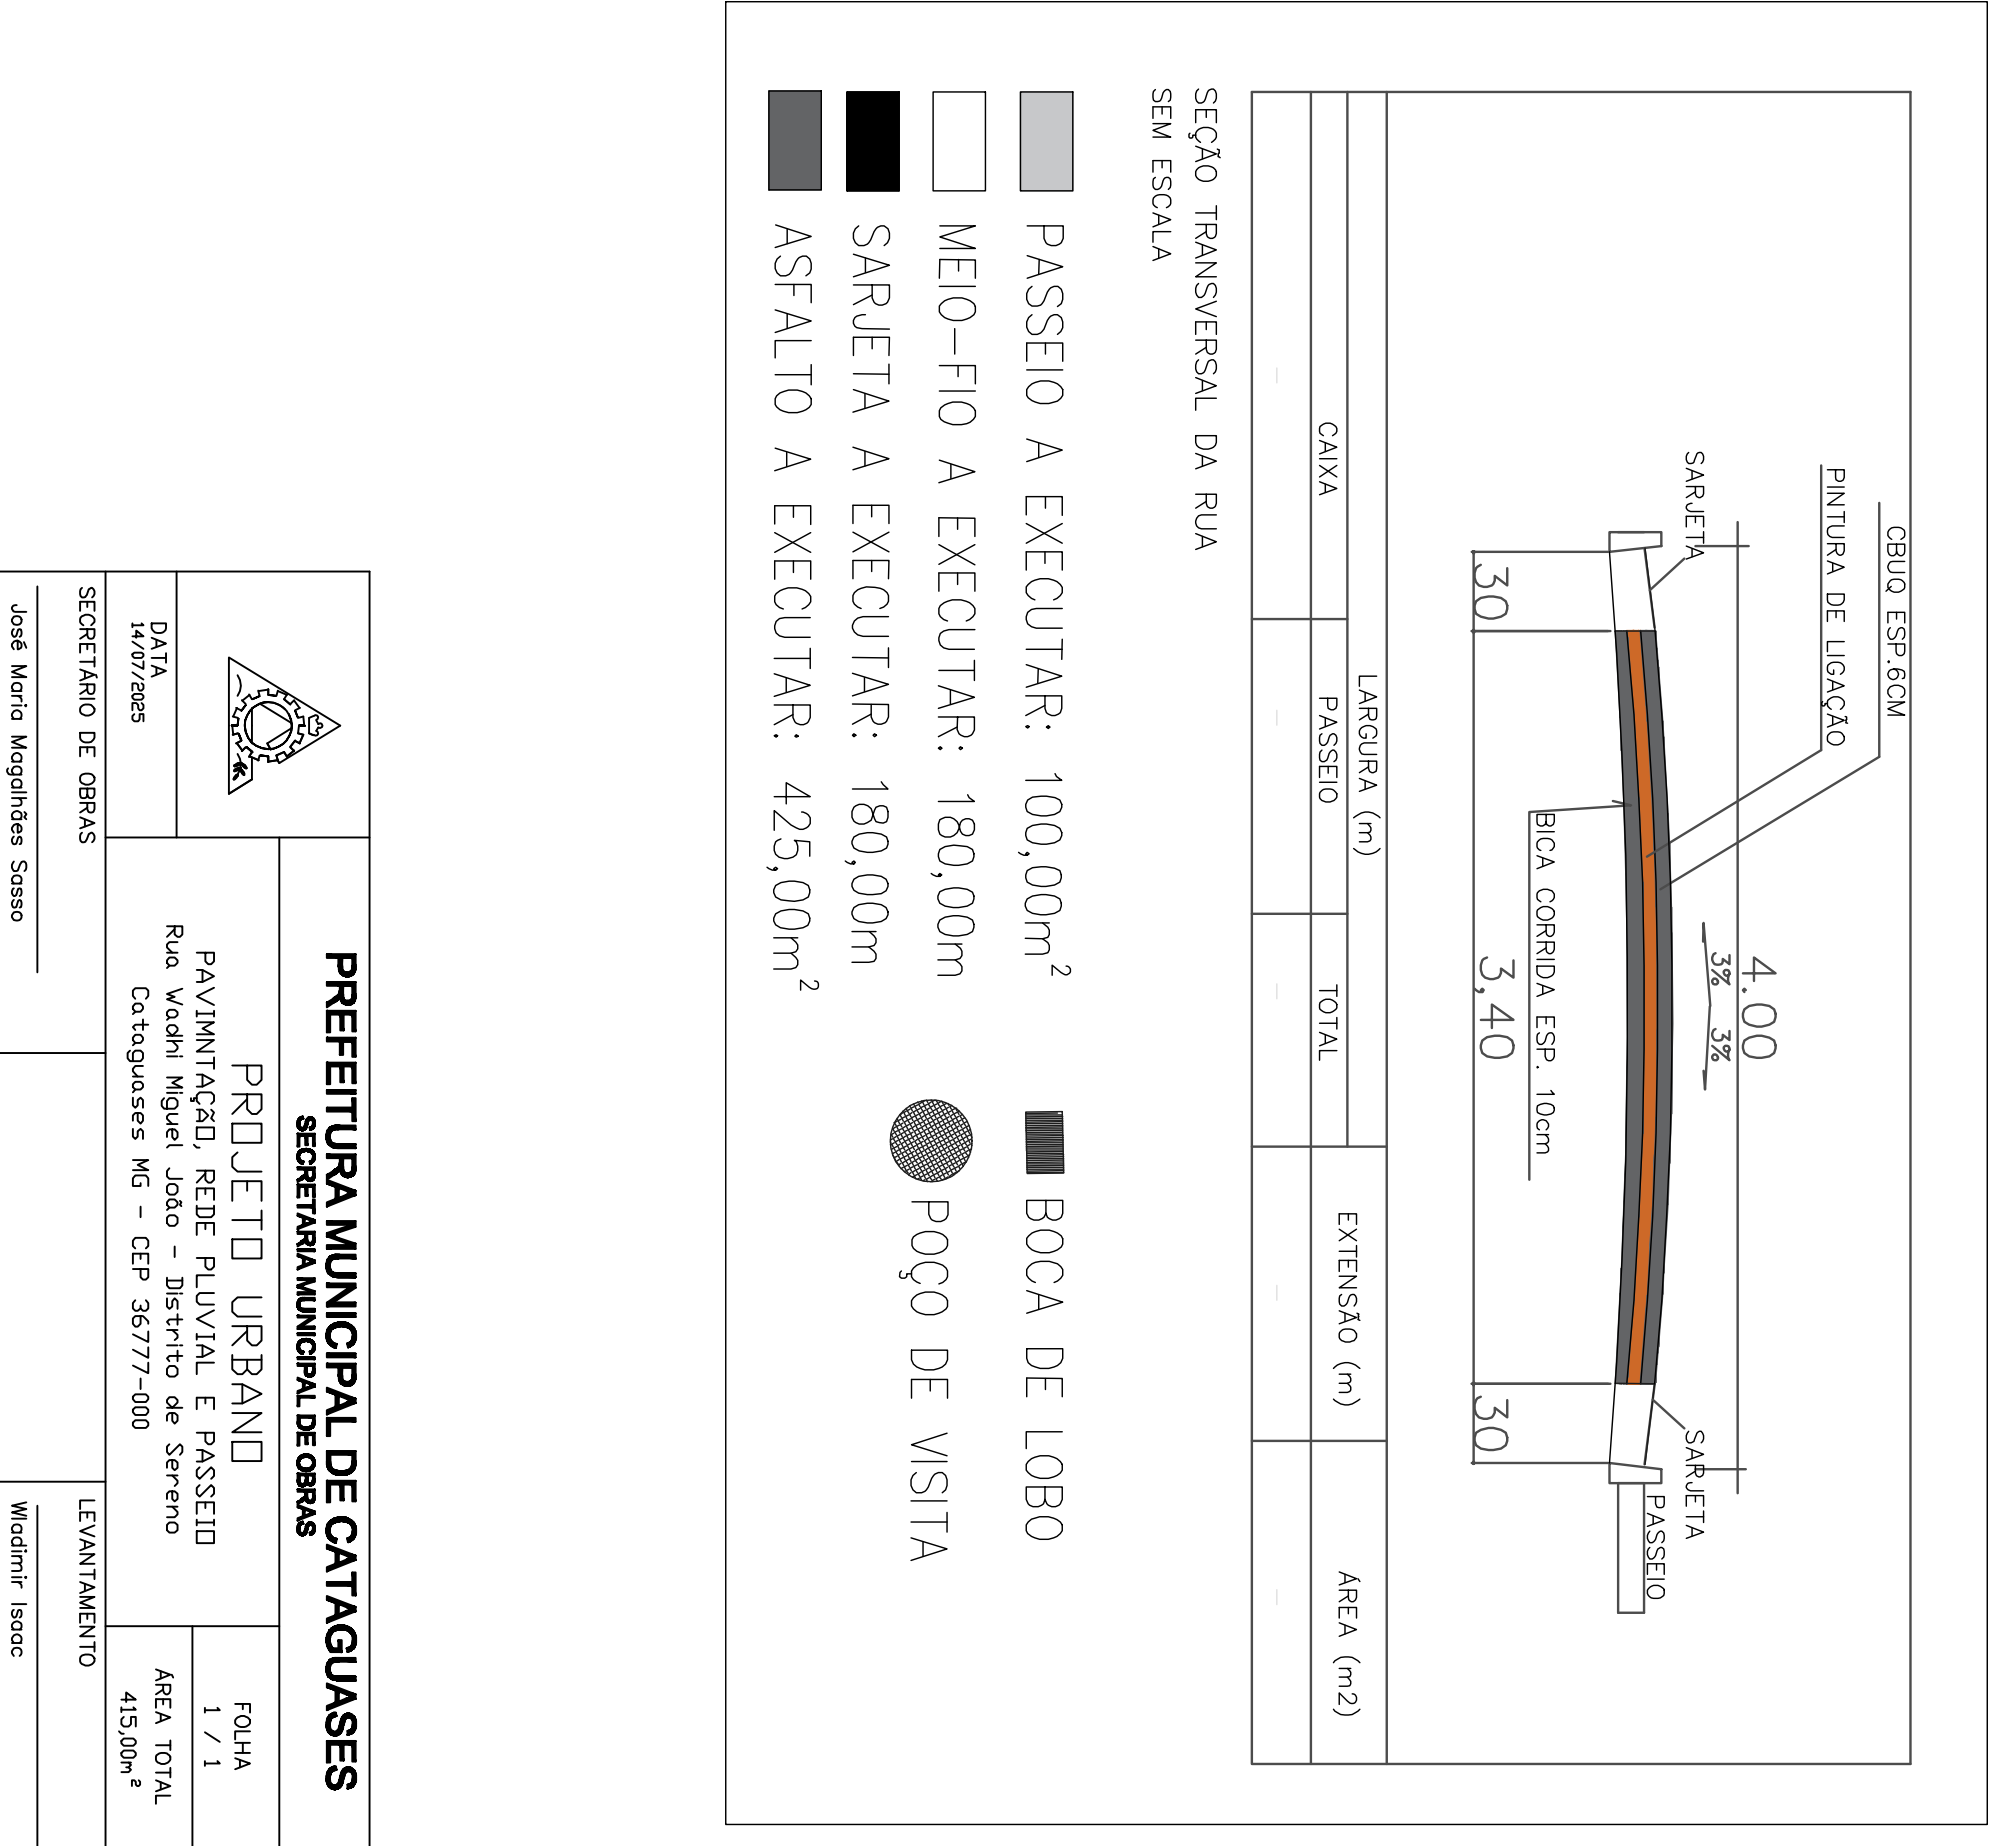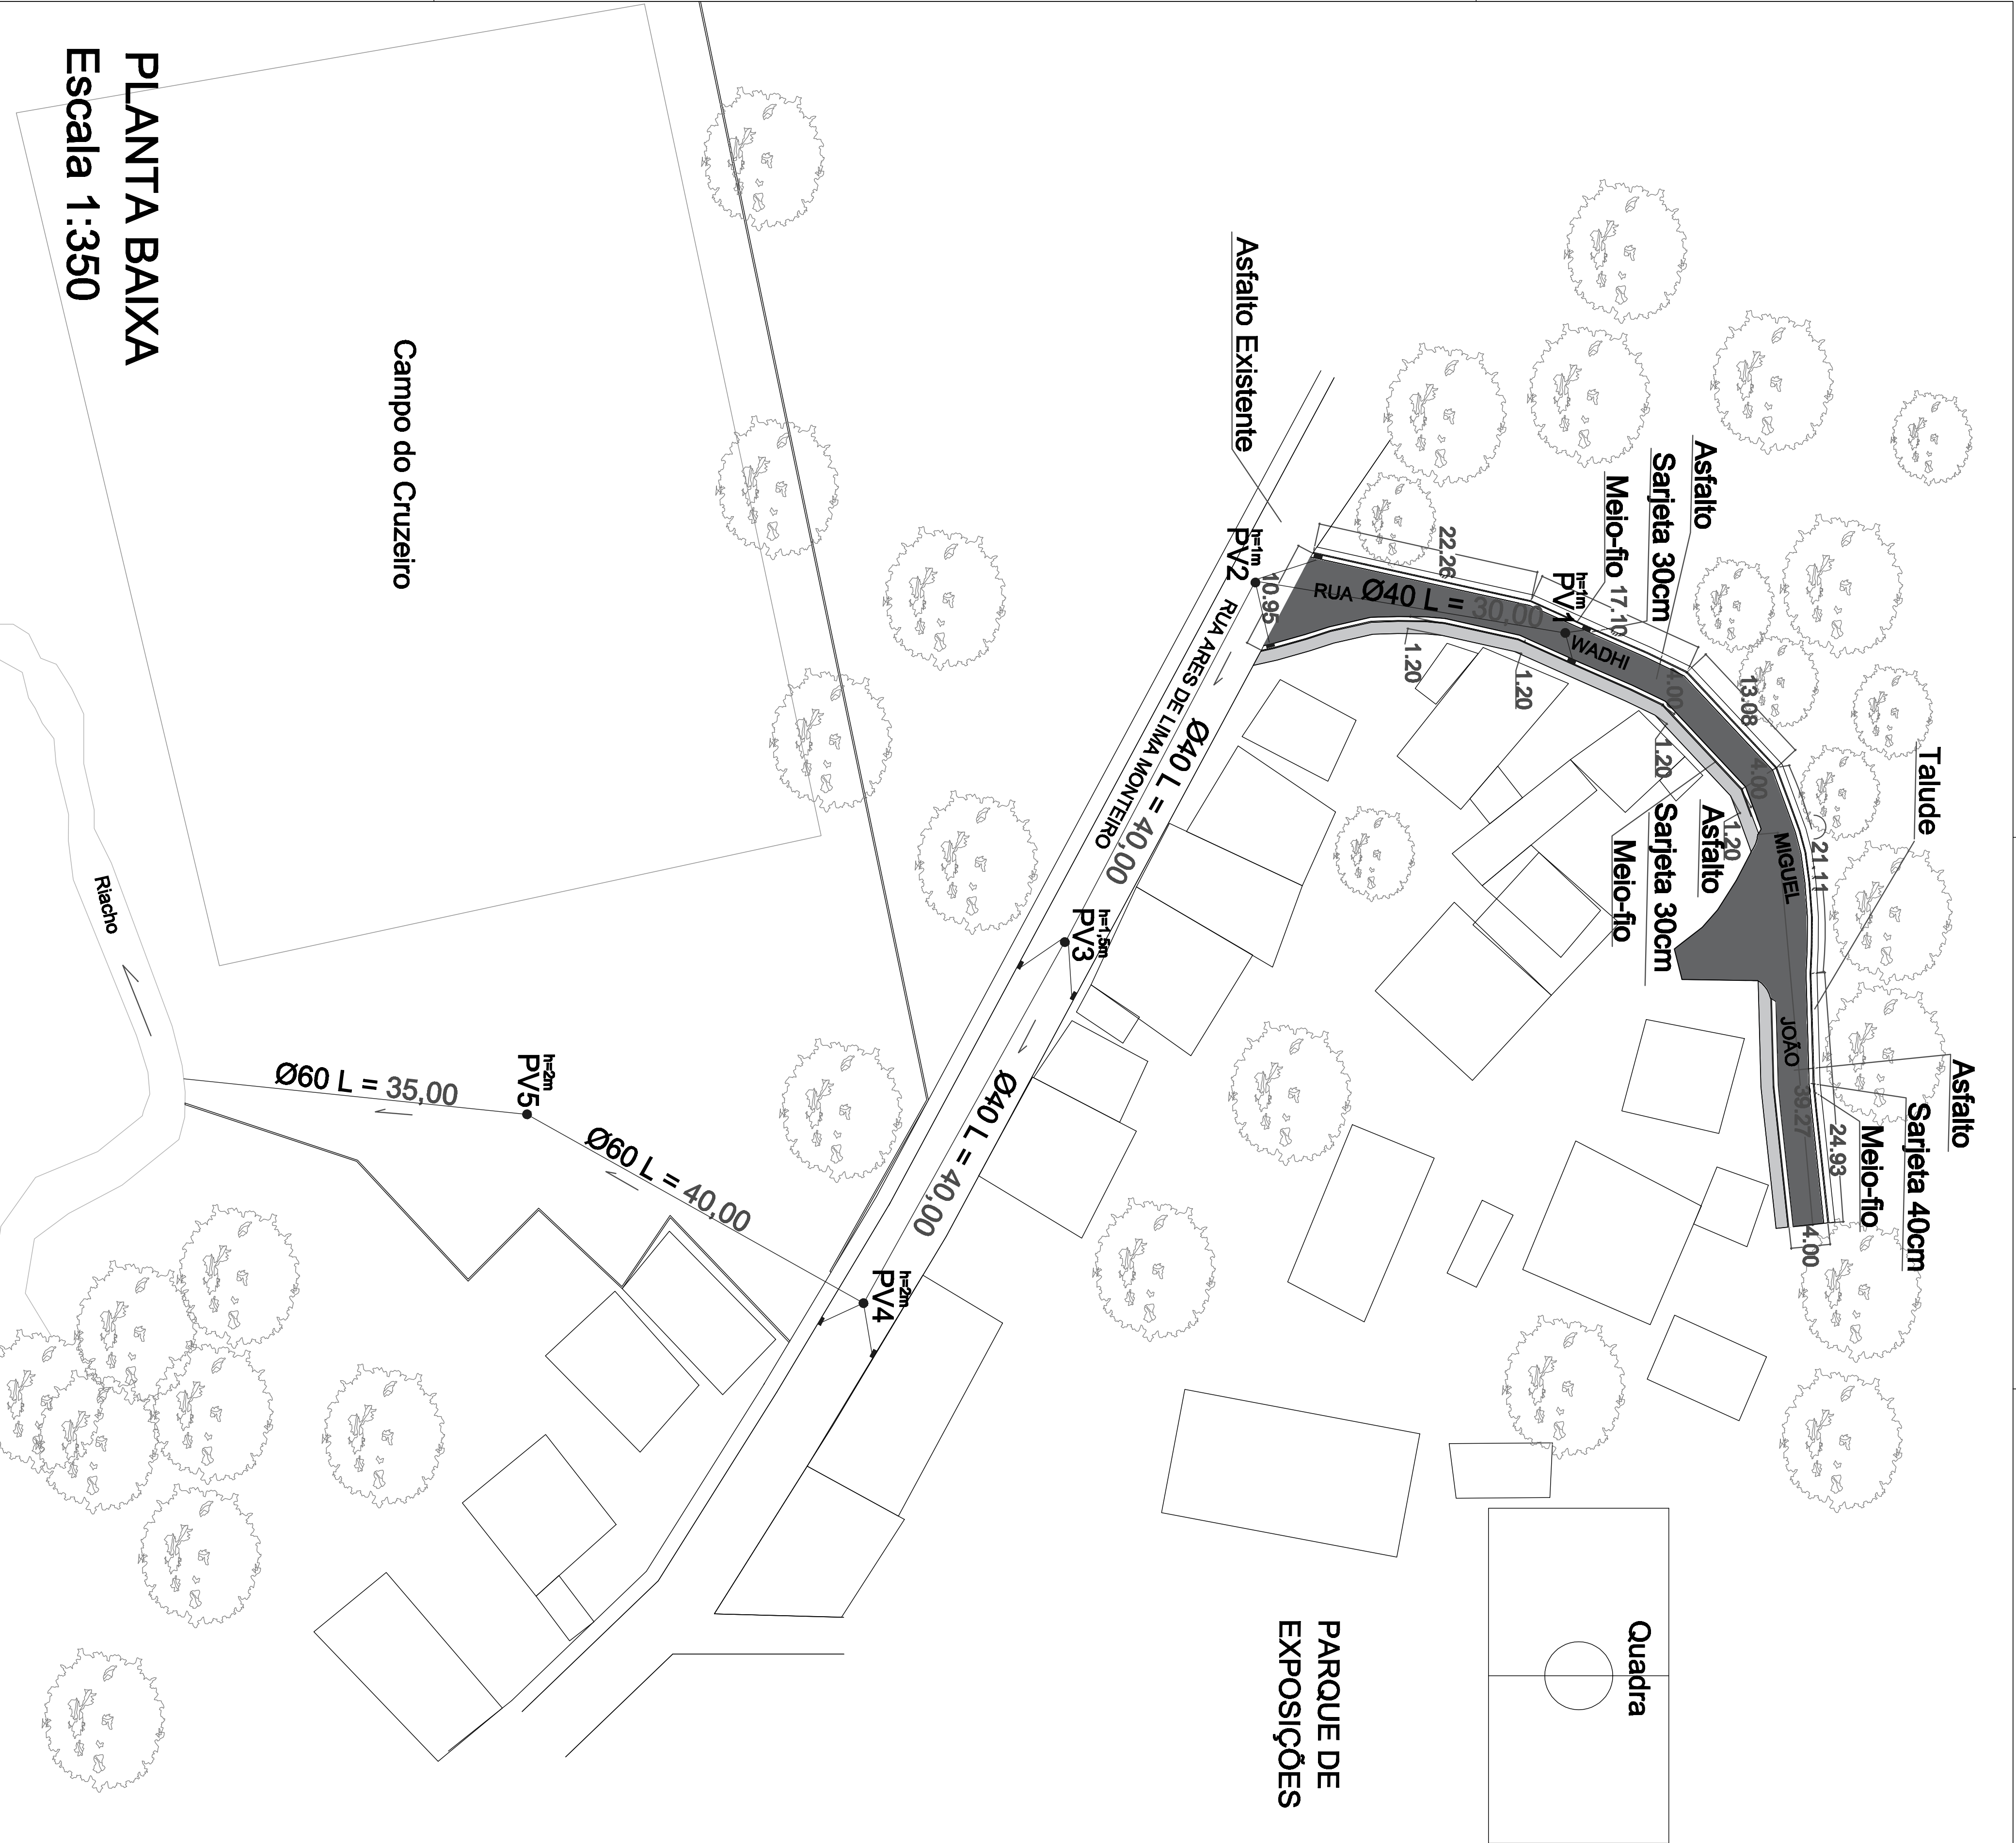Sem Escala



PREFEITURA MUNICIPAL DE CATAGUASES			
SECRETARIA MUNICIPAL DE OBRAS		PROJETO URBANO	
PAVIMENTAÇÃO, REDE PLUVIAL E PASSEIO		FOLHA 1 / 1	
RUA ARES DE LIMA MONTEIRO E RUA MIGUEL JOÃO - CEP 36777-000		ÁREA TOTAL 415,00m²	
SECRETÁRIO DE OBRAS		LEVANTAMENTO	
José Maria Magalhães Sasso		Modimir Isaac	

PREFEITURA MUNICIPAL DE CATAGUASES
SECRETARIA DE OBRAS

RELATÓRIO FOTOGRÁFICO COLORIDO	
MUNICÍPIO: CATAGUASES - MG	
OBJETO: PAVIMENTAÇÃO ASFÁLTICA, REDE PLUVIAL E PASSEIO.	LOCAL: RUA WADHI MIGUEL JOÃO - DISTRITO SERENO
FOTOGRAFIAS COLORIDAS IDENTIFICANDO CLARAMENTE O LOCAL DA OBRA	
FOTO 01	
	
Descrição: Local de execução do lançamento da rede pluvial.	
FOTO 02	
	
Descrição: Local de execução da pavimentação asfáltica, rede pluvial e passeio.	

R

PREFEITURA MUNICIPAL DE CATAGUASES
SECRETARIA DE OBRAS

FOTO 03





Descrição: Local de execução da pavimentação asfáltica, rede pluvial e passeio.


ASSINATURAS

Cláudia Reis Portilho
Engenheira Civil
CREA-MG 54.120/D

____/____/____
Data

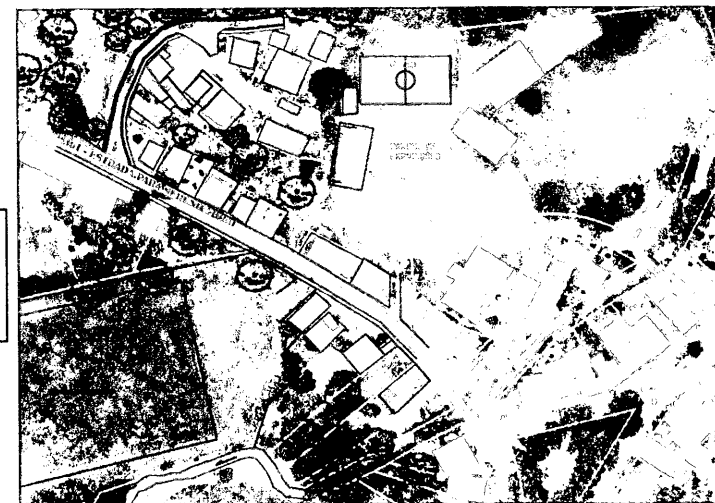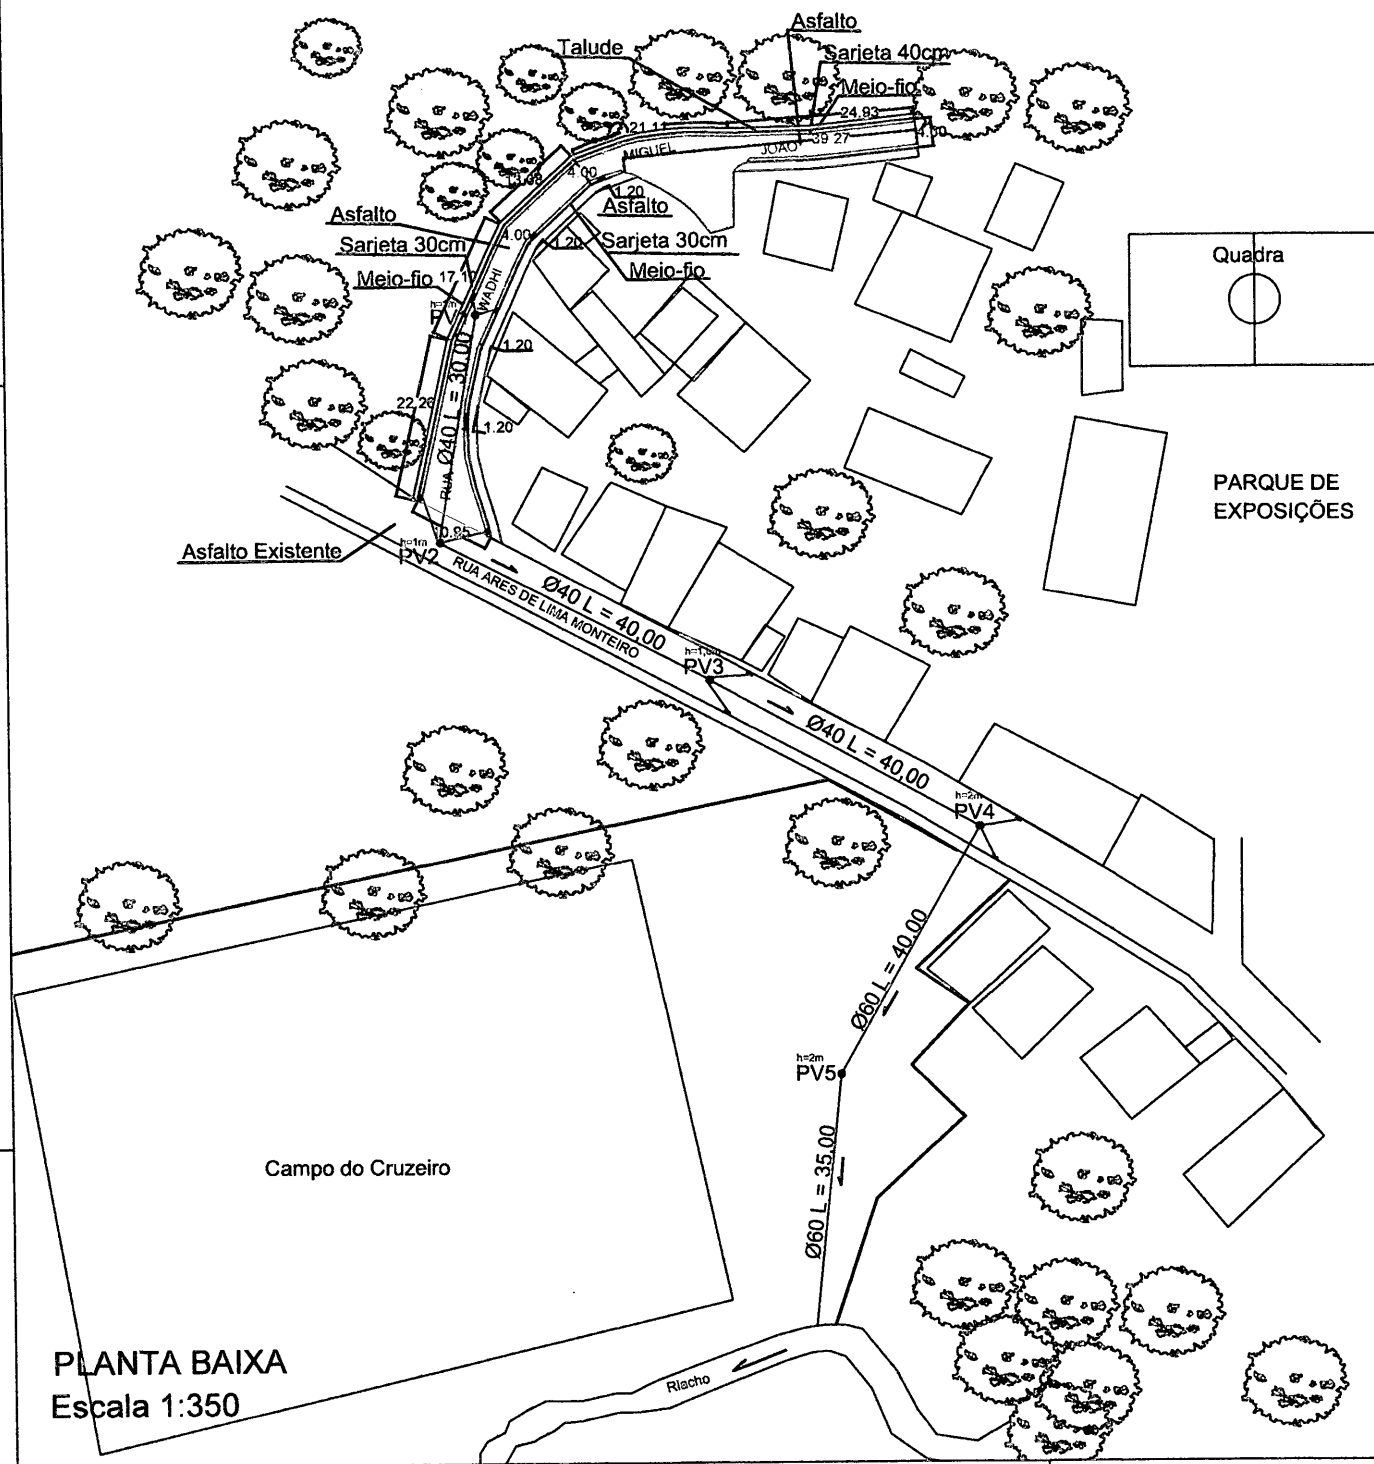

LOCALIZAÇÃO
Sem Escala

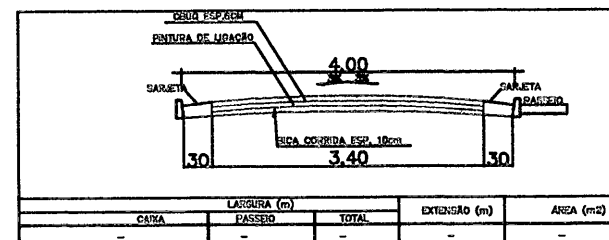

SEÇÃO TRANSVERSAL DA RUA
SEM ESCALA

- PASSEIO A EXECUTAR: 100,00m²
- MEIO-FIO A EXECUTAR: 180,00m
- SARJETA A EXECUTAR: 180,00m
- ASFALTO A EXECUTAR: 425,00m²
- BOCA DE LOBO
- POÇO DE VISITA